


④ プール

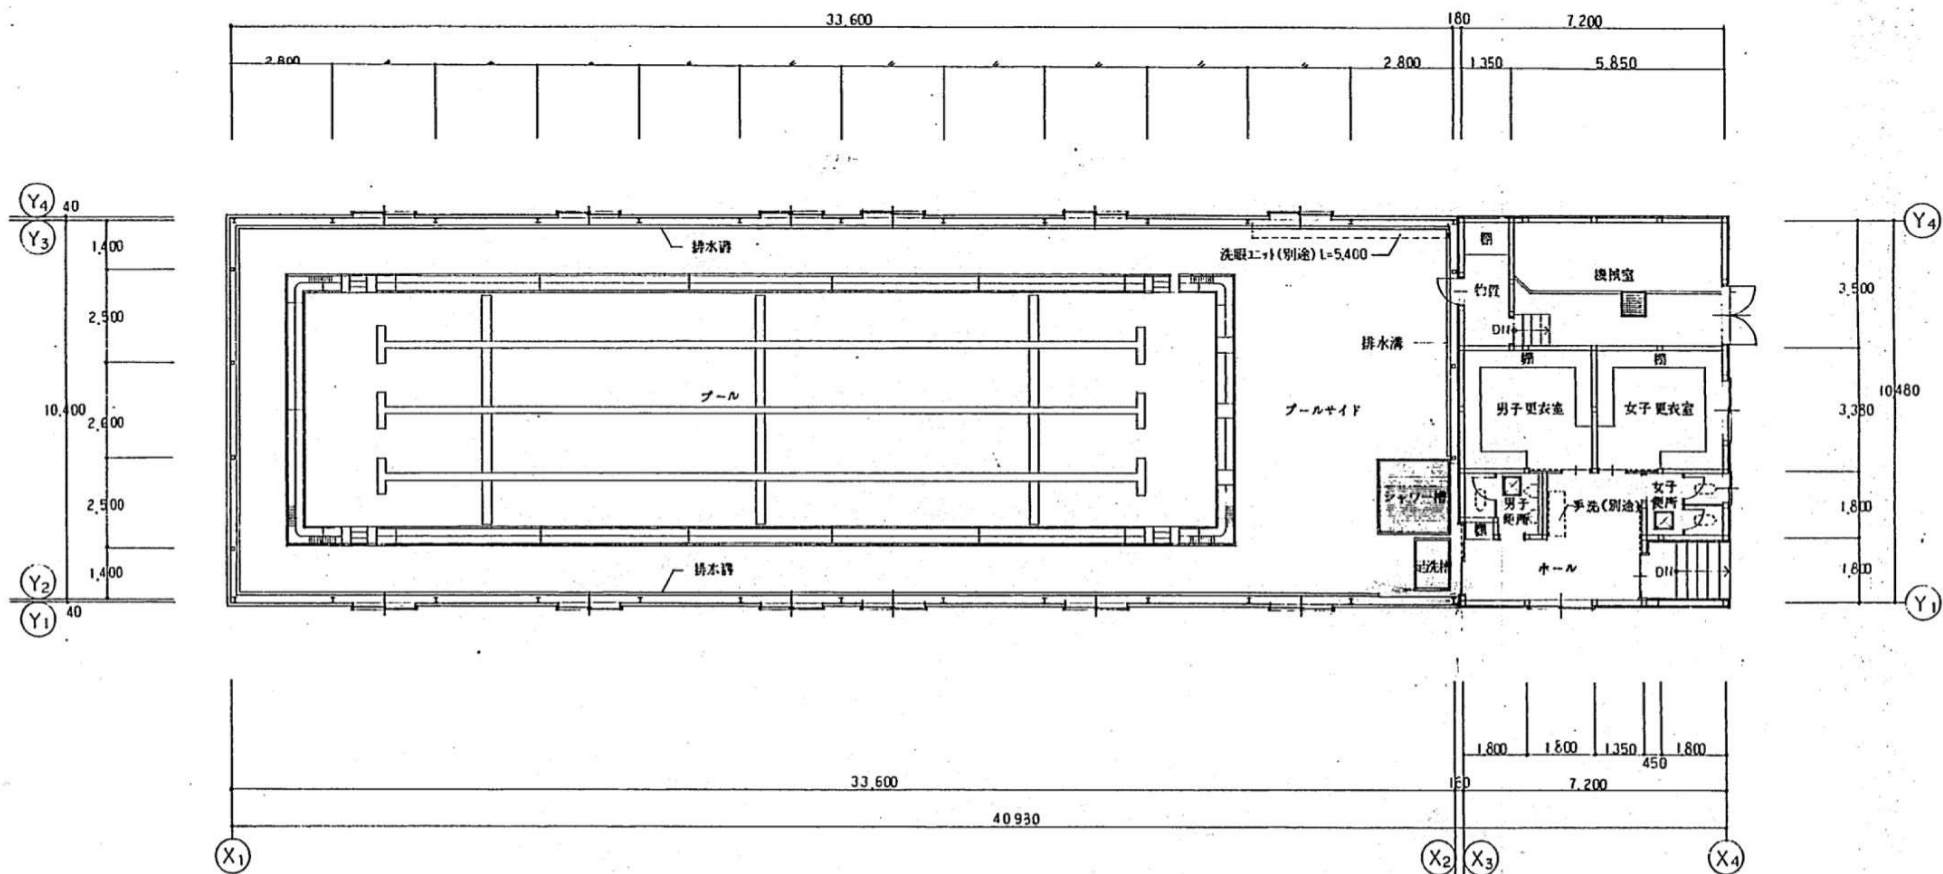

平面図 S-1/100

一級建築士事務所(石)第1571号

株 翼 建築設計事務所
代表取締役 澤田 宏



訂 正

特 記

工事名

石山南小学校プール新築工事

工事設計図

図 面 内 容

平面図


縮 尺

1/100


平成 年 月

9

46枚の内
図面番号

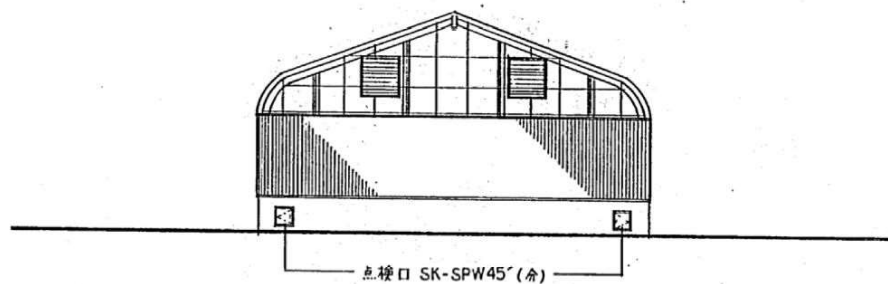

東側立面図 S-1/100

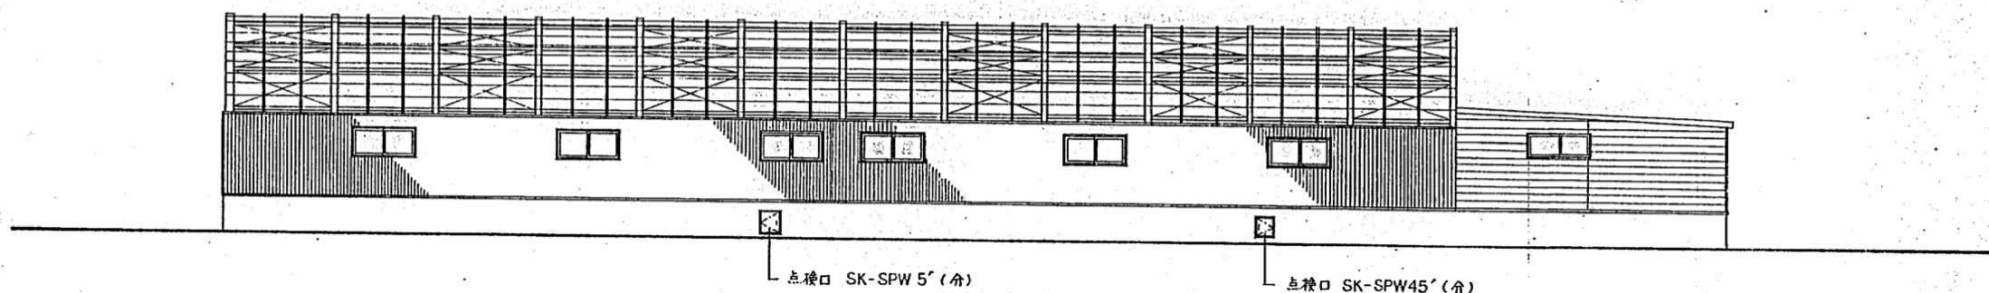

北側立面図 S-1/100

一級建築士事務所(石)第1571号

株 翼 建 築 設 計 事 務 所
代表取締役 澤 田 宏



訂 正

特 記

工 事 名

石山南小学校プール新築工事

工事設計図


図 面 内 容

立面図 2


縮 尺
1/100

平 成 年 月

46枚の内
11

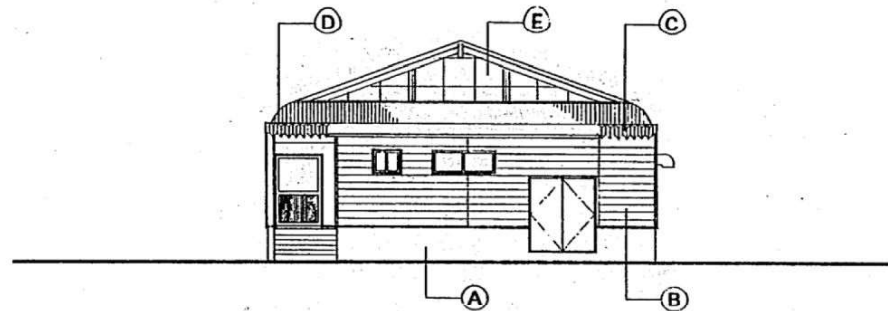

西側立面図 S-1/100

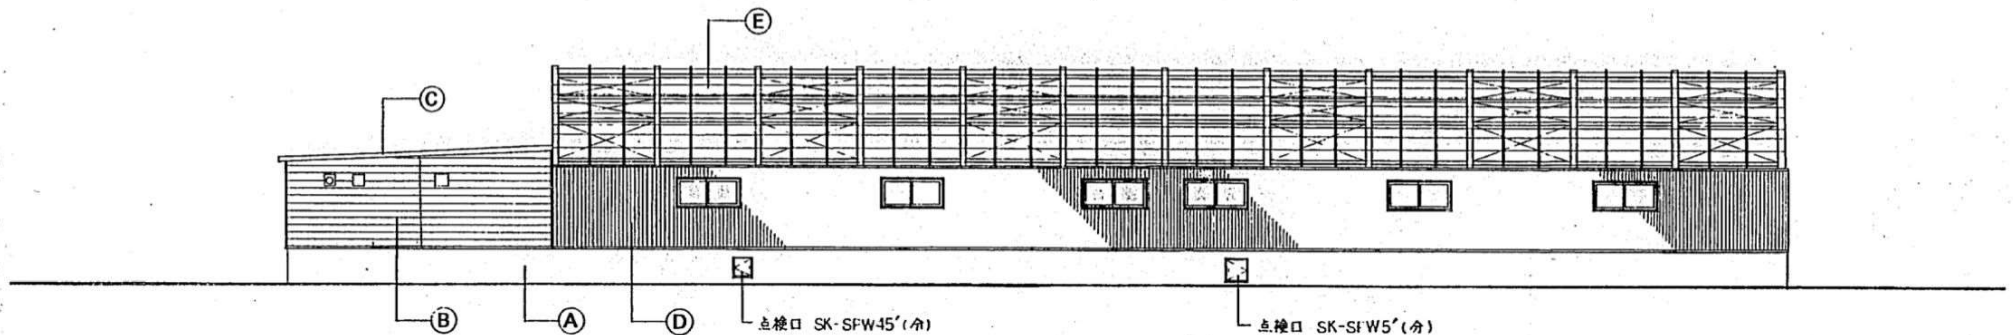

南側立面図 S-1/100

A	コンクリート打放シ	D	角波板・鉄板⑦0.5
B	防火サイディング⑦12 塗装品 (727x812x81 17kg)	E	ビニール⑦0.15 (トイ)
C	折板⑦0.6 (片面板)		

一般建築士事務所(石)第1571号

(株)翼 建築設計事務所
代表取締役 澤田 宏



訂正 _____

特記 _____

工事名
石山南小学校プール新築工事

工事設計図

図面内容	縮尺	平成	年	月
立面図 1	1/100			

46枚の内 10
図面番号

⑤校舎（機械）




工事場所：札幌市南区石山2条8丁目


一般国道230号線

井 一 覧 表

記号	井 名	井 寸 法	蓋 仕 様	管底高	地盤高	備 考
1	トラップ井	600φ×860	MHAA-R500(ダク鉄)	660 ^H	+300	泥溜・封水・200 ^H
2	汚 水 井	600φ×800	MHAA-R500(ダク鉄)	800 ^H	+300	インバート仕上
3	汚 水 井	600φ×930	MHAA-R500(ダク鉄)	930 ^H	+300	インバート仕上
4	汚 水 井	600φ×1,030	MHAA-R500(ダク鉄)	1,030 ^H	+300	インバート仕上
5	汚 水 井	600φ×800	MHAA-R500(ダク鉄)	800 ^H	±0	インバート仕上
6	汚 水 井	600φ×900	MHAA-R500(ダク鉄)	900 ^H	±0	インバート仕上
7	トラップ井	600φ×860	MHAA-R500(ダク鉄)	660 ^H	+300	泥溜・封水・200 ^H
8	トラップ井	600φ×1,080	MHAA-R500(ダク鉄)	880 ^H	+300	泥溜・封水・200 ^H
9	トラップ井	600φ×840	MHAA-R500(ダク鉄)	640 ^H	+300	泥溜・封水・200 ^H
10	汚 水 井	600φ×860	MHAA-R500(ダク鉄)	860 ^H	+300	インバート仕上
11	汚 水 井	600φ×1,040	MHAA-R500(ダク鉄)	1,040 ^H	+300	インバート仕上
12	汚 水 井	600φ×1,140	MHAA-R500(ダク鉄)	1,140 ^H	+300	インバート仕上

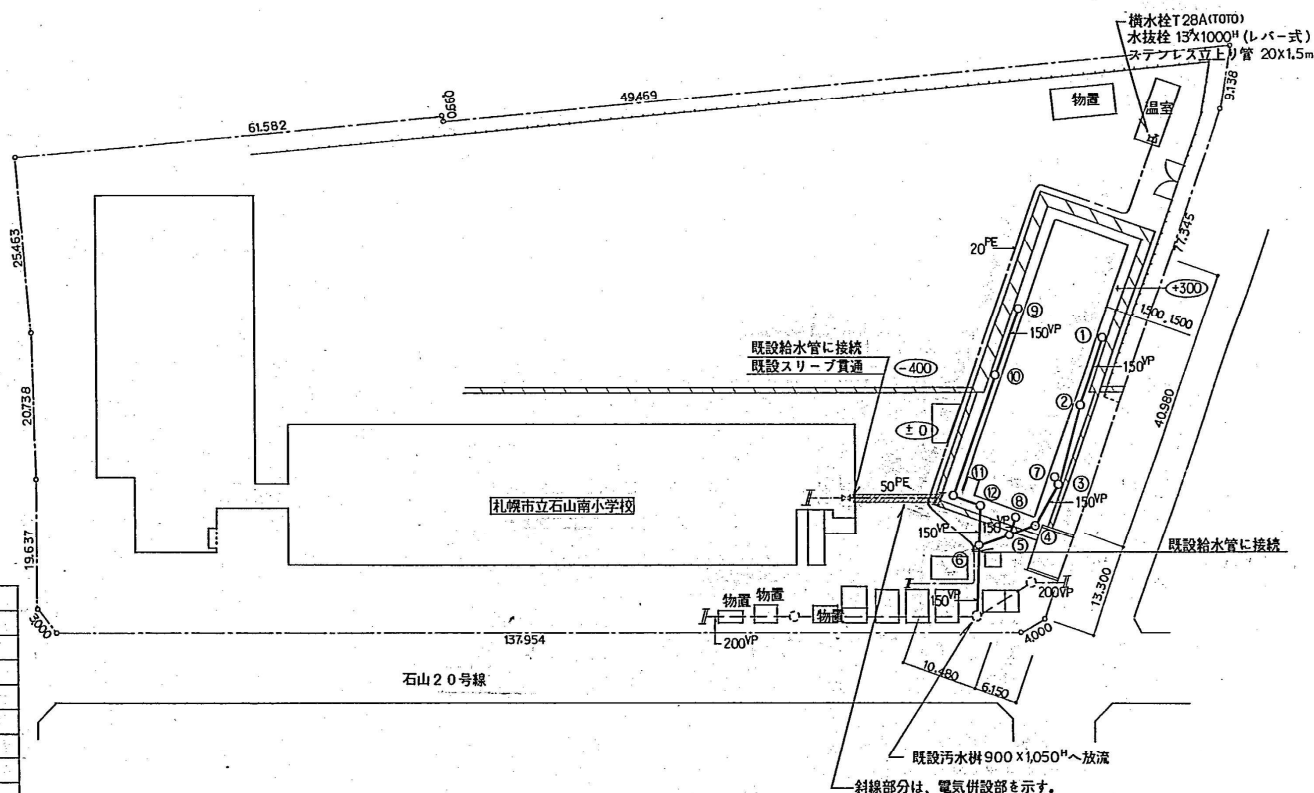

配置図 S=1/500

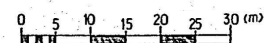

し ゃ ん 功 図			
工 事 名	石山南小学校プール新築衛生設備工事		
図 面 名 称	位置図・配置図	縮 尺	1/500
請 負 人	むつみ住宅設備(株) 8881-6997		
現場代理人	伊藤・幸雄		
工 期	着手 平成9年4月30日	製 図	図 番 1/4
	しゅん功 平成9年8月7日		