


作業平面図(別図1)

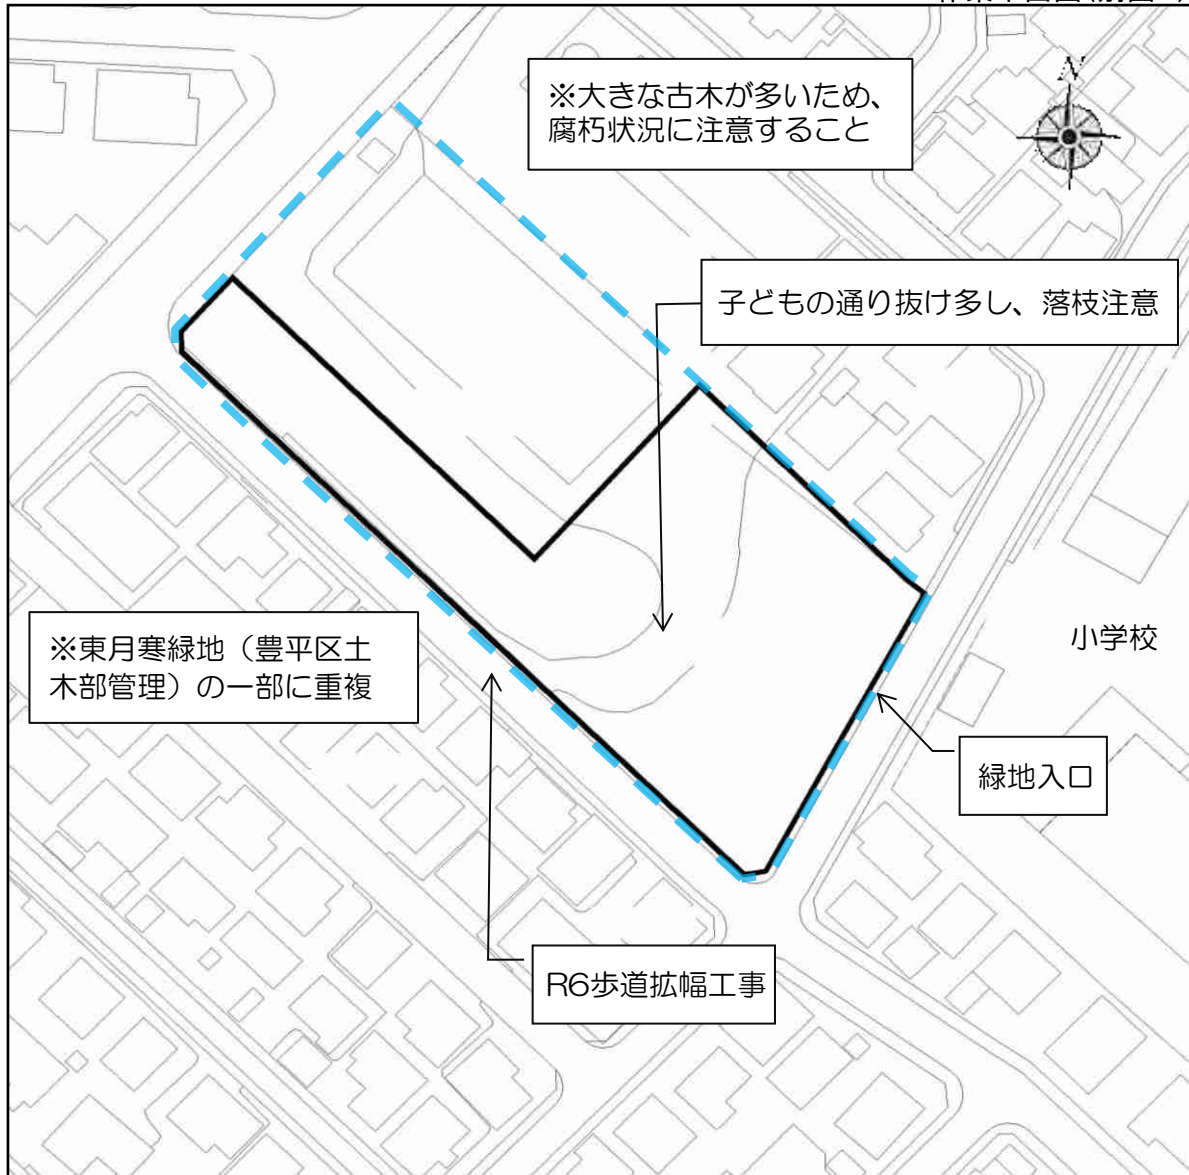

 : 特別緑地保全地区

 : 東月寒緑地

図面名称	東月寒特別緑地保全地区	図面番号
縮尺	1 : 1,000	1/ 22

作業平面図(別図1)



: 特別緑地保全地区

: 民有地

図面名称	天神山特別緑地保全地区	図面番号
縮尺	1 : 2,000	2 / 22

作業平面図(別図1)



	数量	(単位)
： 特別緑地保全地区		
： 清掃	4,500	(㎡)
： 草刈	(325m×5m) 1,625	(㎡)
： 他局所管		

図面名称	平岸特別緑地保全地区	図面番号
縮尺	1 : 1,000	3 / 22

作業平面図(別図1)




※巡視のみ

 : 特別緑地保全地区

 : 清田南公園

図面名称	清田特別緑地保全地区	図面番号
縮尺	1 : 2,500	4 / 22

作業平面図(別図1)

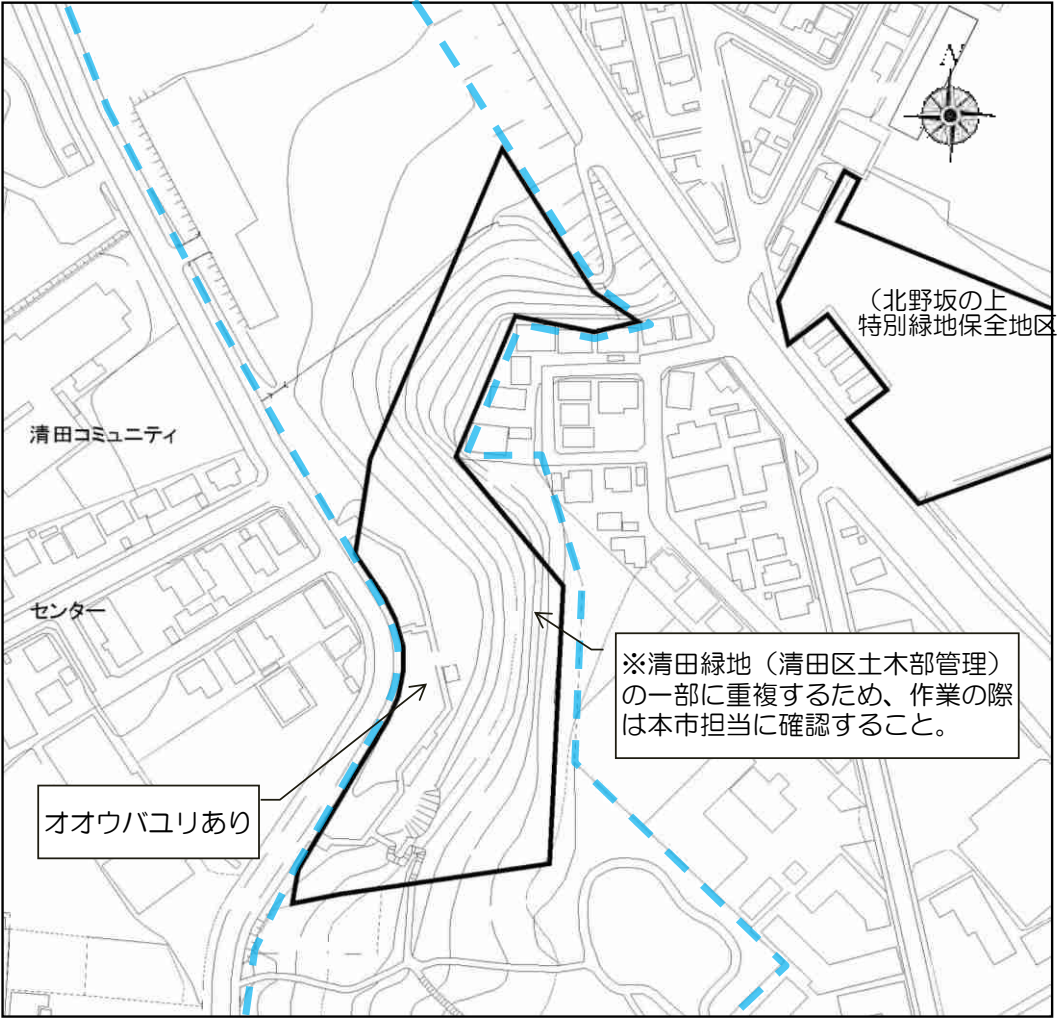

※巡視のみ

 : 特別緑地保全地区

 : 清田緑地

図 面 名 称	清田第二特別緑地保全地	図面番号
縮 尺	1 : 2,000	5 / 22


作業平面図(別図1)



	数量	(単位)
 : 特別緑地保全地区		
 : 清掃	9,500	(m ²)
 : 草刈	(465m×5m) 2,325	(m ²)
 : 掘側溝清掃	40	(m)
 : 浸透枿清掃	1	か所
 : 外柵石		

図面名称	月寒東特別緑地保全地区	図面番号
縮尺	1 : 1,500	6 / 22


作業平面図(別図1)

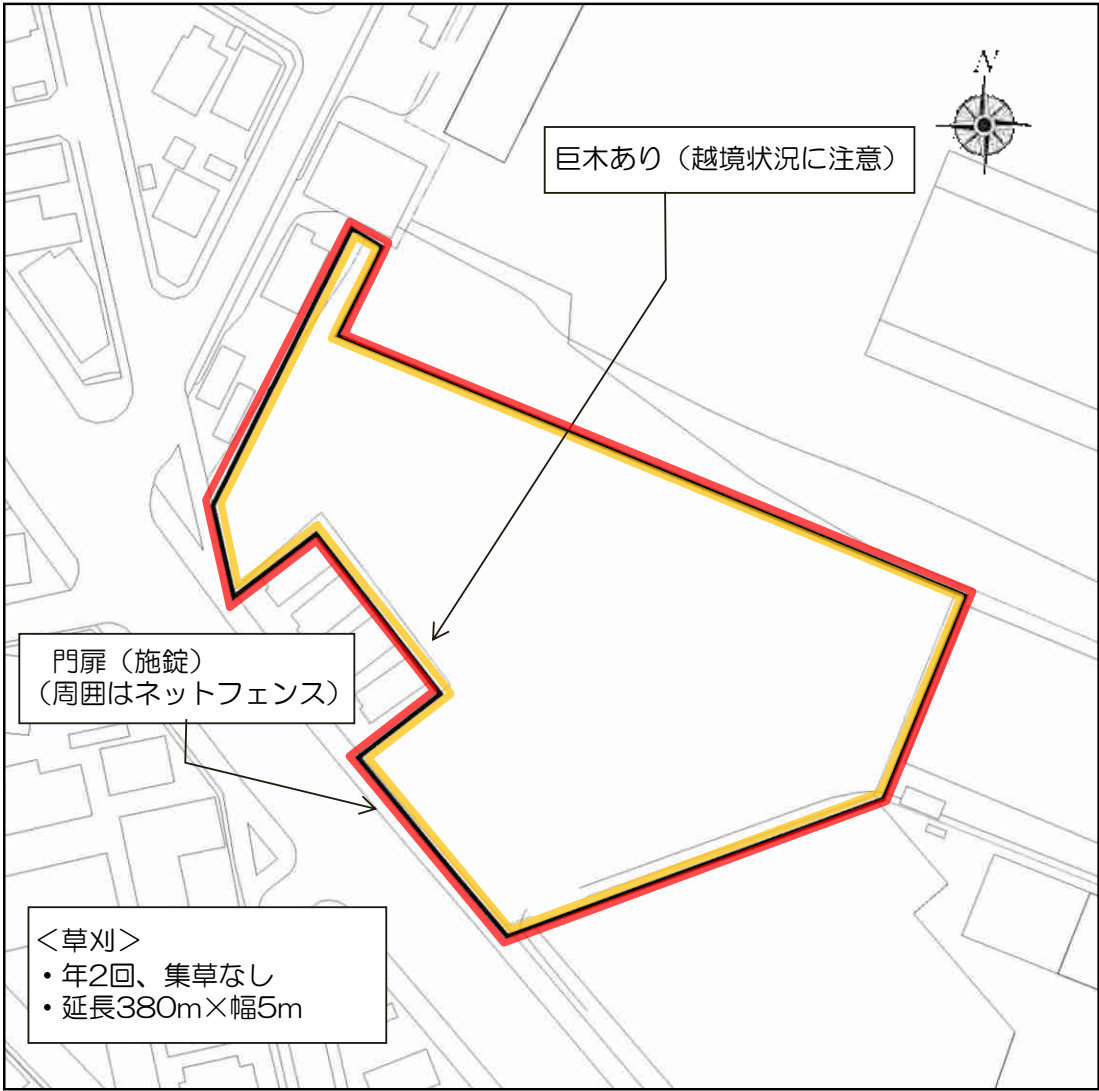

	数量	(単位)
： 特別緑地保全地区		
： 清掃	5,500	(㎡)
： 草刈	(380m×5m) 1,900	(㎡)

図面名称	北野坂の上特別緑地保全	図面番号
縮尺	1 : 1,000	7 / 22


作業平面図(別図1)

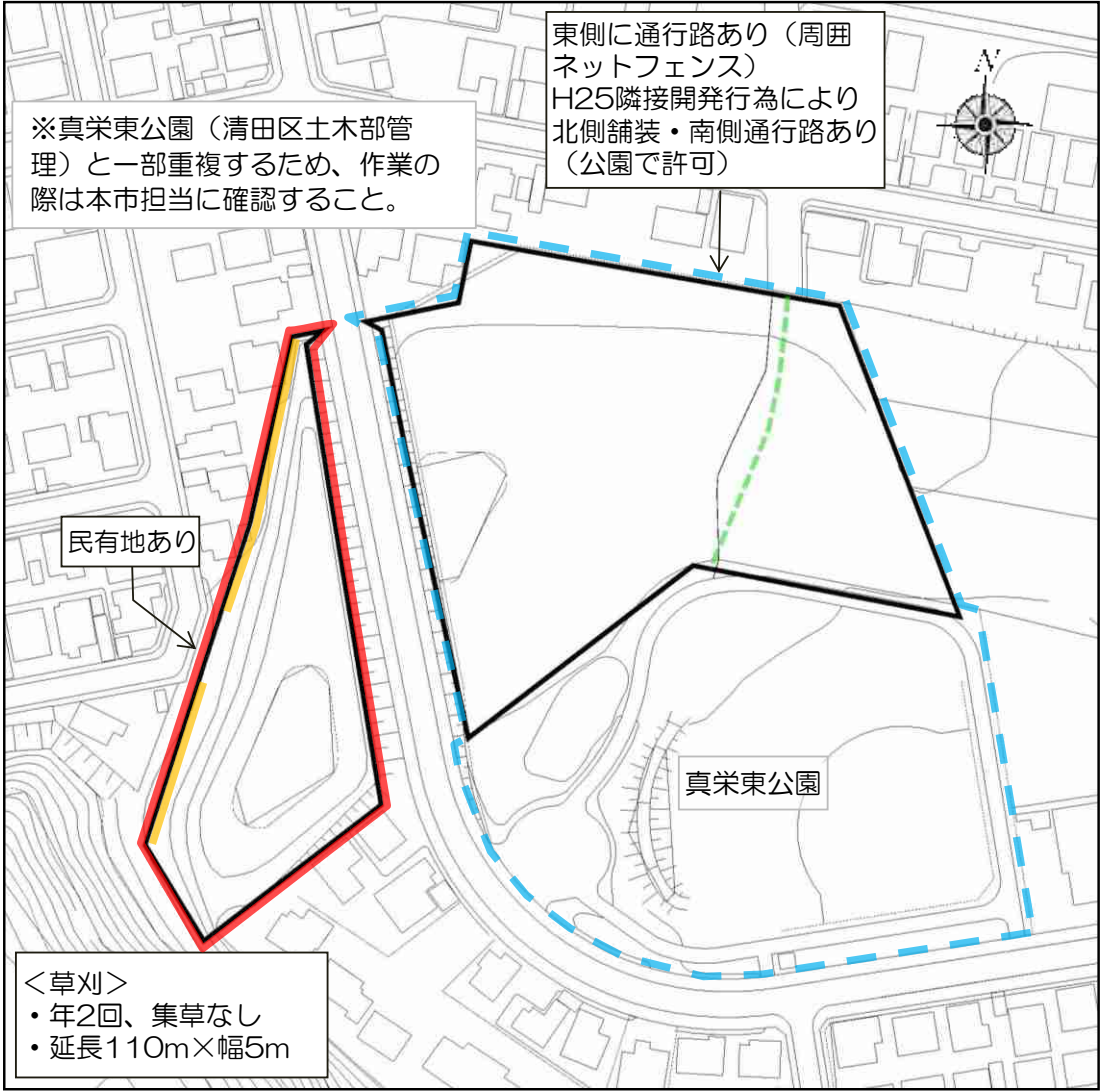

	数量	（単位）
 ： 特別緑地保全地区		
 ： 清掃	3,500	（㎡）
 ： 草刈	（110m×5m） 550	（㎡）
 ： 園路		
 ： 真栄東公園		

図面名称	真栄特別緑地保全地区	図面番号
縮尺	1：1,500	8 / 22

作業平面図(別図1)

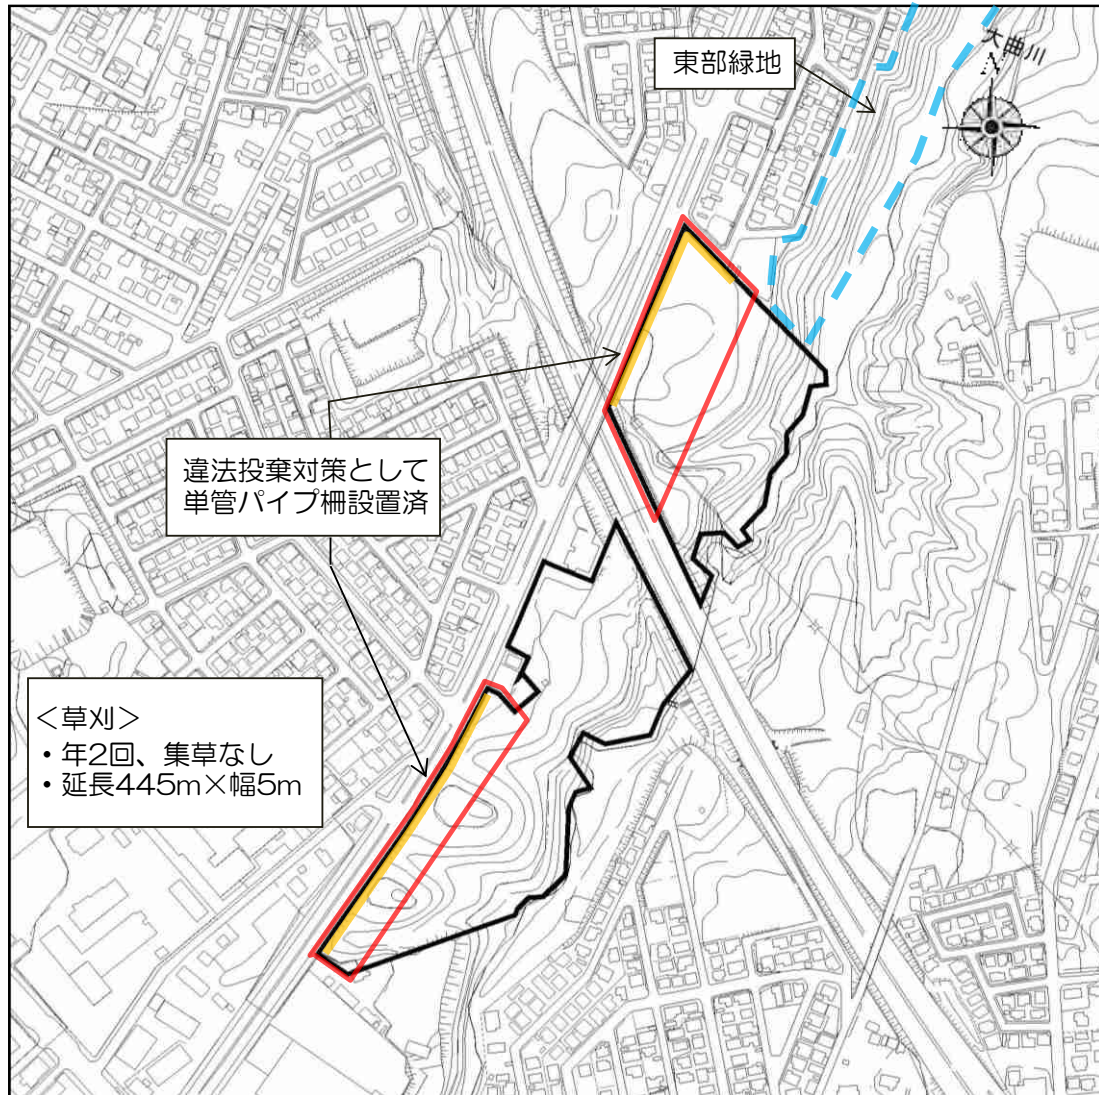

	数量	(単位)
 : 特別緑地保全地区		
 : 清掃	19,000	(㎡)
 : 草刈	(445m×5m) 2,225	(㎡)
 : 東部緑地		

図面名称	三里塚特別緑地保全地区	図面番号
縮尺	1 : 5,000	9 / 22


作業平面図(別図1)



	数量	(単位)
： 特別緑地保全地区		
： 清掃	(510m×5m)	2,550 (㎡)
： 草刈	(510m×3m)	1,530 (㎡)
： 落ち葉(秋)清掃	(510m×10m)	5,100 (㎡)

図面名称	清田真栄特別緑地保全地区(1)	図面番号
縮尺	1 : 5,000	10 (1)/ 22

作業平面図(別図1)

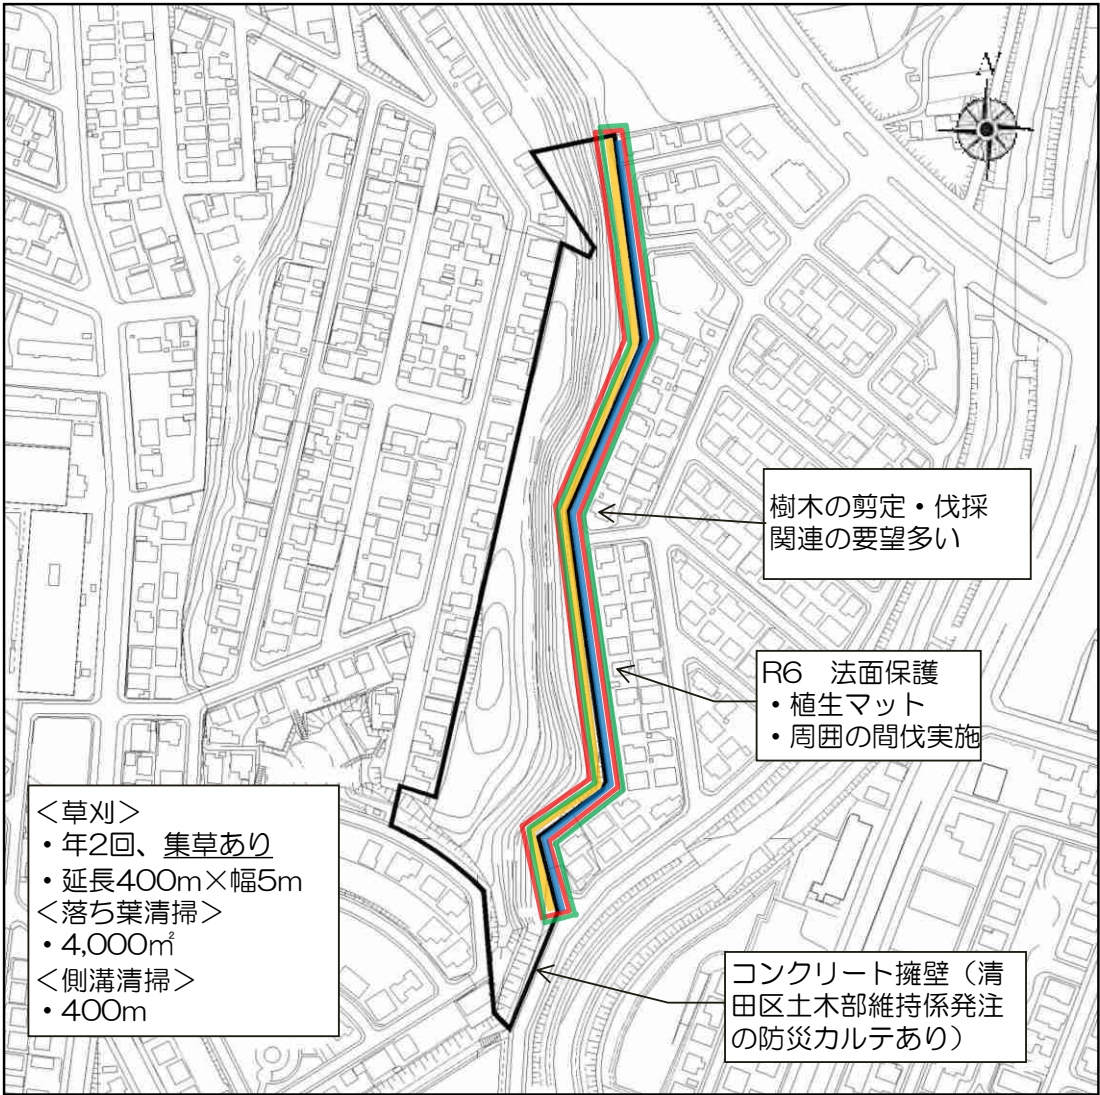

	数量	(単位)
 : 特別緑地保全地区		
 : 清掃	(400m×5m) 2,000	(㎡)
 : 草刈	(400m×5m) 2,000	(㎡)
 : 落ち葉(秋)清掃	(400m×10m) 4,000	(㎡)
 : 側溝清掃	400	(m)

図面名称	清田真栄特別緑地保全地区(2)	図面番号
縮尺	1 : 3,000	10 (2)/ 22


作業平面図(別図1)



	： 特別緑地保全地区	数量	(単位)
	： 清掃	(350m×10m)	3,500 (㎡)
	： 草刈	(25m×2m)	50 (㎡)
	： 真栄西公園		

図面名称	清田真栄特別緑地保全地区(3)	図面番号
縮尺	1 : 2,000	10 (3)/ 22

作業平面図(別図1)

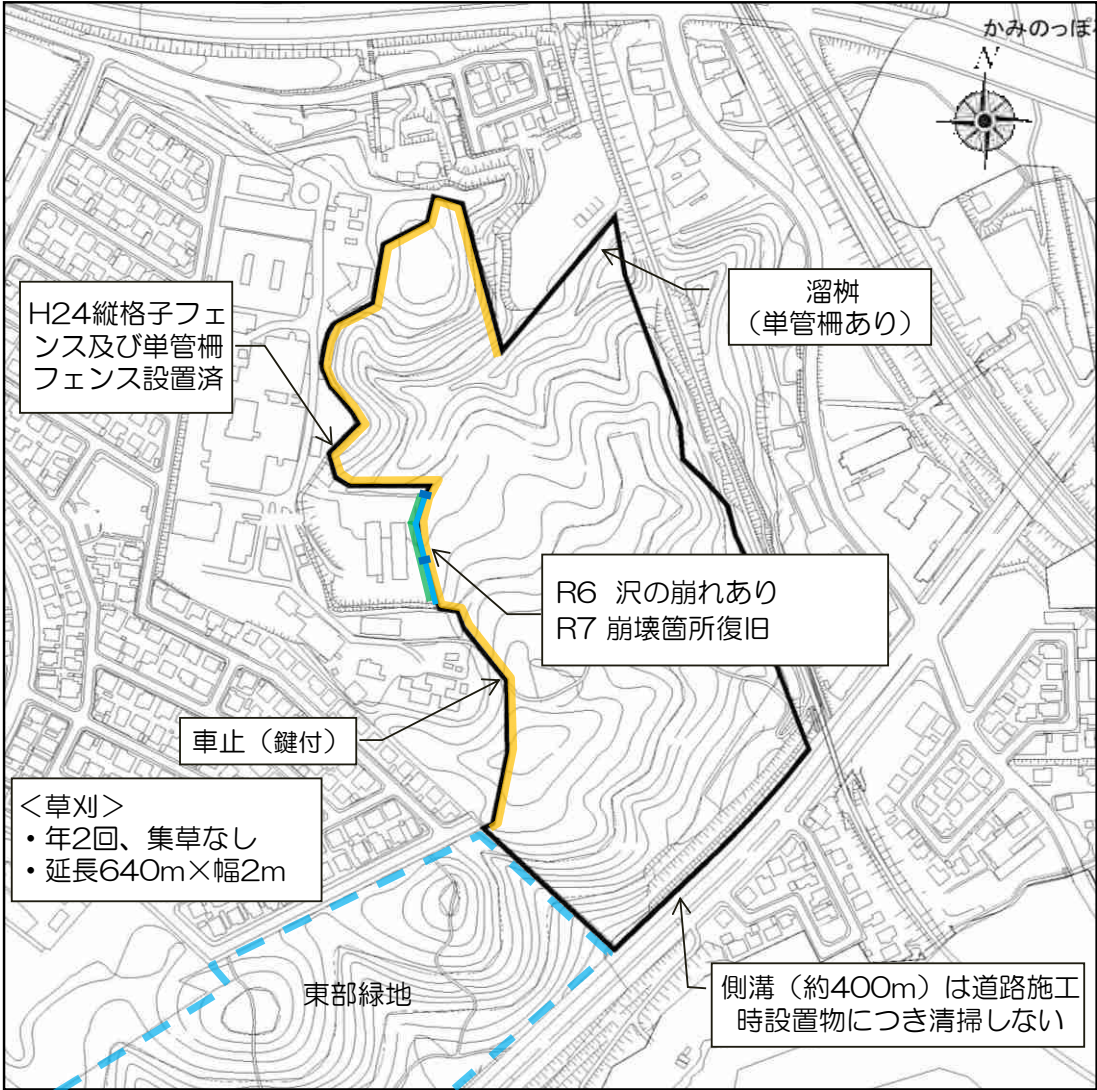

		数量 (単位)	
	: 特別緑地保全地区		
	: 清掃		
	: 草刈	(640m×2m)	1,280 (㎡)
	: 落ち葉(秋)清掃	(50 m×4m)	200 (㎡)
	: 素掘側溝清掃		54 (m)
	: 桧清掃		2 箇所

図面名称	上野幌特別緑地保全地区	図面番号
縮尺	1 : 4,000	11 / 22


作業平面図(別図1)



	数量	(単位)
: 特別緑地保全地区		
: 清掃	3,000	(㎡)
: 草刈 (54m×2m)	108	(㎡)
: 側溝・樹清掃	23	(m)

図面名称	円山西町特別緑地保全地区	図面番号
縮尺	1 : 1,000	12 / 22


作業平面図(別図1)

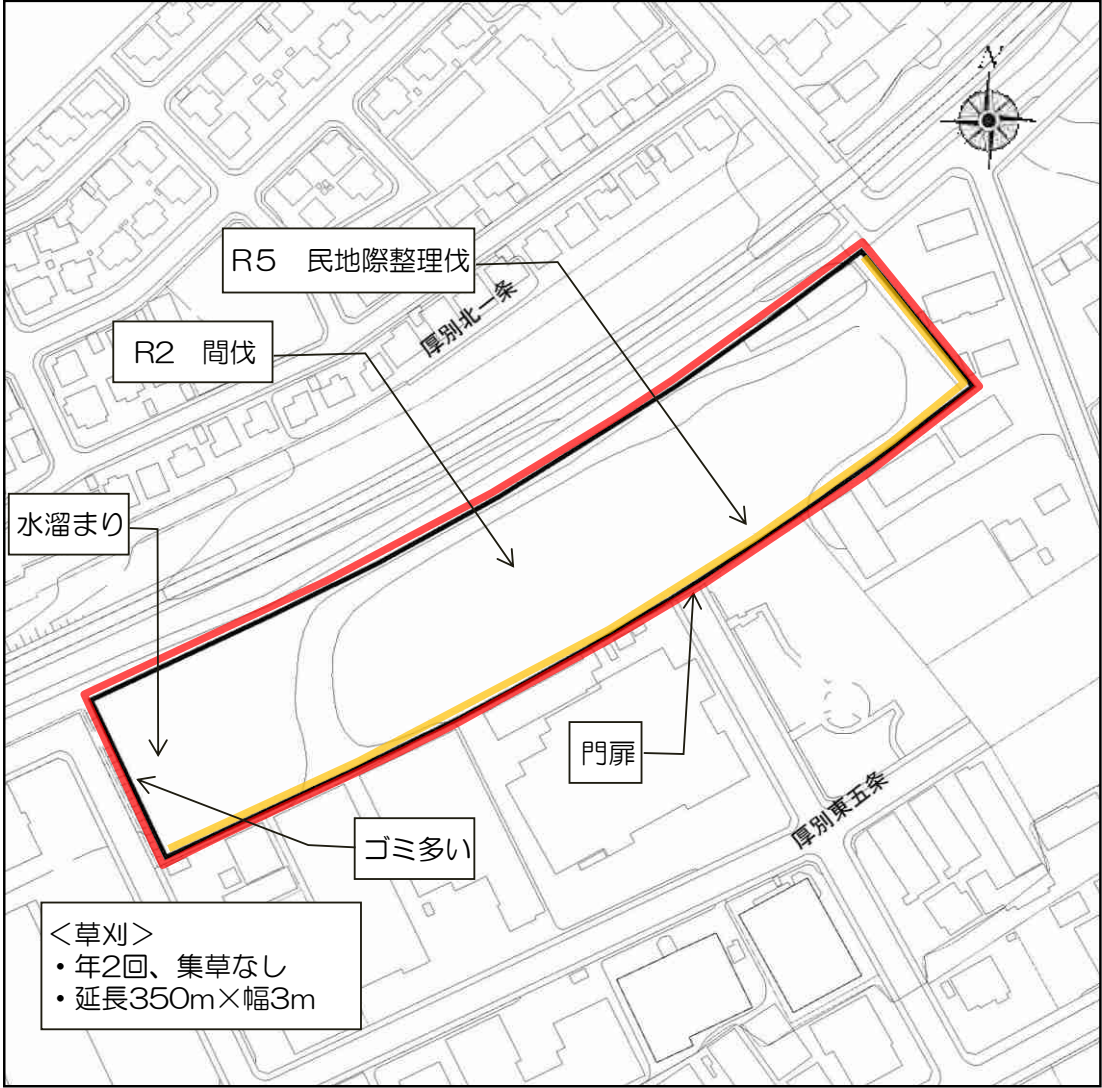

	数量	(単位)
特別緑地保全地区		
清掃	3,000	(㎡)
草刈	(350m×3m) 1,050	(㎡)

図面名称	厚別東特別緑地保全地区	図面番号
縮尺	1 : 2,000	13 / 22


作業平面図(別図1)

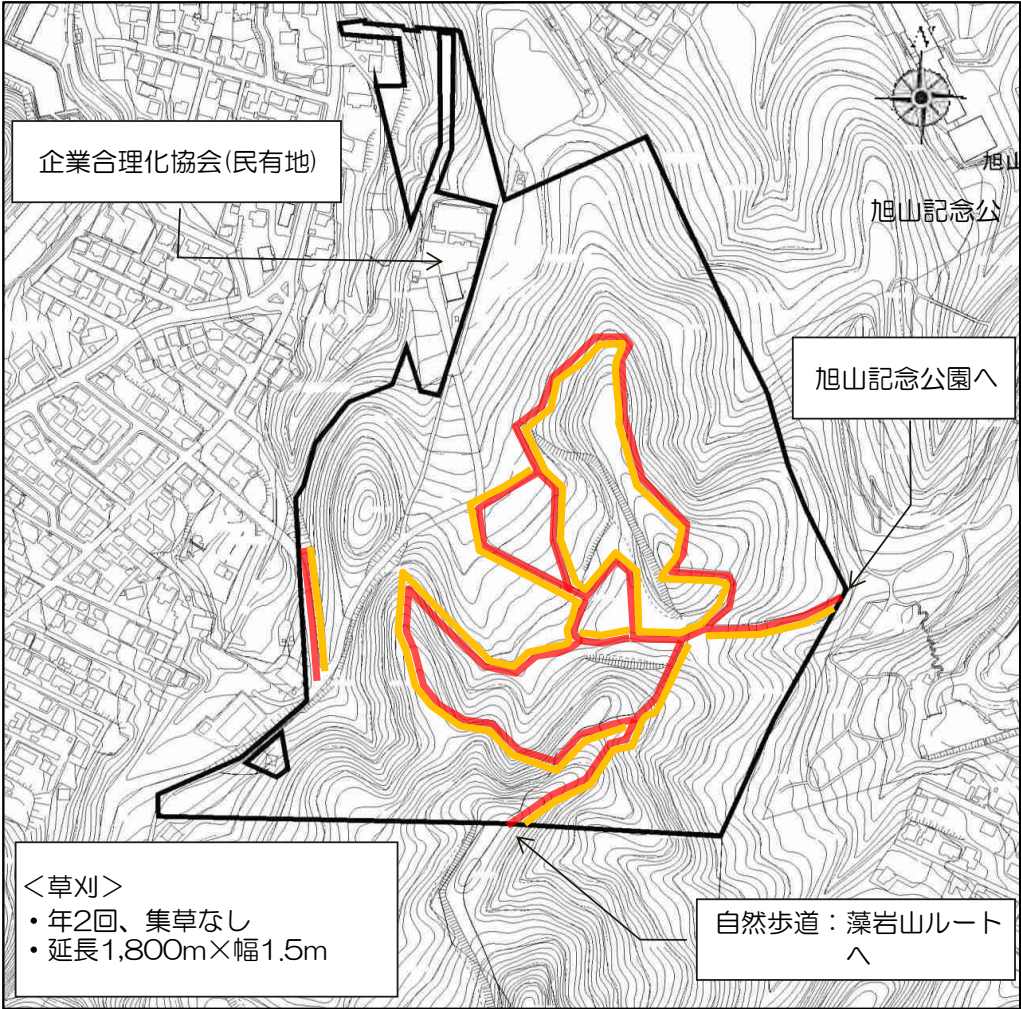

	数量	(単位)
都市環境林 藻岩山		
巡視		
草刈	(1,800m×1.5m)	2,700 (㎡)

図面名称	旭山都市環境林	図面番号
縮尺	1 : 5,000	14 / 22

作業平面図(別図1)

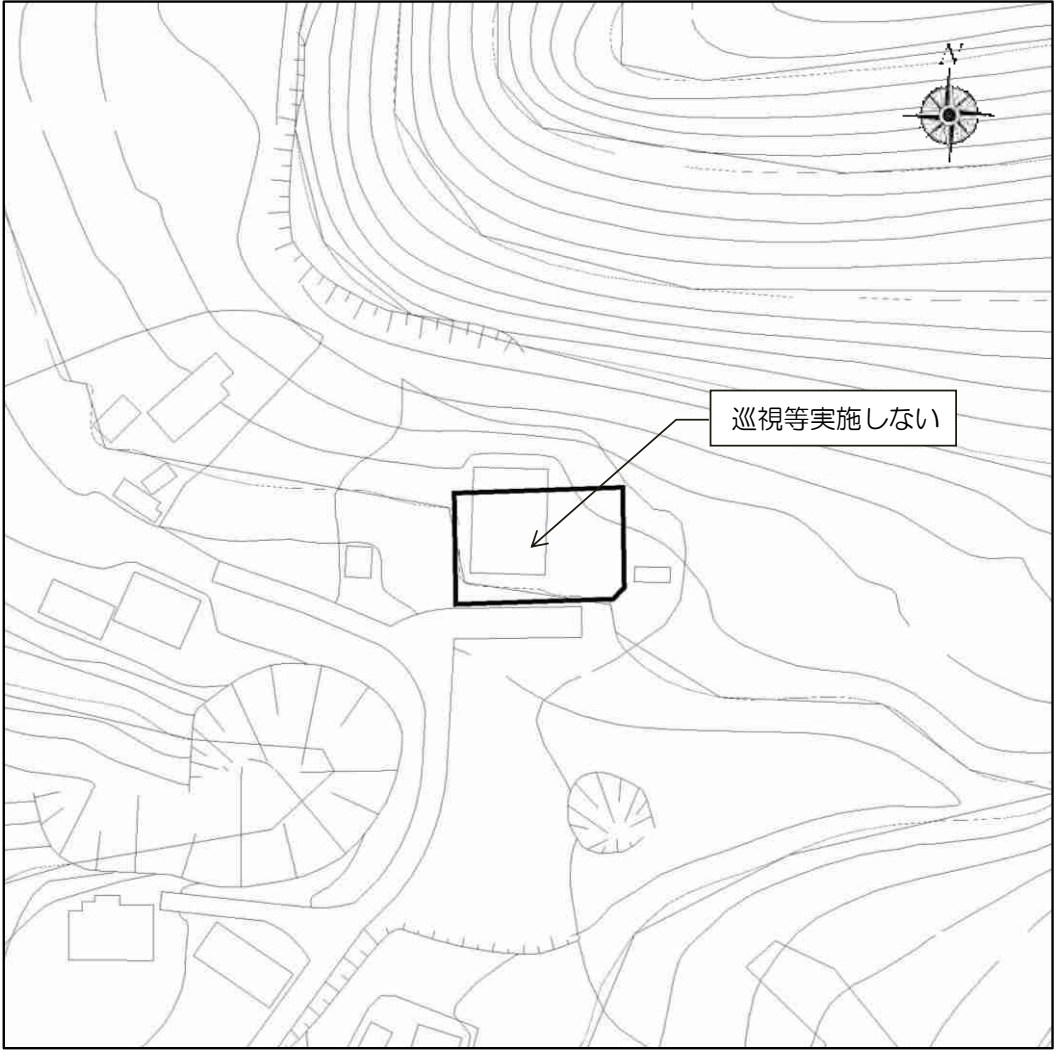

 : 都市環境林

図面名称	盤溪都市環境林	図面番号
縮尺	1 : 1,000	15 / 22




※巡視のみ

- : 都市環境林
 : 巡視
..... : 散策路

図面名称	伏見都市環境林	図面番号
縮尺	1 : 6,000	16 / 22


作業平面図(別図1)

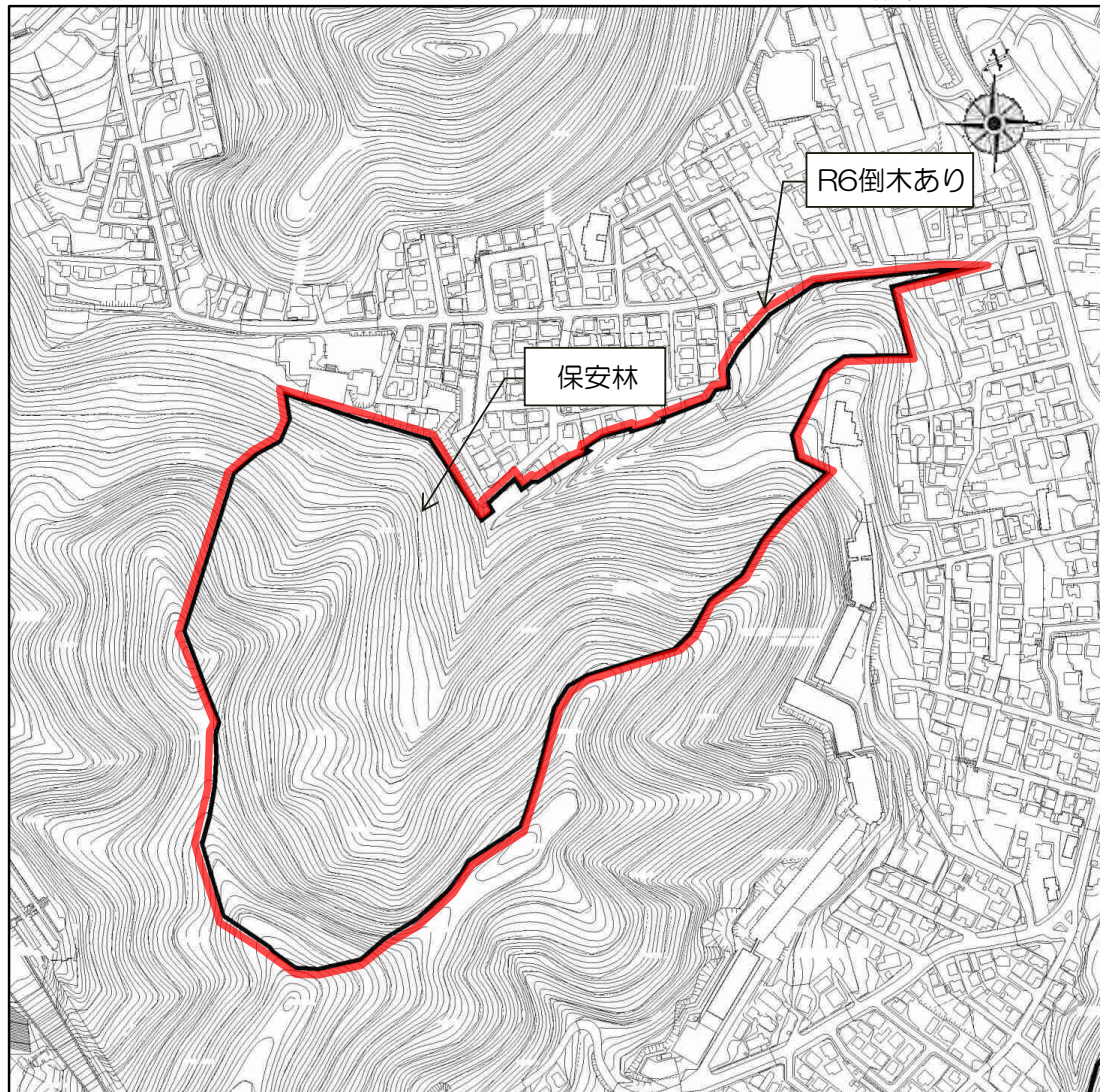

※巡視のみ

- : 都市環境林
 : 巡視

図面名称	円山西町都市環境林	図面番号
縮尺	1 : 5,000	17 / 22

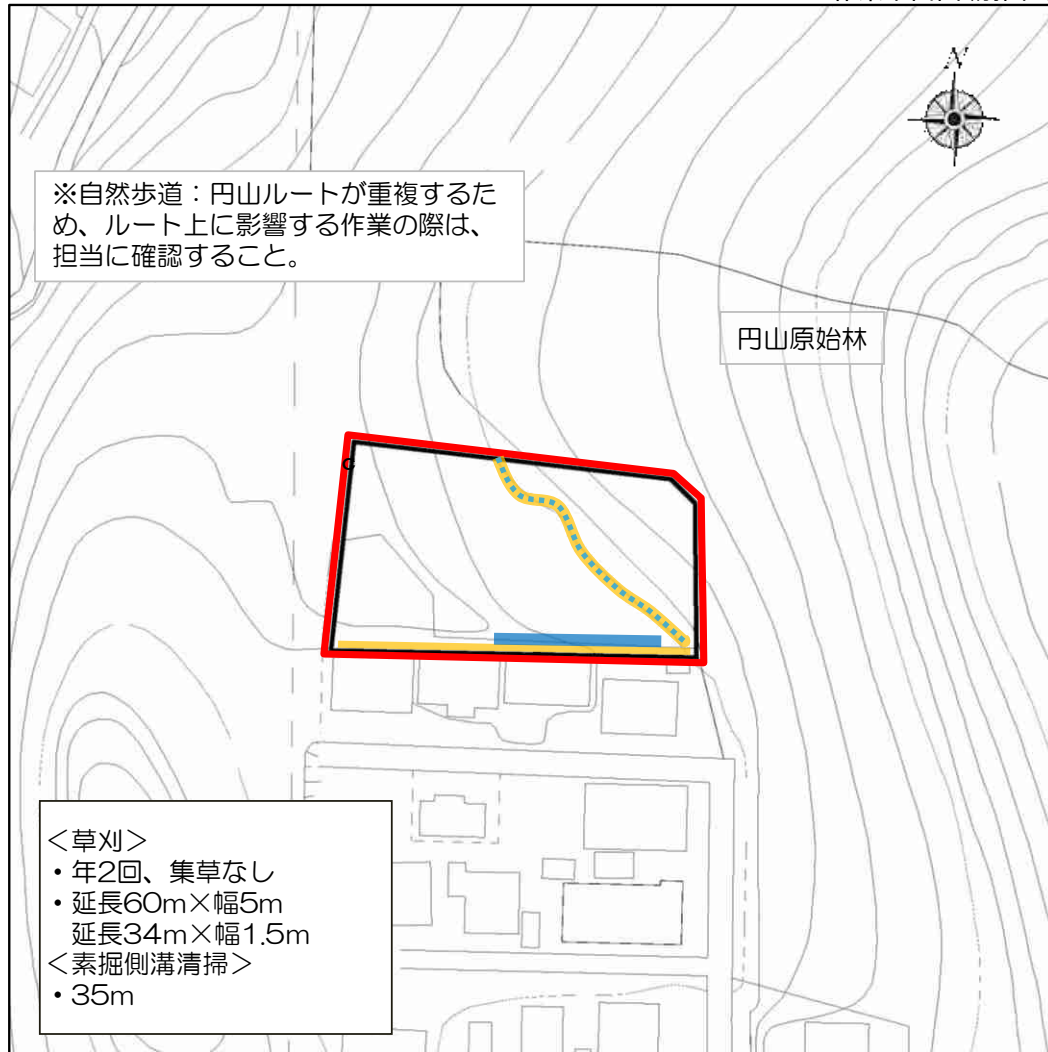

	都市環境林	数量	(単位)
	巡視		
	草刈	(60m×5m) (34m×1.5m)	351 (㎡)
	素掘側溝清掃		35 (m)
	自然歩道(円山ルート)		

図面名称	円山西町第二都市環境林	図面番号
縮尺	1 : 1,000	18 / 22

作業平面図(別図1)



	数量	(単位)
都市環境林		
巡視		
草刈	(1,000m×1.5m)	1,500 (㎡)
西岡公園		
地域のみどり		

図面名称	西岡都市環境林	図面番号
縮尺	1 : 3,000	19 / 22


作業平面図(別図1)



	： 都市環境林	数量	(単位)
	： 巡視		
	： 草刈	(140m×5m)	700 (㎡)

図 面 名 称	清田都市環境林	図面番号
縮 尺	1 : 2,500	20 / 22


作業平面図(別図1)

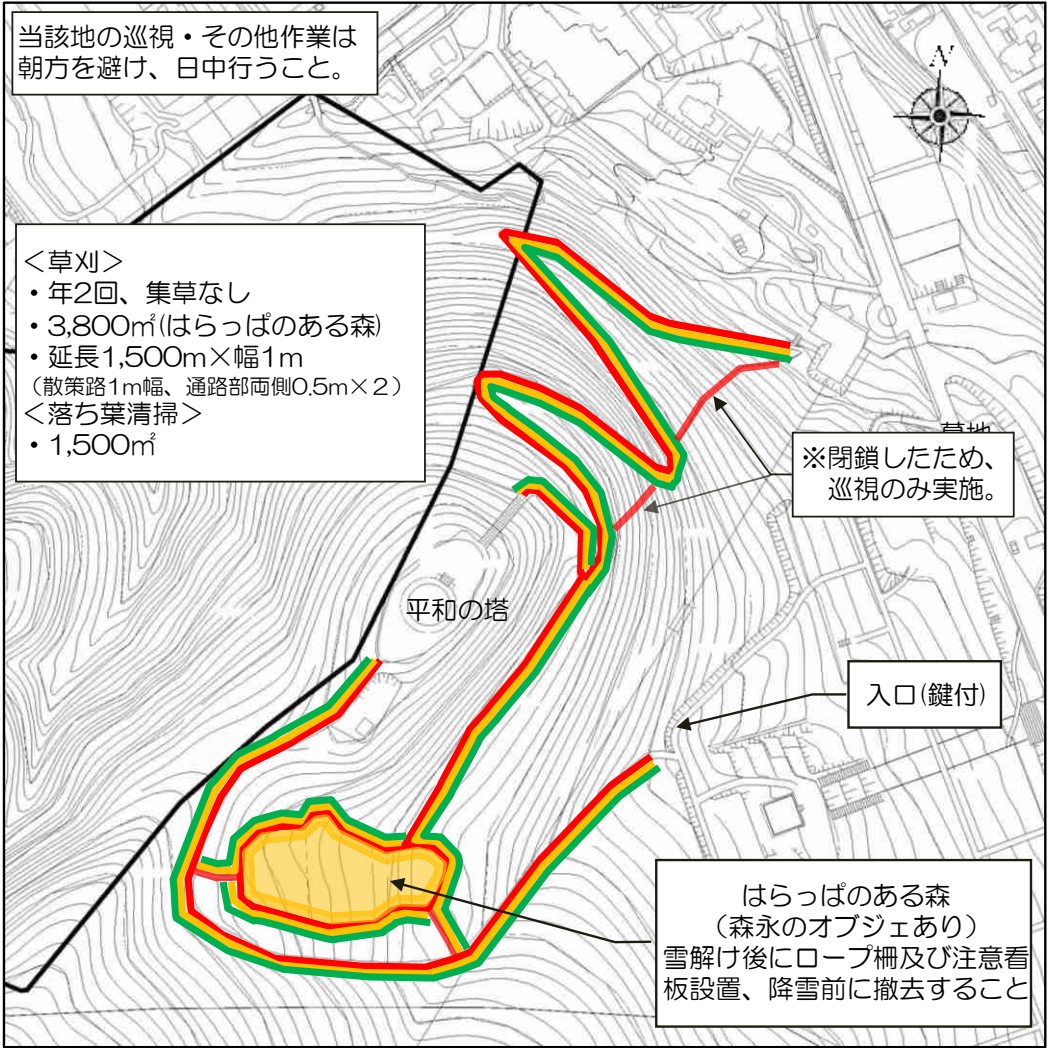

	数量	(単位)
都市環境林		
巡視		
草刈 (1,500m×1m) +3,800㎡	5,300	(㎡)
落ち葉(秋)清掃 (1,500m×1m)	1,500	(㎡)

図面名称	伏見都市環境林隣接地	図面番号
縮尺	1 : 3,000	21 / 22

作業平面図(別図1)

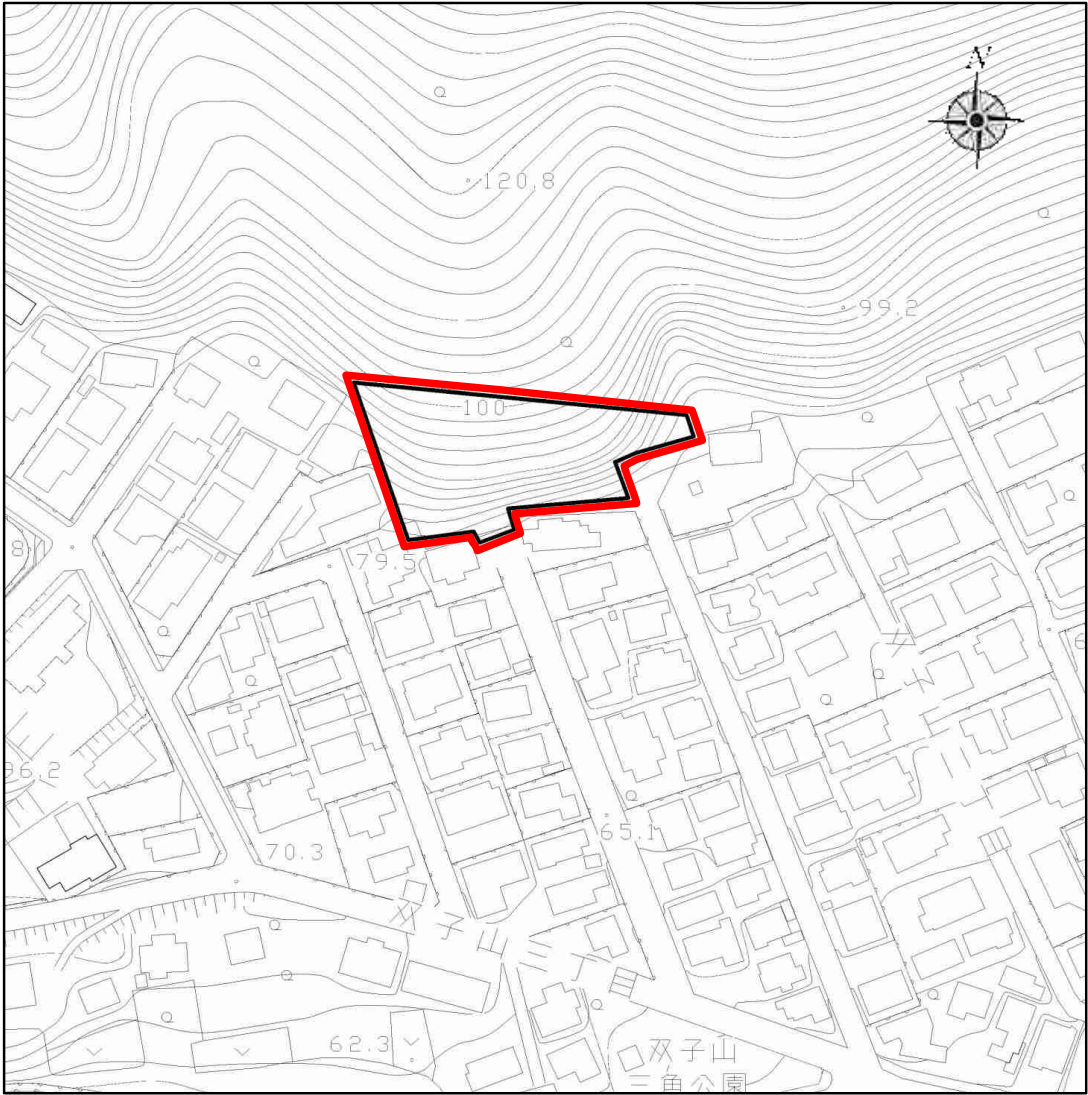

- ：みどりの管理課所管地
- ：巡視

数量 （単位）

図面名称	所管緑地	図面番号
縮尺	1：1,500	22 / 22