



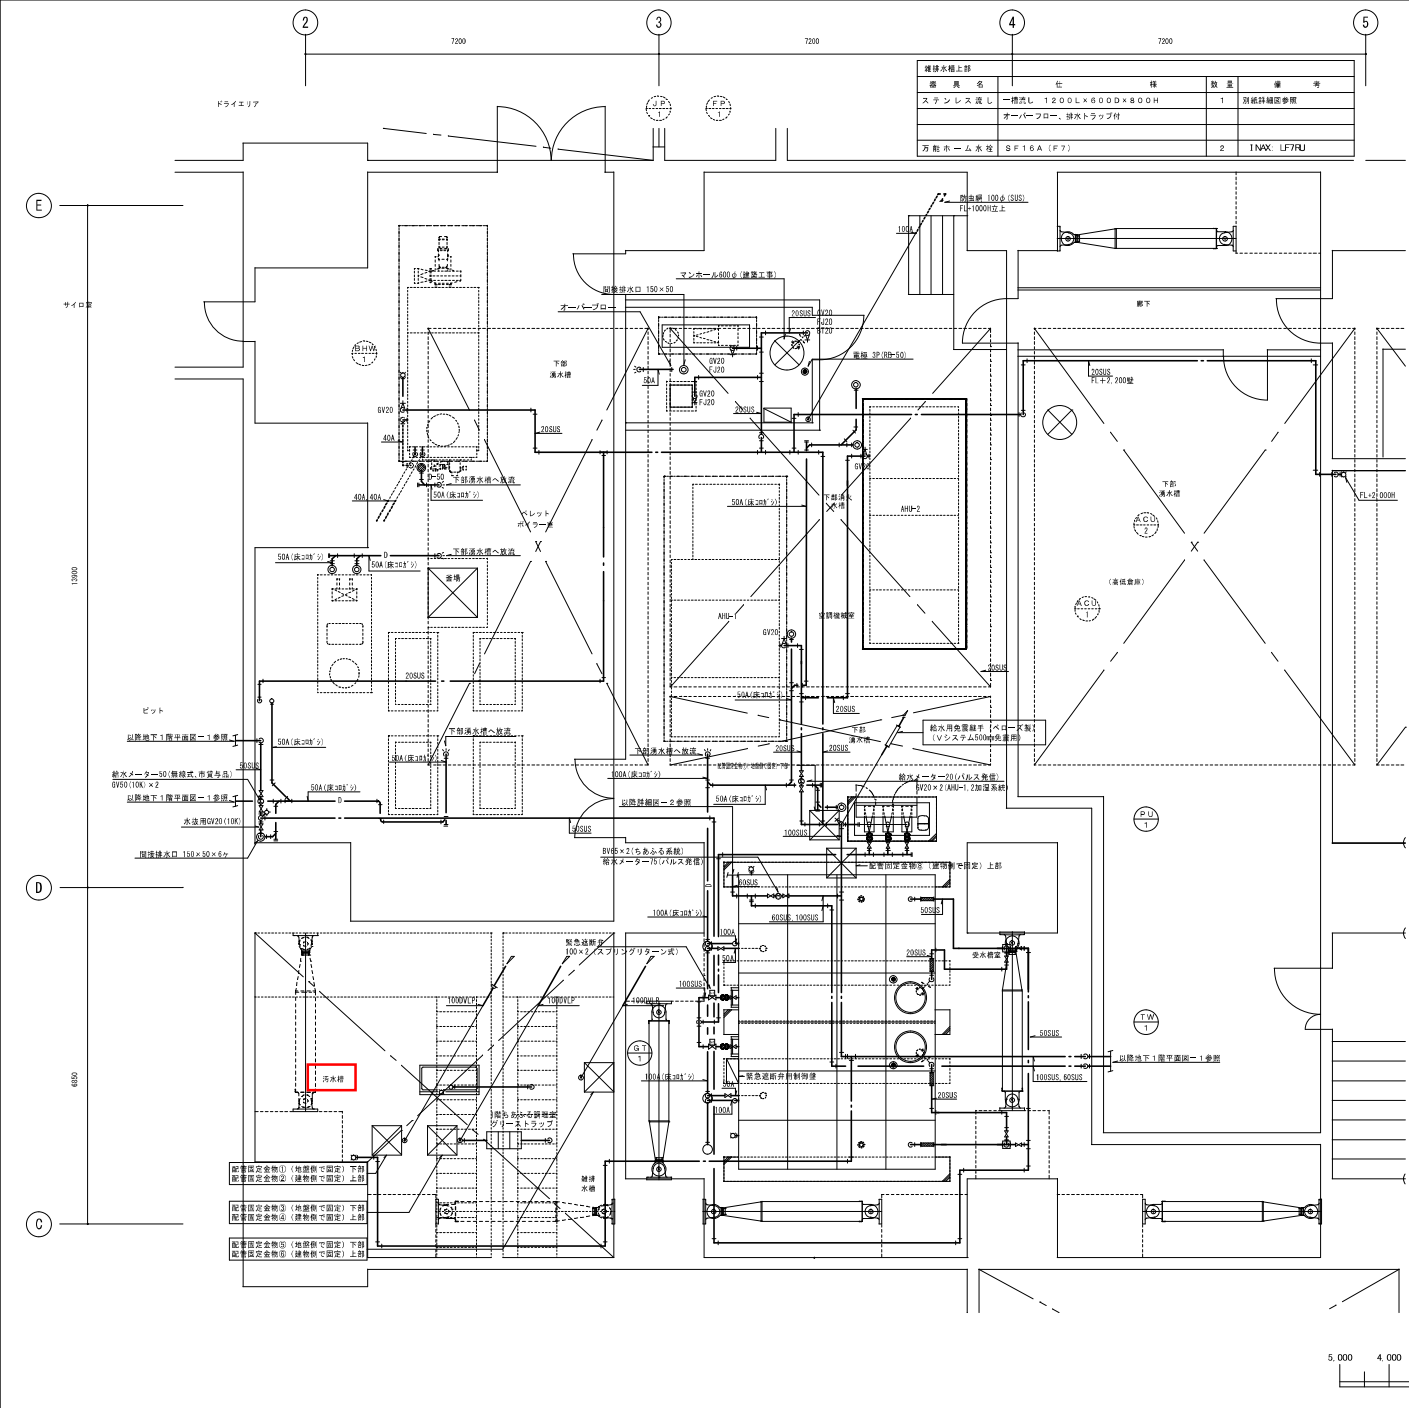

記号	寸法	本体部材	ブレース部材	備考
①	600×600×600H	L-50×50×6		鎮止の受盤
②	600×600×900H	"		鎮止の受盤
③	600×600×600H	"		鎮止の受盤
④	600×600×600H	"		鎮止の受盤
⑤	600×600×600H	"		鎮止の受盤
⑥	600×600×900H	"		鎮止の受盤
⑦	600×600×1500H	"	L-40×40×3	鎮止の受盤
⑧	600×600×300H	"		鎮止の受盤

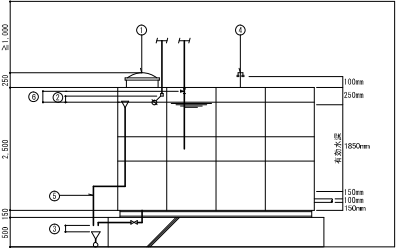

受水槽断面図 S=1/50

記号	名称	備考
①	点検マンホール	600φ (防水バッキング、覆付)
②	排水口空間	50mm
③	排水口空間	200mm
④	通気管	100φ (防虫アミ付)
⑤	オーバーフロー	100φ (防虫アミ付)
⑥	主排水口空間	90mm

弁製リスト

記号	構造	数量	備考
TW-1	止水栓 50×2、GV50(100)×2、GV20(100)×2、FJ50×2、FJ20×2、BT20×2、電機継手×2	1	
	BT100×2、FJ100×2、GV50(水抜用)×2		
P.U-1	BT100、GV50×3、GV50×3、GV20(水抜用)、FJ100、FJ50×3	1	

受水槽	器具名	仕様	数量	備考
排水用	水栓	SF16A (F7)	2	1NAX: LF7RU

ベレットボイラー室	器具名	仕様	数量	備考
排水用	水栓	SF16A (F7)	1	1NAX: LF7RU

起端	器具名	仕様	数量	備考
排水用	水栓	SF16A (F7)	1	1NAX: LF7RU

しゅん功図			
工 事 名	白石区複合庁舎新築衛生設備工事		
図 面 名 称	衛生設備 詳細図-1(地下1階機械室)	縮 小	1/50
請 負 人	T.成 金・恒 星 特定共同企業体 TEL (011)661-0181		
工 期	若 平 平成27年 1月 5日	現 場 代 理 人	岡 井 豊
	しゅん功 平成28年 9月30日	監 査 人	岡 井 豊