

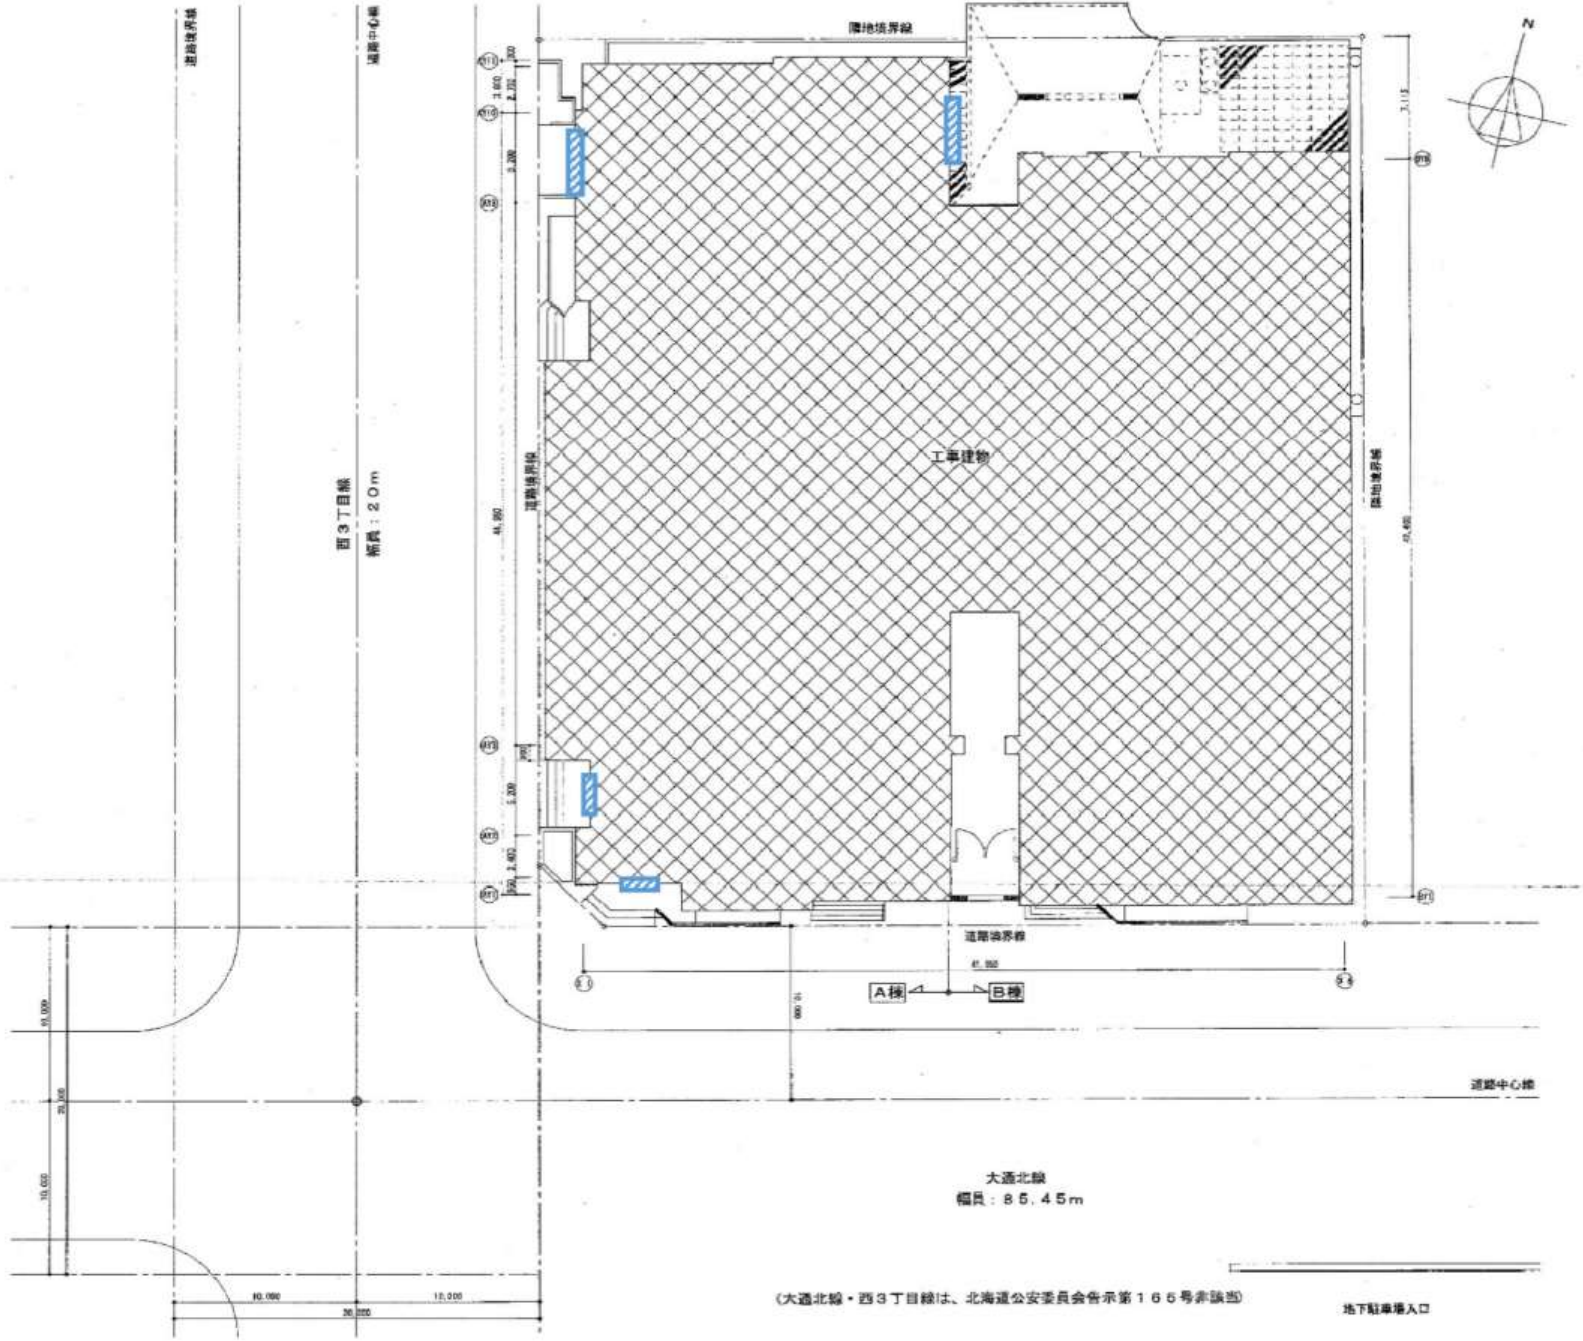


別紙5 (中央区役所仮庁舎)

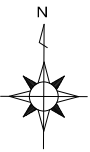


別紙5 (中央区民センター)

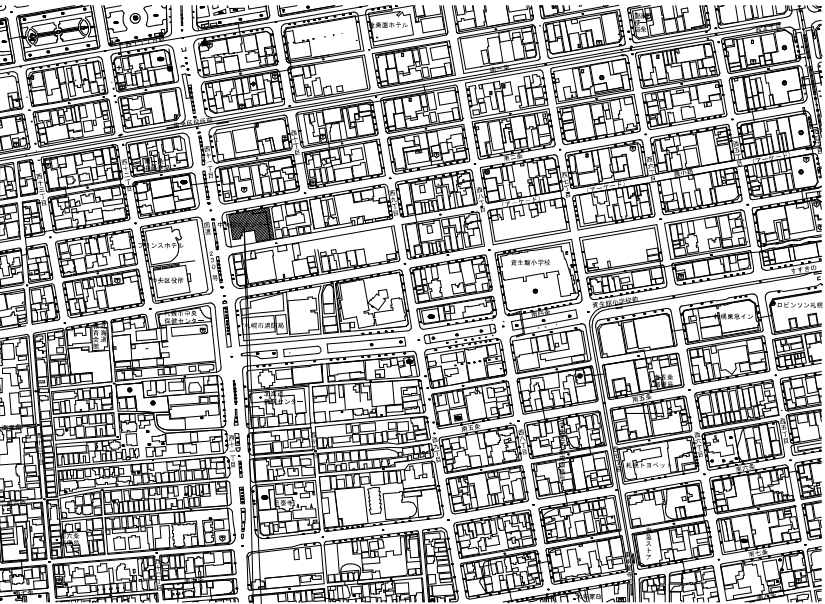


札幌市中央区南2条西10丁目1001-1、-3、-4、1002-2

附近見取図 1/4000


一般国道 230線  
前面道路 巾員：45M

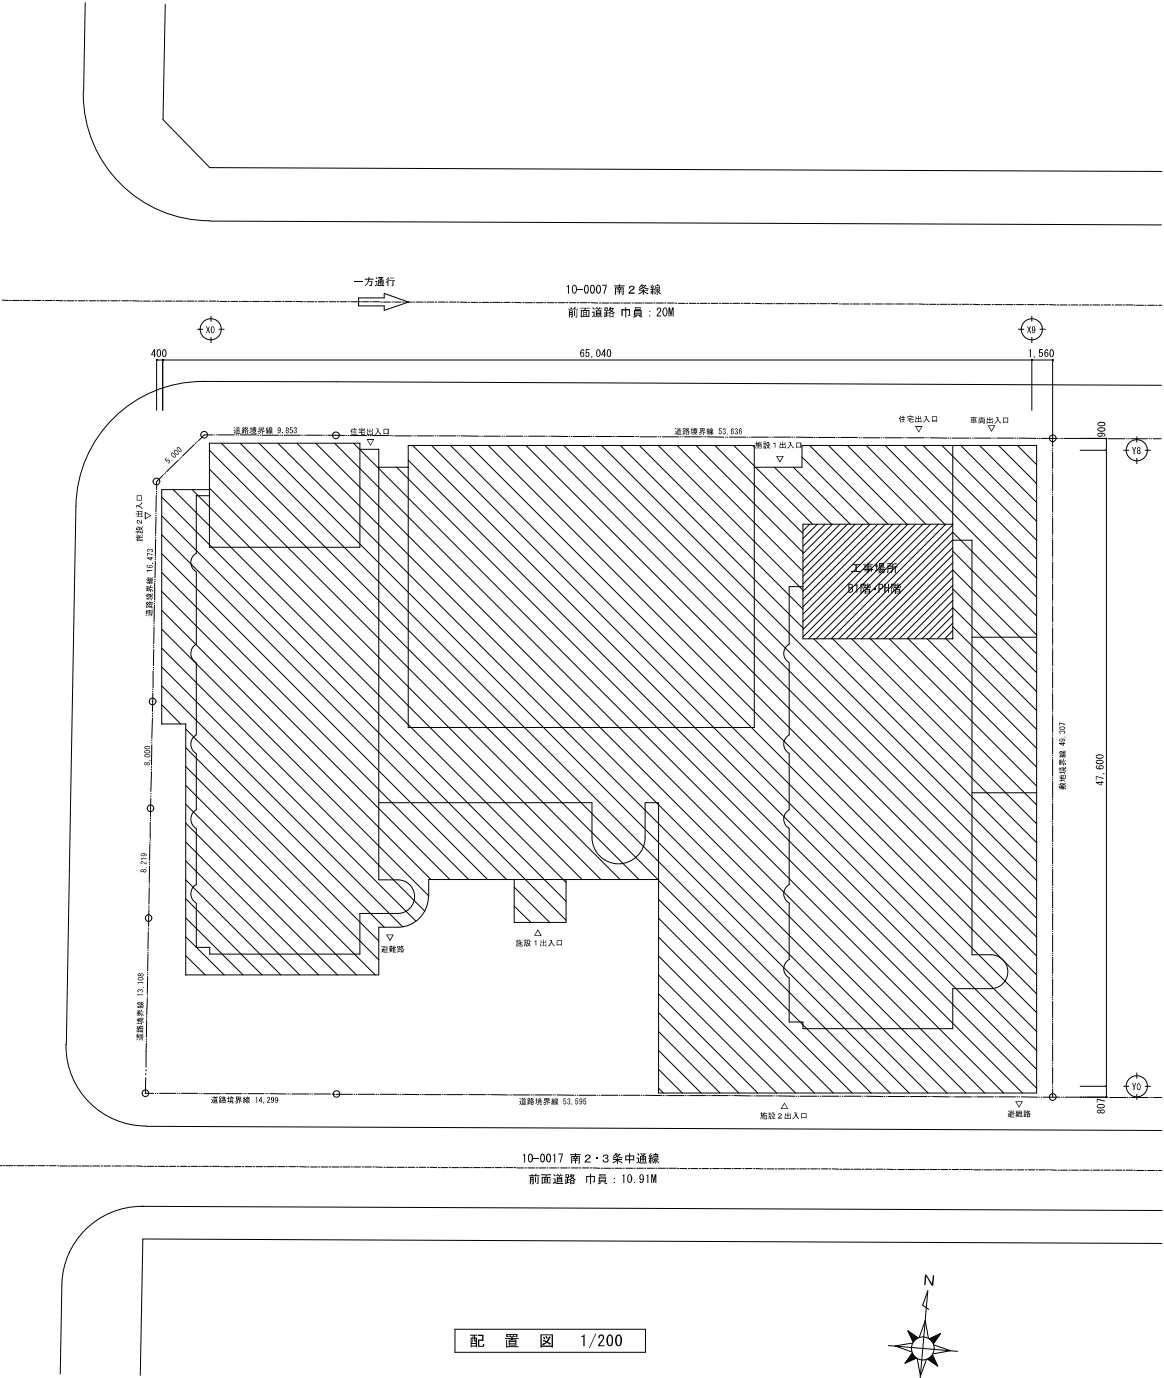

配置図 1/200

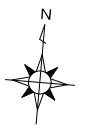

別紙 5 (中央区複合庁舎)

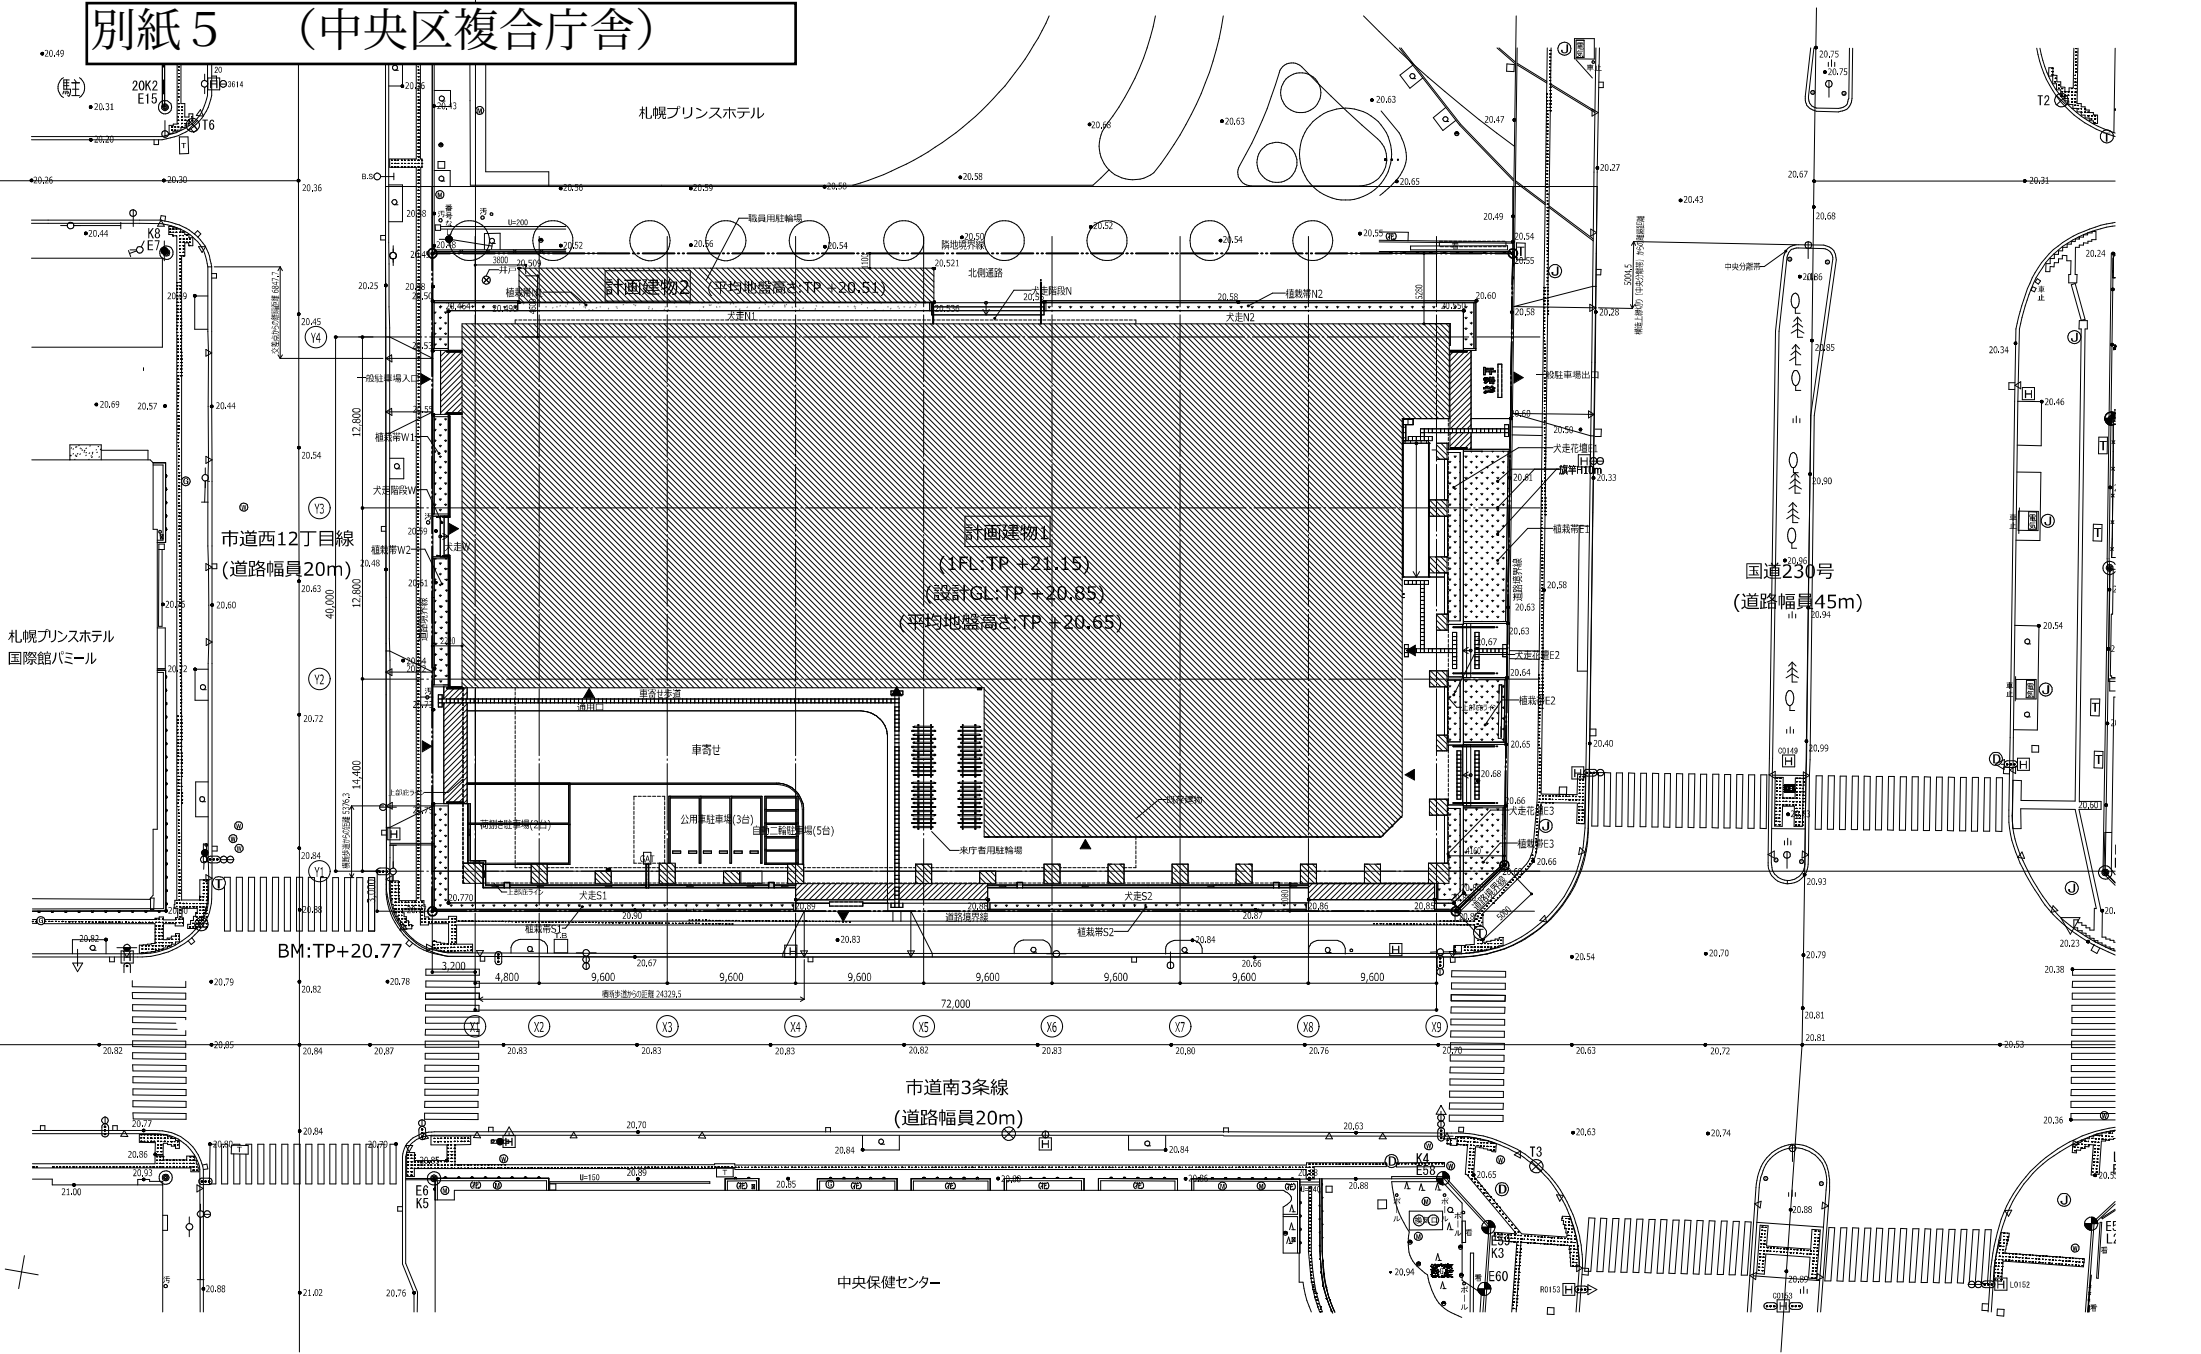

日本設計・大成建設  
設計共同企業体

特記  
・Y通りを南側道路境界と平行とする。  
・○○,○○,○ T.P.からの高さを示す。  
・斜線 免票エクスパンションポイントを示す。

|    |                  |       |
|----|------------------|-------|
| 設計 | 1級建築士登録 第312747号 | 竹村 正徳 |
| 設計 | 1級建築士登録 第302033号 | 松崎 眞  |
| 設計 | 1級建築士登録 第332384号 | 松崎 孝子 |
| 設計 | 1級建築士登録 第350834号 | 小嶋 雅也 |
| 設計 | 1級建築士登録 第365772号 | 永島 健児 |

中央区複合庁舎整備事業建設工事

配置図

A1:1/200 A3:1/400

2023.01

1101

建築図