

令和6年度

公 示 用

設 計 書

業務名 星置緑地木道修繕業務

令和6年9月 調査

令和6年9月 設計

札幌市手稲区土木部

星置緑地木道修繕業務

総	委	託	費	円
一金	委託費			円
	消費税及び地方消費税の額			円

業 務 説 明

1 業務の説明

星置緑地の木道を修繕する業務である。

2 業務概要

履行場所： 星置緑地 (札幌市手稲区星置 1 条 5 丁目)

業務内容： 木道補修

3 業務の期間

契約締結日から令和6年11月29日まで

4 業務仕様書

- ・札幌市土木工事共通仕様書及び、札幌市公園及び街路樹等総合維持管理業務仕様書を参照し、本市担当職員と協議のうえ、業務を遂行すること。
- ・その他業務に必要なものは、関係仕様書及び指針による。
- ・アイドリングストップ等など、エコドライブの推進に取り組むこと。
- ・環境法令の遵守に取り組むこと。
- ・発生材が生じた場合は、関係法令に従い、適正に処分すること。
産業廃棄物となる発生材は、産業廃棄物管理票（マニフェスト）を用いて管理・処分し、処分後、マニフェストの原本及び計量伝票を用いて、札幌市より適正処理の確認を受けること。

5 特記仕様書

別紙 1 のとおり

6 図面

別紙 2 図面 2枚

7 提出書類

- (1) 業務着手届 1 部
- (2) 報告書(業務写真含む) 1 部
- (3) その他監督員から指示があったもの

令和6年度 星置緑地木道修繕業務 特記仕様書

1 作業手順

- ・経年劣化や落枝等により、破損・変形・脱落等している床板及び袖幕板を撤去し、新材と交換すること。
- ・支柱（鋼管入りプラ擬木）、桁・桁受（鋼材）は、そのまま活用すること。
- ・交換箇所にベンチ等の施設が既存木道に設置されていた場合は、取り外して再設置すること。
- ・床板及び袖幕板は、必要に応じて現地に合わせて長さ等の調整・加工を行うこと。
- ・各部位を取り付けた後、ささくれや段差等、危険箇所がないか確認すること。

2 部材

- ・床板及び袖幕板は、再生木材を使用する。
- ・再生木材は「JIS A5741」適合材とし R90・W50・PP40・EX-1 同等材以上を使用すること。
- ・ボルト、ナット類は、溶融亜鉛メッキ処理品またはステンレス製とする。

3 その他

- ・現地には貴重な自生植物（ミズバショウ等）が多数生育するため、修繕の際には樹木や植物を傷つけないよう、作業を実施すること。
- ・その他、疑義が生じた場合は、本市担当職員と協議すること。

役務委託費内訳書

工種	種別	細目	単位	数量	単価	金額	摘要
役務委託費							
	木道修繕		式	1			第1号内訳書
	直接役務費		式	1			
		共通仮設費 (率計上)	式	1			
	純役務費		式	1			
		現場管理費 (率計上)	式	1			
	役務原価		式	1			
		一般管理費 (調整後)	式	1			
	役務価格		式	1			
		消費税等 相当額	式	1			10%
	総委託費		式	1			

星置緑地木道修繕業務


一金

円

第1号内訳書


名 称	形 質	単位	数 量	単 価	金 額	摘 要	代価番号 単価番号
木道修繕							
幕板 ムク材	30*145*2000 サン ディーブラウン	枚	30				
幕板 ムク材	30*145*3000 サン ディーブラウン	枚	10				
幕板 中空材	93*43*3000 サン ディーブラウン	本	5				
床板 中空材	30*145*2000 サン ディーブラウン	枚	20				
床板 中空材	30*145*3000 サン ディーブラウン	枚	30				
床板 中空材	30*145*1200 サン ディーブラウン	枚	30				
施工費	加工及び床板ビス 打ち直し(ビス代含 む)	式	1				
処分費	収集運搬込み	式	1				
合計							

札幌市

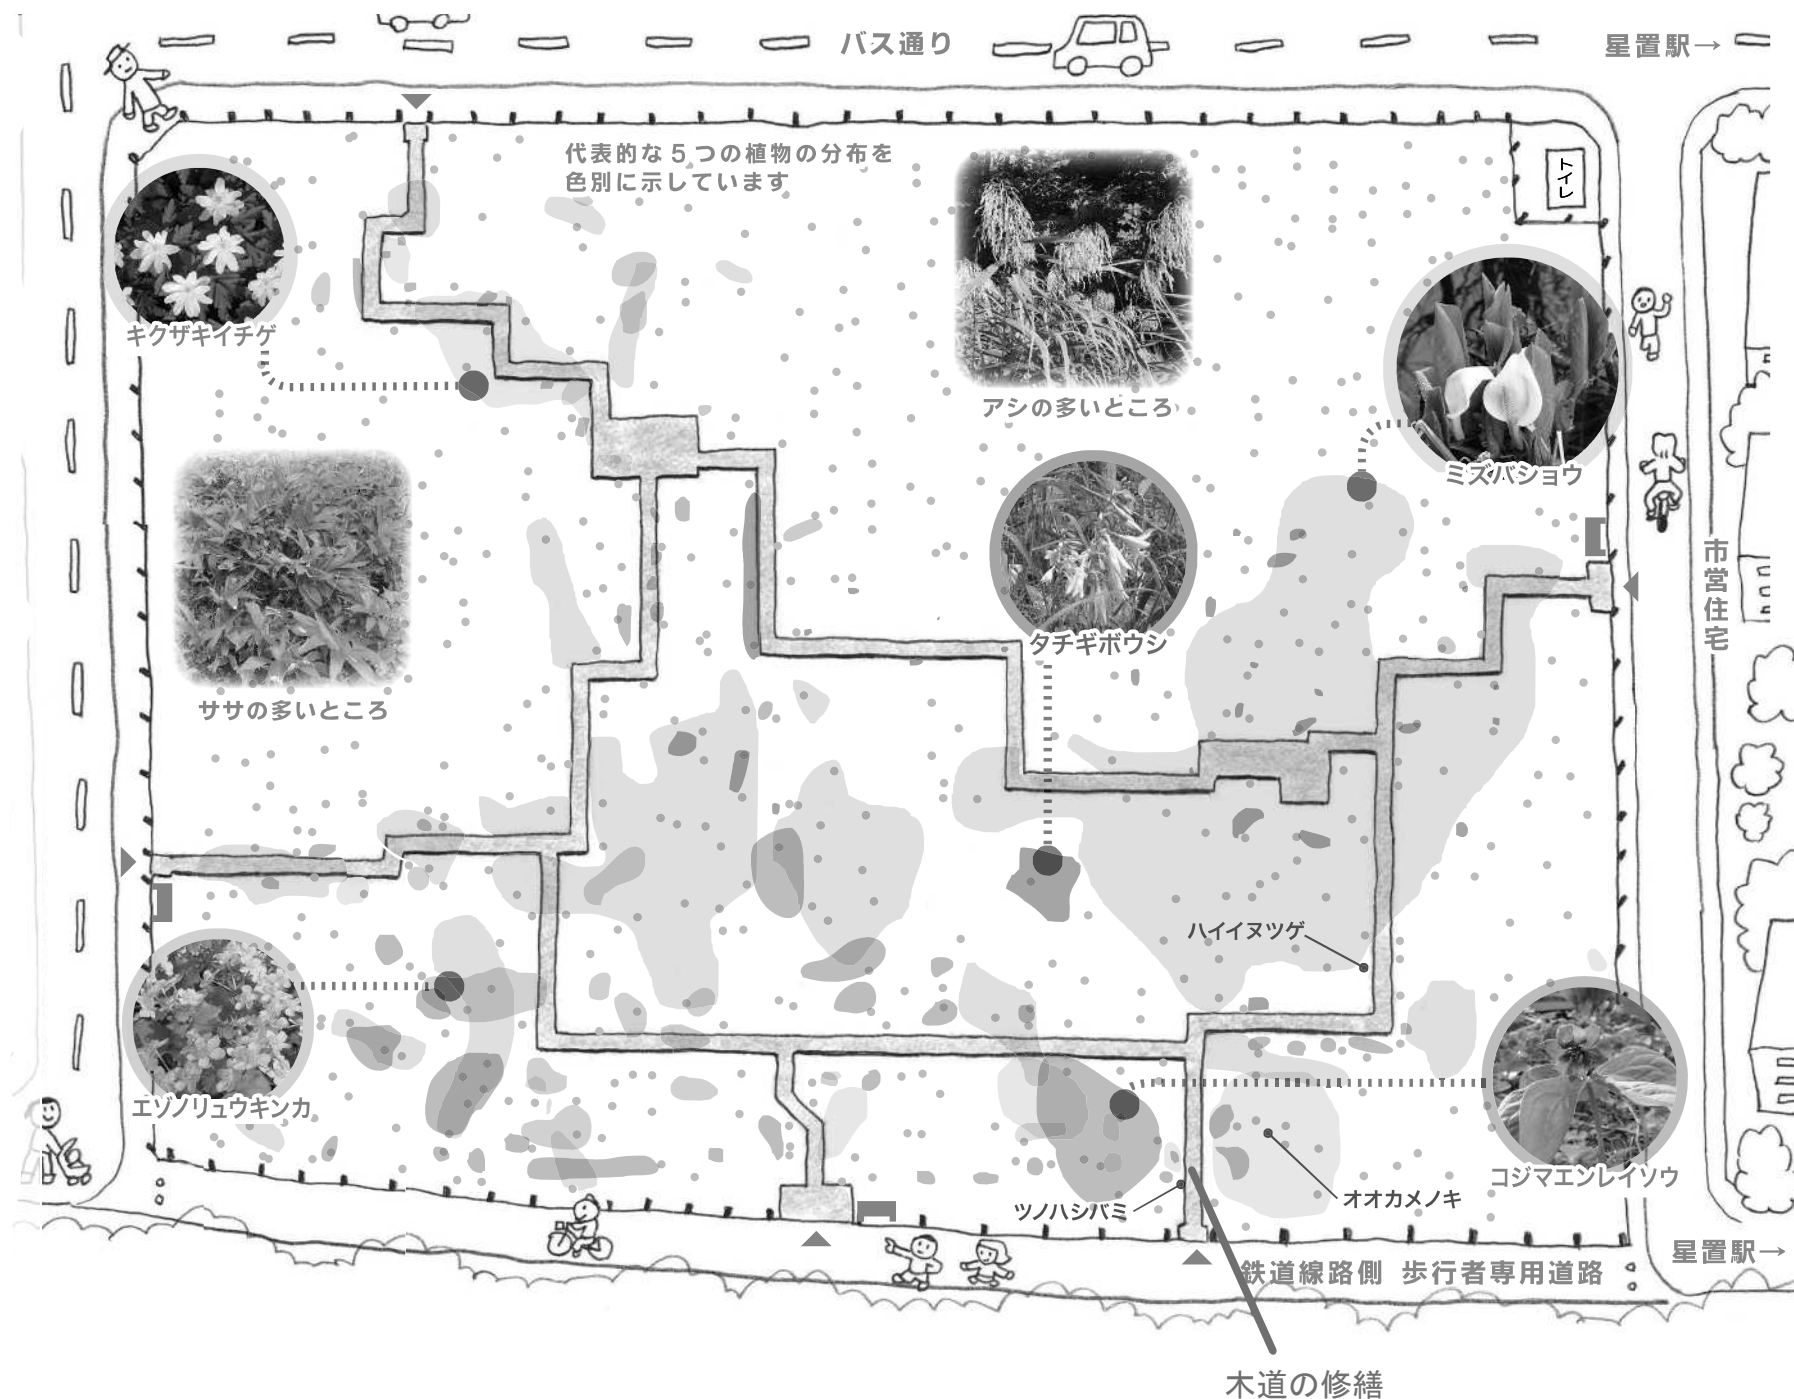

有效幅員 1200

1981-1982

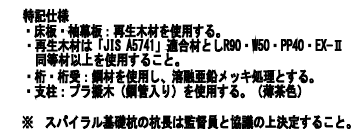

工 事 名

課長	係長	設計者 年 月	測量者 年 月	縮尺	図面番号
----	----	------------	------------	----	------

		H23.08	H23.07	1:20	$\frac{9}{22}$
--	--	--------	--------	------	----------------

札幌市環境局みどりの推進部