
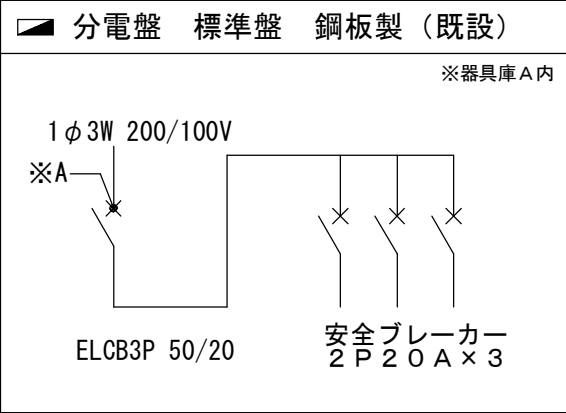


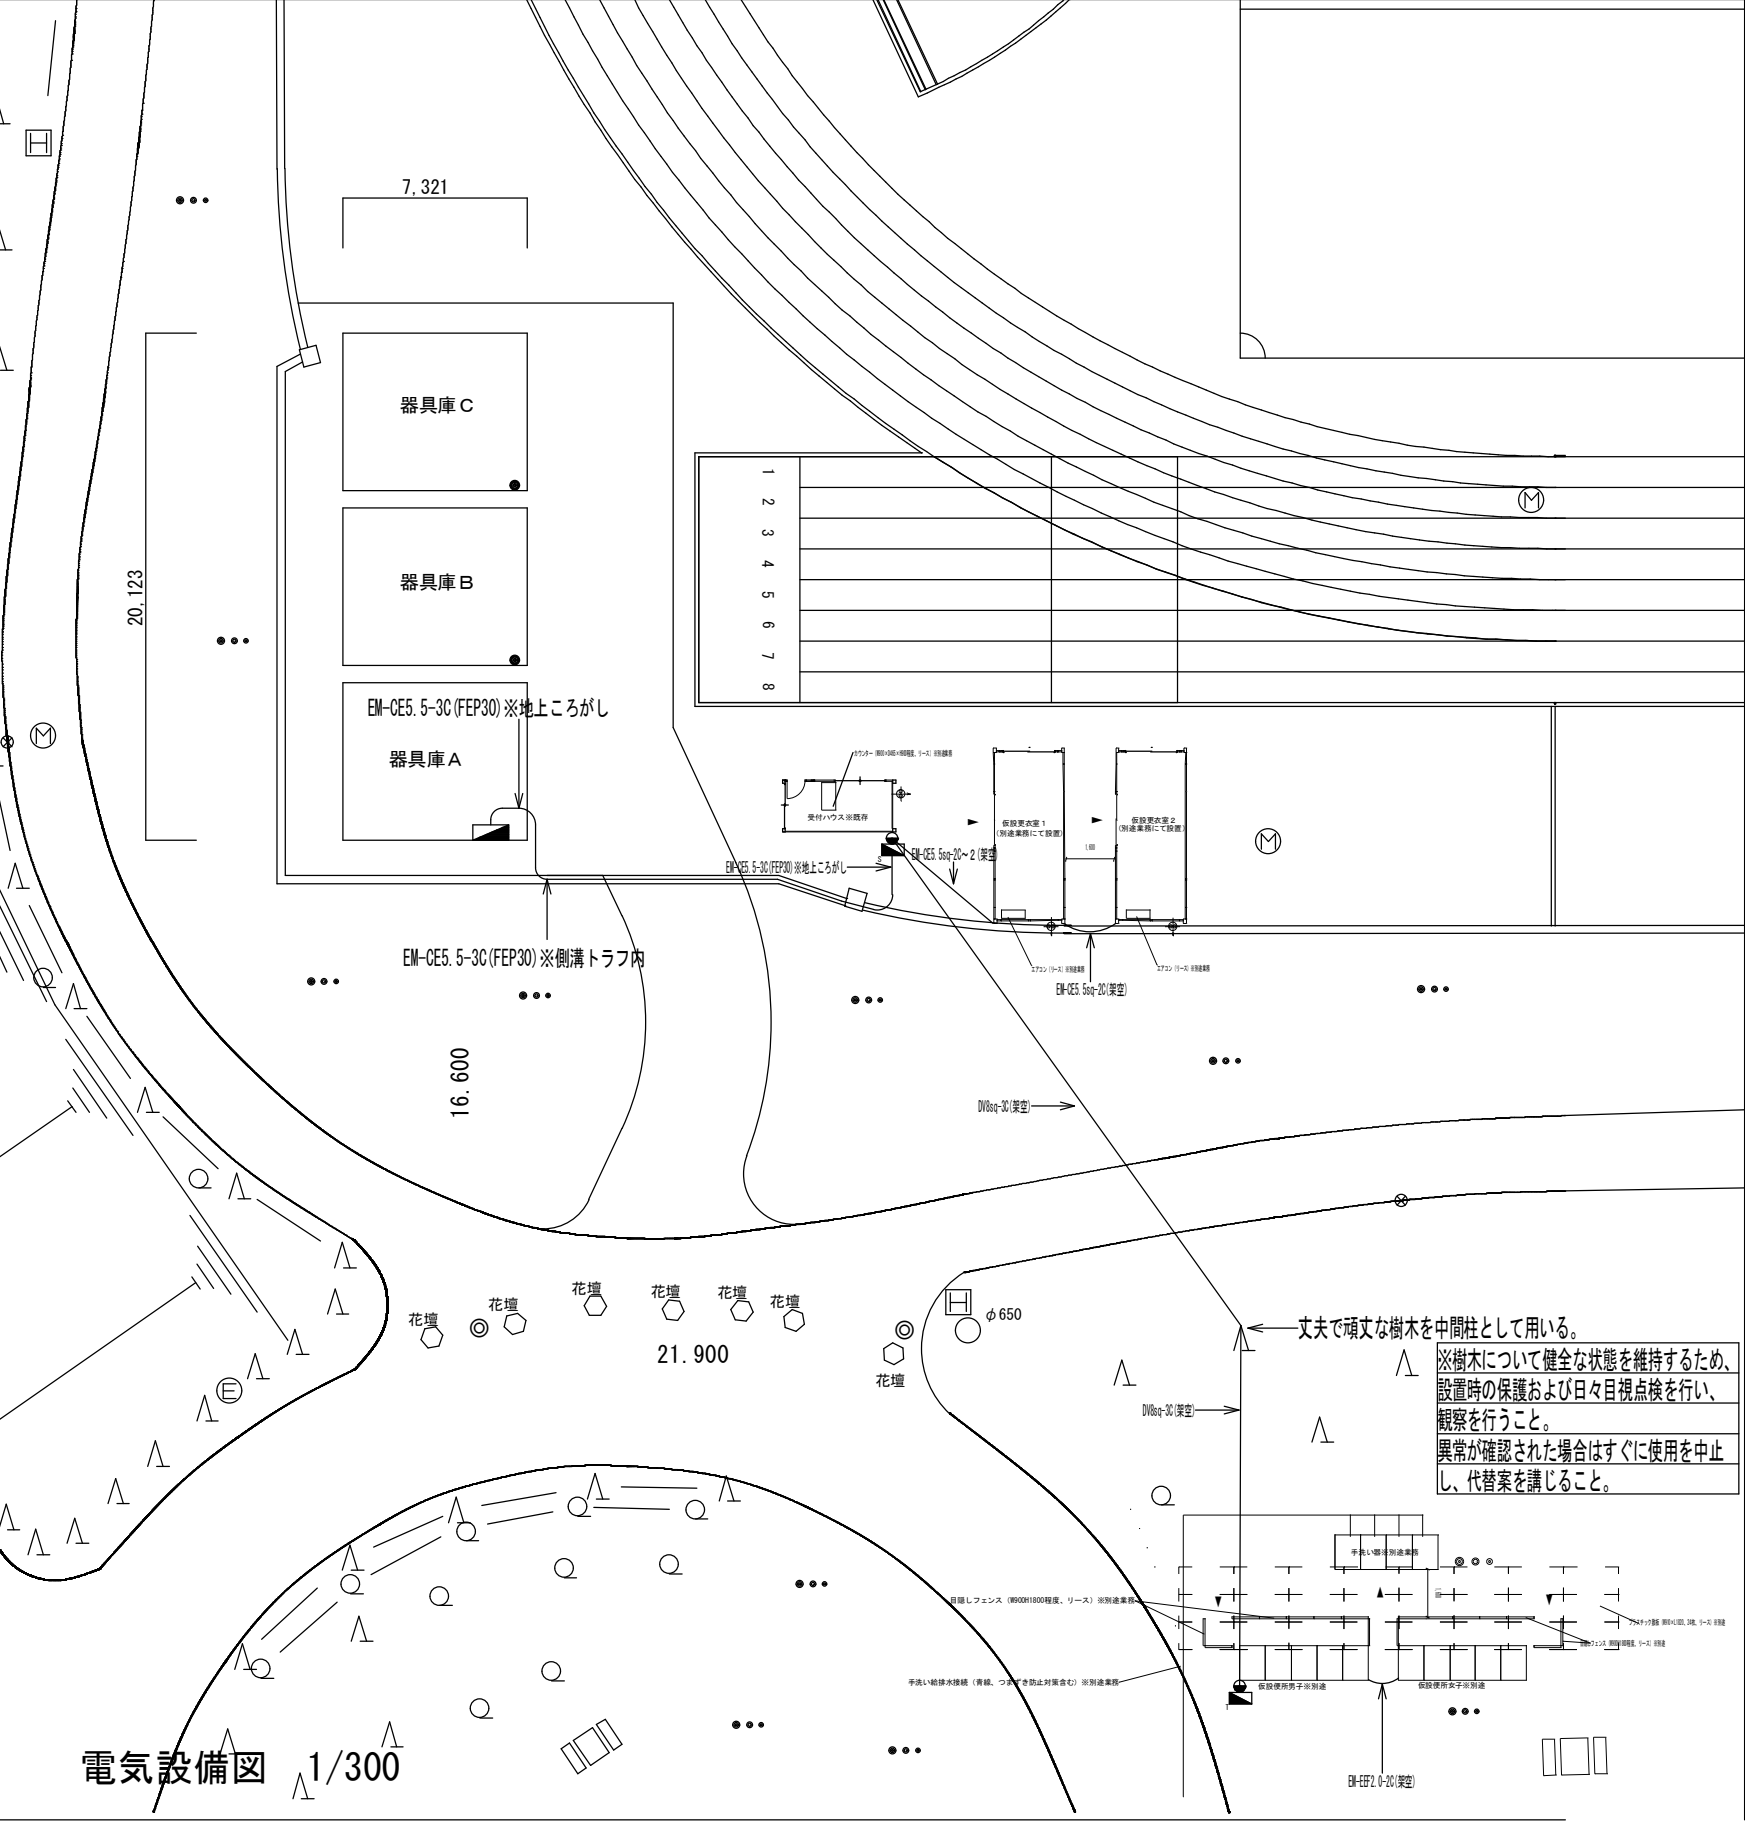

※A：既設主幹ELCB一次側より電源を取り出すこと。

※ 凡 例	
	仮 設 ポール 3 m 鋼板製
	ウォルボックス
	※漏電ブレーカー×1、ブレーカー×2
	※3P50AF/40AT、2P50AF/30AT
	ウォルボックス
	※漏電ブレーカー×1、ブレーカー×1
	※3P50AF/40AT、2P50AF/20AT

別途業務で設置する仮設更衣室や便所の位置については現地合わせとすること。
電源ケーブルは感電事故を防ぐよう利用者動線から十分離隔を取ること。
離隔の措置については事前に発注者と協議し措置を講じること。

丈夫で頑丈な樹木を中間柱として用いる。
※樹木について健全な状態を維持するため、設置時の保護および日々目視点検を行い、観察を行うこと。
異常が確認された場合はすぐに使用を中止し、代替案を講じること。