

碎石敷き込み数量	
①	149.5㎡
②	52㎡
③	460㎡
④	325㎡
⑤	240㎡
⑥	520㎡
⑦	75㎡
合計	1,821.5㎡



ロ－ゼンツ数量 (取外し・再取付)	
①	56m
②	41m
③	45m (青銅部は除去・新設)
④	80m
⑤	－
⑥	270m
⑦	72.5m
合計	564.5m

ローピング数量 (撤去・新設)	
(1)	245m (24台分)
(2)	44 $\frac{5}{8}$ m (25台×2列分)
合計	692.5m

※施工前に数量の確認を行うこと
※数量は図面上の算出+10mで計算している

※施工前に数量の確認を行うこと
※数量は図面上で算出

(参考情報) 駐車樹の大きさ
普通車168台 (2.5m×5m)
バス10台 (3.5m×13m)

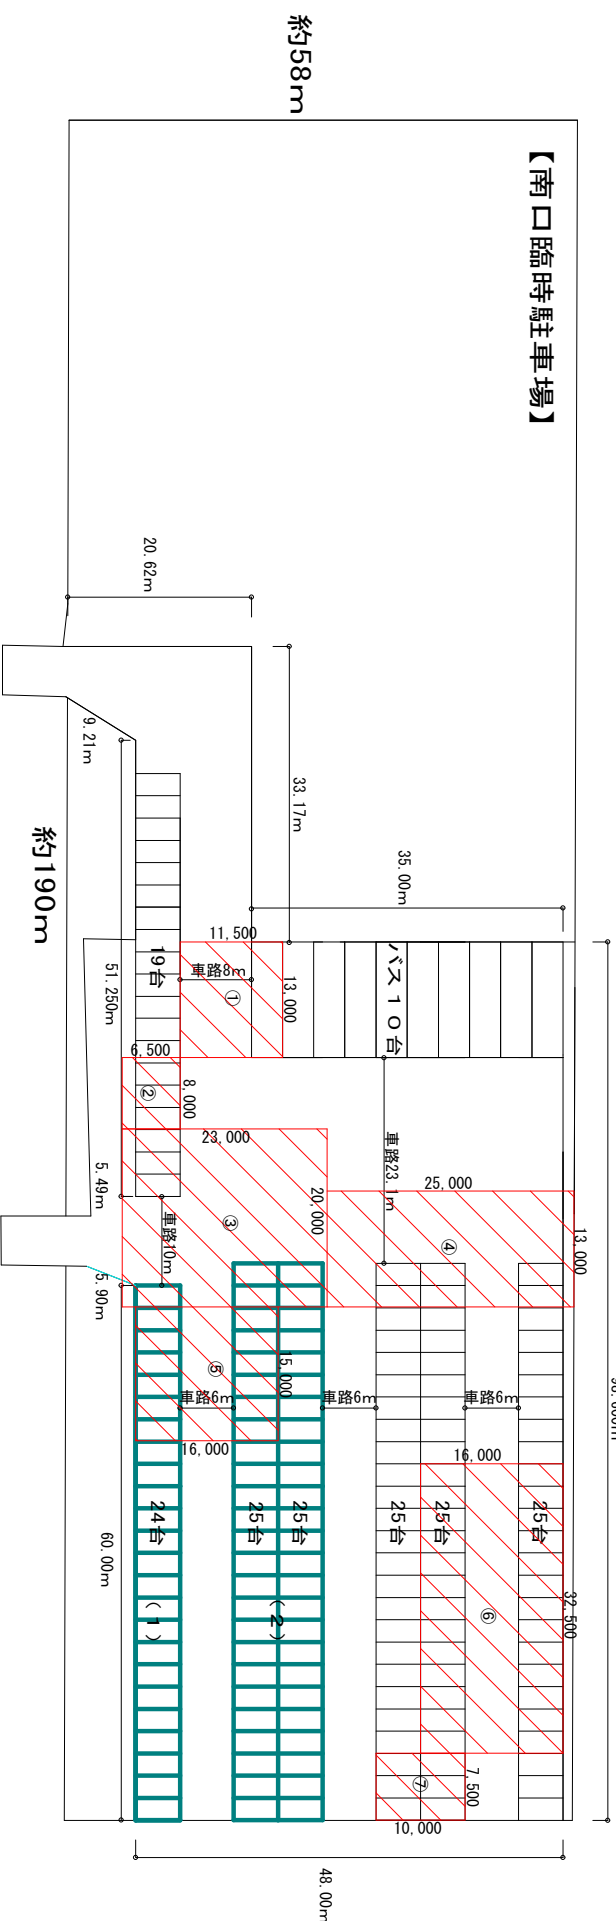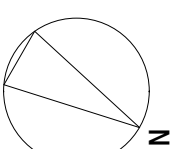

【圖略】