



位置図

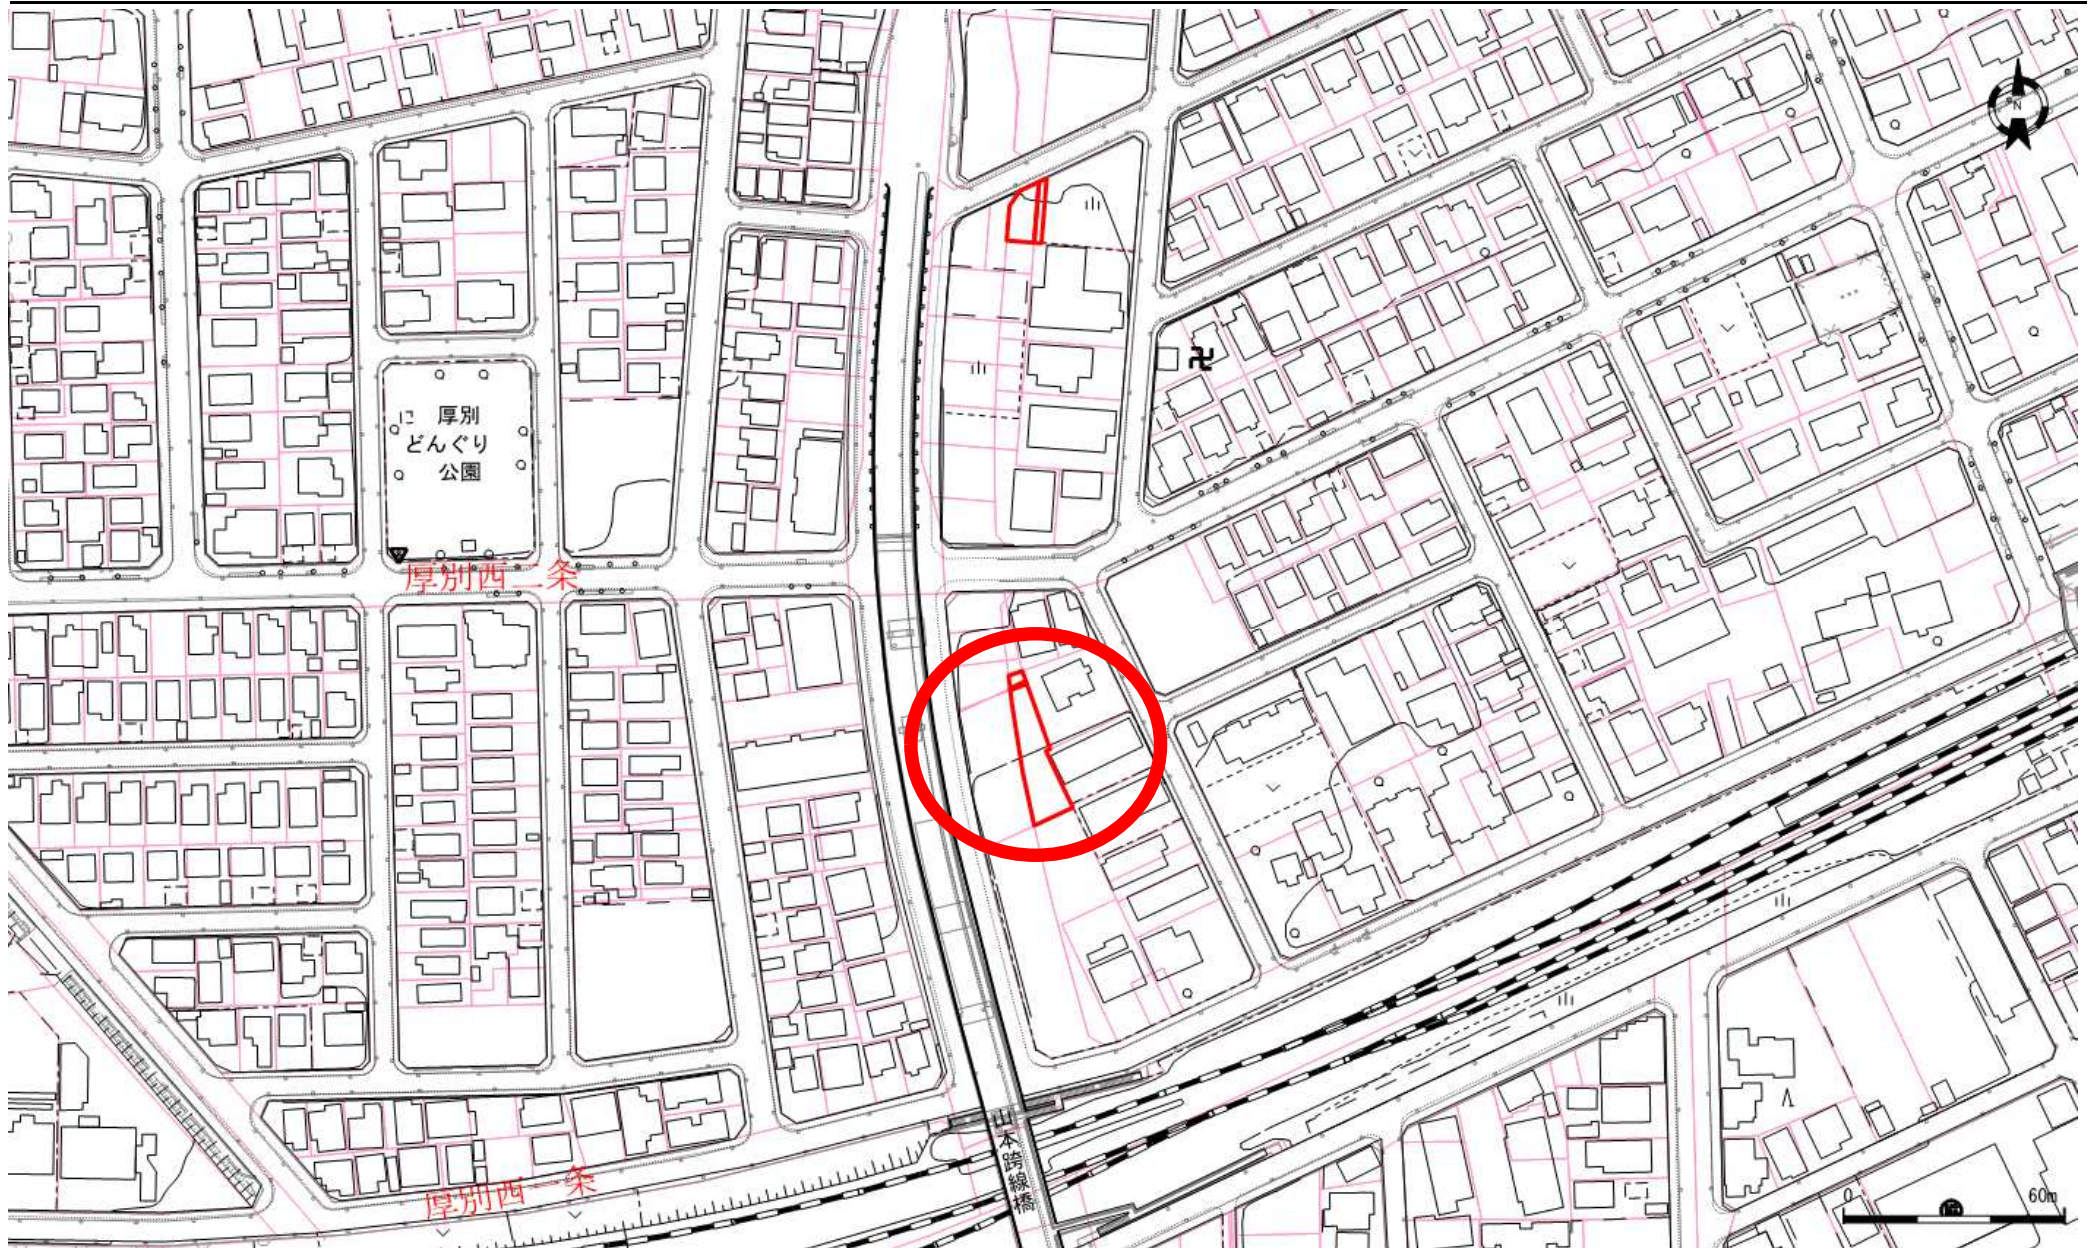

地番図

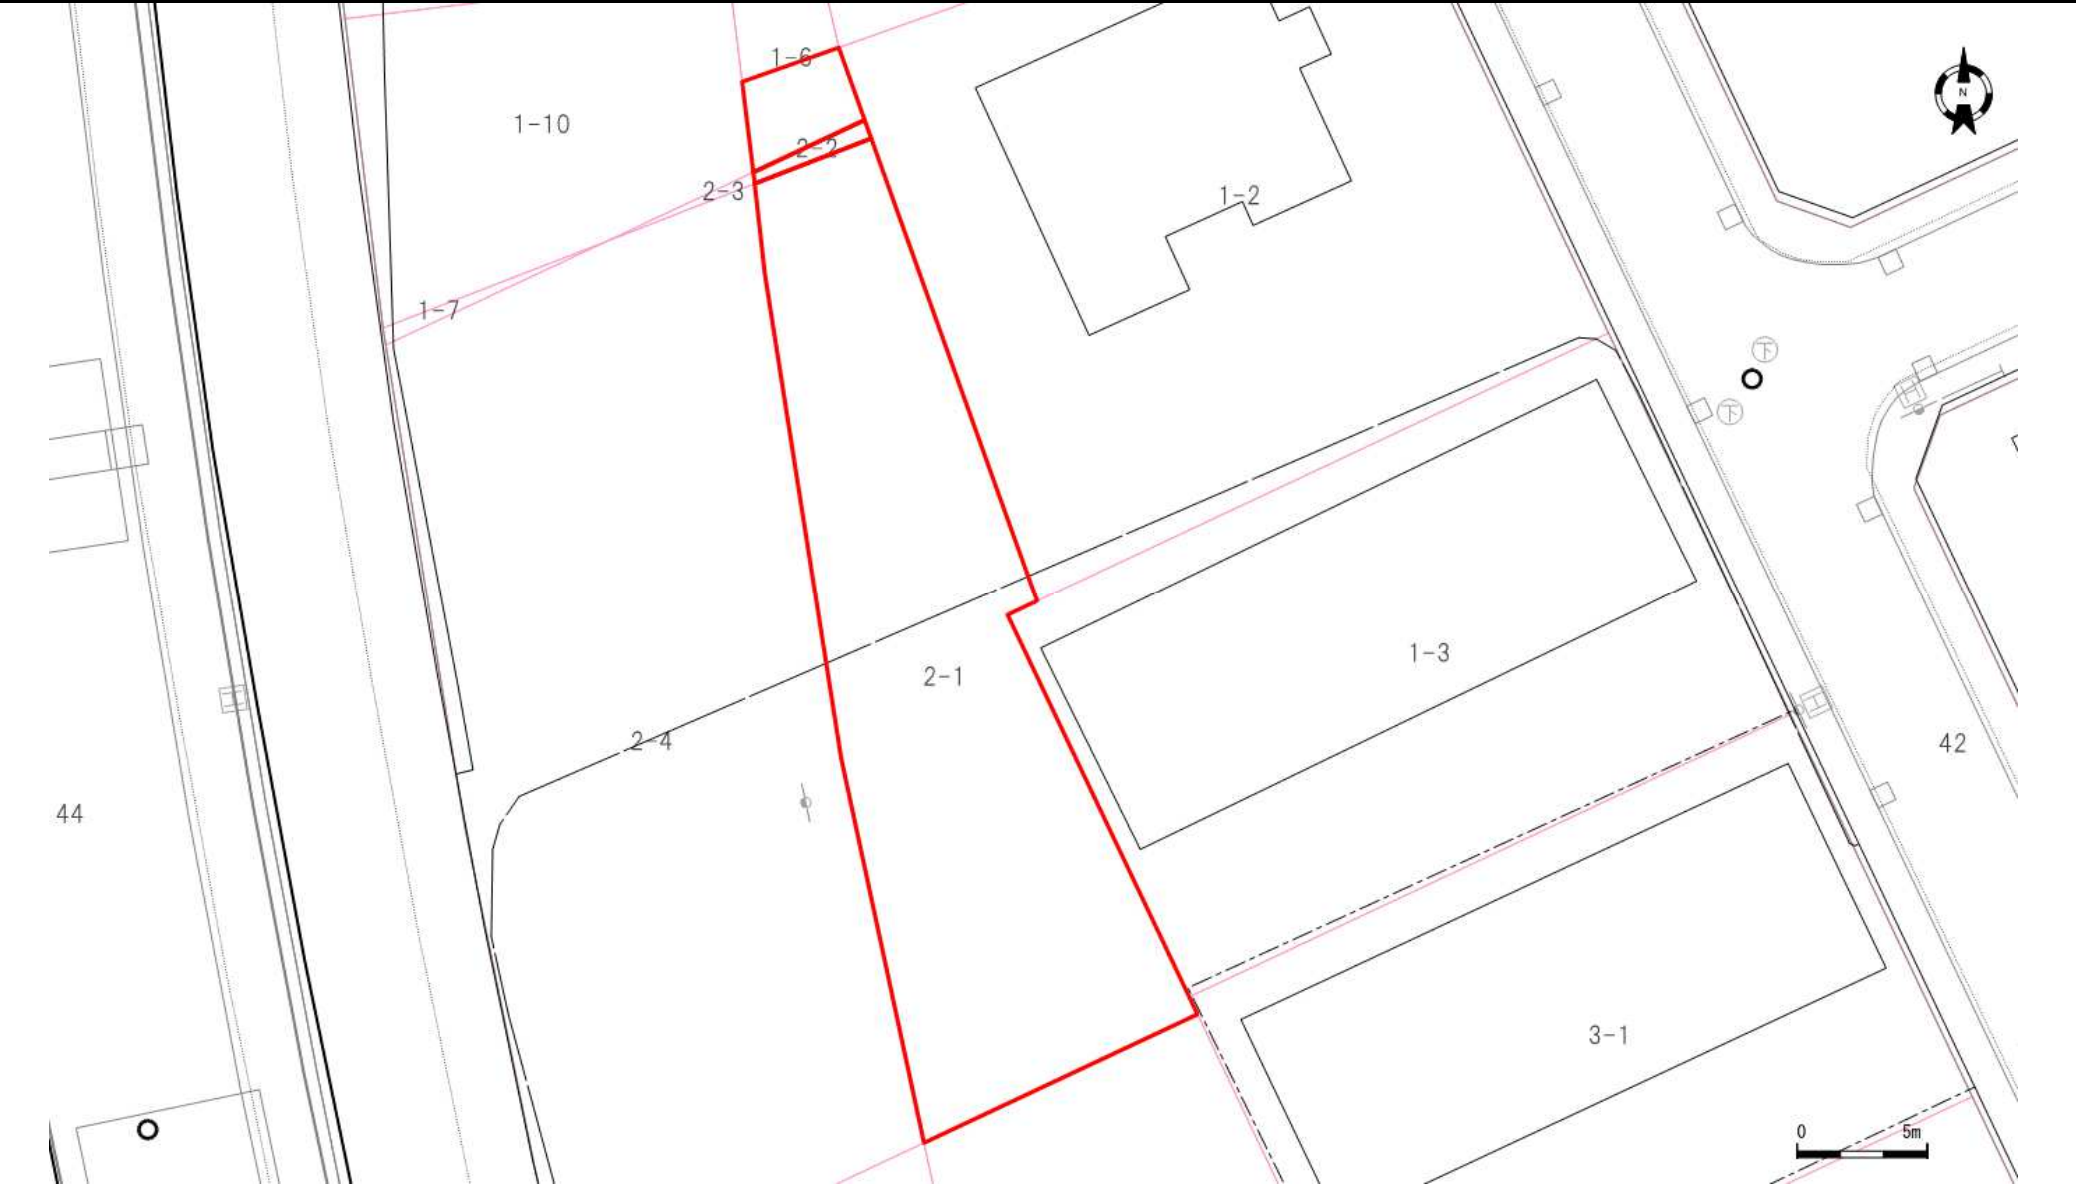

口座	地番	地目	地積
11297	1-6	宅地	13.67
11297	2-2	宅地	2.81
11297	2-1	宅地	290.24

口座	地番	地目	地積

口座	地番	地目	地積

公用

登記年月日：令和5年8月16日

これは図面に記録されている内容を証明した書面である。
(札幌法務局白石出張所管轄)

令和5年8月24日
札幌法務局南出張所

登記官

赤崎明朗




地図番号	境界標の種類及び境界点の記号又は点名			
	種類	コンクリート標	木杭	金属標
区-N-5	既設			
	新設	M1 MK799 MK802 RM3 RM4-1		MK800
与点の種類	イ. 公共基準点	ロ. 図根点	ハ. 3級基準点	ニ. 街区基準点



地番 1-6、1-7、3

土地所
地積測
在量図

土地の所在 札幌市厚別区厚別西1条2丁目

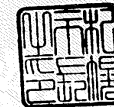

与点の成果表 (世界測地系)

点名	X座標	Y座標	備考
10A56	-105444.135	-64255.652	街区基準点
10A58	-105586.805	-64644.447	"
10A84	-105904.332	-64408.626	街区基準点

求積表

(世界測地系)

地番	(1) 1-6			
NO	Xn	Yn	Yn+1-Yn-1	Xn・(Yn+1-Yn-1)
RM3	-105791.727	-64411.034	-4.695	496692.158265
M1	-105788.242	-64411.461	3.276	-346562.280792
MK799	-105786.922	-64407.758	4.695	-496669.598790
MK800	-105788.706	-64406.766	-3.276	346567.076856
合計				27.355539
面積				13.6777695
地積				13.67 m ²

地番	(2) 1-7、3			
NO	Xn	Yn	Yn+1-Yn-1	Xn・(Yn+1-Yn-1)
M1	-105788.242	-64411.461	-4.220	446426.381240
RM4	-105784.022	-64411.978	2.940	-311005.024680
MK802	-105785.599	-64408.521	4.220	-446406.787780
MK799	-105786.922	-64407.758	-2.940	311013.550680
合計				28.119460
面積				14.0597300
地積				14.05 m ²

合計面積 27.7374995

測量年月日	令和5年5月25日
座標系	X・Y系

官公署証明番号 令和 年 月 日

作成者

公益社団法人札幌公共嘱託登記土地家屋調査士協会 社員
札幌市東区北23条東15丁目5番25号
土地家屋調査士 菅野 貞一




(令和5年5月30日作成)



申請人

札幌市長 秋元克広

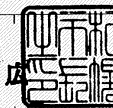

縮尺 1/250

公用

登記年月日：平成29年4月19日

これは図面に記録されている内容を証明した書面である。
(札幌法務局白石出張所管轄)
令和5年5月25日
札幌法務局

登記官

酒井秀明



地 図 番 号	境界 標 の 種 類 及 び 筆 界 点 の 記 号 又 は 点 名			
	種 類	コンクリート標	木 杭	金 属 標
区-N-5	既 設	RK8, RK9, MK799, MK802		
	新 設		RK15, RM3, RM4	MK800
与点の種類	① 公共基準点	口、図 根 点	ハ、登記基準点	ニ、

与点の成果 (世界測地系)

点 名	X	Y	備 考
24760	-105752.648	-64578.247	公共基準点
10A56	-105444.135	-64265.652	街区多角点
10A57	-105527.856	-64434.432	"
10A58	-105586.805	-64644.447	"
10A66	-105767.019	-64430.475	"
10A84	-105904.332	-64408.626	"

座 標 求 積 表

地 番		(1)1-6			
測 点	Xn	Yn	(Xn+1 - Xn-1)Yn	距 離	
RM4	-105784.022	-64411.978	523540.557184	7.763	
RM3	-105791.727	-64411.034	366112.317256	4.722	
MK800	-105789.706	-64406.766	-309474.510630	2.955	
MK799	-105786.922	-64407.758	-393338.178106	3.409	
MK802	-105783.599	-64408.521	-186784.710900	3.483	
		倍 面 積	55.474804		
		面 積	27.7374020		
		地 積	27.73	㎡	
地 番		(2)1-10			
測 点	Xn	Yn	(Xn+1 - Xn-1)Yn	距 離	
RK9	-105785.821	-64426.660	883418.361920	12.002	
RK8	-105797.734	-64425.201	552317.248173	9.164	
RK15	-105794.394	-64416.667	-386550.918669	6.232	
RM3	-105791.727	-64411.034	-668071.244648	7.763	
RM4	-105784.022	-64411.978	-380417.142068	14.792	
		倍 面 積	296.304708		
		面 積	148.1523540		
		地 積	148.15	㎡	


座 標 系	12系
測量年月日	平成25年10月25日

官公署証明番号	平成 年 月 日
作 製 者	札幌市北区麻生町5丁目7番25号 土地家屋 調査士 菅 野 貞 一 (平成 25 年 10 月 31 日)



地 番	1-6, 1-10
土地の所在	札幌市厚別区厚別西1条2丁目

土 地 所 在 図
地 積 測 量 図

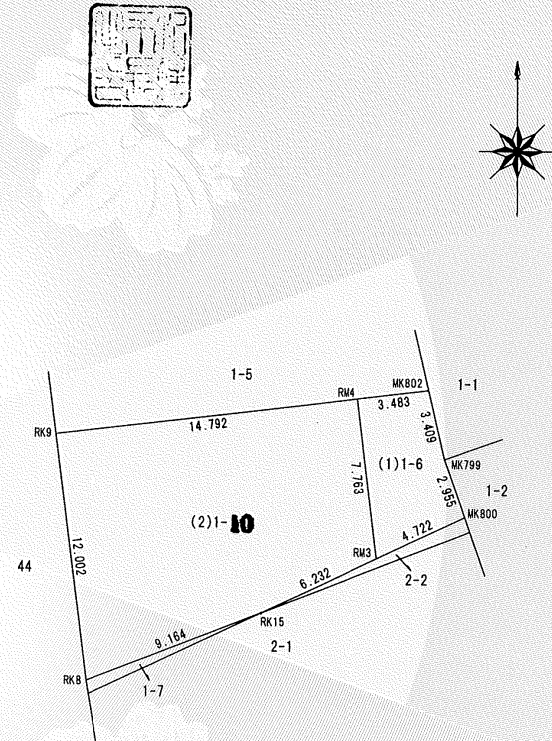

申請人	札幌市長 秋元克広 (平成 25 年 10 月 31 日)
代理人	札幌市 1/2 吉越清次郎 1/2 吉越利夫
縮尺	1/250

公用

登記年月日：平成29年4月19日

これは図面に記録されている内容を証明した書面である。
(札幌法務局白石出張所管轄)
令和5年5月25日
札幌法務局

登記官

酒井秀明



地図番号	境界標の種類及び筆界点の記号又は点名			
	種類	コンクリート標	木杭	金属標
区-N-5	既設	MK801		
	新設		RK15, RM2, RM3	MK800
与点の種類	① 公共基準点	口 図根点	ハ 登記基準点	ニ



地番	2-2, 2-3	土地積測在図
土地の所在	札幌市厚別区厚別西1条2丁目	

与点の成果 (世界測地系)

点名	X	Y	備考
24760	-105752.648	-64578.247	公共基準点
10A56	-105444.135	-64255.652	街区多角点
10A57	-105527.856	-64434.432	"
10A58	-105586.805	-64644.447	"
10A66	-105767.019	-64430.475	"
10A84	-105904.332	-64408.626	"

座標求積表

地番	(1)2-2			
測点	Xn	Yn	(Xn+1 - Xn-1)Yn	距離
RM3	-105791.727	-64411.034	158579.965708	0.444
RM2	-105792.168	-64410.980	-84249.561840	4.798
MK801	-105790.419	-64406.512	-158568.832544	0.757
MK800	-105789.706	-64406.766	84244.049928	4.722
		倍面積	5.621252	
		面積	2.8106260	
		地積	2.81 m ²	
地番	(2)2-3			
測点	Xn	Yn	(Xn+1 - Xn-1)Yn	距離
RK15	-105794.394	-64416.667	28407.750147	6.107
RM2	-105792.168	-64410.980	-171784.083660	0.444
RM3	-105791.727	-64411.034	143378.961684	6.232
		倍面積	2.628171	
		面積	1.3140855	
		地積	1.31 m ²	

合計 4.1247115

座標系	12系
測量年月日	平成25年10月25日

官公署証明番号 平成 年 月 日

作製者	札幌市北区麻生町5丁目7番25号 土地家屋調査士 菅野 貞一
	(平成 25 年 10 月 31 日)



申請人	札幌市長 秋元克広	札幌市	縮尺	1/250
		1/2 吉越清次郎 1/2 吉越利夫		

