


位置図



地番図

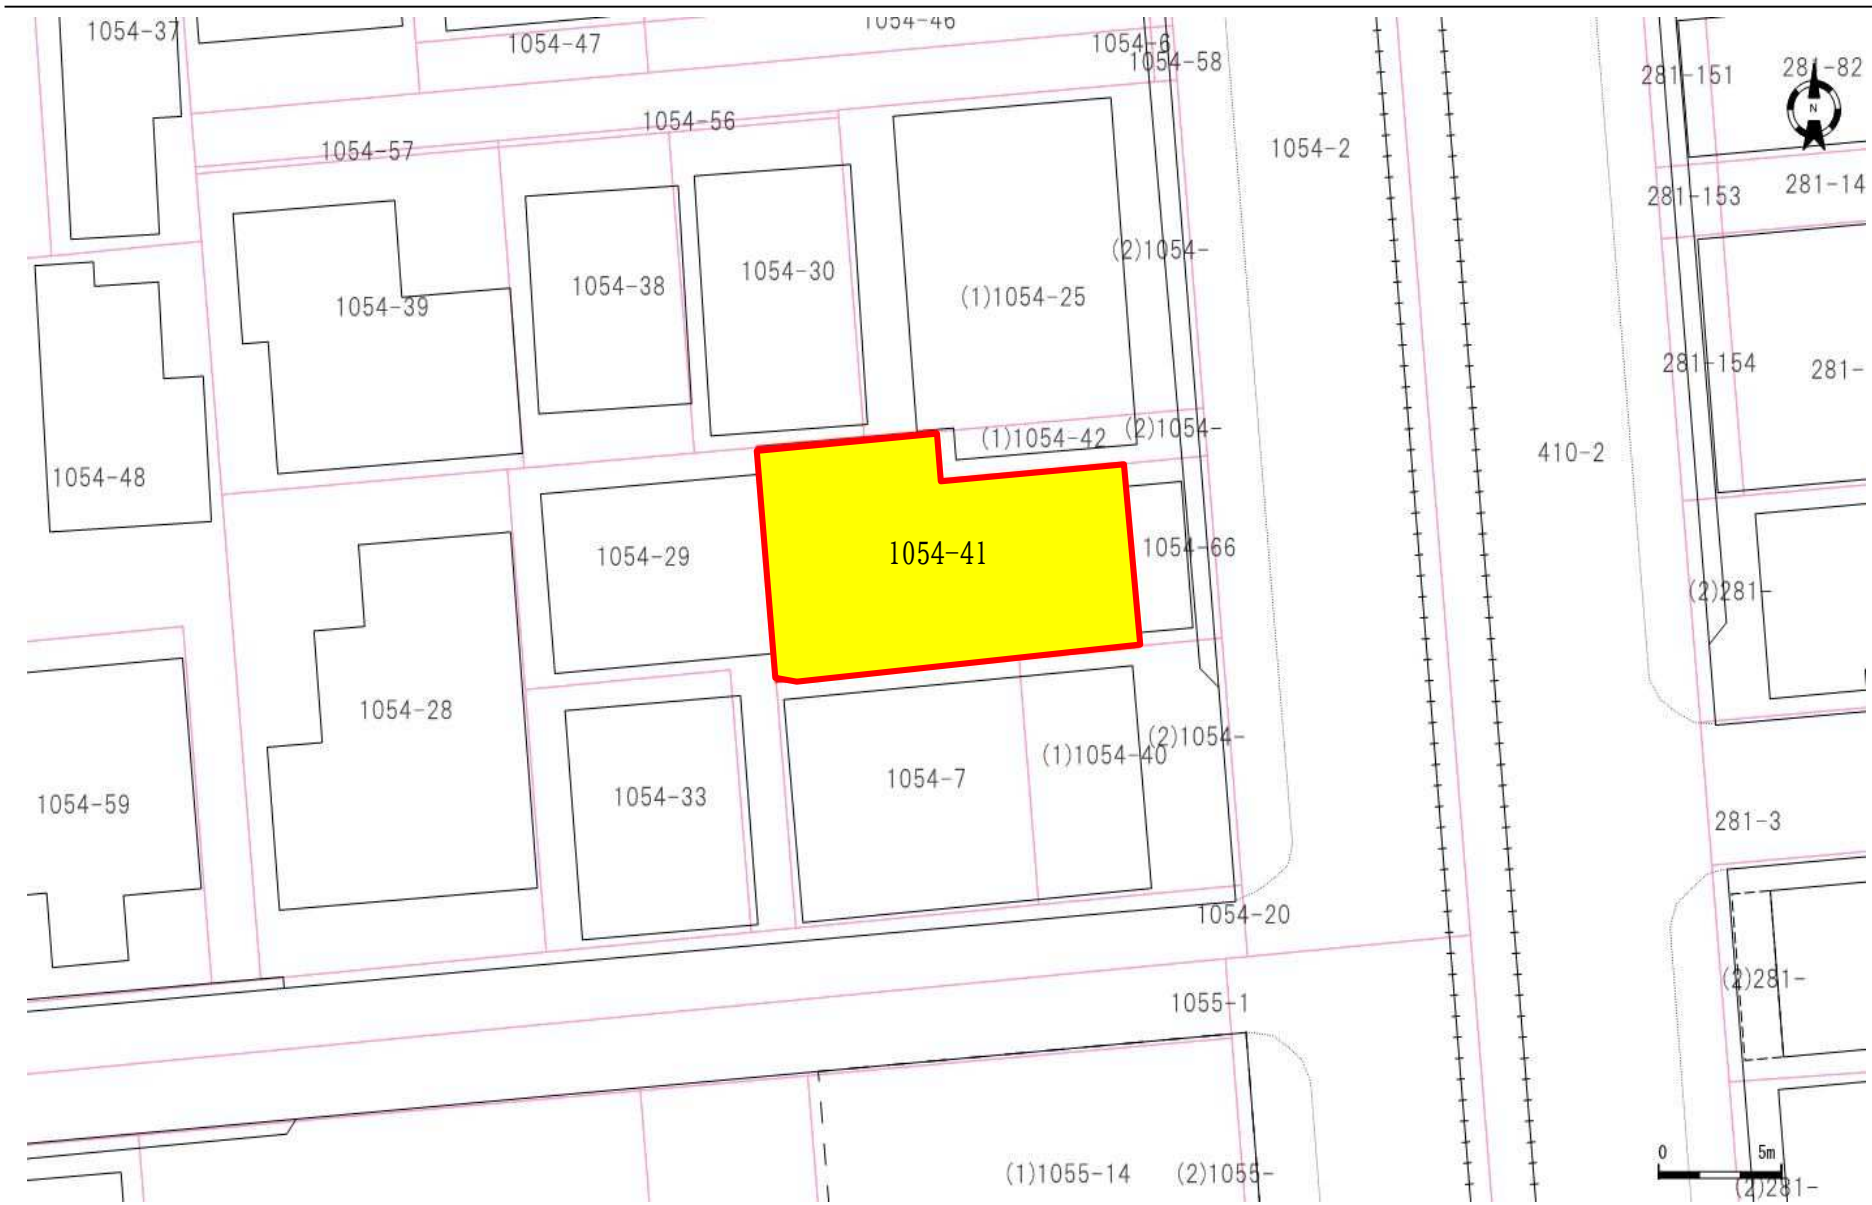

口座 12043	地番 1054-41	地目 宅地	地積 116.89
-------------	---------------	----------	--------------

口座	地番	地目	地積

口座	地番	地目	地積

登記年月日 令和2年10月10日

これは図面に記載されている内容を説明した書面である。
令和5年5月8日 札幌法務局

登記簿

登井秀明



地図番号	境界線の種類及び境界点の記号又は点名			
	種類	コンクリート標	金剛標	
連-E-192	既設			
	新設			
与点の種類	公共基準点	口図根点	八登記基準点	二



地番	1054-41, 1054-46
土地の所在	札幌市中央区南14条西7丁目

土地所在図
地積測量図

木杭 RM39
鉄 線 RM40, RM64, 65
MK280, 282, 283, 284

与点成果


(世界測地系)

点名	X座標	Y座標	備考
10017	-105815.889	-73161.264	市区多角点
10018	-106107.240	-73146.648	市区多角点
10032	-105931.474	-73365.307	市区多角点
10E11	-106114.106	-73406.693	市区多角点

地番	(1)1054-41				
NO	X _n	Y _n	Y _{n+1} -Y _{n-1}	X _n × (Y _{n+1} -Y _{n-1})	
MK280	-106046.823	-73303.353	6.488	-688031.787624	
MK282	-106046.217	-73296.702	7.414	-785226.652838	
MK283	-106046.106	-73295.939	7.638	-809945.425990	
RM39	-106047.429	-73288.464	8.072	-856914.846888	
RM40	-106054.366	-73287.867	-14.126	1498123.974116	
MK284	-106055.697	-73302.590	-15.486	1642378.523742	
			合計	233.784518	
			合計面積	116.8922590	
			地積	116.89	m ²

地番	(2)1054-46				
NO	X _n	Y _n	Y _{n+1} -Y _{n-1}	X _n × (Y _{n+1} -Y _{n-1})	
RM39	-106047.429	-73288.464	2.799	-296826.753773	
RM64	-106047.122	-73285.068	3.992	-423340.111024	
RM65	-106054.059	-73284.472	-2.799	296845.311141	
RM40	-106054.366	-73287.867	3.992	423369.029072	
			合計	47.475418	
			合計面積	23.7377980	
			地積	23.73	m ²

総合面積 140.6299580 m²

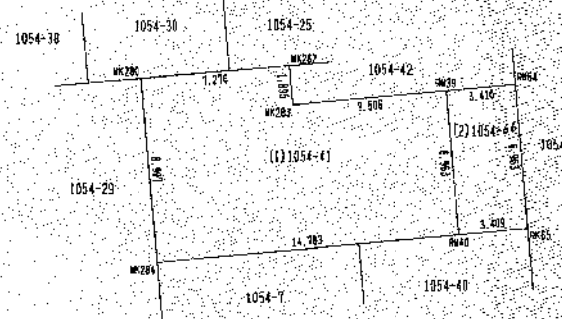

測量年月日: 平成30年10月30日

官公署証明番号	平成 年 月 日
作成者	札幌市中央区南14条西7丁目 土地家屋調査士 本間 朗久 (平成 30年 10 月 30 日作成)



申請人	札幌市長 秋元克広	代位者	札幌市 戸口秀一 阿波多一 阿波俊弘	縮尺	1/250
-----	-----------	-----	--------------------------	----	-------

(札幌土地家屋調査士会用紙)

1426 G 3000K