



位置図

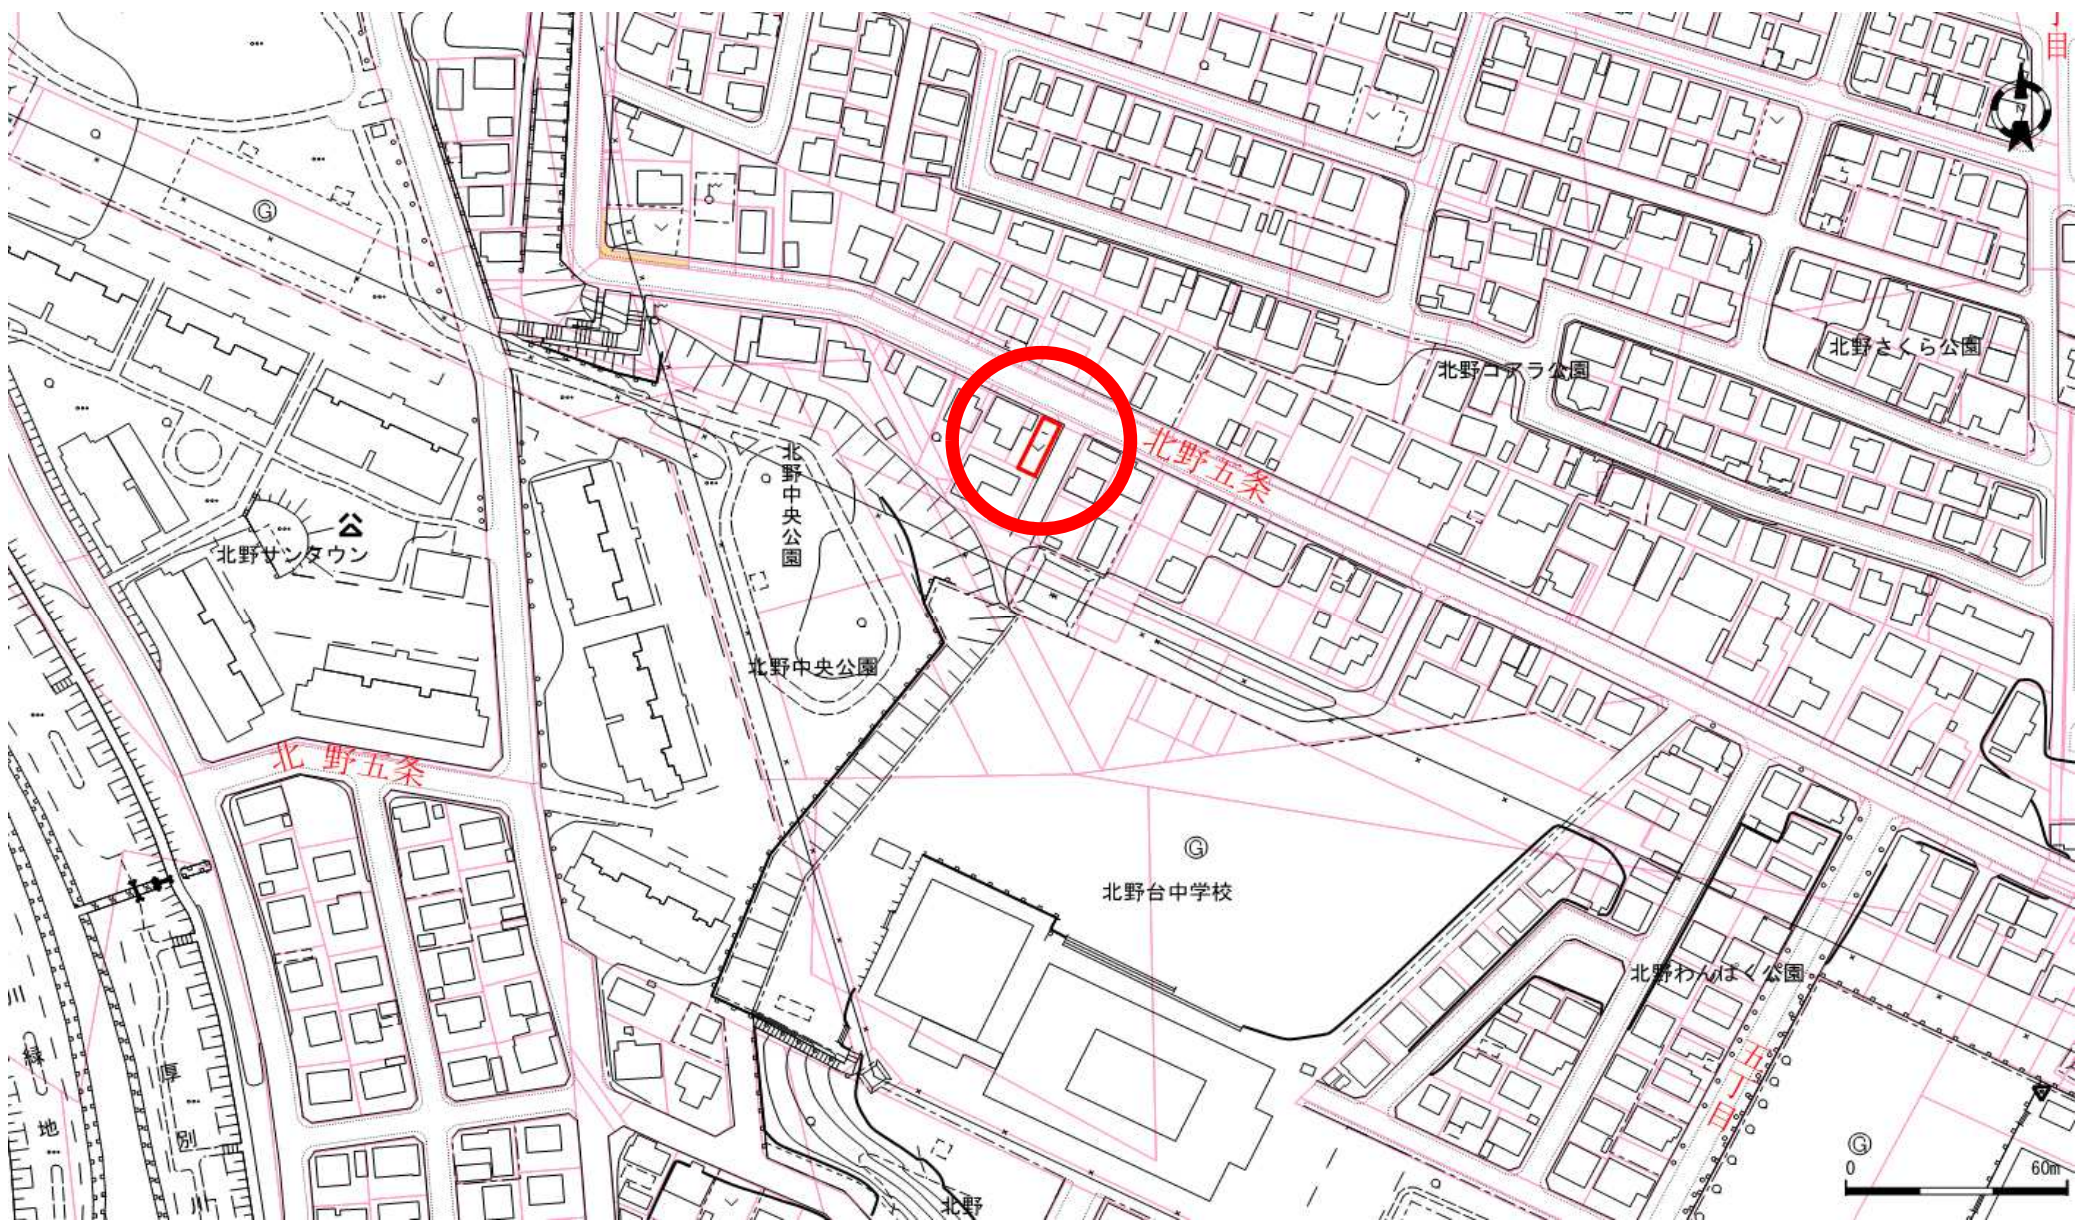

地番図

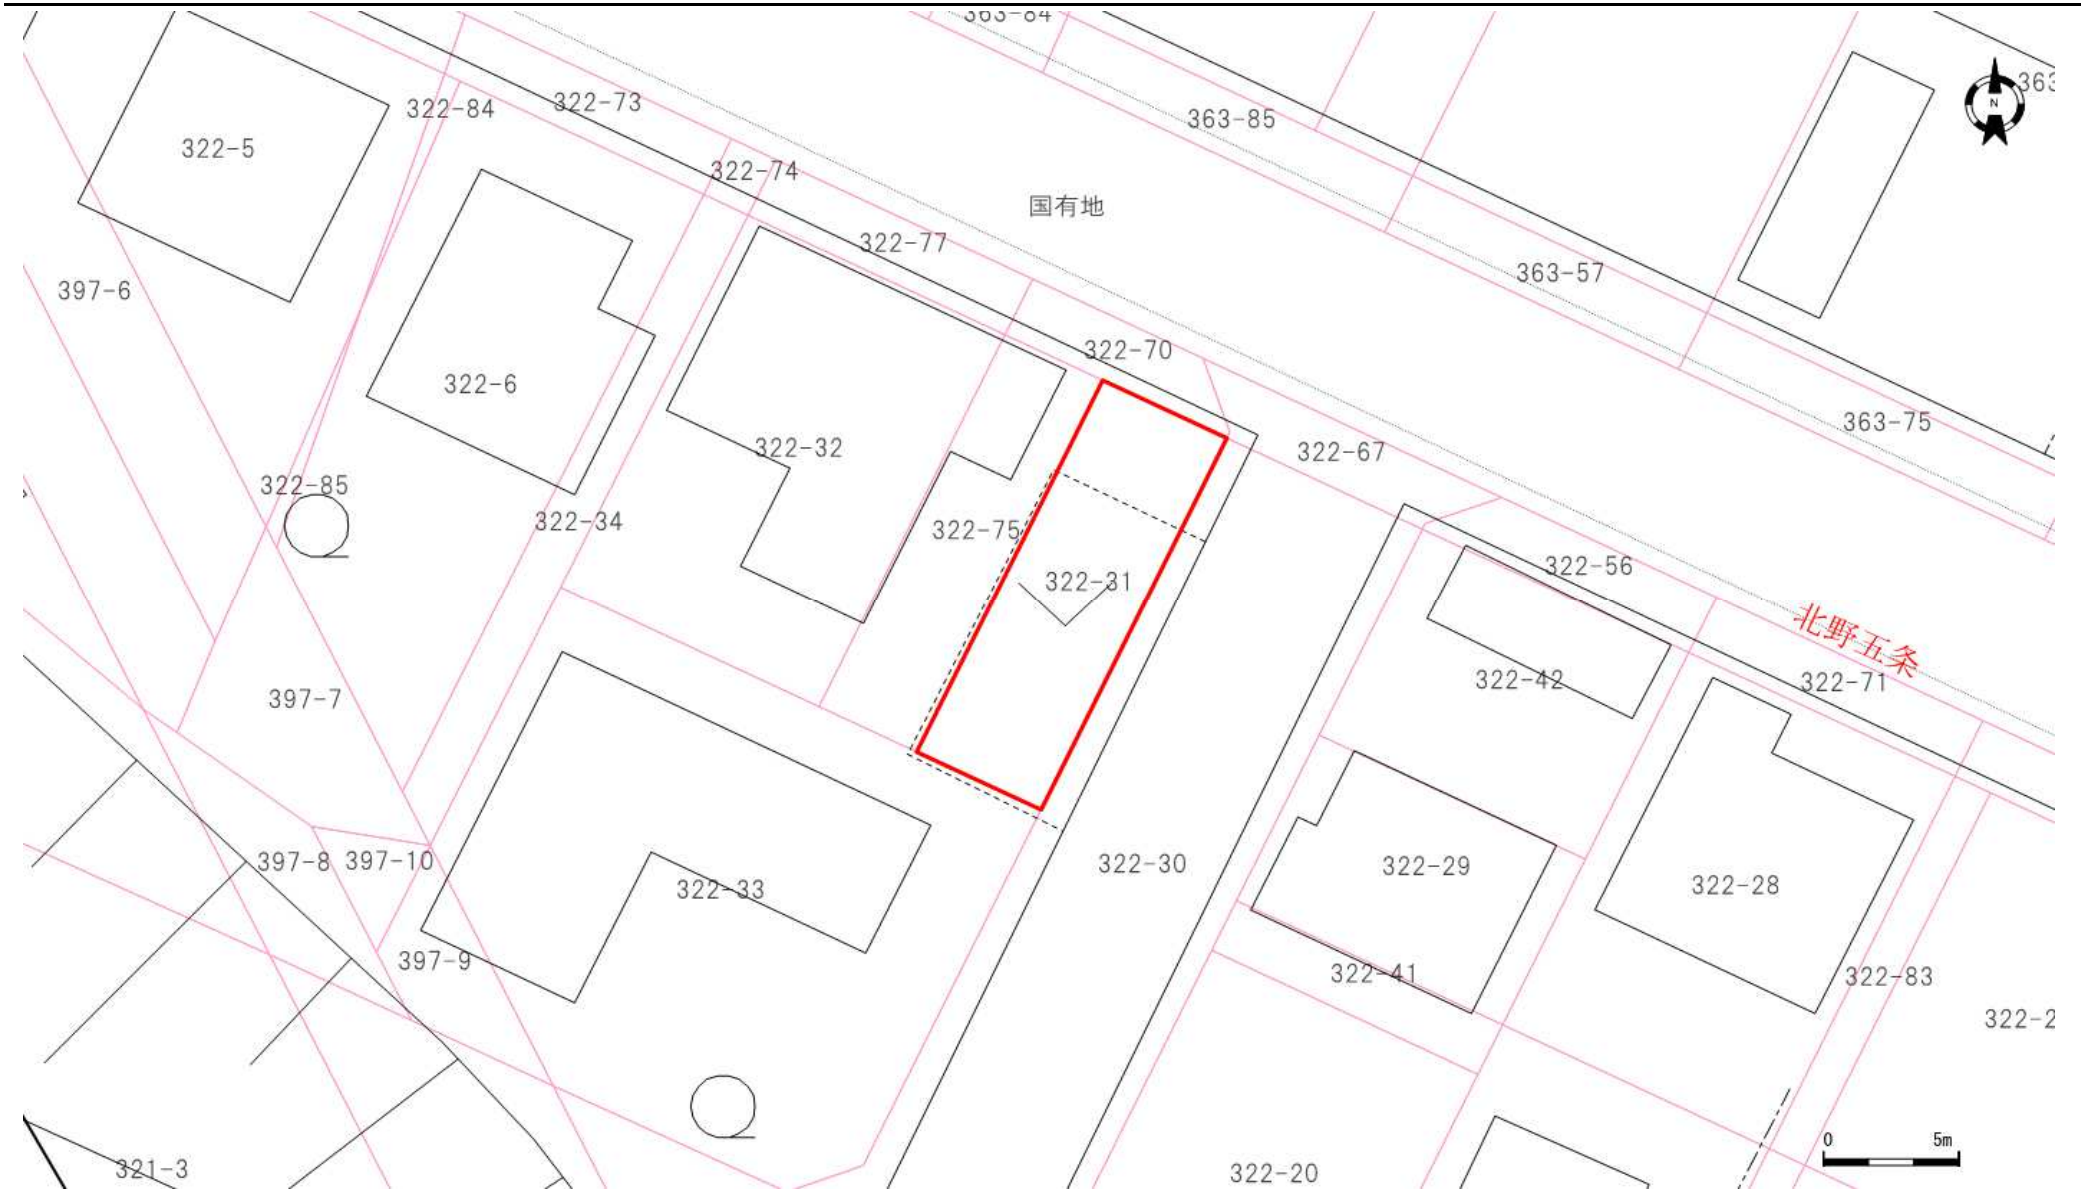

口座	地番	地目	地積
6005	322-31	宅地	151.78

口座	地番	地目	地積

口座	地番	地目	地積



006164

地 図 番 号	境界標の種類及び筆界点の記号又は点名			
	種類	土地家屋調査士専用標	コンクリート標	木杭
	既設		R6 R5, K70, K71	
	新設			N1, N2
与点の種類	① 公共基準点	口, 図	根 点	ハ, 登記基準点




地 番	322-31, -75	土 地 積 所 在 量	図 図
土地の所在	札幌市豊平区北野4条4丁目		

X Y
32809 - 109160.326 - 65568.070
32816 - 109628.402 - 65191.306

(1) 322-31 143.764436 - 63.269287 = 80.495149

座 標 求 積 表

地 測 点	(2) 322-75		
	Xn	Yn	(Xn+1 - Xn-1) Yn
R5	-109436.508	-65465.116	819295.926740
K70	-109450.761	-65471.972	1046962.304252
N2	-109452.499	-65468.369	-819336.638035
N1	-109438.246	-65461.513	-1046795.054383
		倍 面 積	126.538574
		面 積	63.2692870

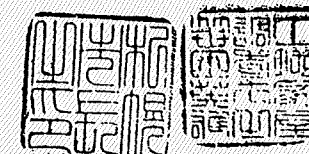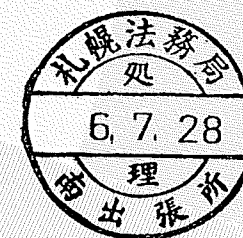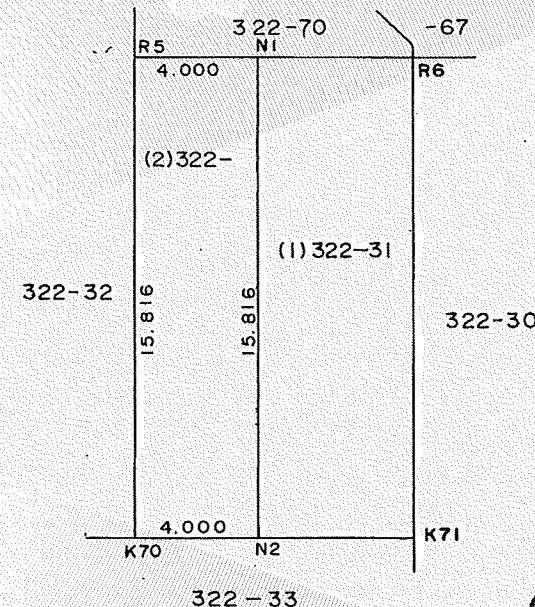

官公署証明番号	平成 年 月 日	申請人	札幌市長 桂 信	縮尺	1/250
作製者	札幌市白石区東札幌2条4丁目 土地家屋調査士 笹田 英				

(平成6年7月7日作製)

(札幌土地家屋調査士会用紙)

006163



土地積測量図	土地番	322-31
土地の所在	札幌市豊平区北野4条4丁目	

地図番号	境界標の種類及び筆界点の記号又は点名			
	種類	コンクリート標		
	既設	A, RK5, RK6, RK7		
	新設			


成果表

R.	5	-109436.508	-65465.116
R.	6	-109440.457	-65456.929
RK.	5	-109434.378	-65464.091
RK.	6	-109437.406	-65457.813
RK.	7	-109440.237	-65456.823

求積式



(1)	322-31				
	163.0062000	-	19.2417640	=	143.7644360
(2)	322-70				
イ	(6.970 + 9.090)	X	2.364 ÷ 2	=	18.9829200
ロ	3.176	X	0.163 ÷ 2	=	0.2588440
			小計	=	19.2417640

19.240

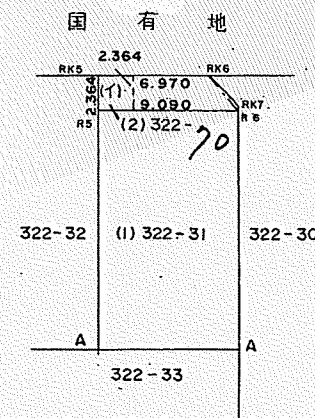

(ロ) 拡大図

1:100

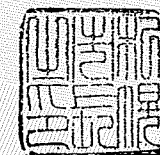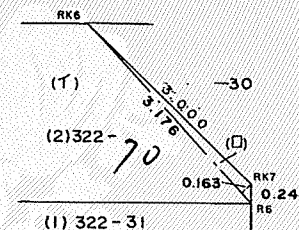

作製者	札幌市白石区東札幌2条4丁目7番6号 土地家屋調査士 笹田英雄	申請人	札幌市長 桂 信太郎	債権者	札幌市	縮尺	1/500
				債務者	坂口秀世		


(札幌土地家屋調査士会用紙)

63. 4. 500 919118721

これは図面に記録されている内容を証明した書面である。
(札幌法務局南出張所管轄)
令和5年6月8日 札幌法務局

登記官

酒井秀明

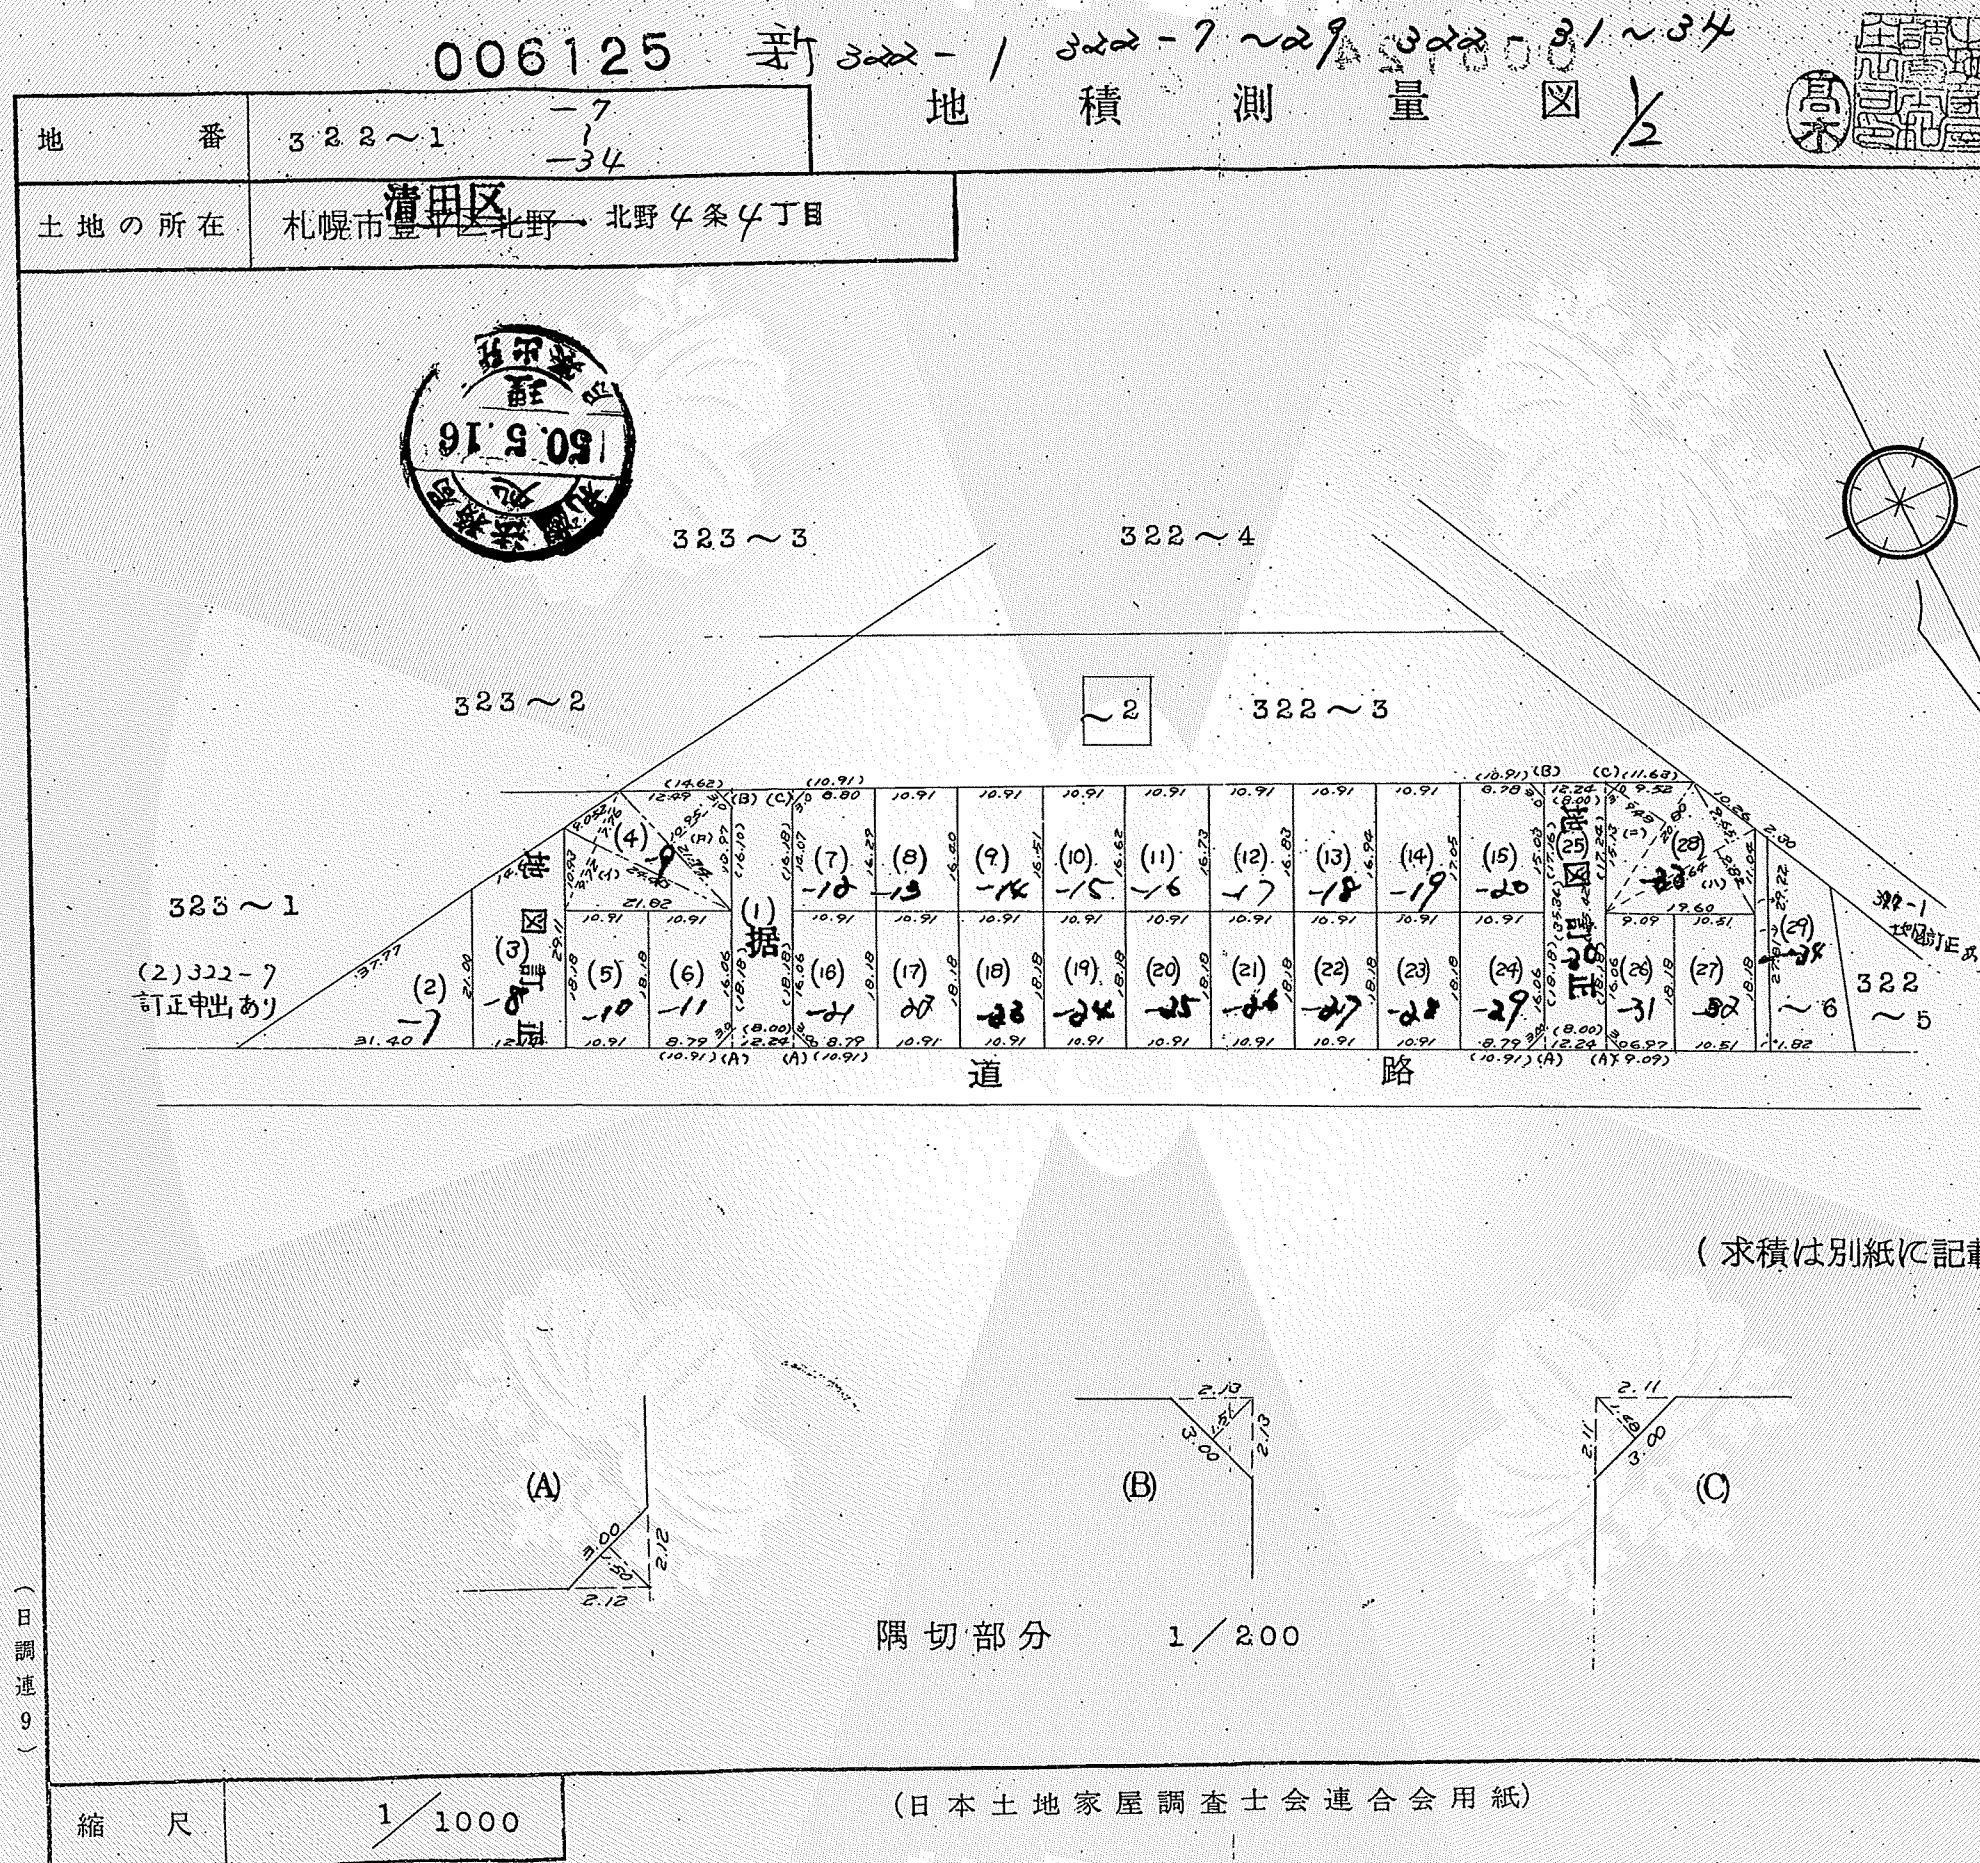

昭和50.5.17	作製年月日
田	作製者
土地家屋調査士 和田 正	江別市高砂町老番地
申請人	高木 春実

登記年月日：昭和50年5月16日


これは図面に記録されている内容を証明した書面である。
(札幌法務局南出張所管轄)
令和5年6月8日 札幌法務局

登記官

酒井秀明

006126

地 積 測 量 図 2

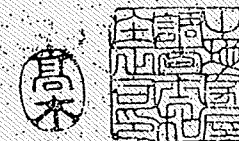

207775

地 番 322~1

土地の所在 札幌市豊平区北野→北野4条4丁目
清田区

隅切部分求積 (A) $3.00 \times 1.50 \times 1/2 = 2.2500$
(B) $3.00 \times 1.51 \times 1/2 = 2.2650$
(C) $3.00 \times 1.48 \times 1/2 = 2.2200$

求 積

(2)	322~7	$31.40 \times 21.00 \times 1/2$	329.7000
(3)	地 図 訂 正	$(21.00+29.11) \times 12.14 \times 1/2$	304.1677
(4)	~ 9	(1) $(9.72+7.76) \times 24.40 \times 1/2$ (2) $21.74 \times 10.95 \times 1/2 - (B) 2.2650$	213.2560 116.7615 330.0175
(5)	~ 10	10.91×18.18	198.3438
(6)	~ 11	$10.91 \times 18.18 - (A) 2.2500$	196.0938
(7)	~ 12	$(16.18+16.29) \times 10.91 \times 1/2 - (C) 2.2200$	174.90385
(8)	~ 13	$(16.29+16.40) \times 10.91 \times 1/2$	178.32395
(9)	~ 14	$(16.40+16.51) \times 10.91 \times 1/2$	179.52405
(10)	~ 15	$(16.51+16.62) \times 10.91 \times 1/2$	180.72415
(11)	~ 16	$(16.62+16.73) \times 10.91 \times 1/2$	181.92425
(12)	~ 17	$(16.73+16.83) \times 10.91 \times 1/2$	183.0698
(13)	~ 18	$(16.83+16.94) \times 10.91 \times 1/2$	184.21535
(14)	~ 19	$(16.94+17.05) \times 10.91 \times 1/2$	185.41545
(15)	~ 20	$(17.05+17.16) \times 10.91 \times 1/2 - (B) 2.2650$	184.35055
(16)	~ 21	$10.91 \times 18.18 - (A) 2.2500$	196.0938
(17)	~ 22	10.91×18.18	198.3438
(18)	~ 23	10.91×18.18	198.3438
(19)	~ 24	10.91×18.18	198.3438
(20)	~ 25	10.91×18.18	198.3438
(21)	~ 26	10.91×18.18	198.3438
(22)	~ 27	10.91×18.18	198.3438
(23)	~ 28	10.91×18.18	198.3438
(24)	~ 29	$10.91 \times 18.18 - (A) 2.2500$	196.0938
(25)	地 図 訂 正	$(35.34+35.42) \times 8.00 \times 1/2$ + $(A) 2.2500 \times 2 + (B) 2.2650 + (C) 2.2200$	292.0250
(26)	~ 31	$9.09 \times 18.18 - (A) 2.2500$	163.0062
(27)	~ 32	10.51×18.18	191.0718
(28)	~ 33	(1) $(9.65+9.82) \times 22.50 \times 1/2$ (2) $9.48 \times 20.80 \times 1/2 - (C) 2.22$	219.0375 96.3280 315.4095
(29)	~ 34	$(29.22+27.81) \times 1.82 \times 1/2$	51.8973
(2) ~ (29) の合計			5784.77825
(1)	322~1	$6068.3220 - 5784.77825$	283.5438



昭和50年5月16日
作製年月日

作製者

江別市高砂町老番地
土地家屋調査士 和田



申請人

高木春実



(日調連9)

縮 尺 1/

(日本土地家屋調査士会連合会用紙)