



町の区域の設定及び変更地番図  
(西区発寒10条14丁目の一部区域)

縮尺1:1500

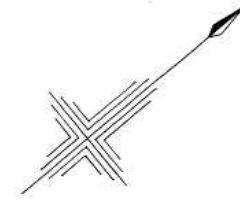

道 道 札 幌 北 広 島 環 状 線

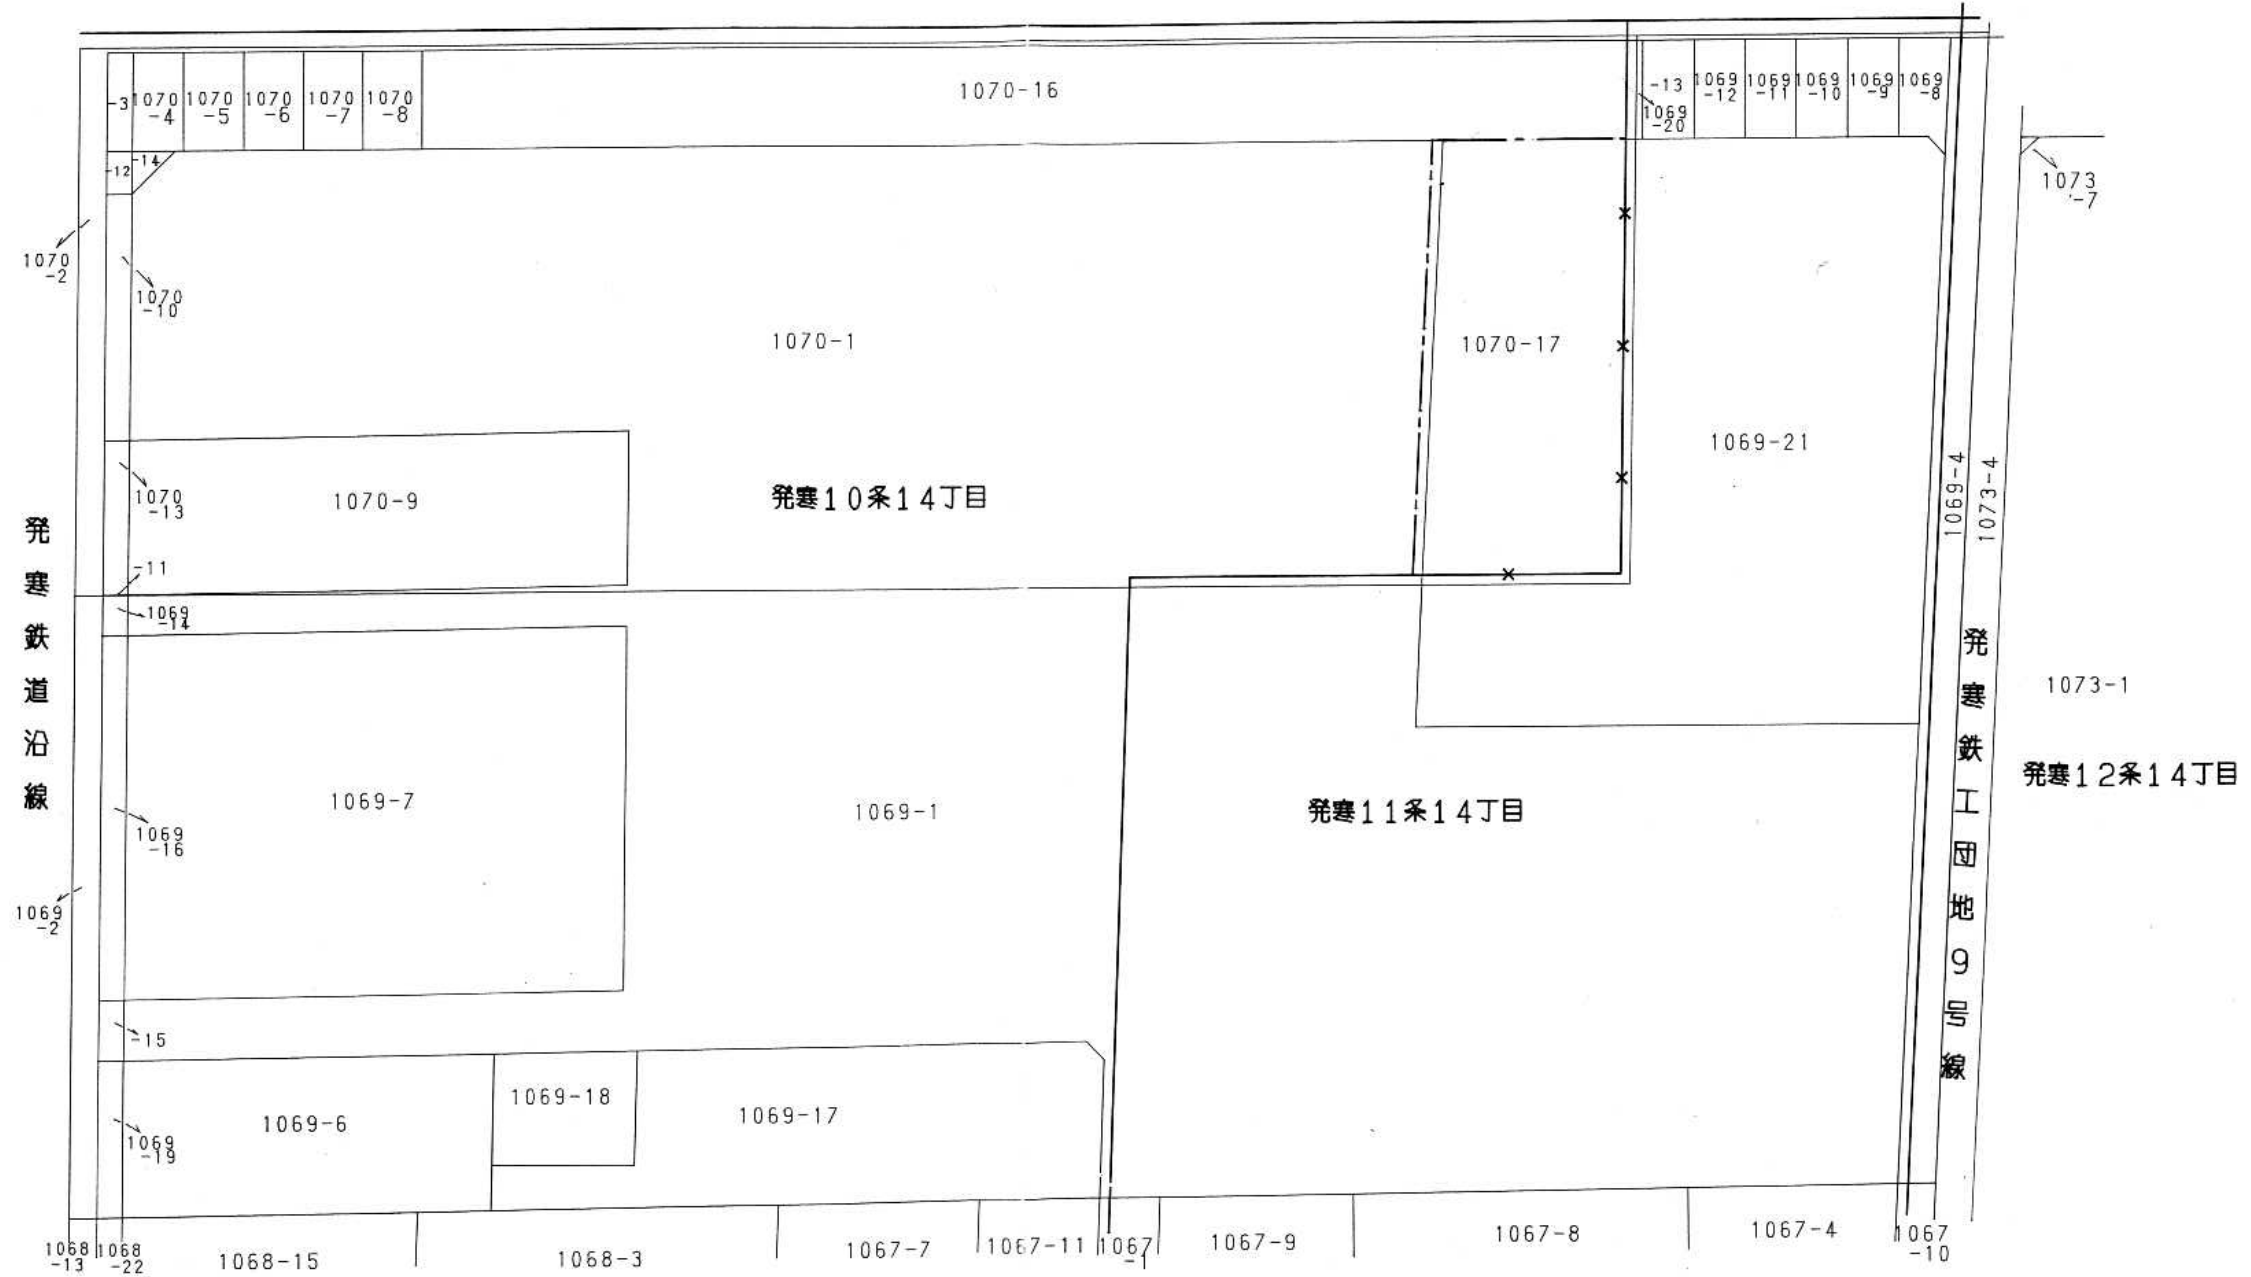

凡 例

|         |       |
|---------|-------|
| ———     | 現 町 界 |
| ××××××× | 現町界廃止 |
| -----   | 新 町 界 |

平成18年7月10日実施  
(平成18年6月13日現在)