
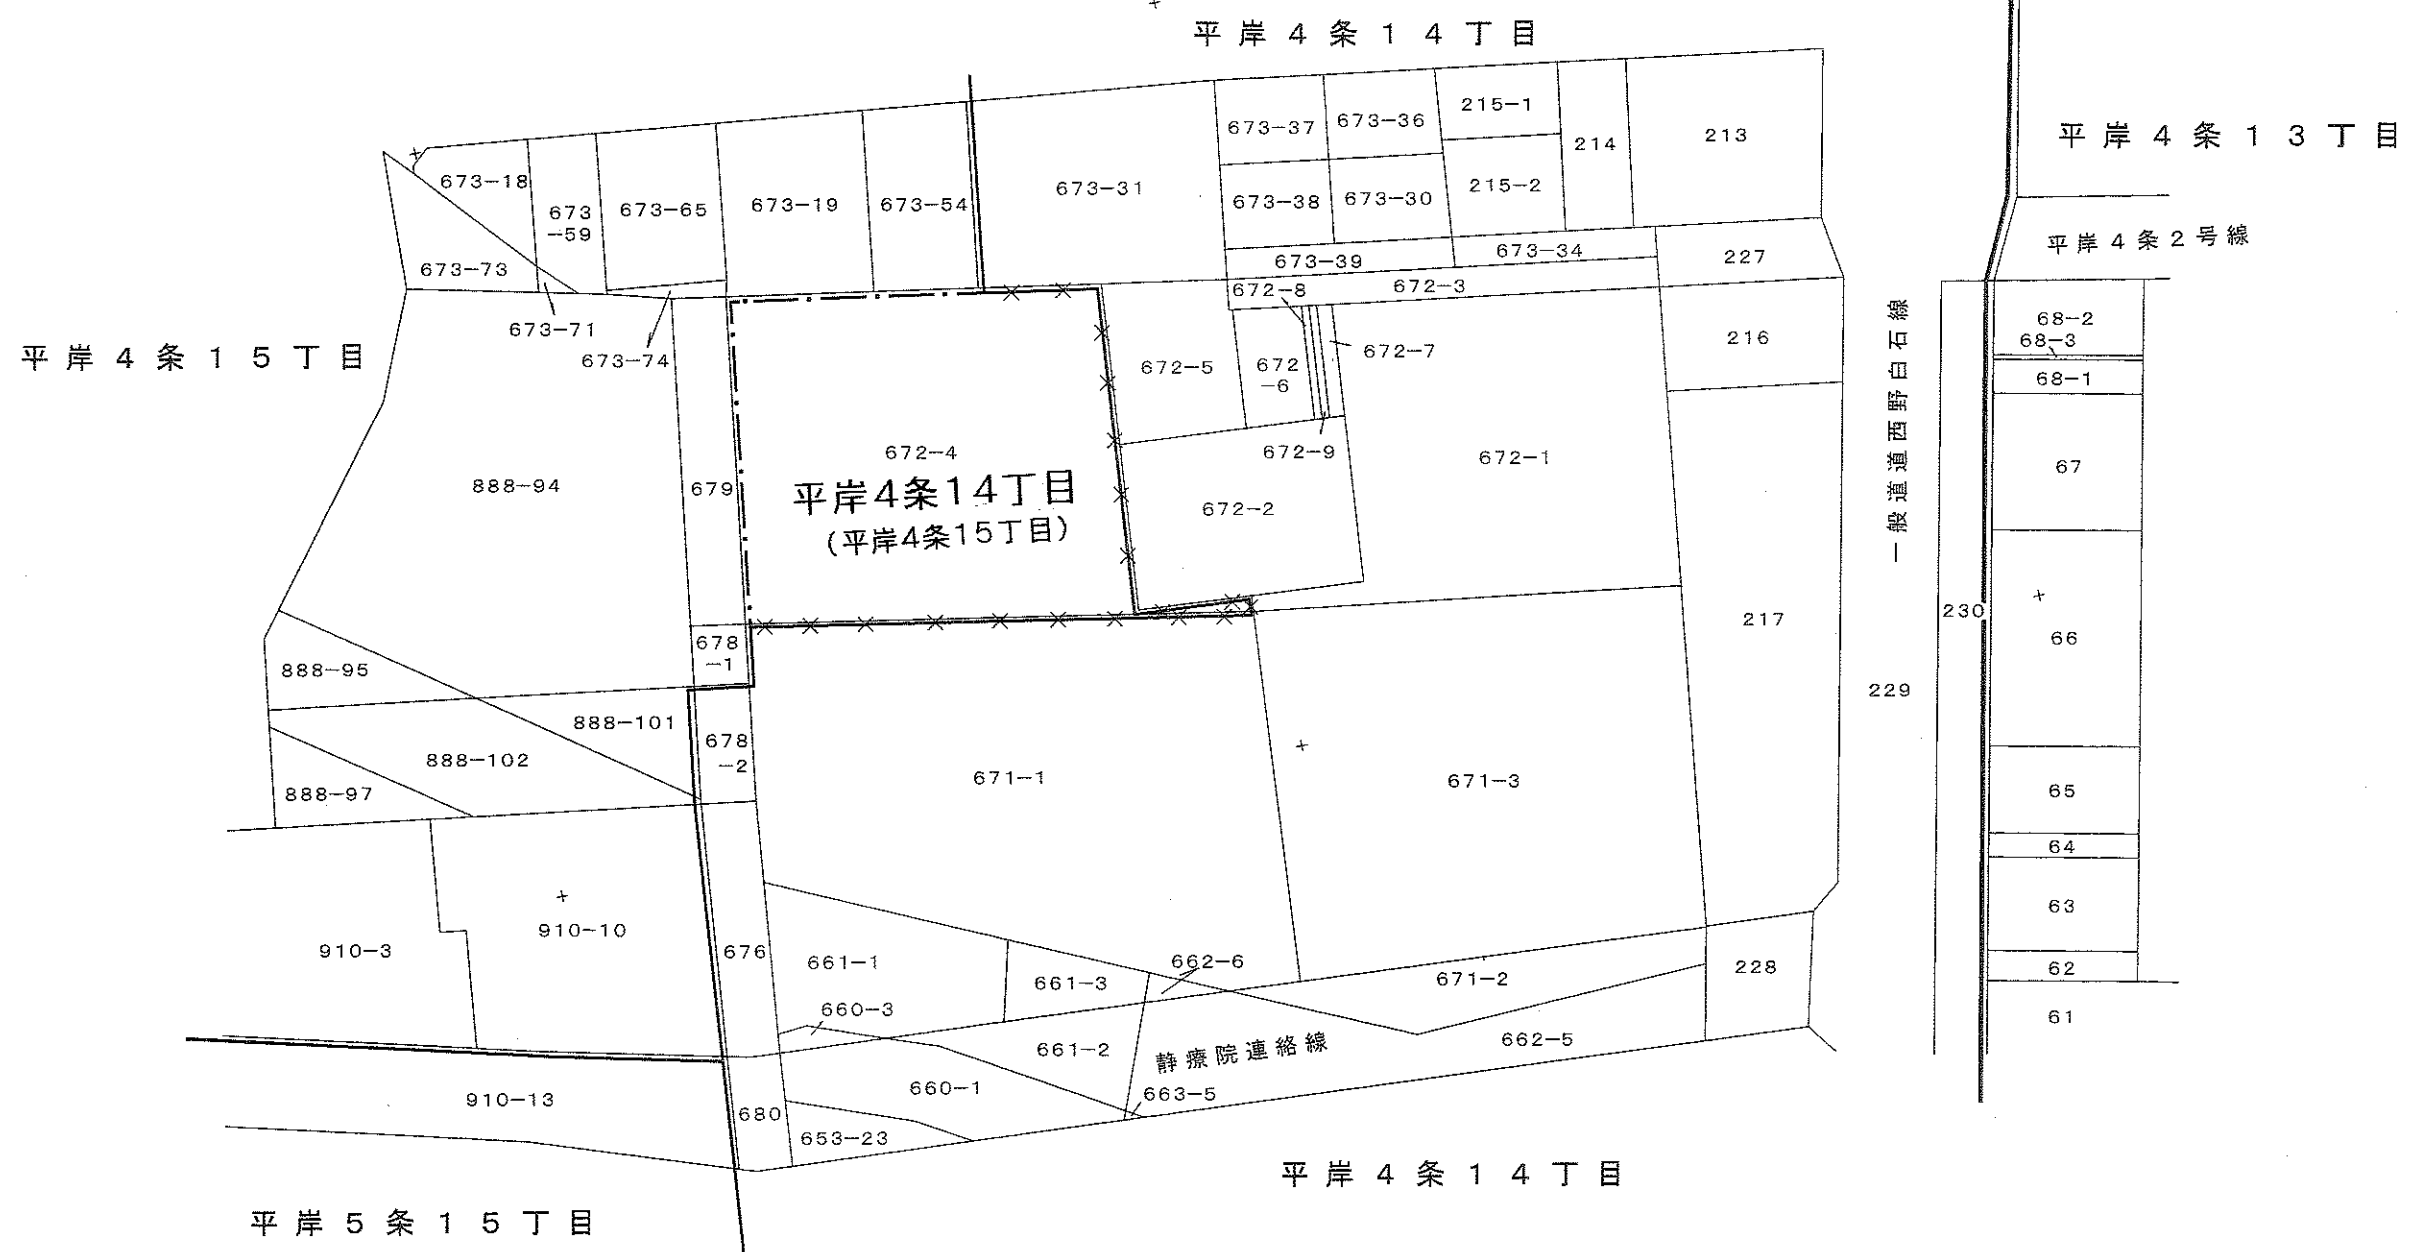


町の区域の変更地番図 縮尺 1:1000

(豊平区平岸4条15丁目一部区域)

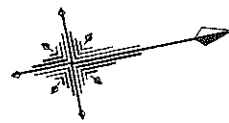

凡 例

—	現 町 界
— × — × — × —	現町界廃止
— . . . —	新 町 界

(平成19年11月14日実施)
(平成19年7月10日現在)