


別紙 位置図（平面）

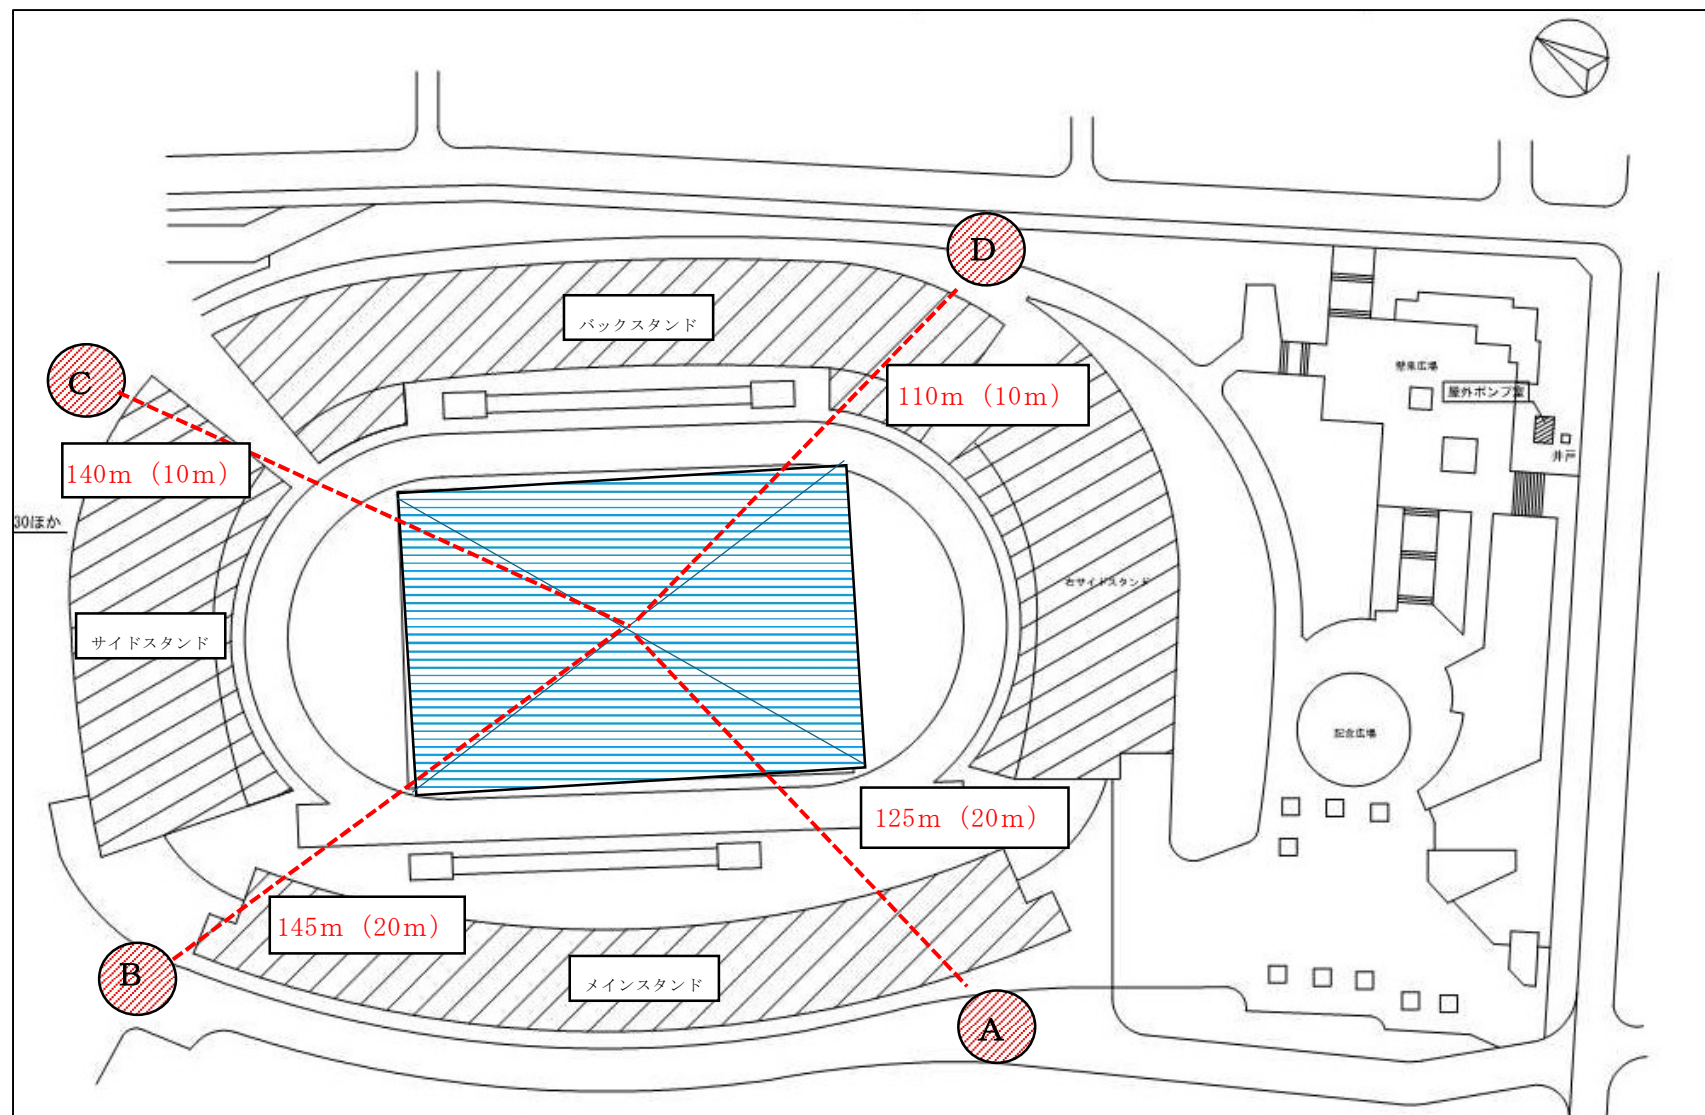


● 照明車設置位置

■ 仕様書別紙 2 1 (2)に示す範囲


※照明車設置位置と照射箇所中心部は目安
カッコ内は施設までの距離

配査図 S=1/600

別紙 位置図（立面①）メインスタンド

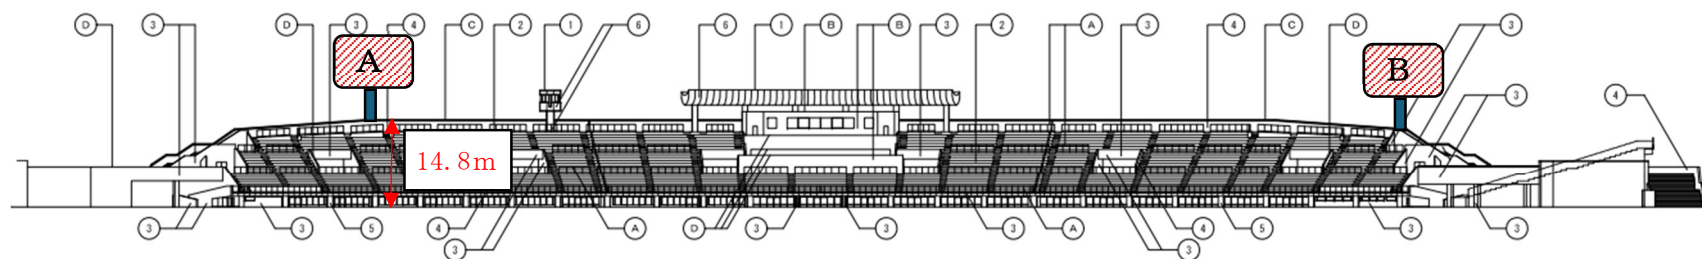


改修前・改修後 東側全体平面図立面図

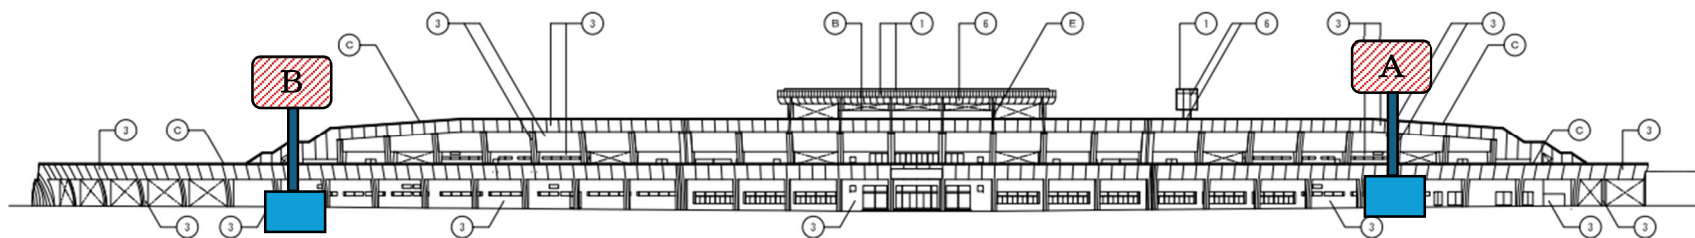


改修前・改修後 西側全体平面図立面図

別紙 位置図（立面②）バックスタンド

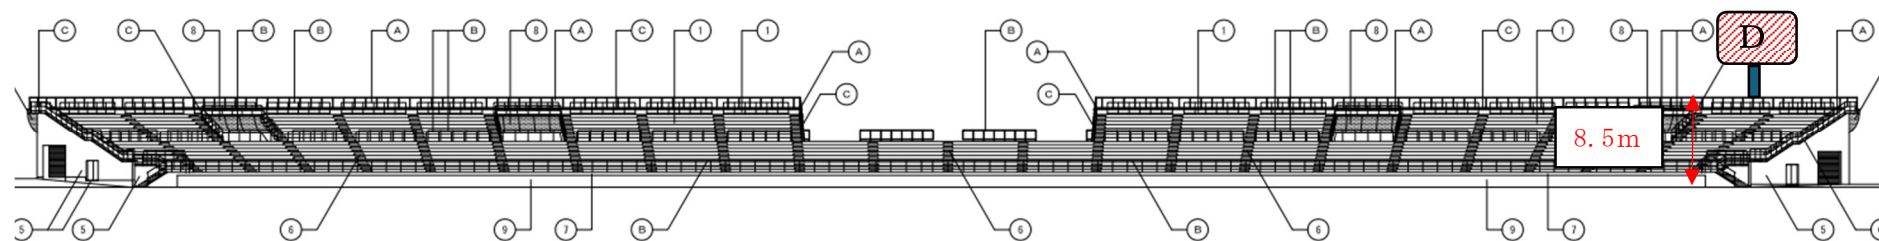


改修前・改修後 西側全体立面図

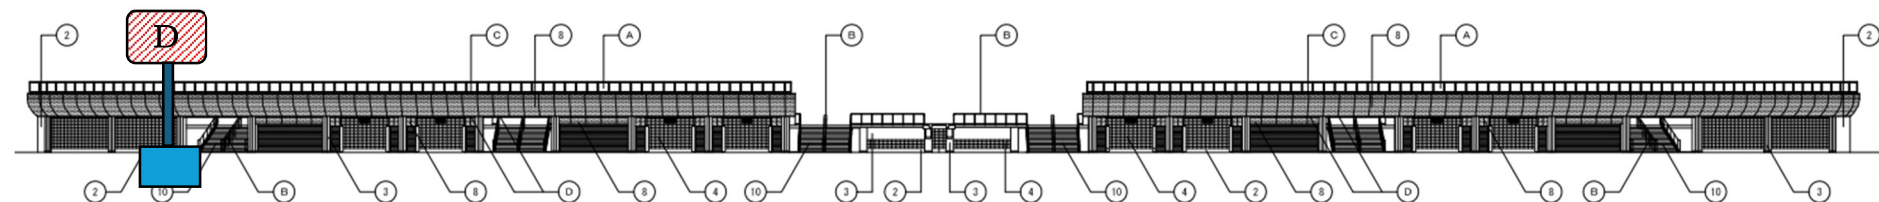


改修前・改修後 東側全体立面図

別紙 位置図（立面③）サイドスタンド

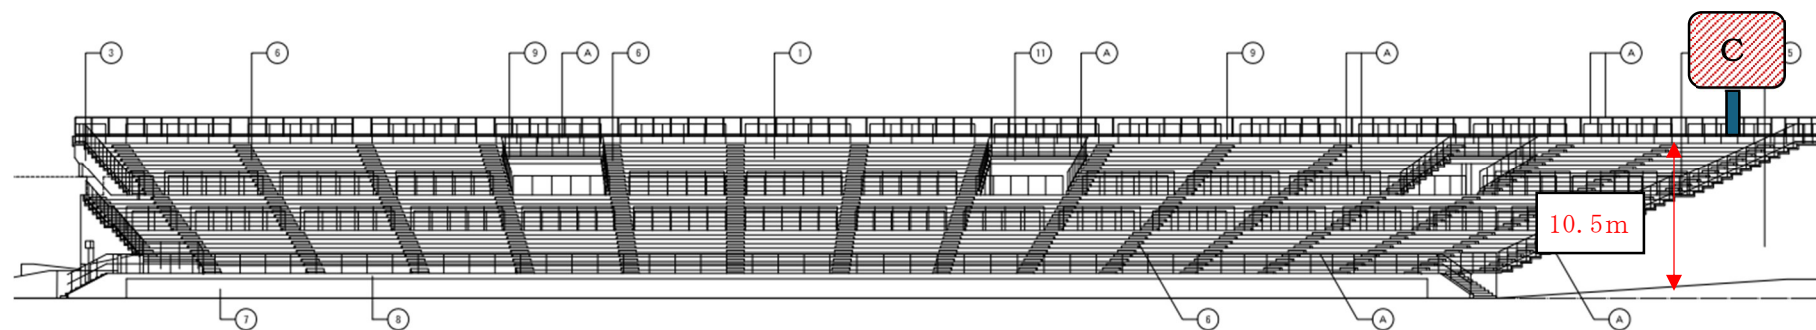

改修前・改修後 南側全体立面図

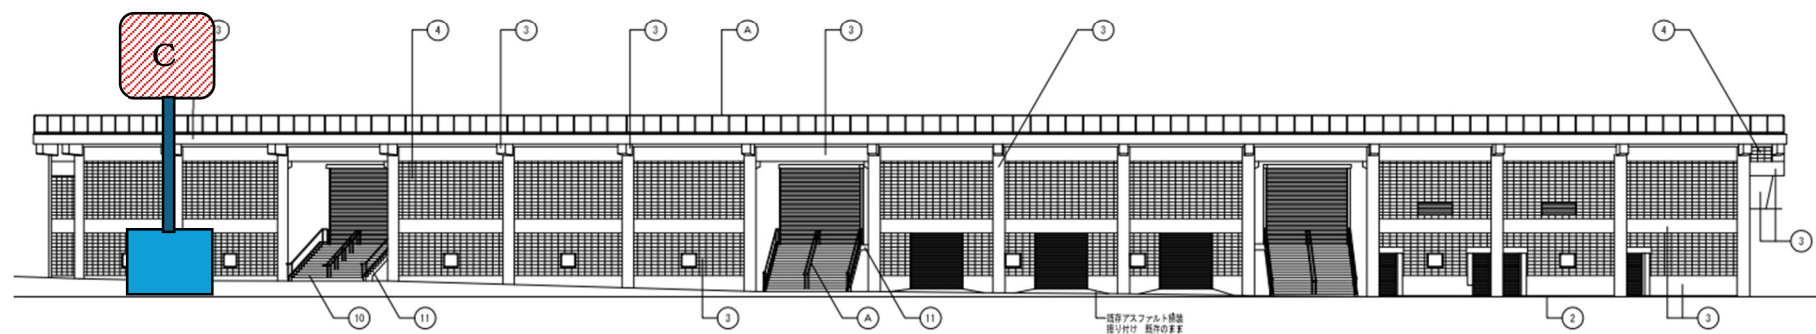

改修前・改修後 北側全体立面図

← サイドスタンドA マインズ