




場所：札幌市厚別区上野幌3条1丁目796-30ほか



付近見取図

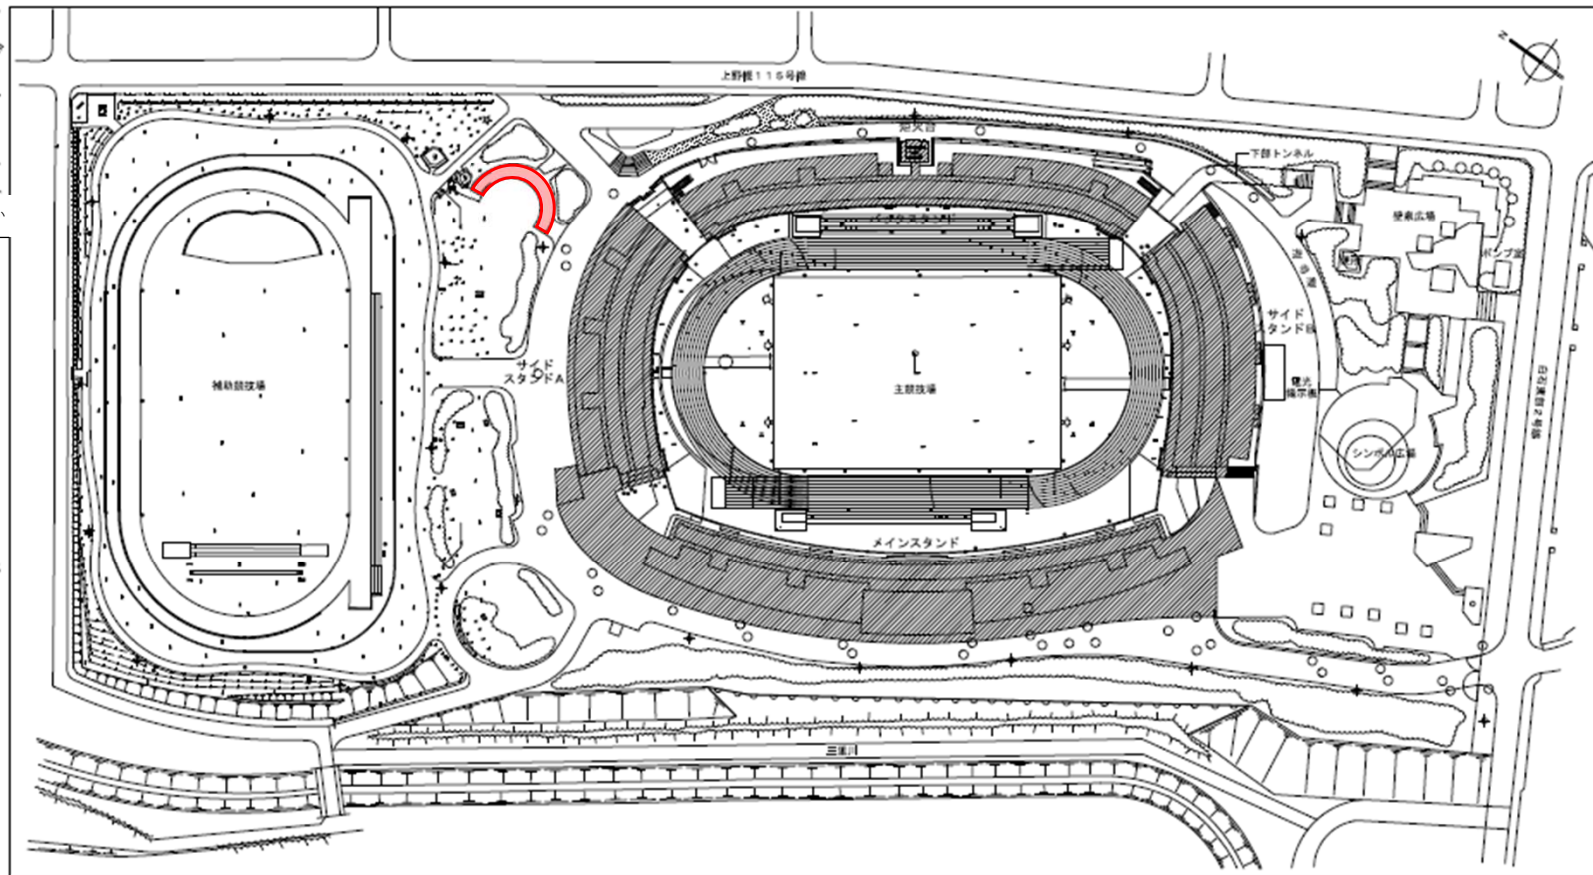

配置図






履行対象範囲

札幌市スポーツ局スポーツ部


課 名	課 長	係 長	設計主任	製 図
施設課	/	/	/	/

業 務 名	図 面 名	図 番
	SCALE	/

竹記鳥獣
・装束下地: ジンクOx-Tシャツ
・鉄土: EX-115 グラフ-10回巻
・仕上: 合板増幅機巻 2回巻
・竹記で本山カハトは全てジンクOx-Tシャツとする。
・本部は全て米谷一平オレオラリ処理とする。

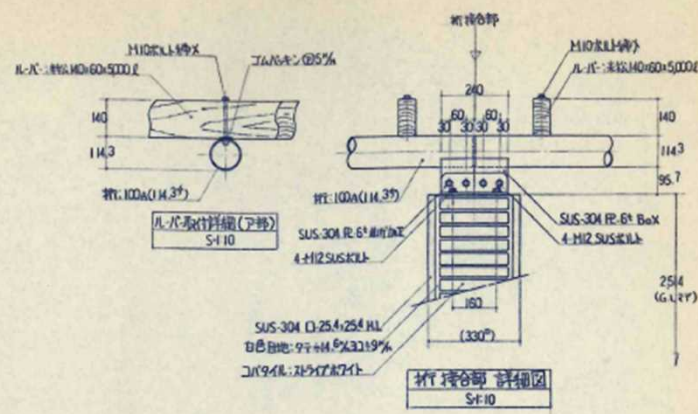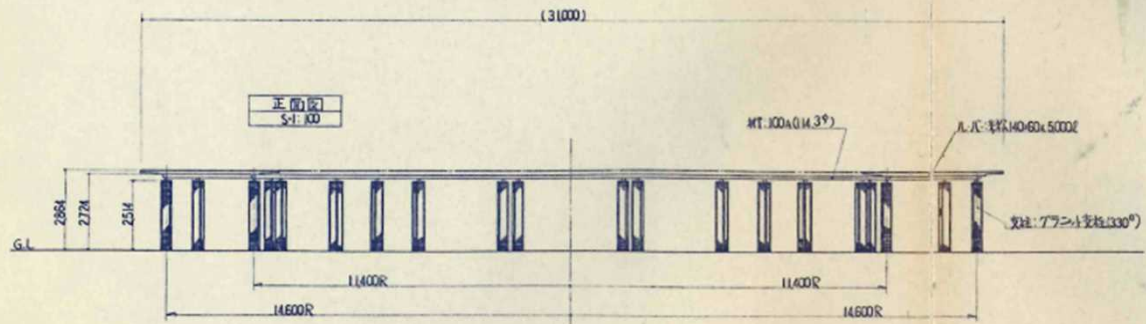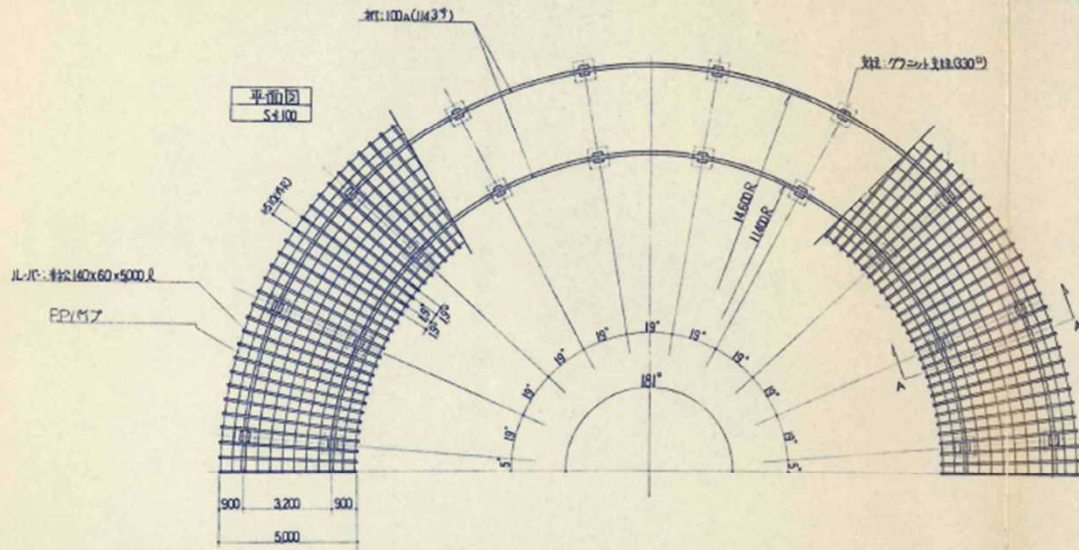

棧木96本 (5,000×60×140) : 撤去・新設

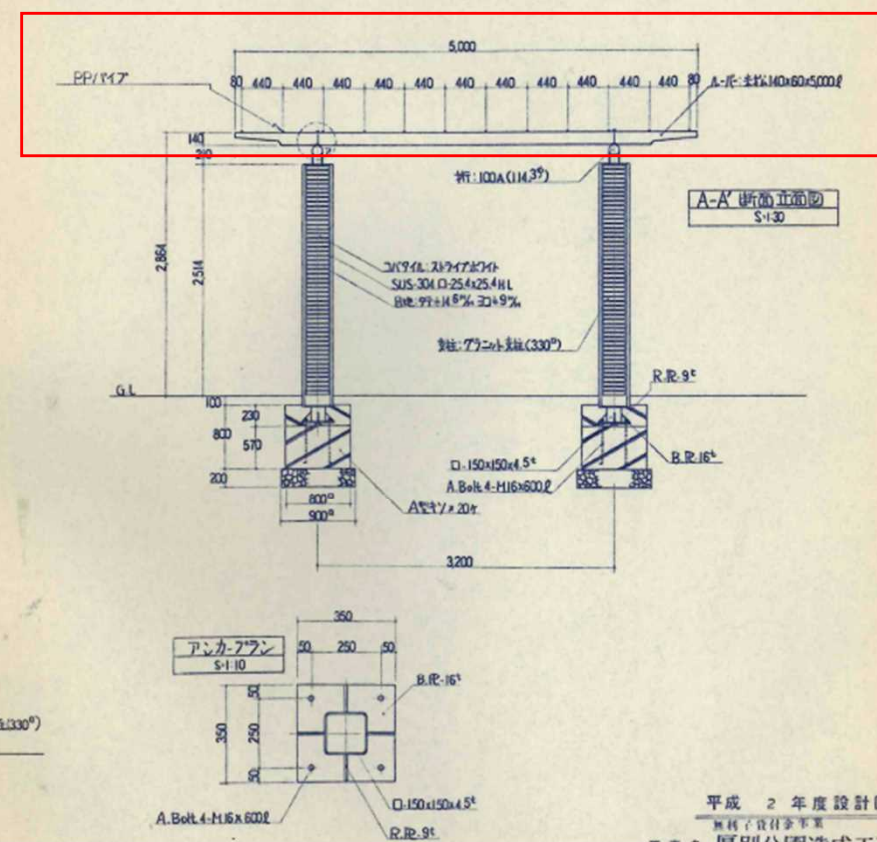

平成 2 年度設計図


札幌市スポーツ局スポーツ部

課 名	課 長	係 長	設計主任	製 図
施設課				



業 務 名		図 番 /
図 面 名	SCALE	

梁2本 (φ114.3×6.0 RL≒4,900) : 撤去・新設

基礎伏図
S=1:60

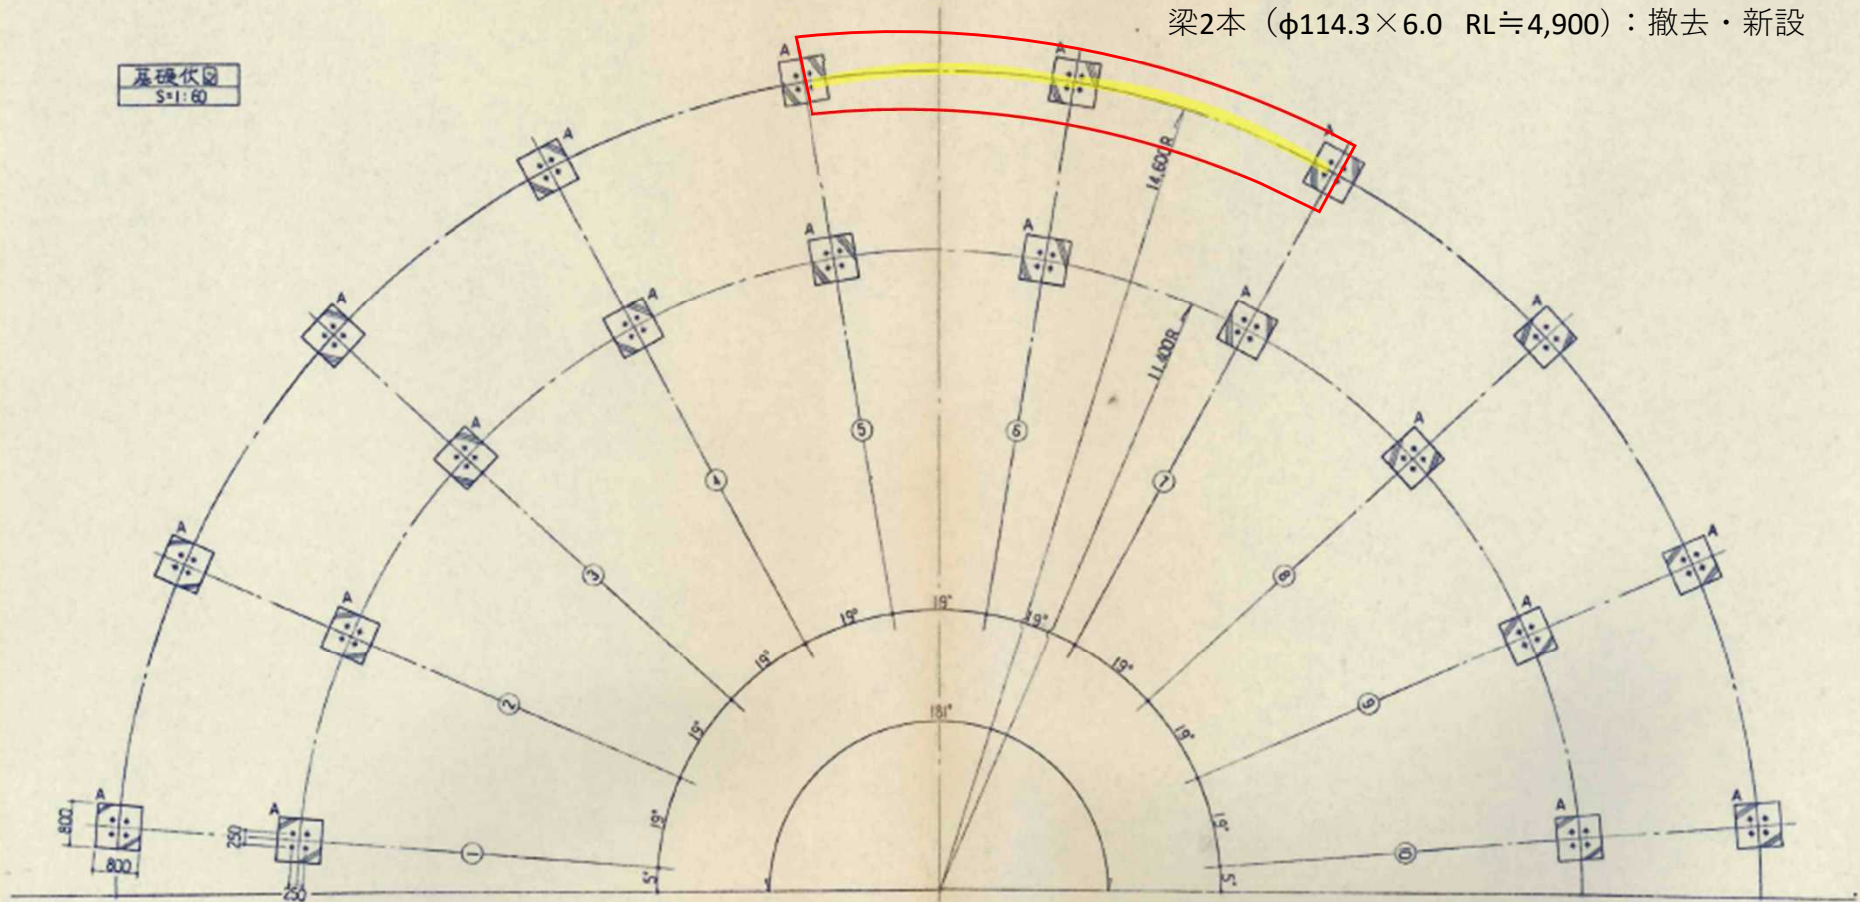

支柱断面図
S=1:6

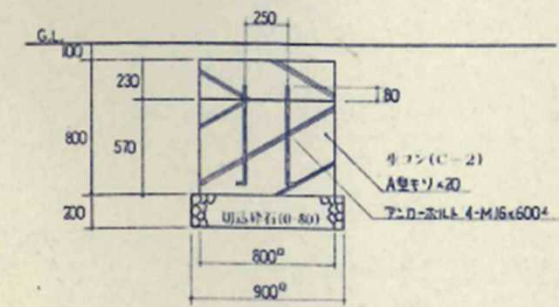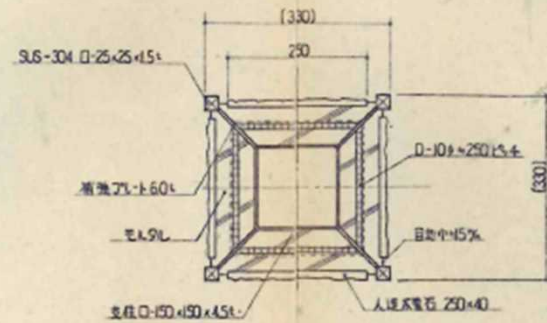

①




パーゴラ全体

②



梁の変形

③

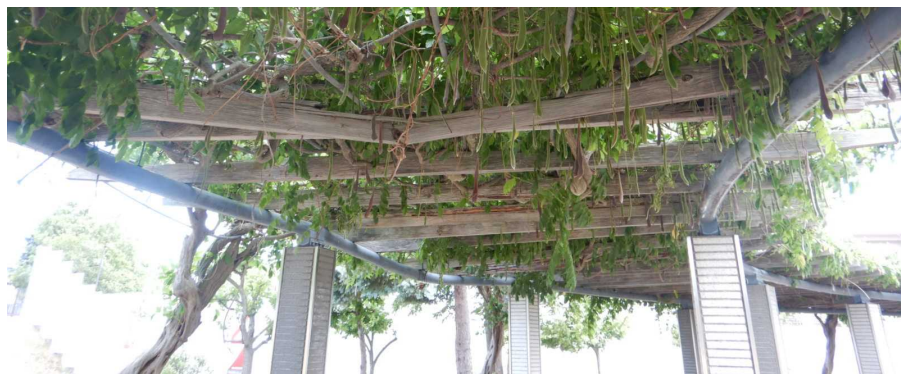

栈木の劣化

