


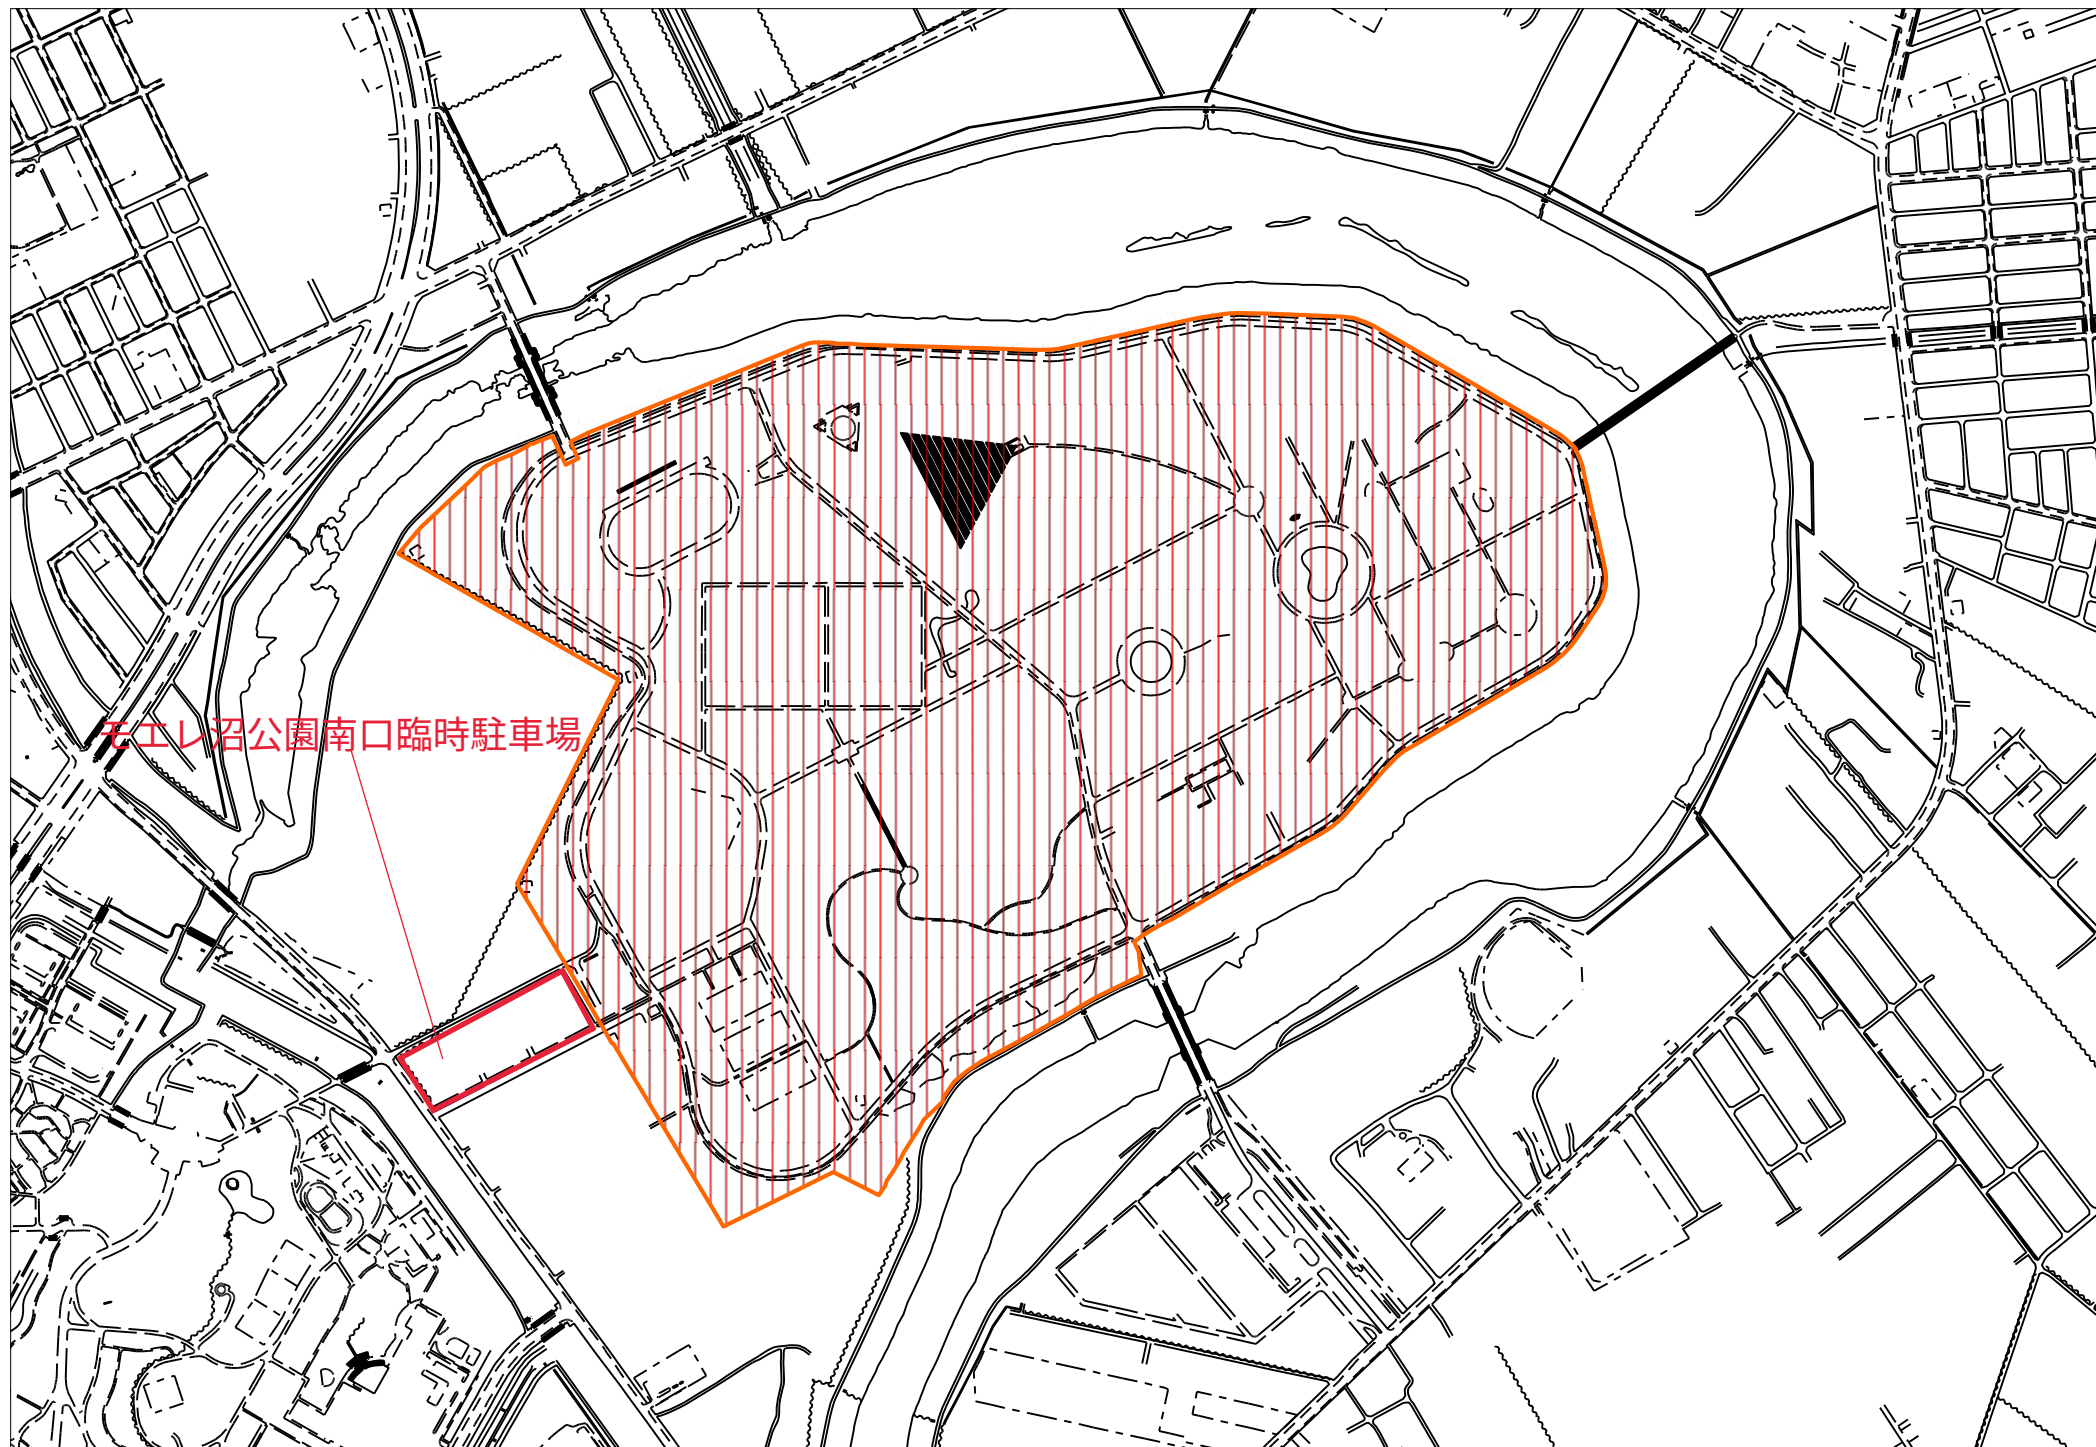

別紙 整備図面

碎石敷き込み数量	
①	4,131㎡

