


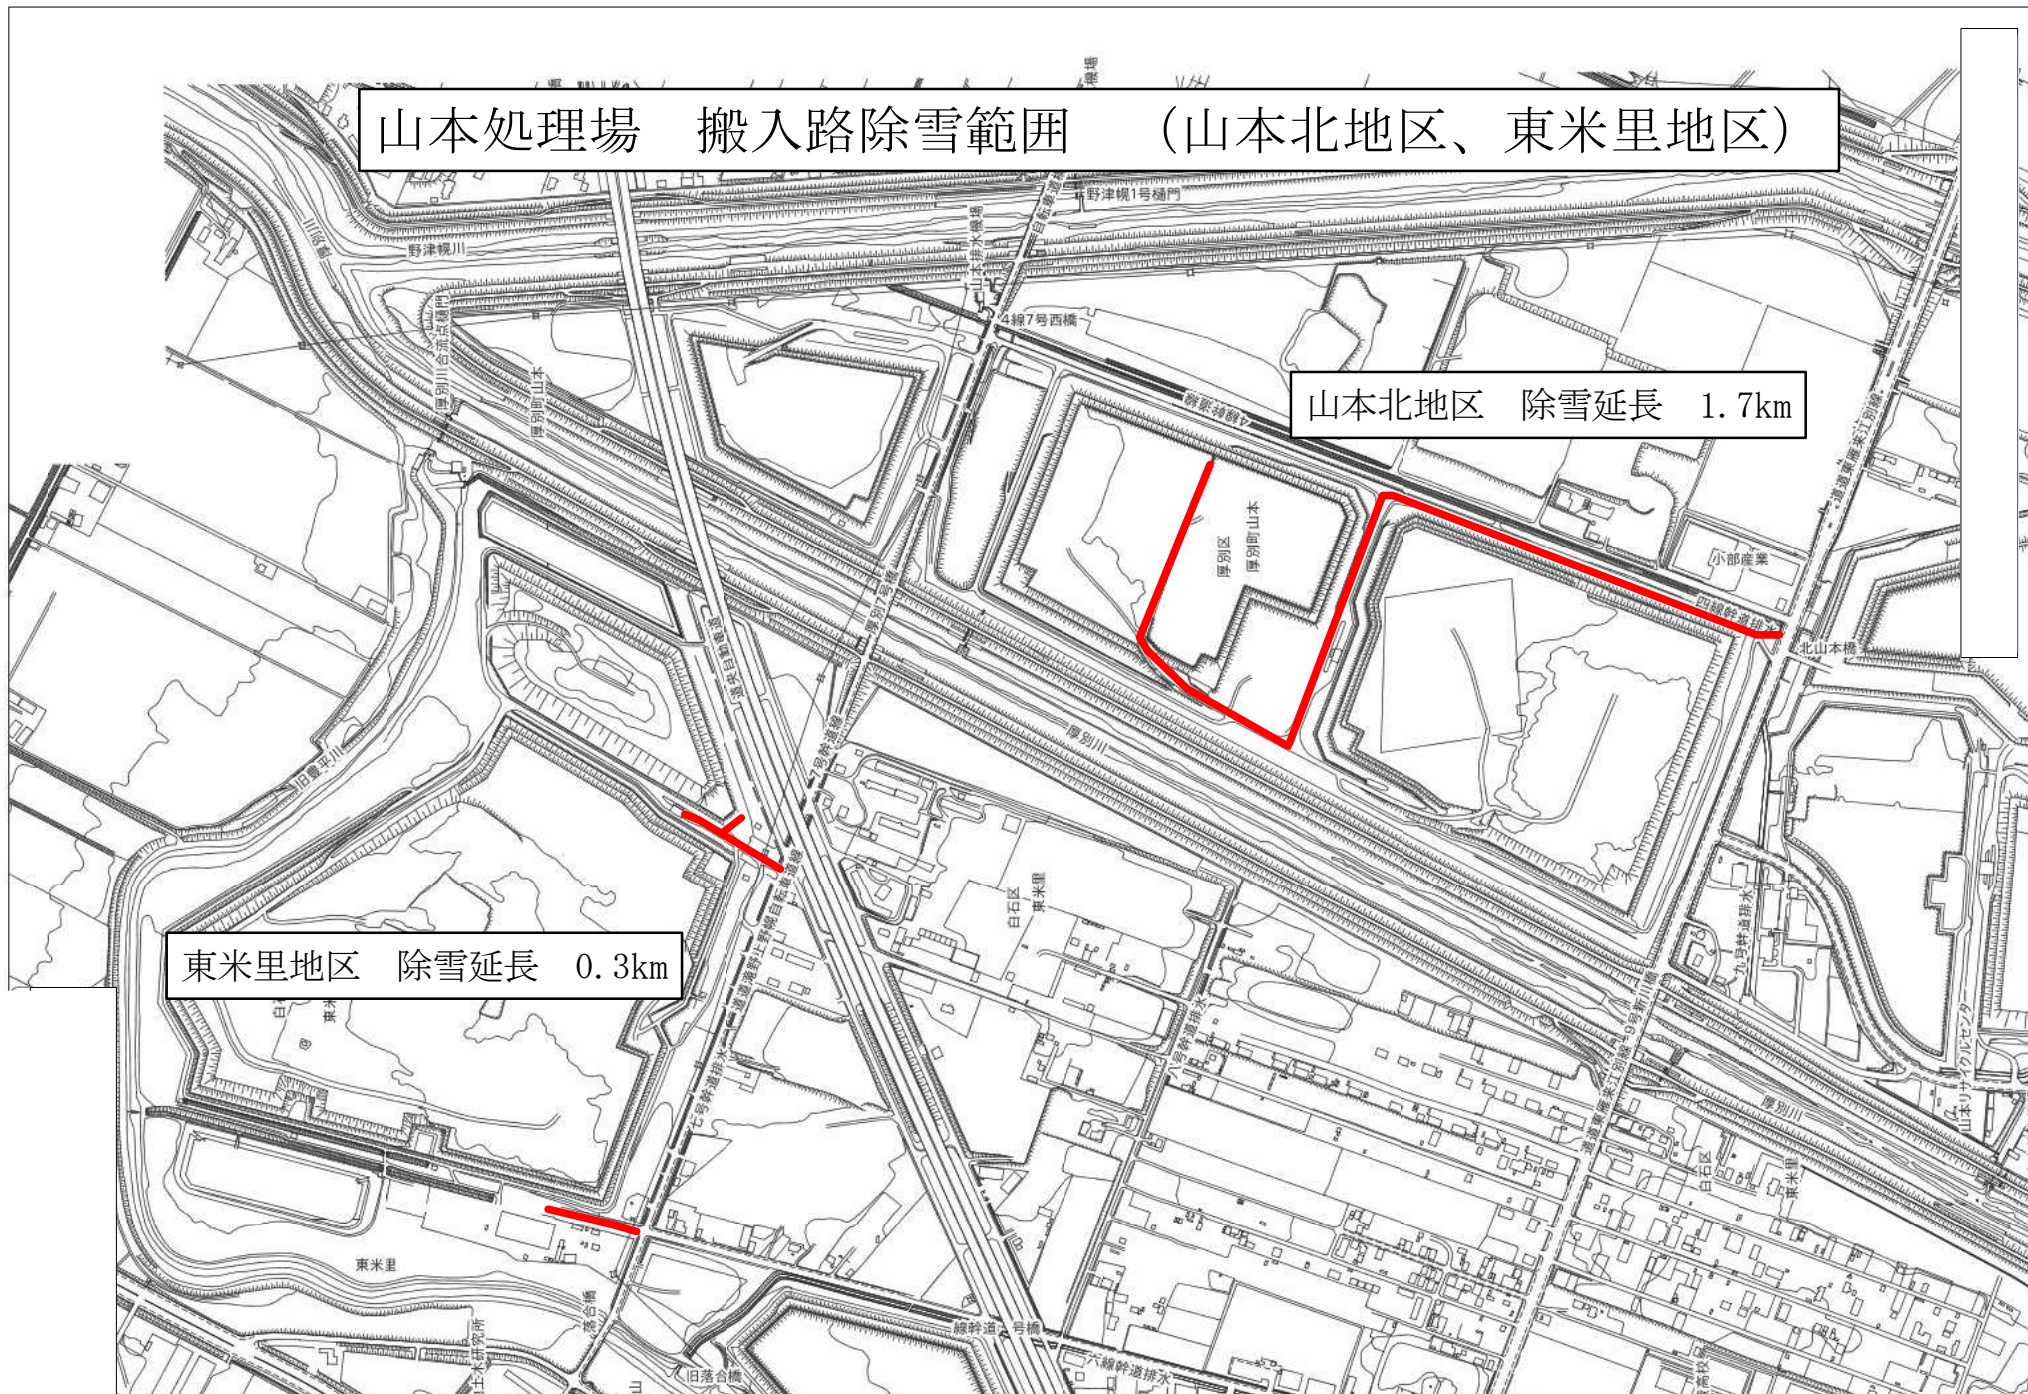


山本処理場 搬入路路面整正除雪範囲


山本東地区 路面整正延長 1.6km

[illegible]

山本処理場 除雪範囲

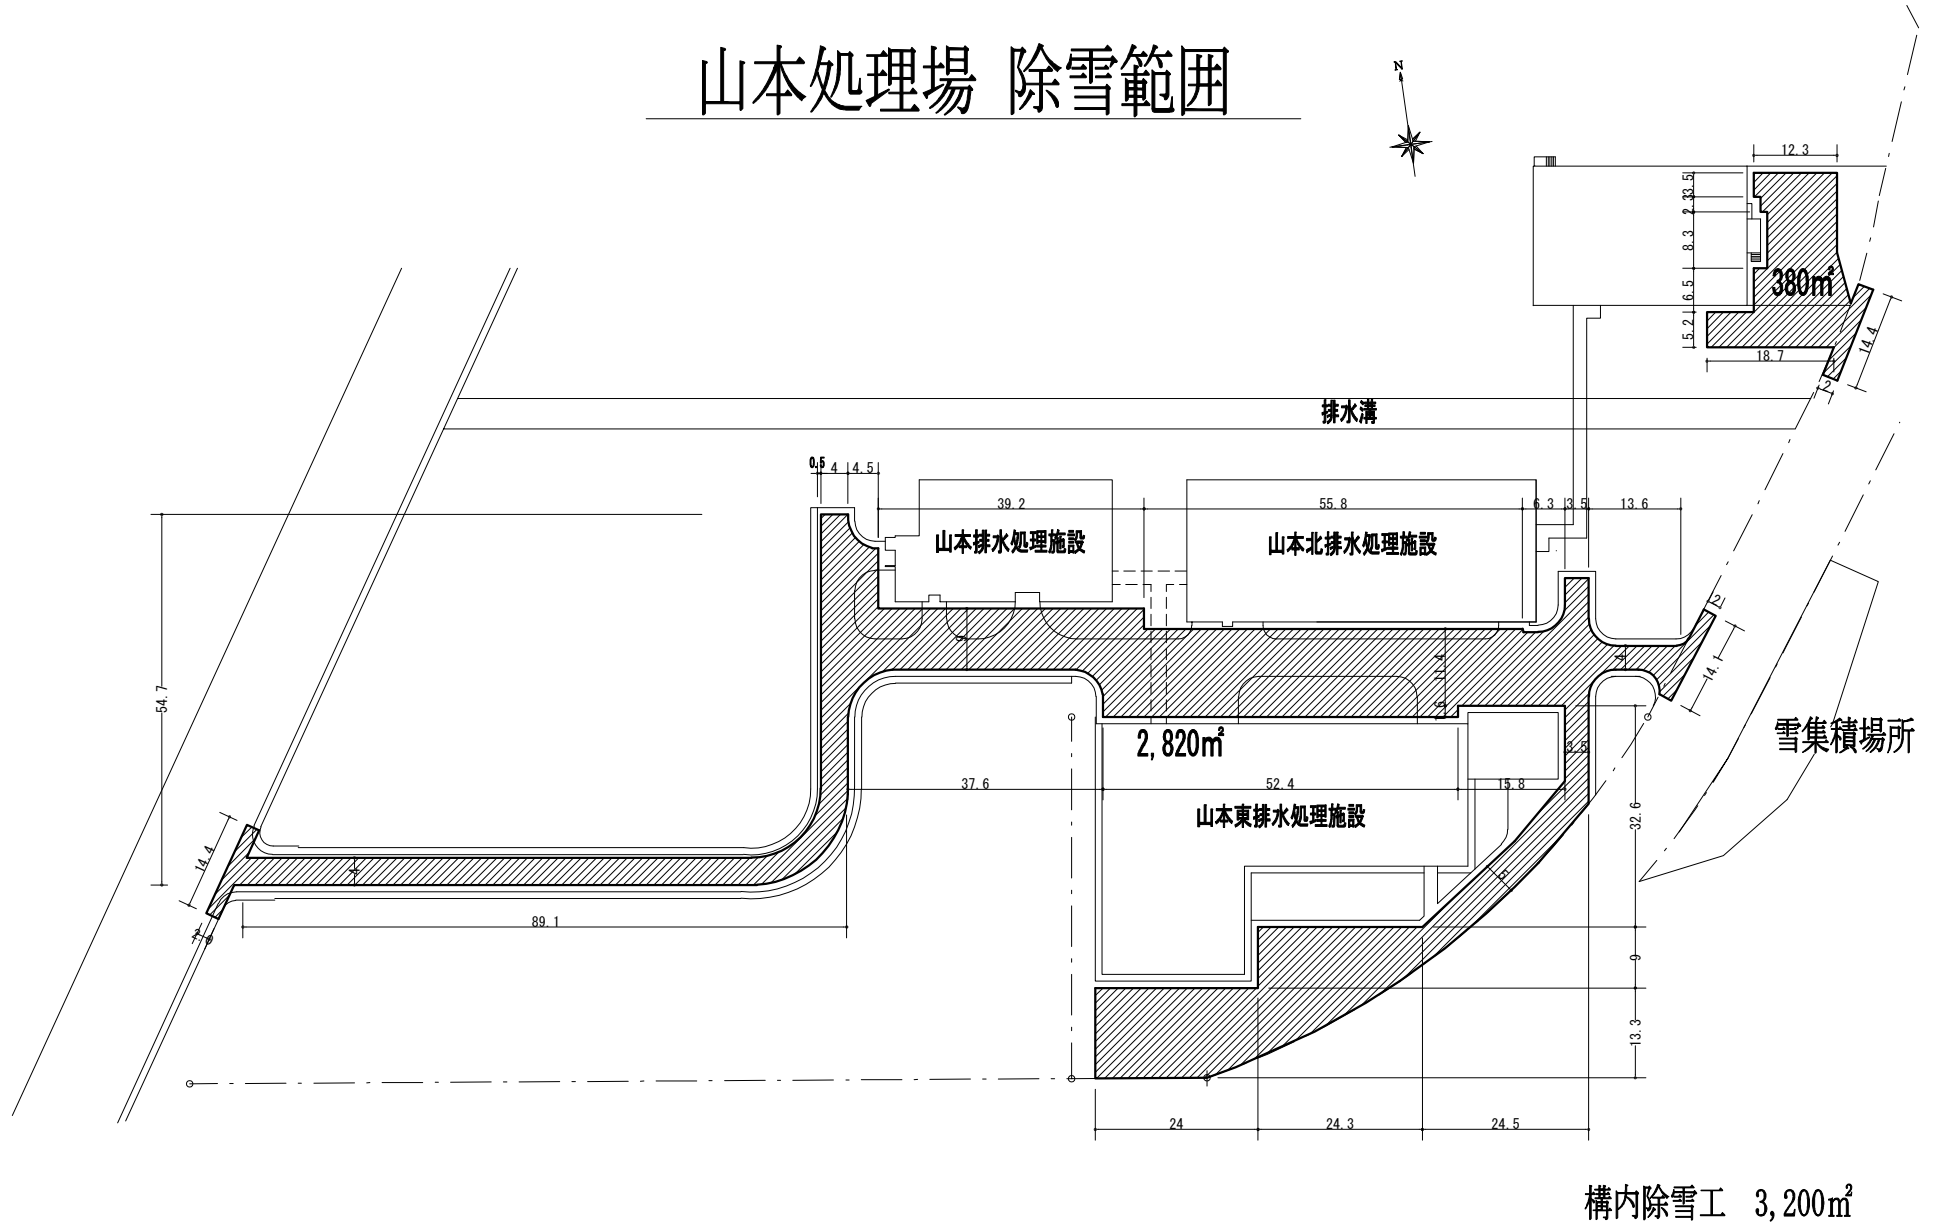

東米里処理場 除雪範囲

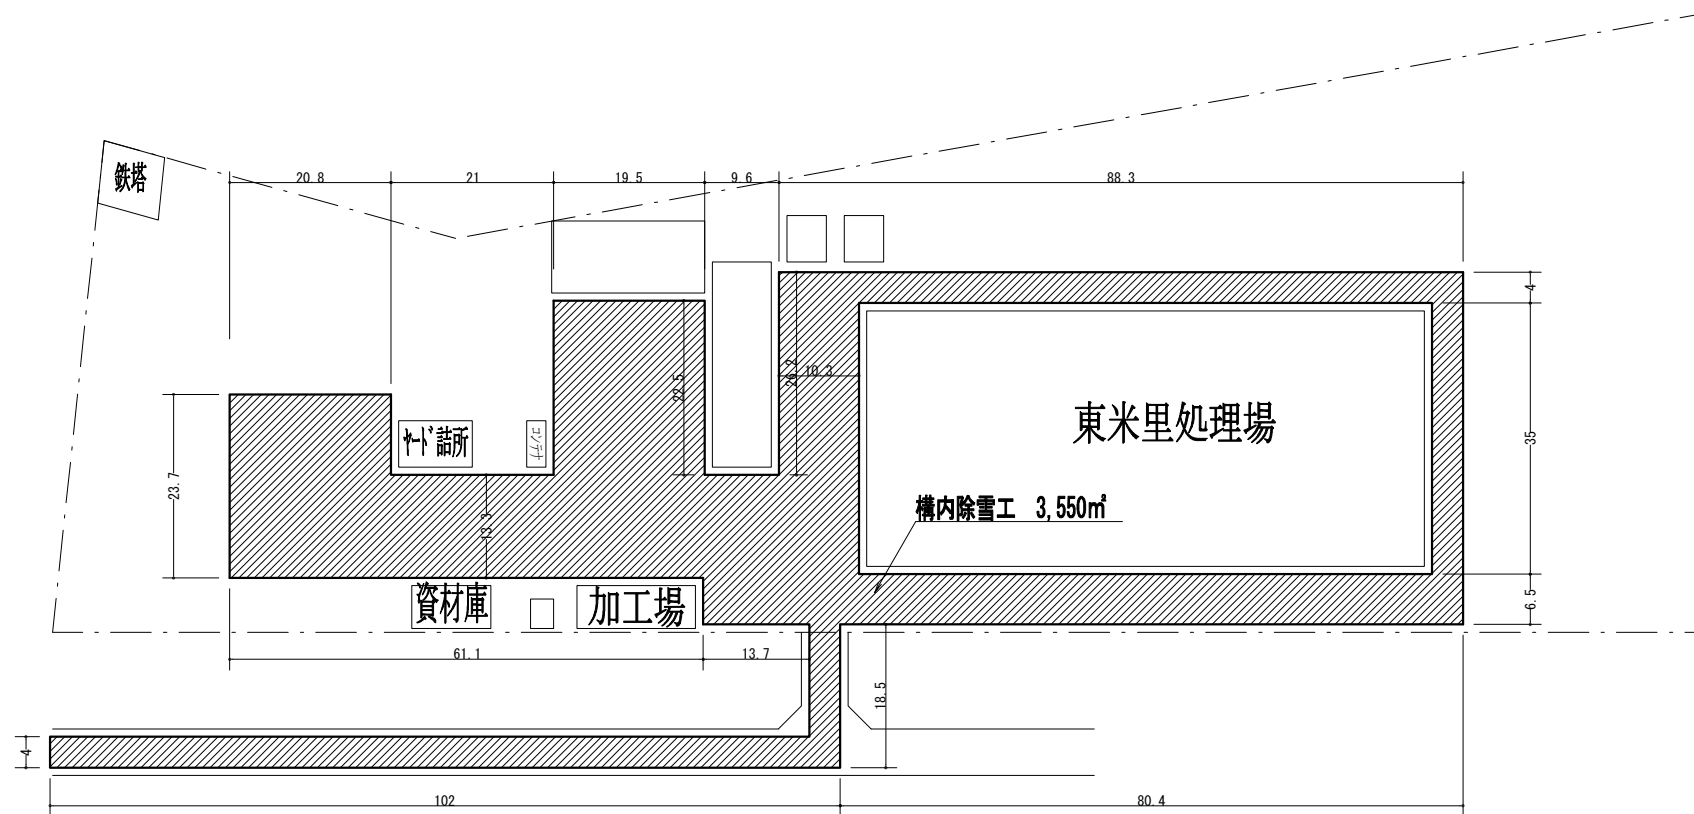

札幌市環境局環境事業部

課	名	課長	係長	設計	製図	(参考図)
処理場管理	事務所					

業務名 山本処理場除雪業務

図面名 東米里処理場 除雪範囲詳細図

SCALE
1/700

図面番号
5/5