


第三山口処理場 搬入路除雪範囲詳細図

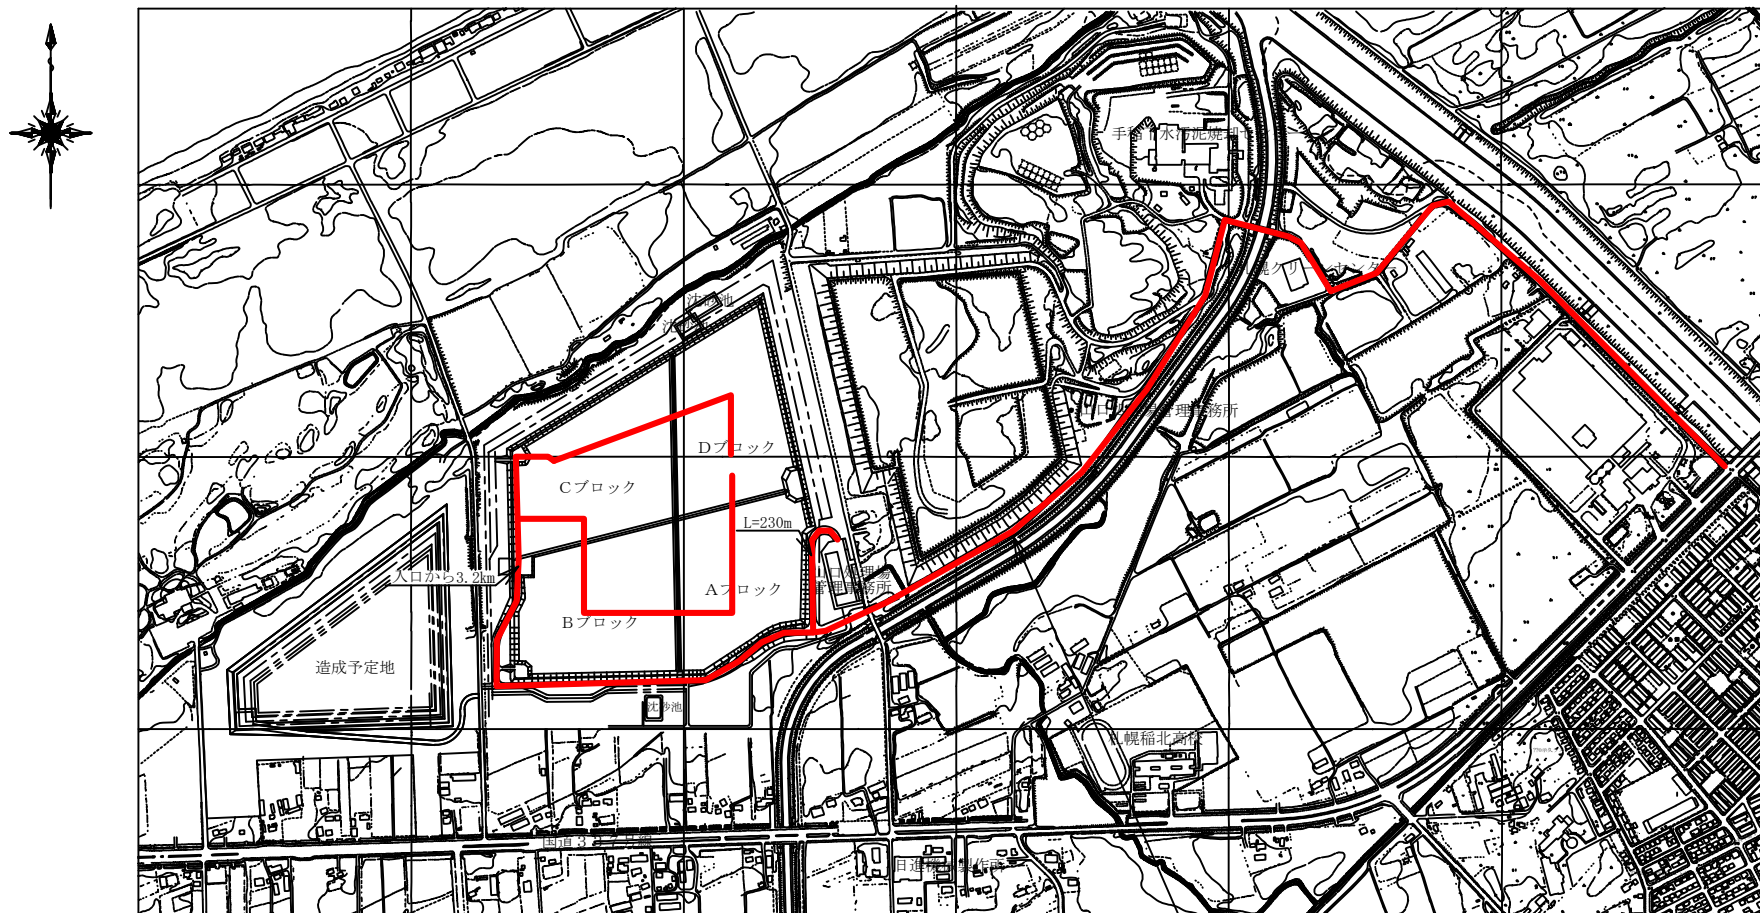

搬路除雪工 (5.0km)

札幌市環境局環境事業部

課名	課長	係長	設計	製図	(参考図)
処理場管理事務所					


業務名 山口処理場除雪業務

図面名 搬入路 除雪範囲詳細図

SCALE 1/10,000

図面番号 1/4

第三山口処理場搬入路拡幅除雪範囲

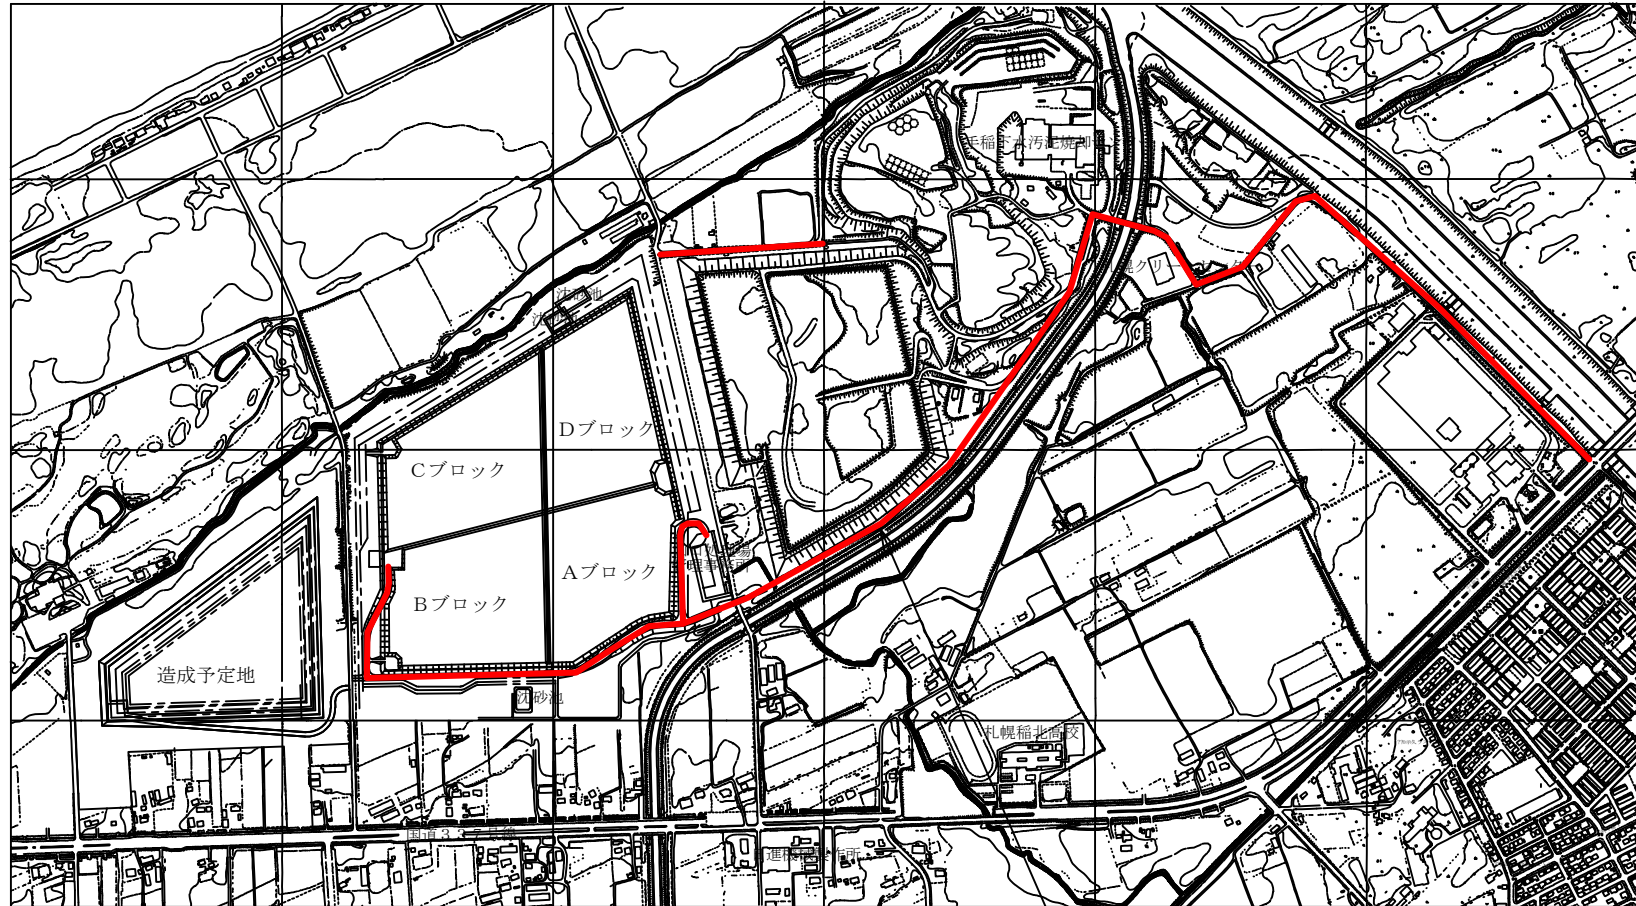

搬入路拡幅除雪工 (3.7km)

札幌市環境局環境事業部


課名	課長	係長	設計	製図	(参考図)
処理場管理事務所					

業務名 山口処理場 除雪業務
図面名 搬入路 拡幅除雪範囲詳細図

SCALE
1/10,000


図面番号
2/4

第三山口处理場管理棟除雪範囲

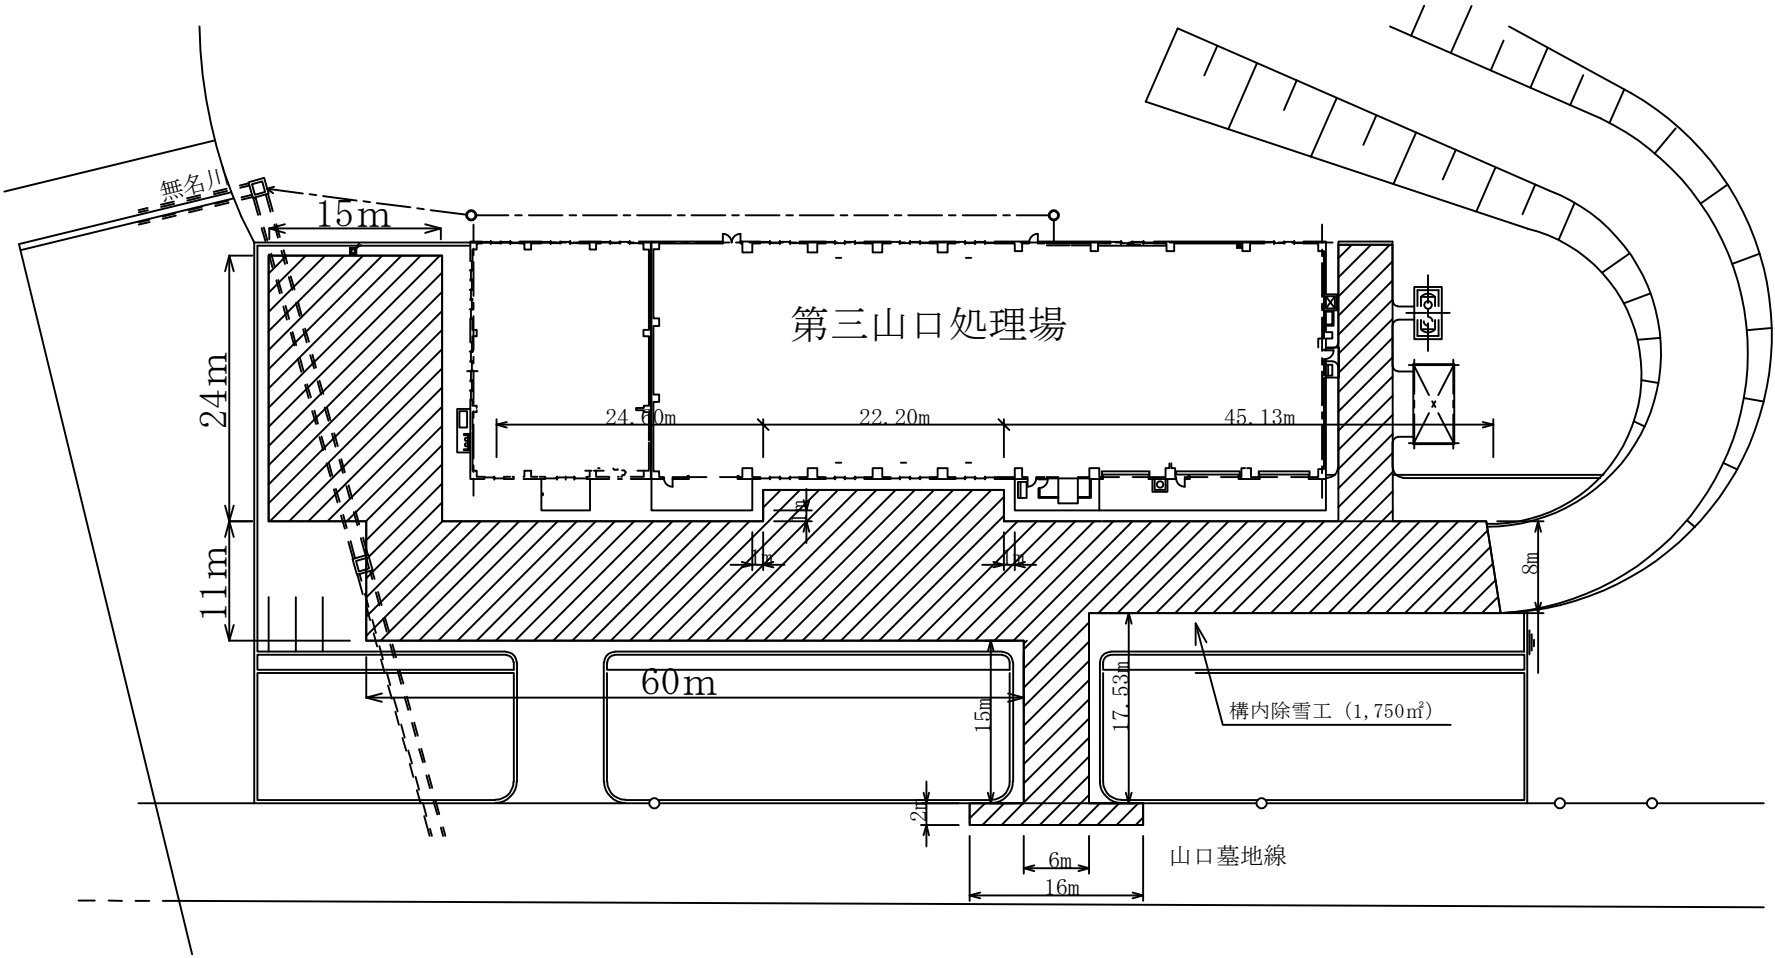

札幌市環境局環境事業部	課名	課長	係長	設計	製図	(参考図)	業務名	図面名	SCALE	図面番号
	处理場管理事務所						山口处理場 除雪業務			
							第三山口处理場管理棟除雪範囲詳細図			
							1/500			3/4

第二山口処理場管理棟除雪範囲詳細図

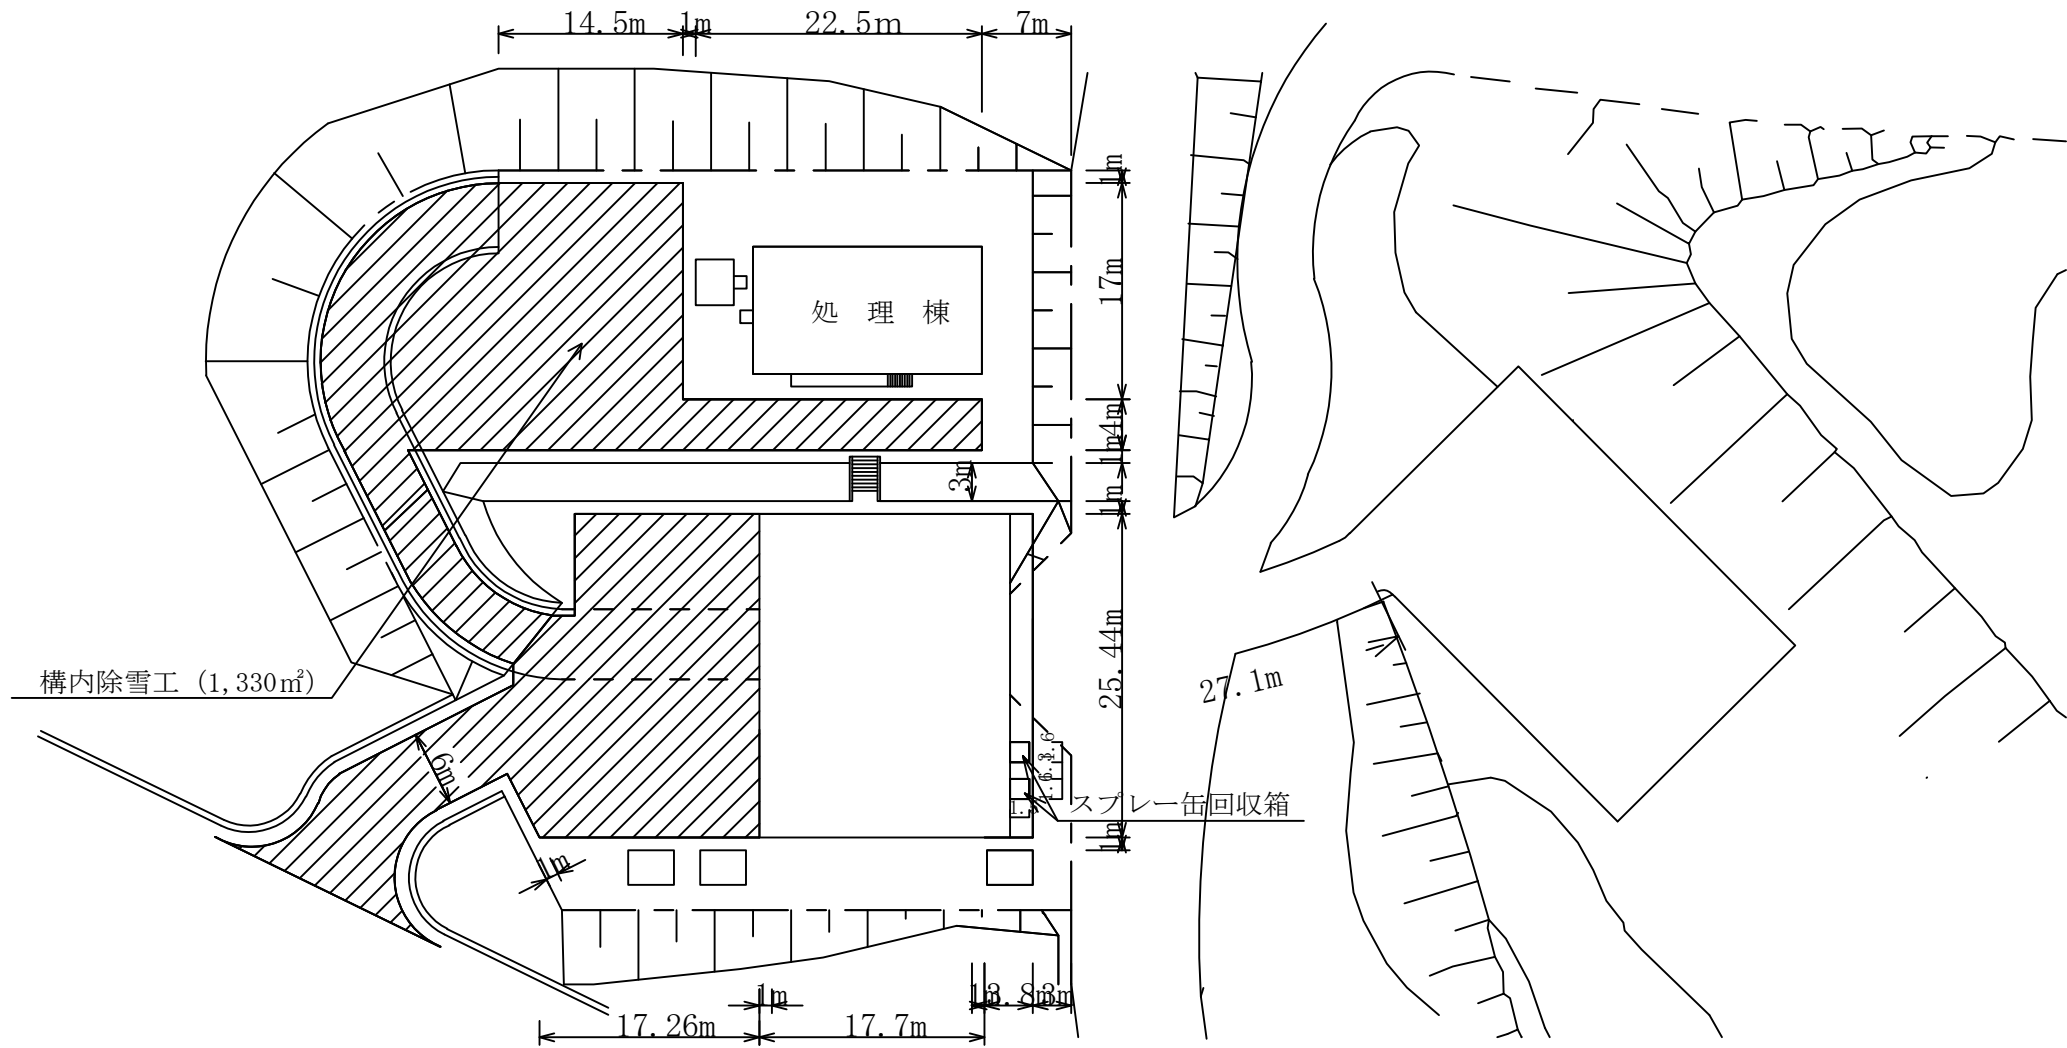

札幌市環境局環境事業部

課名	課長	係長	設計	製図	(参考図)
処理場管理事務所					

業務名 山口処理場 除雪業務

図面名 第二山口処理場管理棟除雪範囲詳細図

SCALE 1/600

図面番号 4/4