



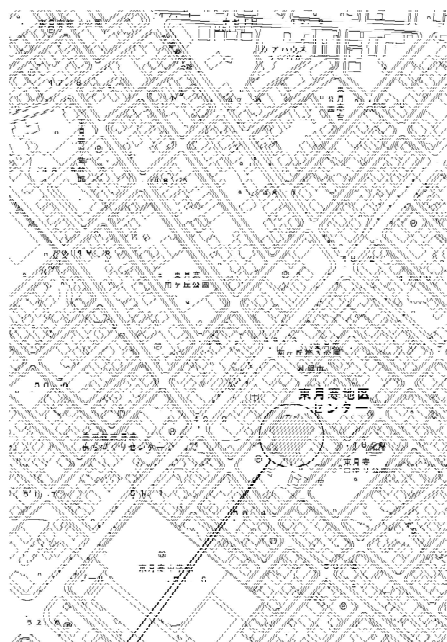


工事場所：札幌市東区月寒東3条18丁目223-501.1が

付近見取図 8=1/2,500

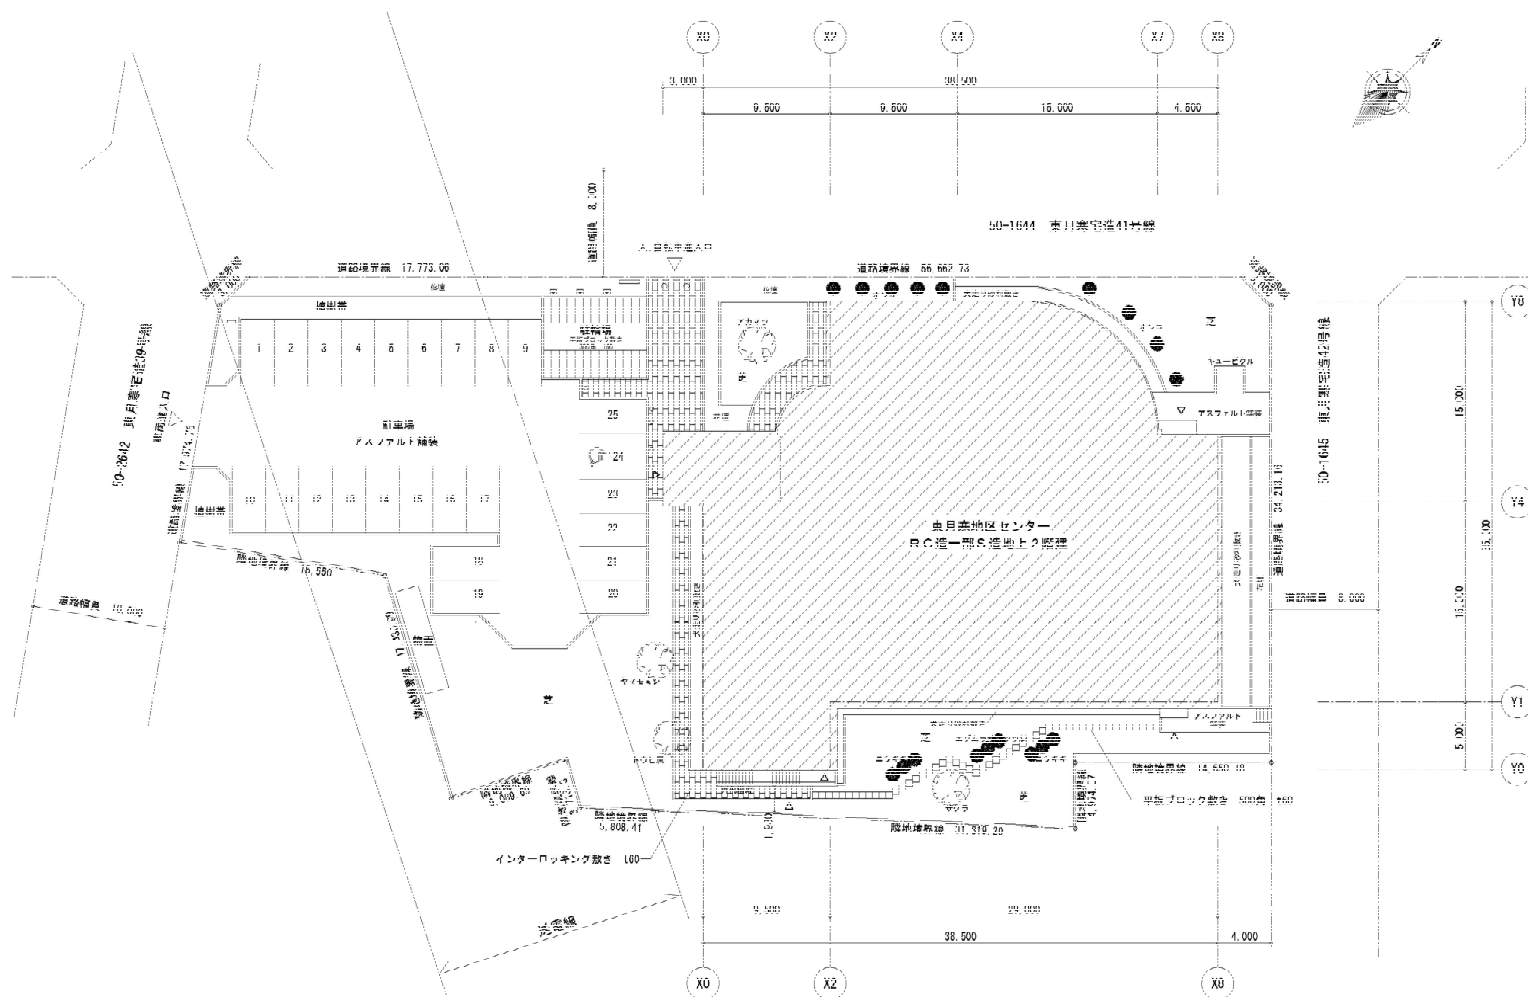

凡例：変更内容を示す

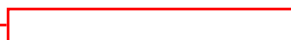


凡例




配置図 8=1/200

菊水元町地区センターほか1施設バリアフリースイレ修繕業務

東月寒地区センター

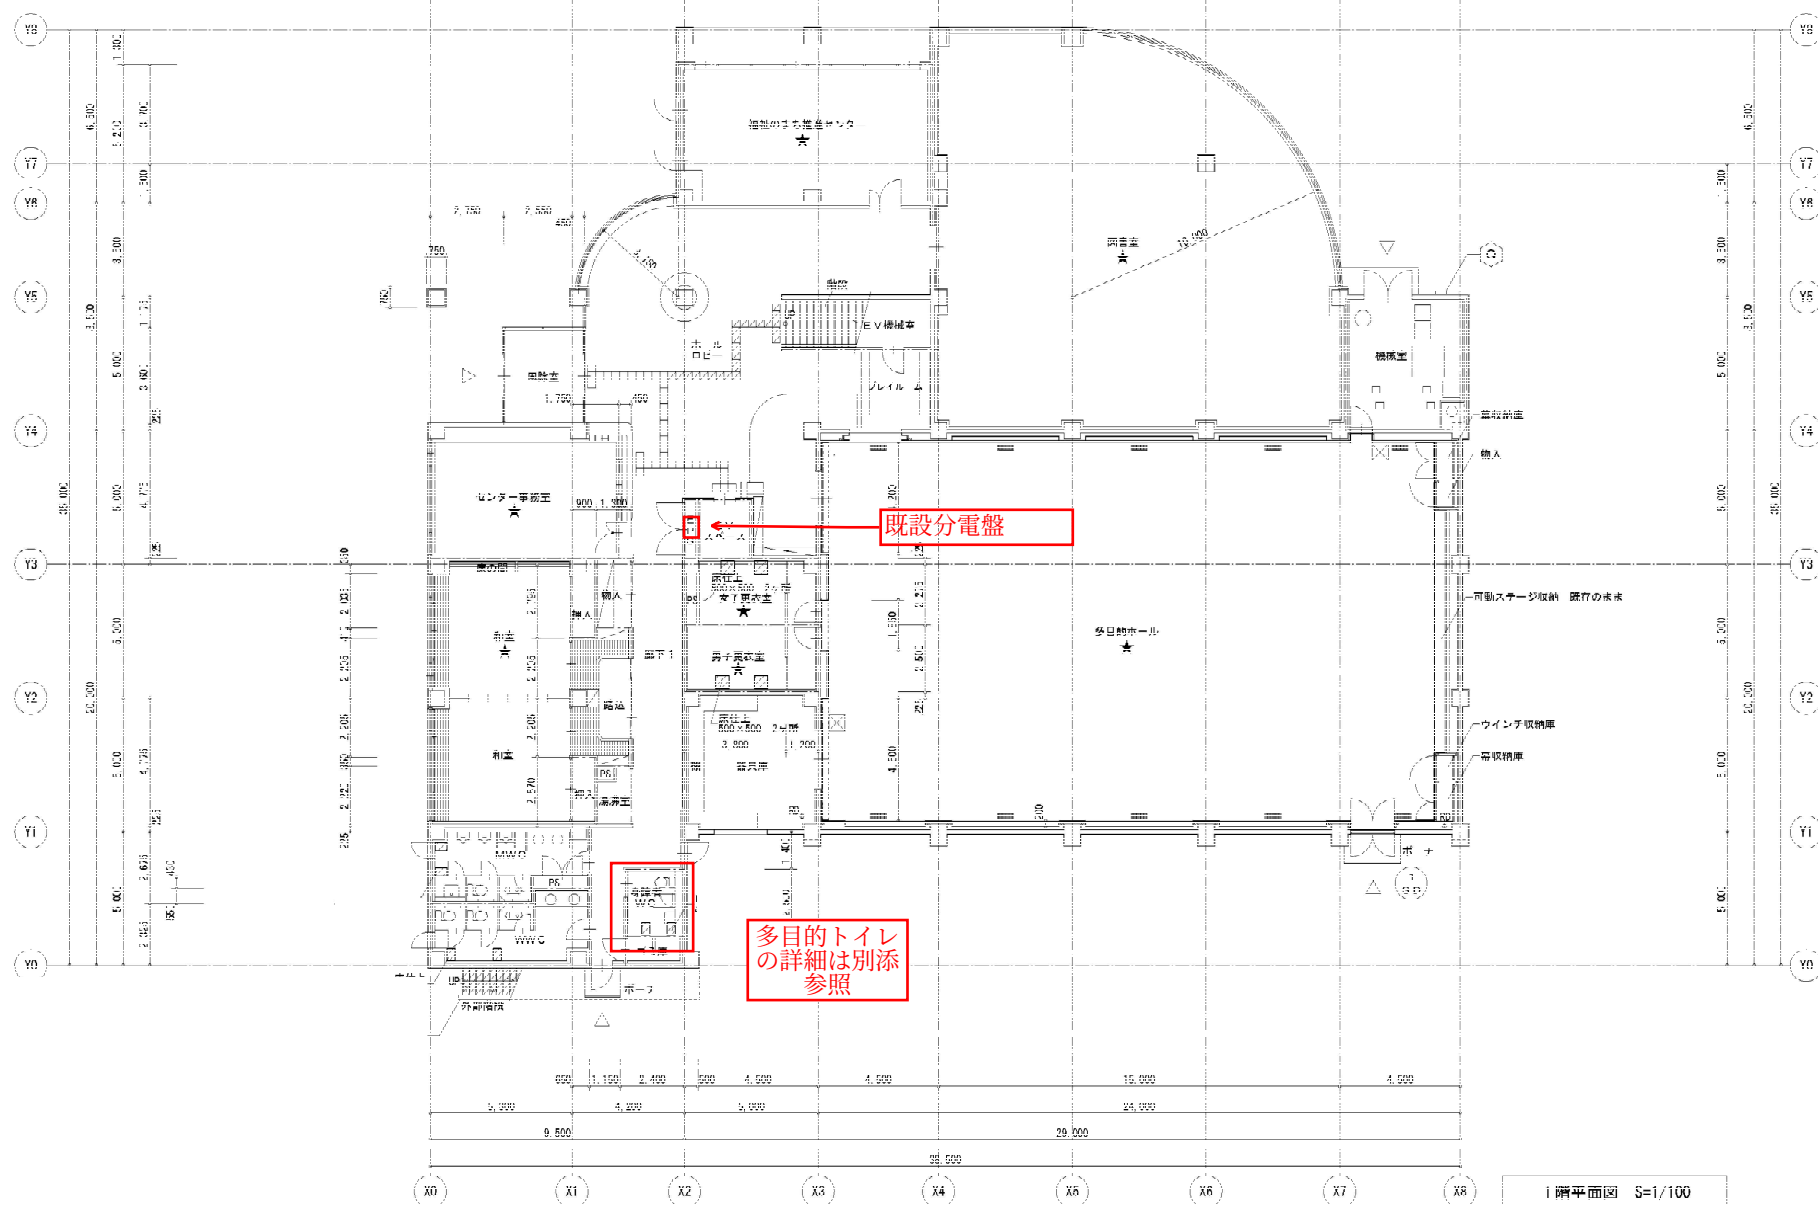

1 階平面図 S=1/100

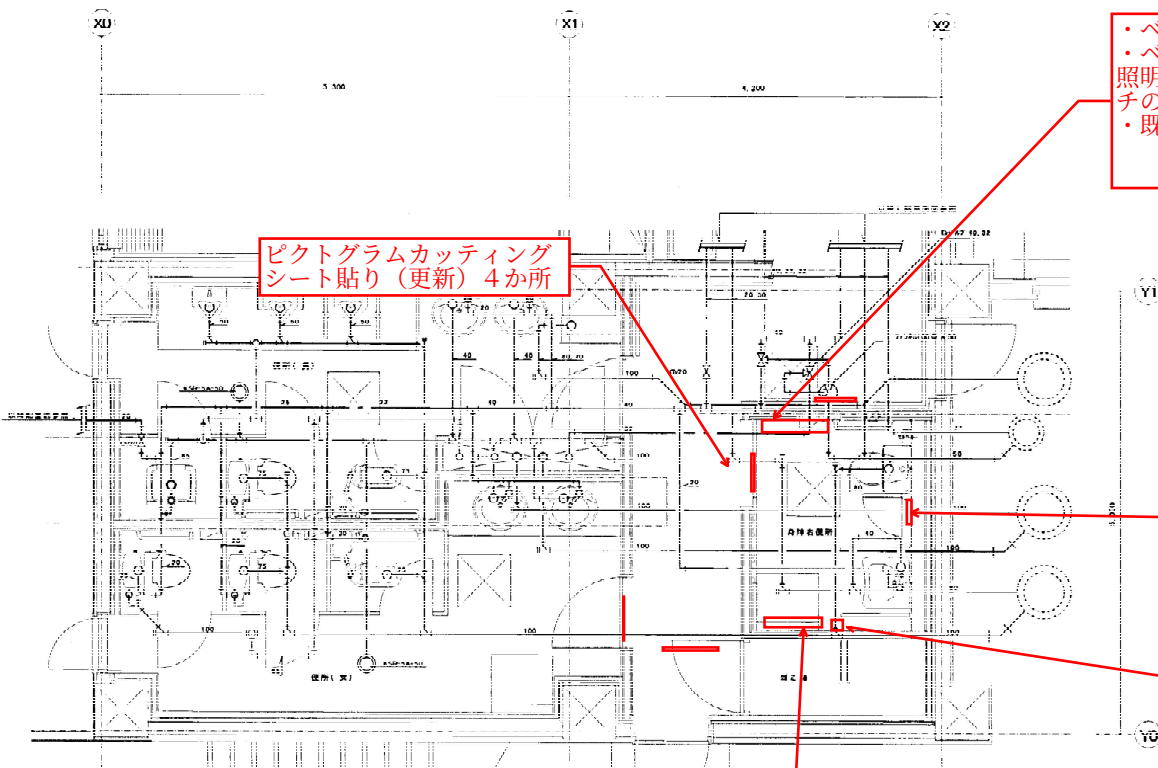

ピクトグラムカッティング
シート貼り（更新）4か所

- ・ベビーシート（新設）
- ・ベビーシ新設に伴い、既設の照明（自動・手動）切替スイッチの移設（FL1700程度）
- ・既設荷物台の撤去

- ・ベビーチェア（新設）
- ・手すり跳ね上げ式（新設）
- ・既設手すりは撤去
- ・フック（新設）

- ・呼び出しボタン角型（新設）
- ・新設に伴う配線及び1種金属線びの取り付け

- ・オストメイトオストメイト（新設）
- ・既設ベビーシートは撤去
- ・オストメイト設置に伴う給排水管の接続
- ・コンセント2P15A×2ET付き（新設）
- ・既存分電盤からの電源ケーブルの布設

