

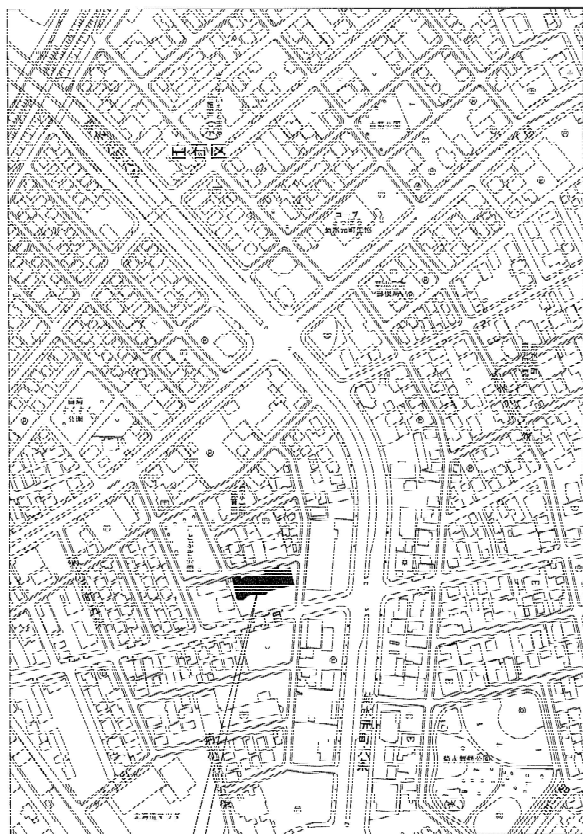


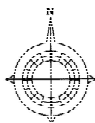

工事場所：札幌市白石区菊水元町2条2丁目4番地

付近見取図
3-1/5000


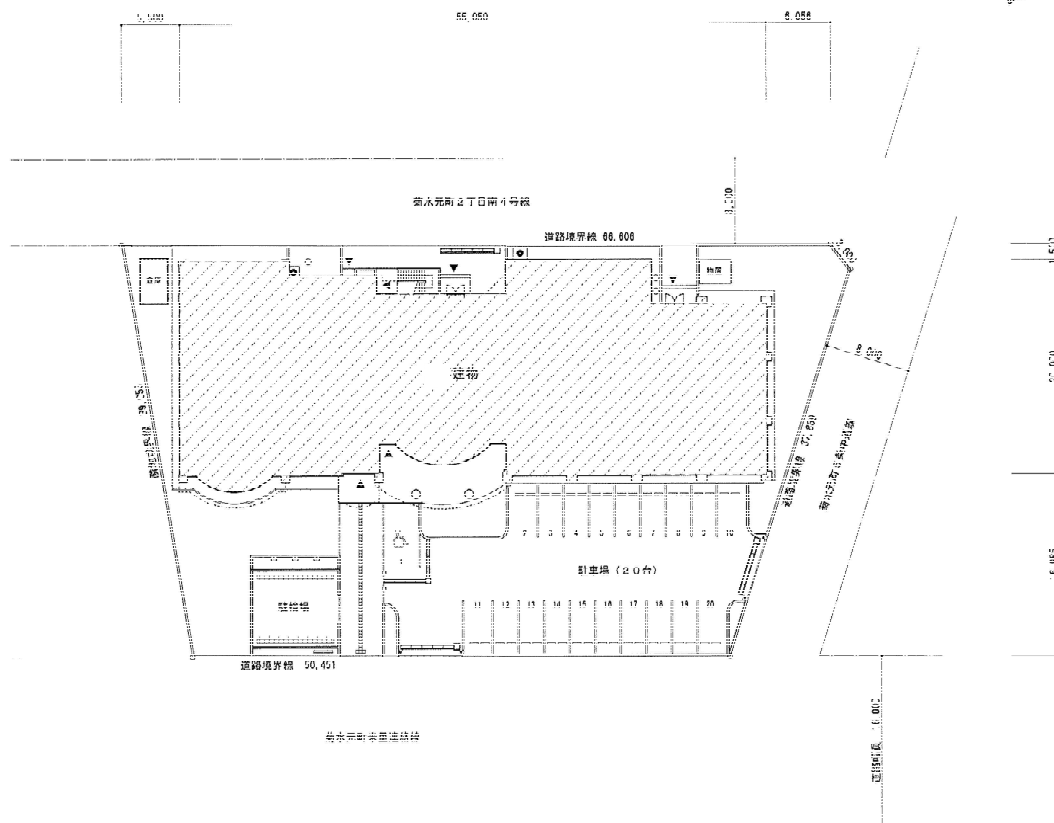


配置図
3-1/500

凡例：変更内容を示す

菊水元町地区センターほか1施設バリアフリースイレ修繕業務

菊水元町地区センター

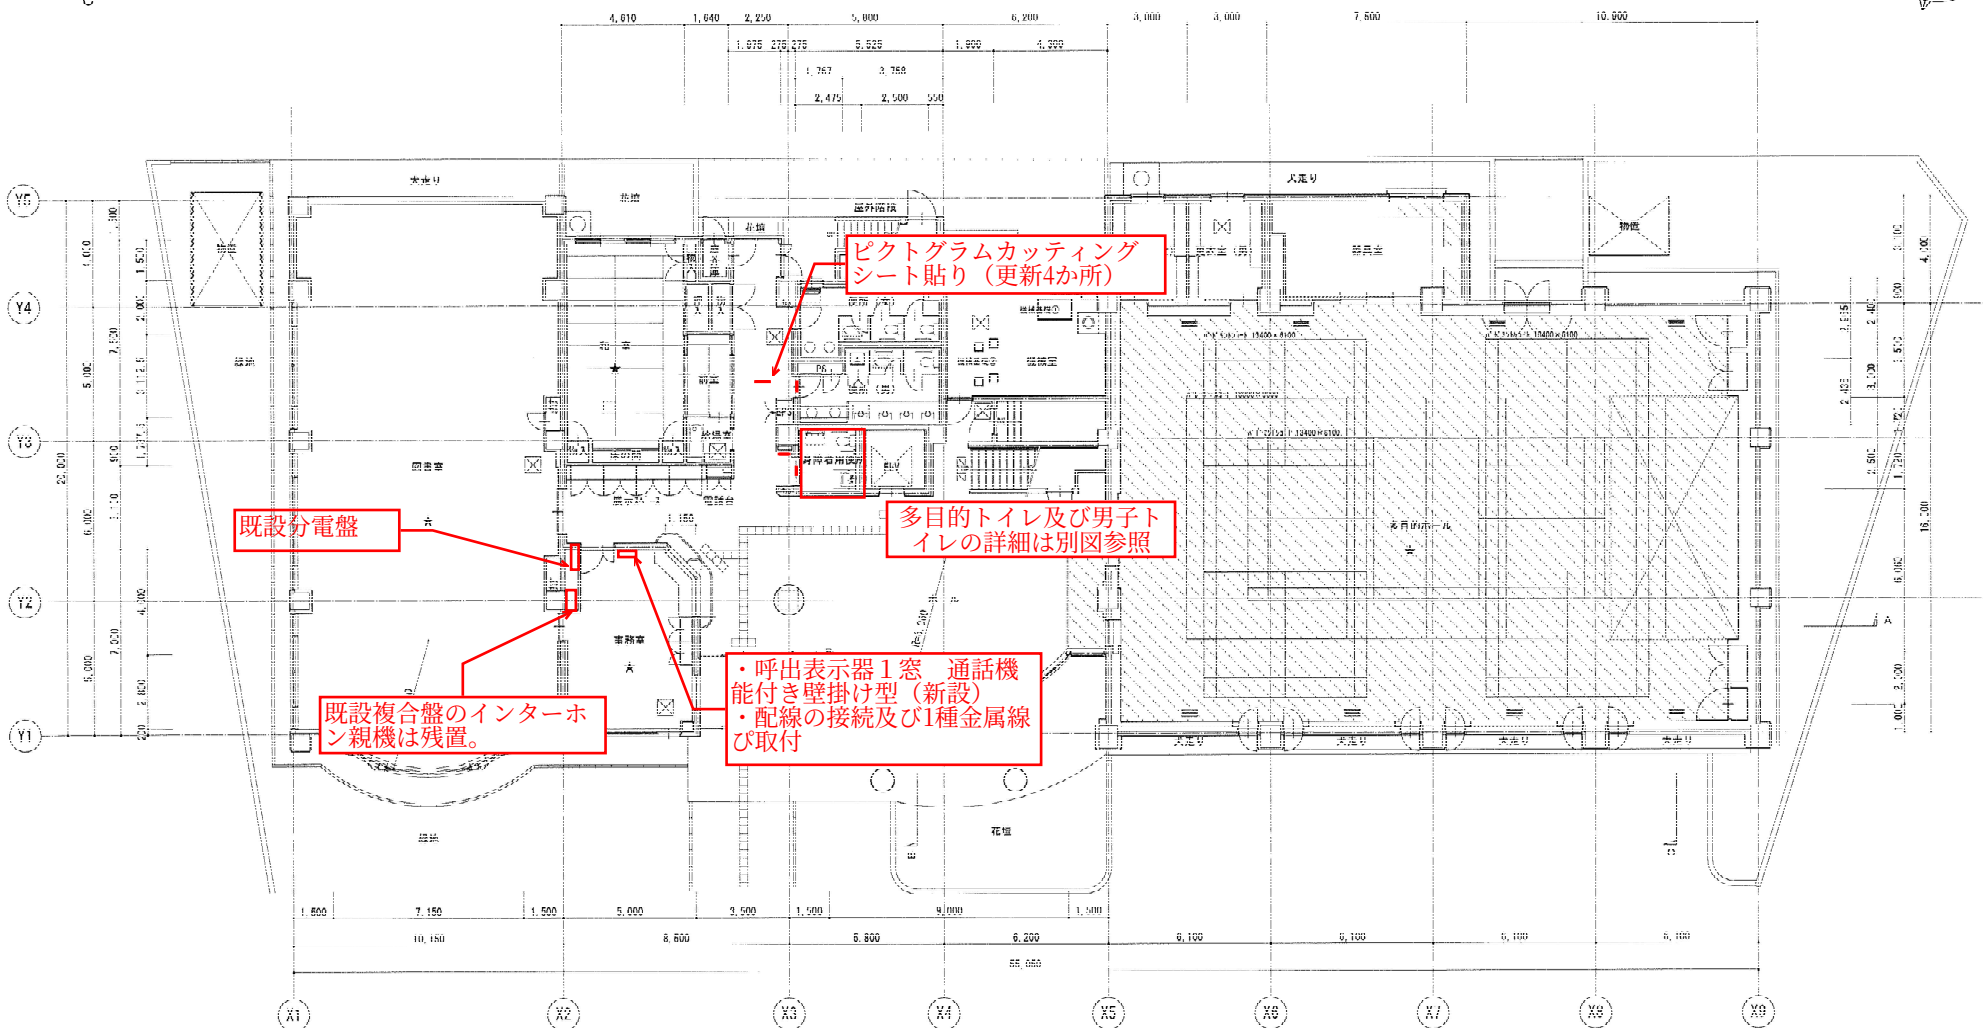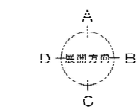

1 階平面図
S 1/200

菊水元町地区センター 1 F 平面図

- ・トイレ用子機（新設）
- ・呼出ボタン引き紐なし1台（新設）
- ・呼出ボタン引き紐付き1台（新設）
- ・新設に伴う配線及び1種金属線びの取り付け
- ・既設インターホン子機の撤去

- ・ベビーシート縦型（新設）
- ・既存ベビーシートの撤去

ベビーチェア（新設）

- ・ベビーチェア（新設）
- ・手すり跳ね上げ式（新設）
- ・既設手すりは撤去
- ・フック（新設）2カ所




- ・コンパクトオストメイトオストメイト（新設）
- ・オストメイト設置に伴う給排水管の接続
- ・コンセント2P15A×2ET付き（新設）
- ・既存分電盤からの電源ケーブルの布設

1 脱便所詳細図 8=1:50


菊水元町地区センター 便所詳細図

配管尺貫	配管系統	区分	配管書名
給水管	給水管	改修	水道用給水用パイプライン図 (V.A)
給水管	給水管	新設	水道用給水用パイプライン図 (V.A)
排水管	排水管	改修	排水用給水用パイプライン図 (D.V.L.P)
排水管	排水管	改修	1階排水用給水用パイプライン図 (V.P)
排水管	排水管	改修	2階排水用給水用パイプライン図 (T.P)
排水管	排水管	改修	排水用給水用パイプライン図 (D.V.L.P)
排水管	排水管	改修	1階排水用給水用パイプライン図 (L.P)
排水管	排水管	改修	2階排水用給水用パイプライン図 (L.P)
排水管	排水管	改修	排水用給水用パイプライン図 (D.V.L.P)
排水管	排水管	改修	1階排水用給水用パイプライン図 (D.V.L.P)
排水管	排水管	改修	2階排水用給水用パイプライン図 (D.V.L.P)
排水管	排水管	改修	排水用給水用パイプライン図 (D.V.L.P)



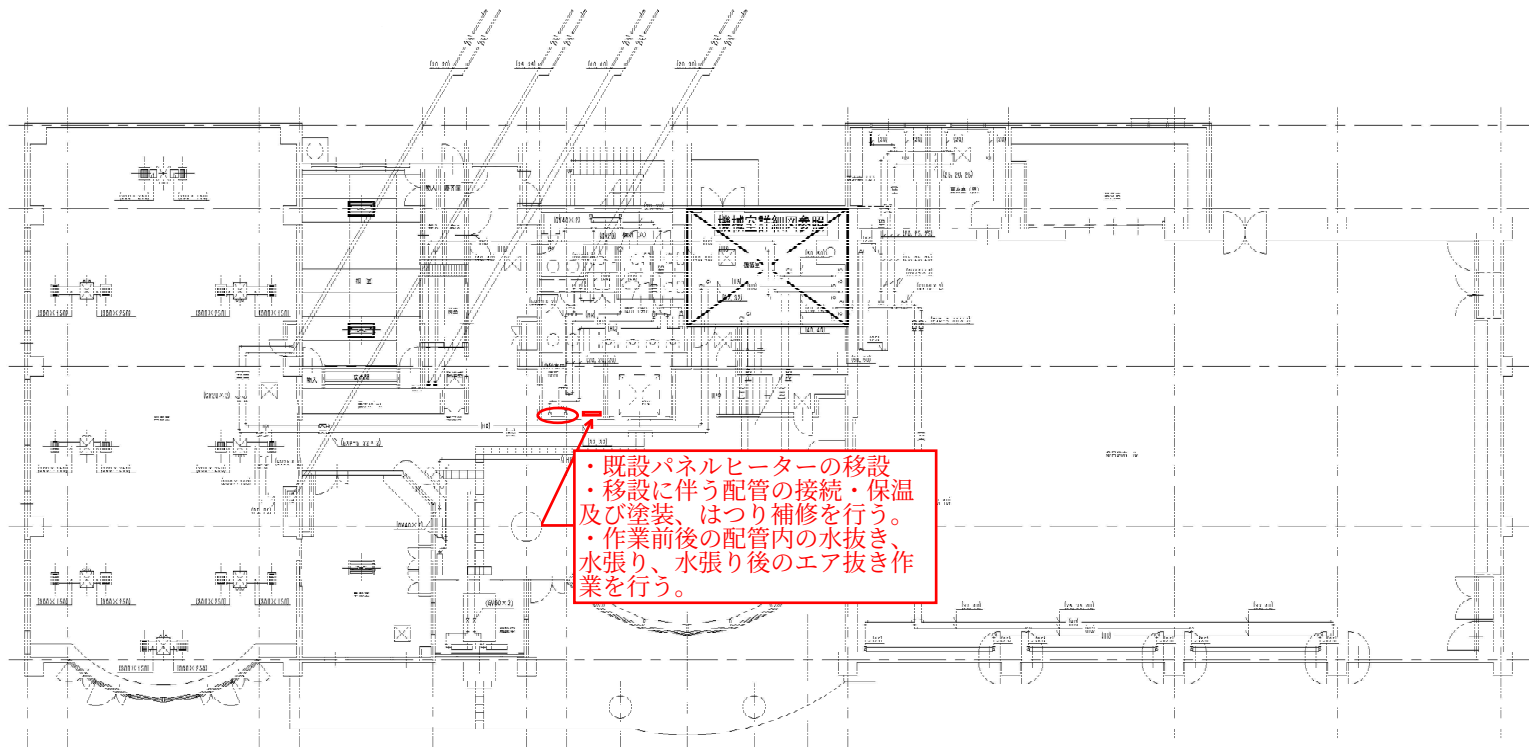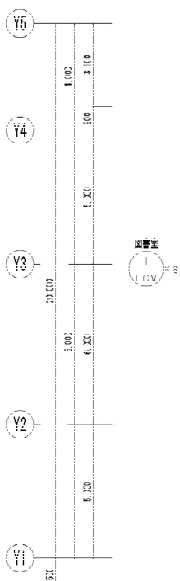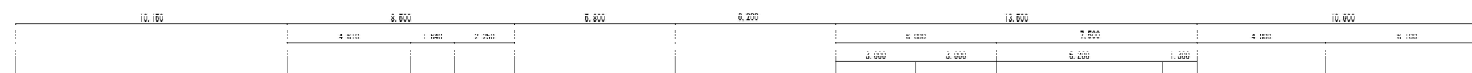

- ・既設パネルヒーターの移設
- ・移設に伴う配管の接続・保温及び塗装、はつり補修を行う。
- ・作業前後の配管内の水抜き、水張り、水張り後のエア抜き作業を行う。

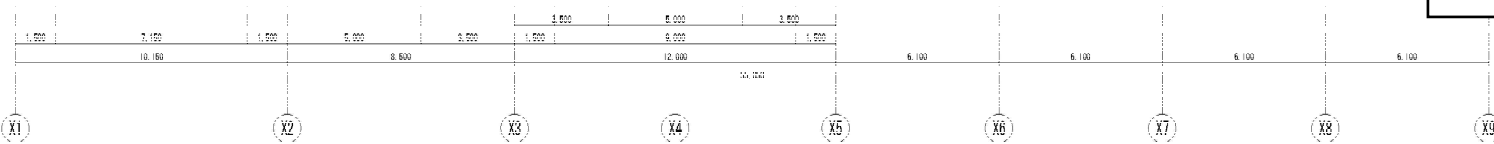

菊水元町地区センター 1F (暖房)



