

雨水ポンプ施設 - 1 図面

ブレーカーは、
1 階 (1 L - 3)

ブレーカーは、
1 階 (1 L - 2)

本体不良


誘導灯 C級避難口
品番 1・3 × 3



1 階

地下 1 階

科学館（1階） 図面

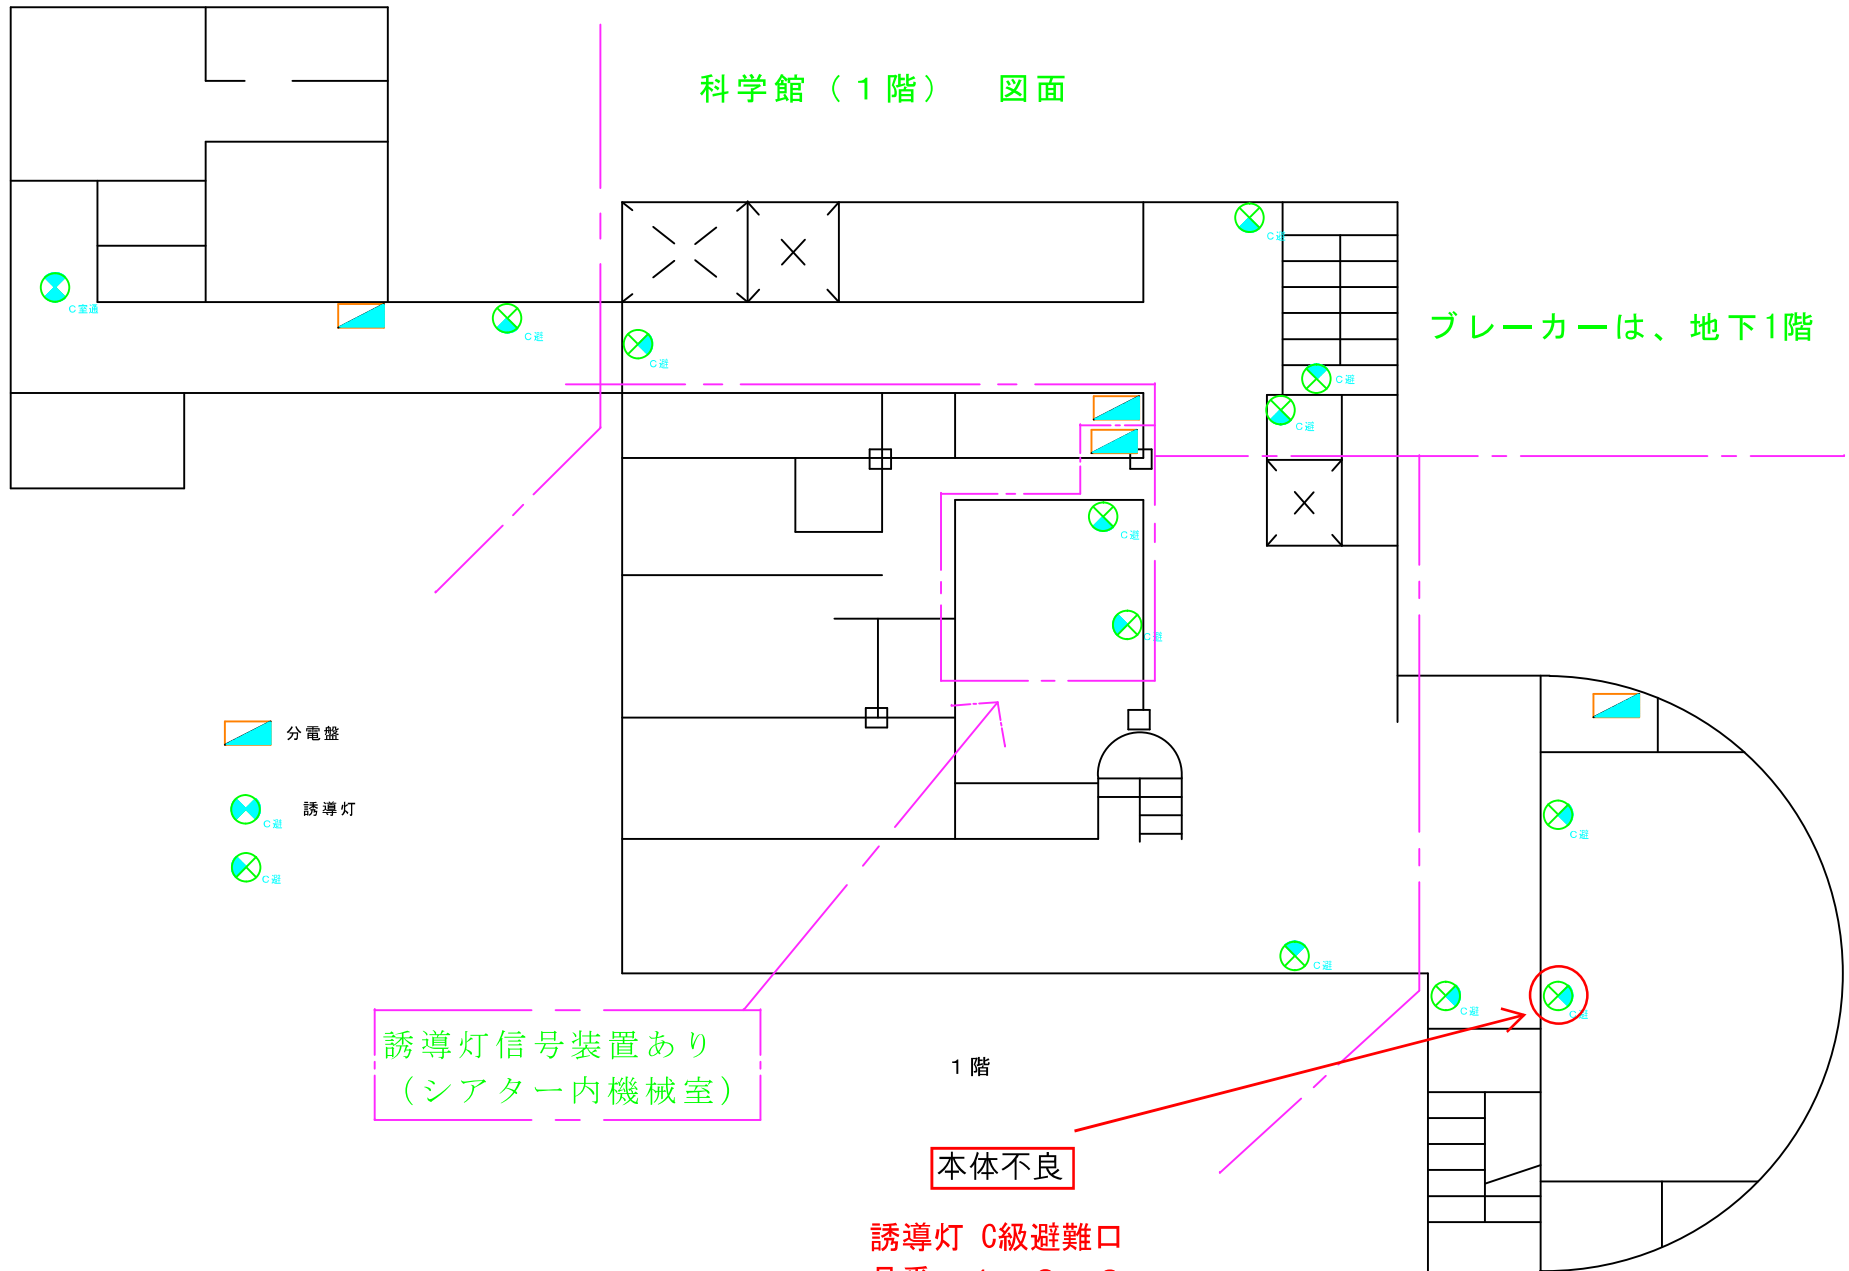


科学館（地下2階・3階） 図面

ブレーカーは、地下1階

本体不良

誘導灯 C級避難口
品番 1・3 × 2

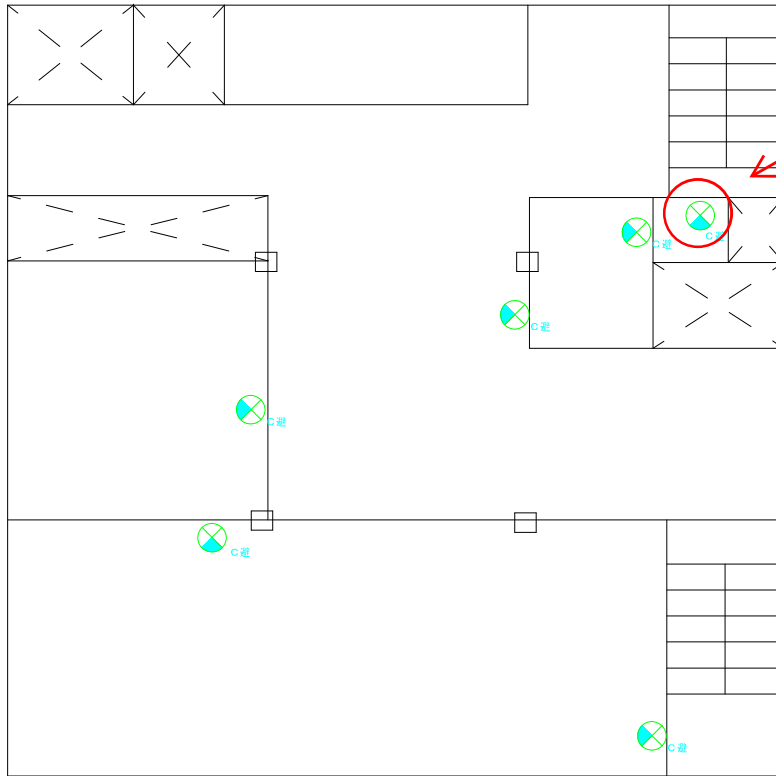


地下2階



誘導灯



C 避

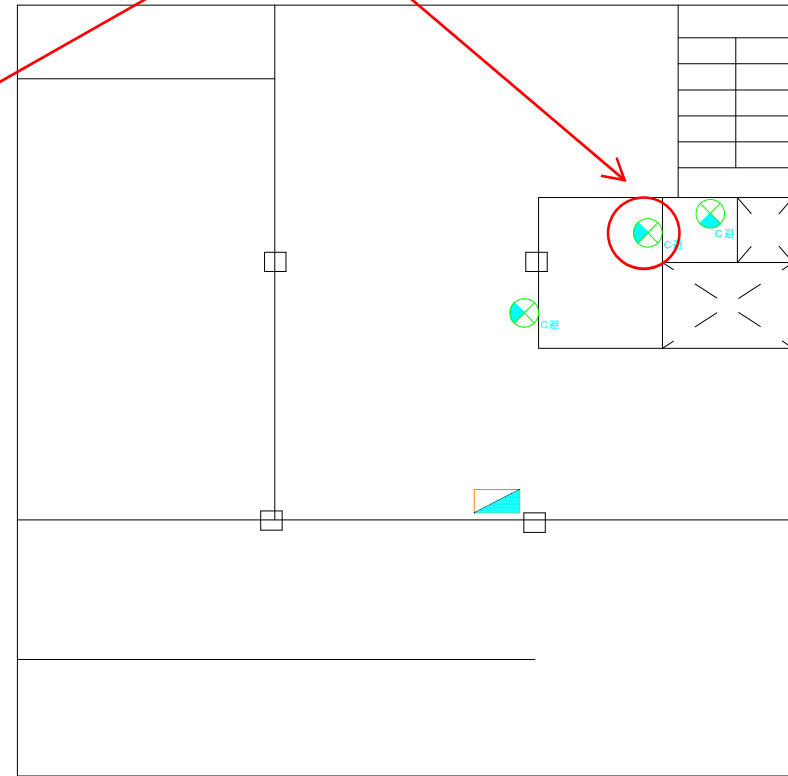


地下3階

科学館（地下4階・5階） 図面

本体不良 誘導灯 C級避難口
品番 1・3・6


ブレーカーは、1階配電盤室

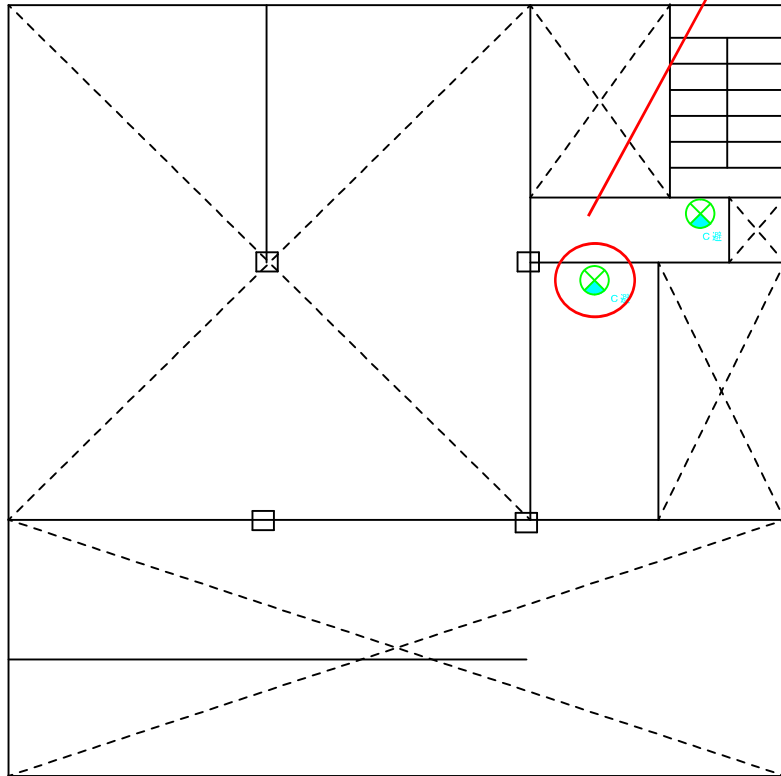

地下4階



ブレーカーは、地下3階

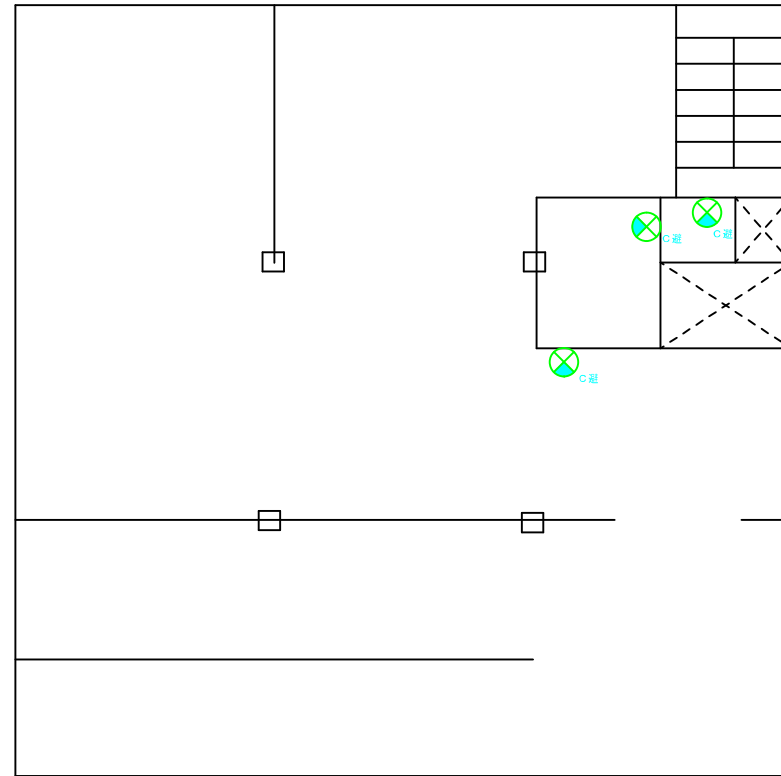


地下5階


分電盤 誘導灯

高度処理施設 - 1 図面

地下 2 階

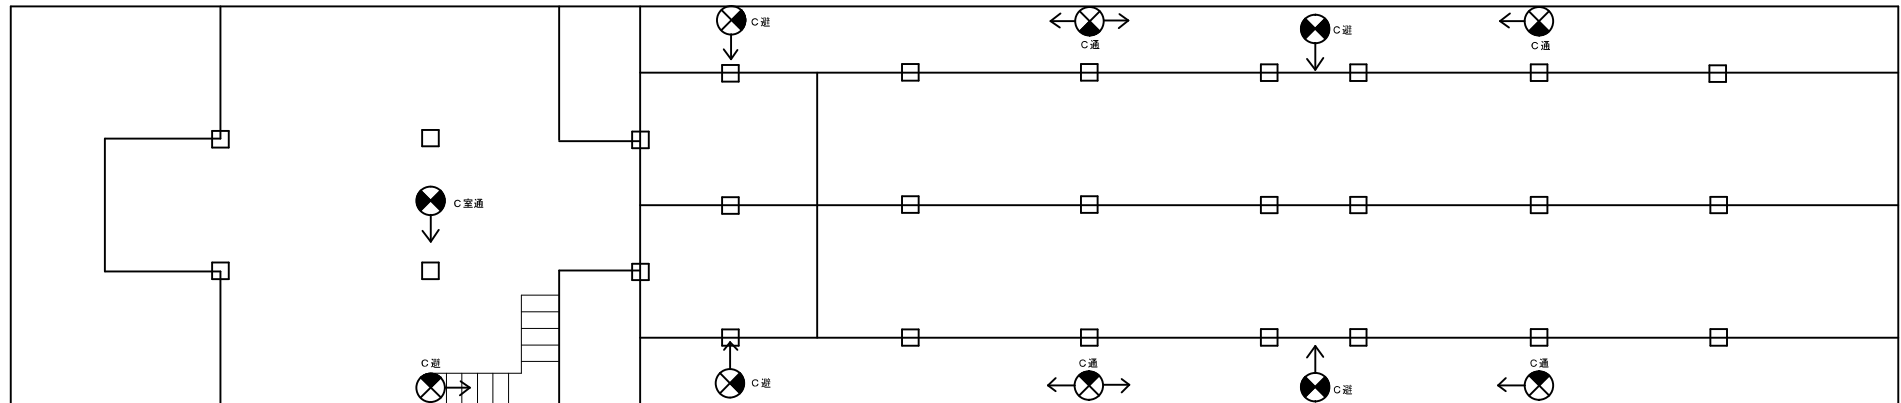


地下 1 階

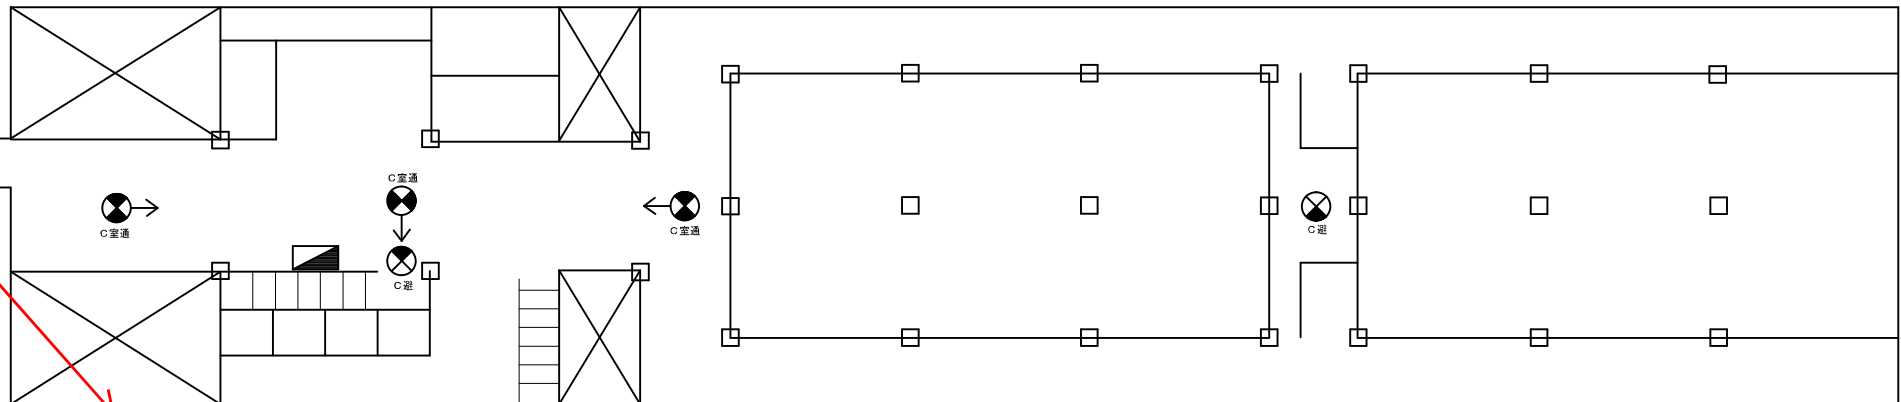

本体不良 誘導灯 C級通路
品番 2・4・5


1 階

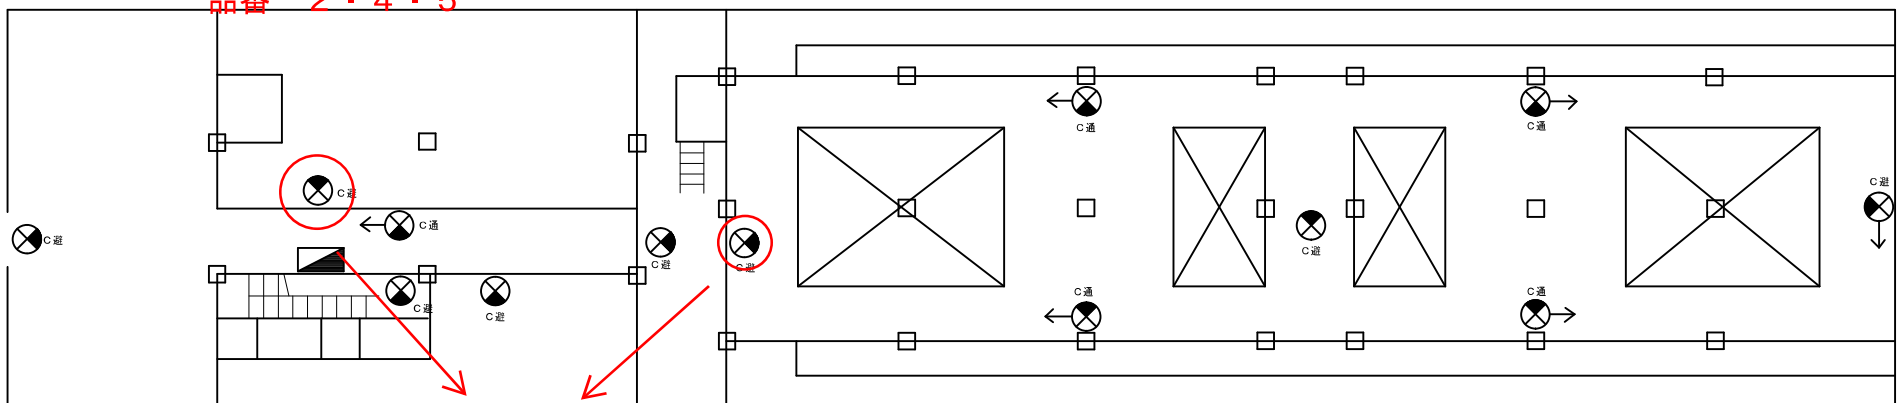


本体不良 誘導灯 C級避難口
品番 1・3 x 2

高度処理施設－2 図面

2 階

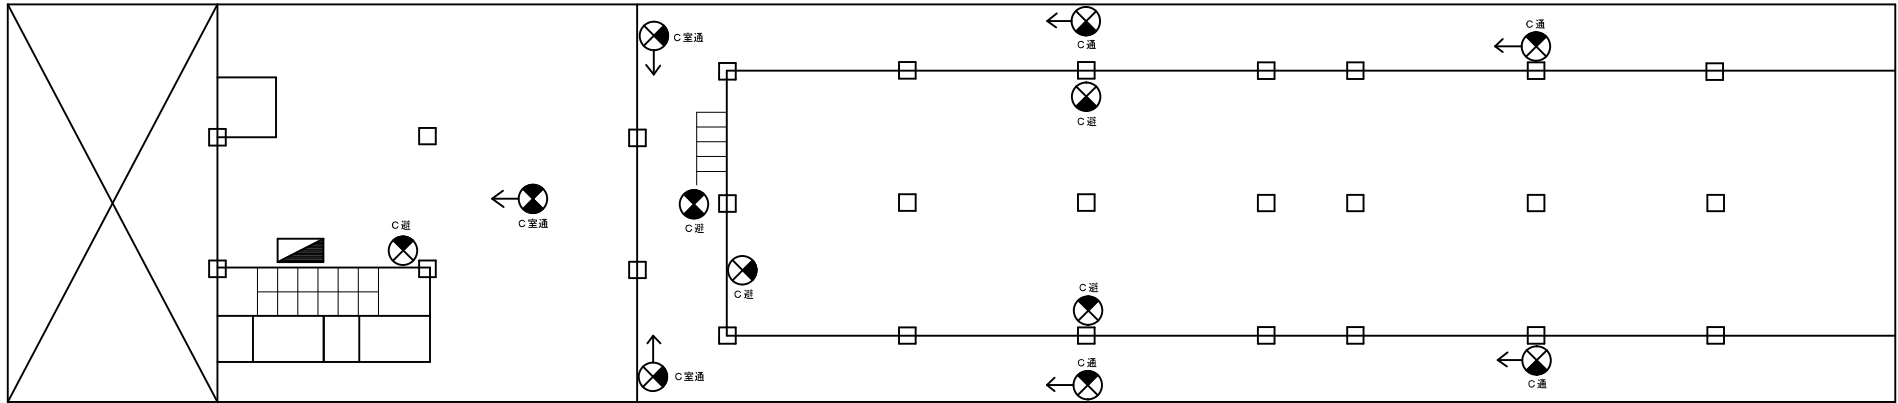

3 階

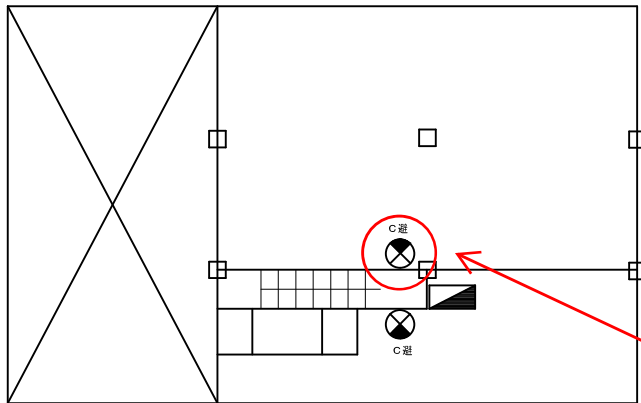


誘導灯 C 避

C 避

分電盤

R 階

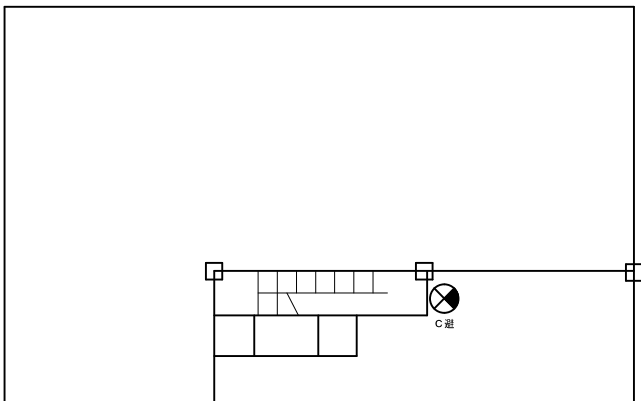

本体不良

誘導灯 C級避難口
品番 1・3


汚泥処理施設－2（水質管理棟） 図面

予備電池不良 誘導灯 C級通路
品番 7 × 2

分電盤


誘導灯 C級

誘導灯 C級

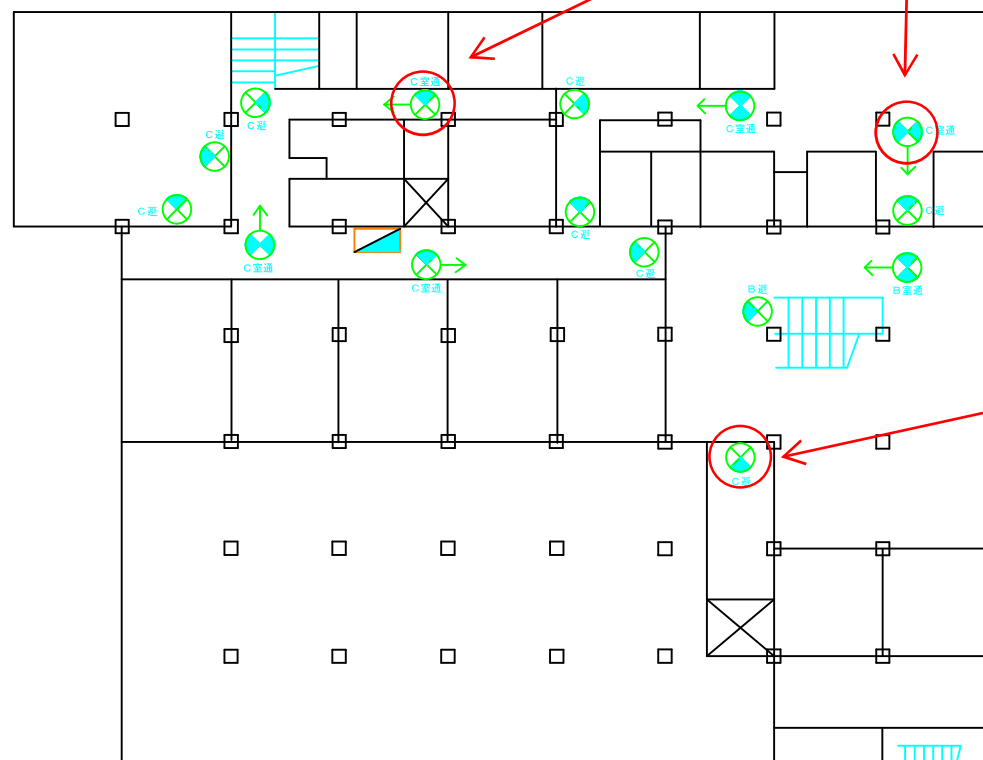


本体不良

誘導灯 C級避難口
品番 1・3

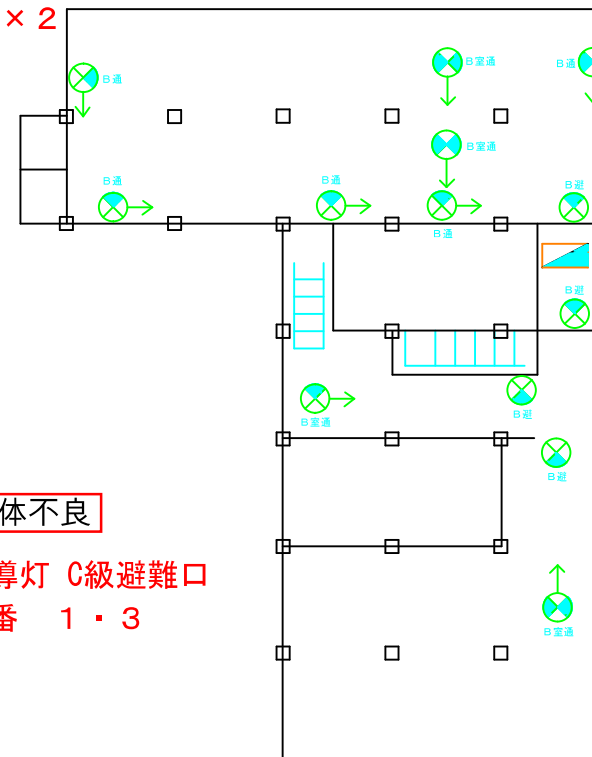

3 階

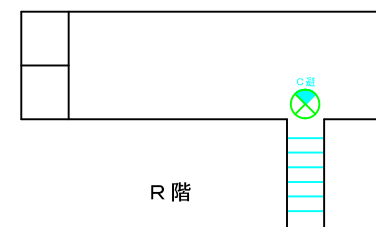


R 階

分電盤は、汚泥処理施設1階既設ブレーカー


2 階

第2施設本館（地下2階～1階） 図面

ブレーカーは、第2池槽

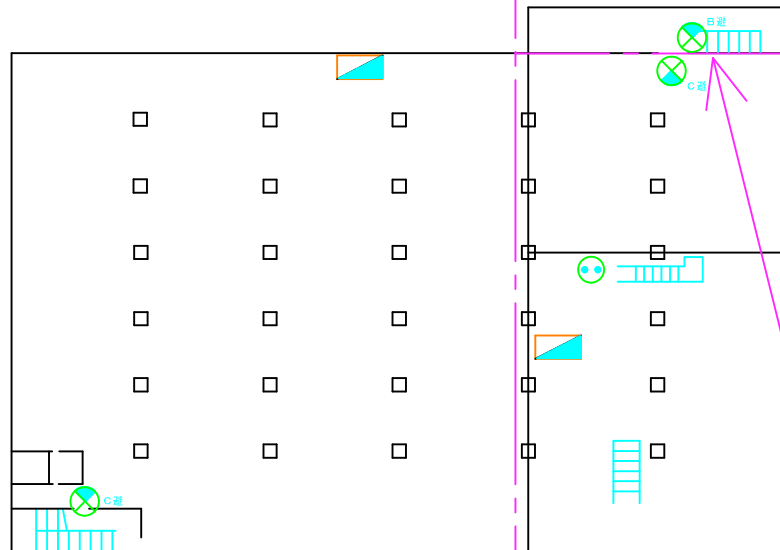


地下2階

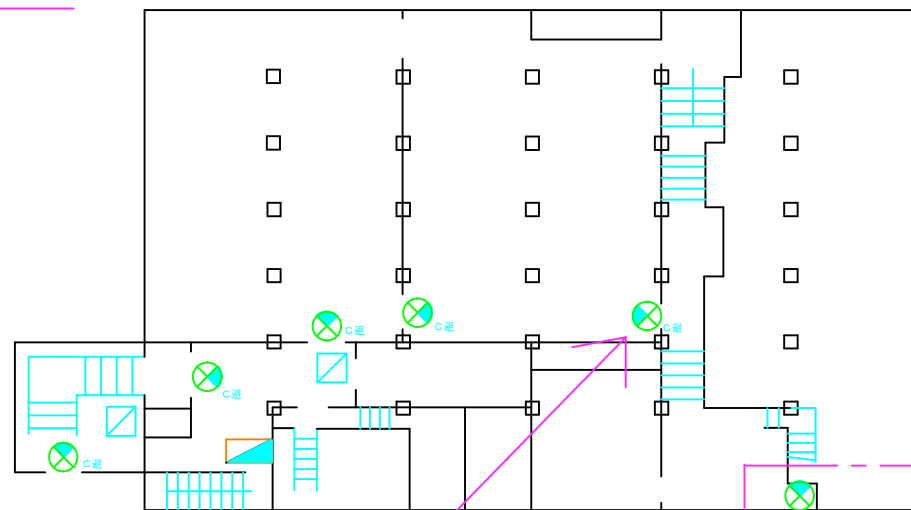

1階

ブレーカーは、
地下2階

表示盤が裏になっていて、
電球外し中の為、員数外

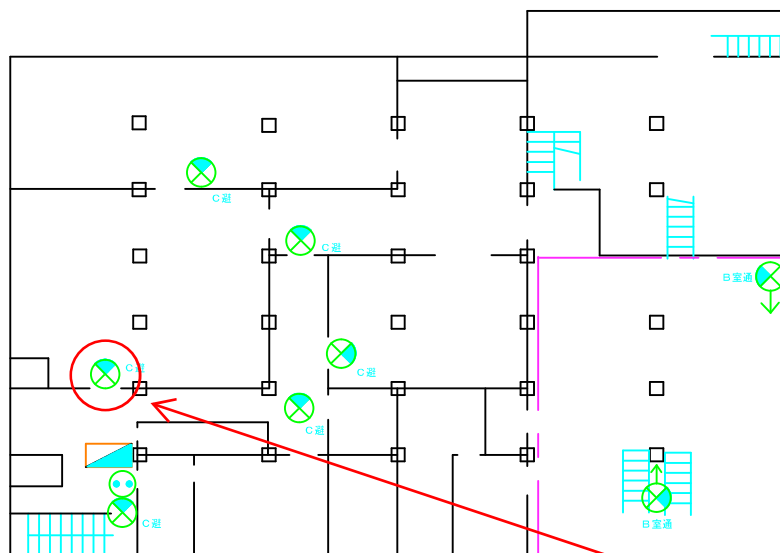

地下1階

ブレーカーは、
地下2階

本体不良 誘導灯 C級避難口
品番 1・3

- 非常コンセント
- 誘導灯
- C 避
- 排煙口
- 分電盤

東流雪溝ポンプ施設 図面





誘導灯



分電盤



C級

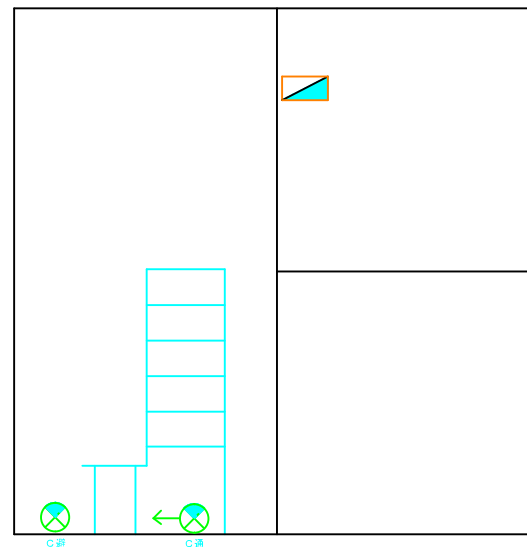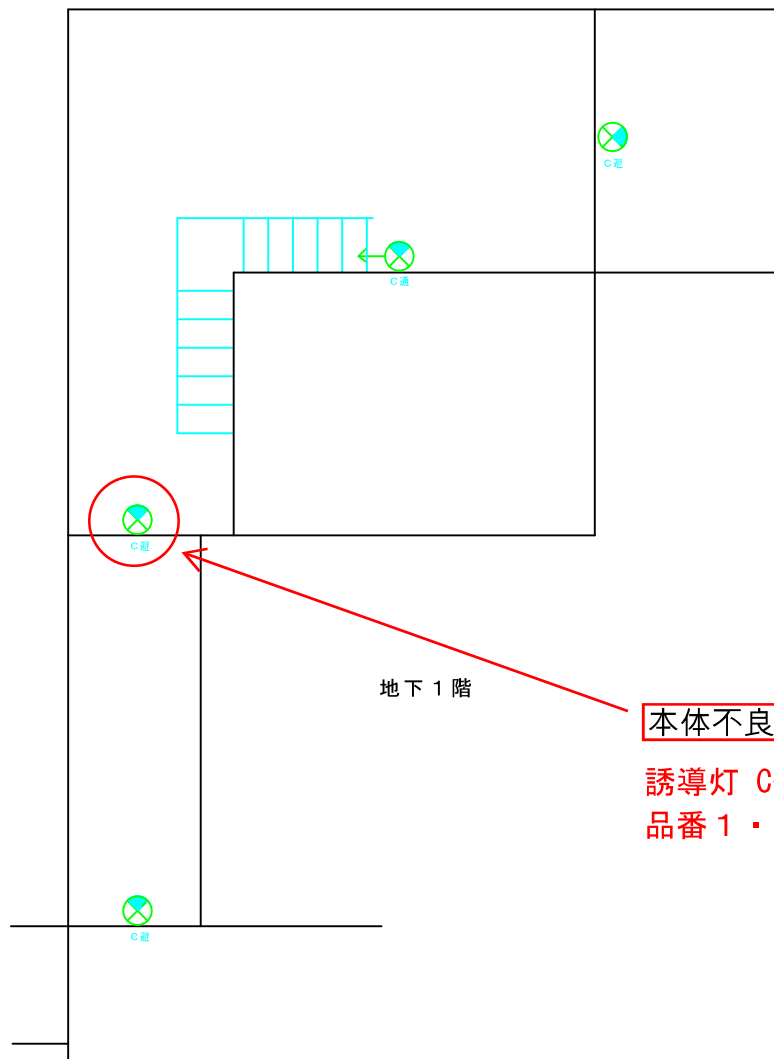

1階