





履行場所：札幌市豊平区平岸5条14丁目

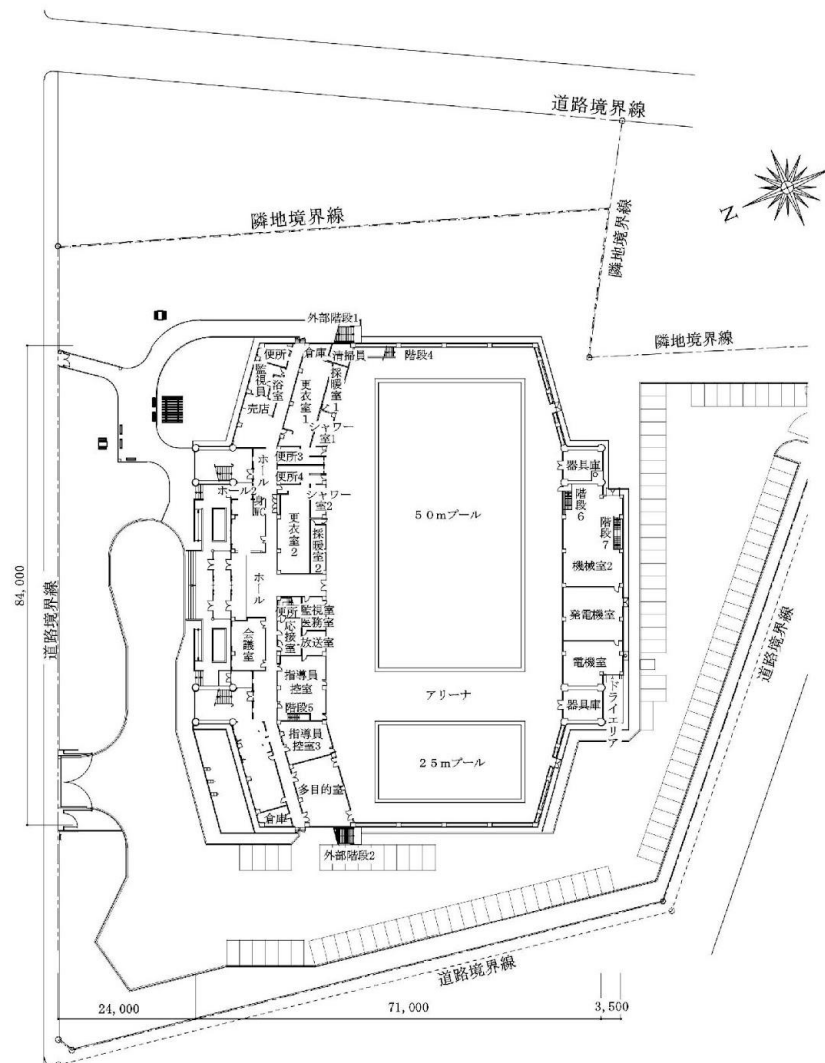

配置図

履行箇所

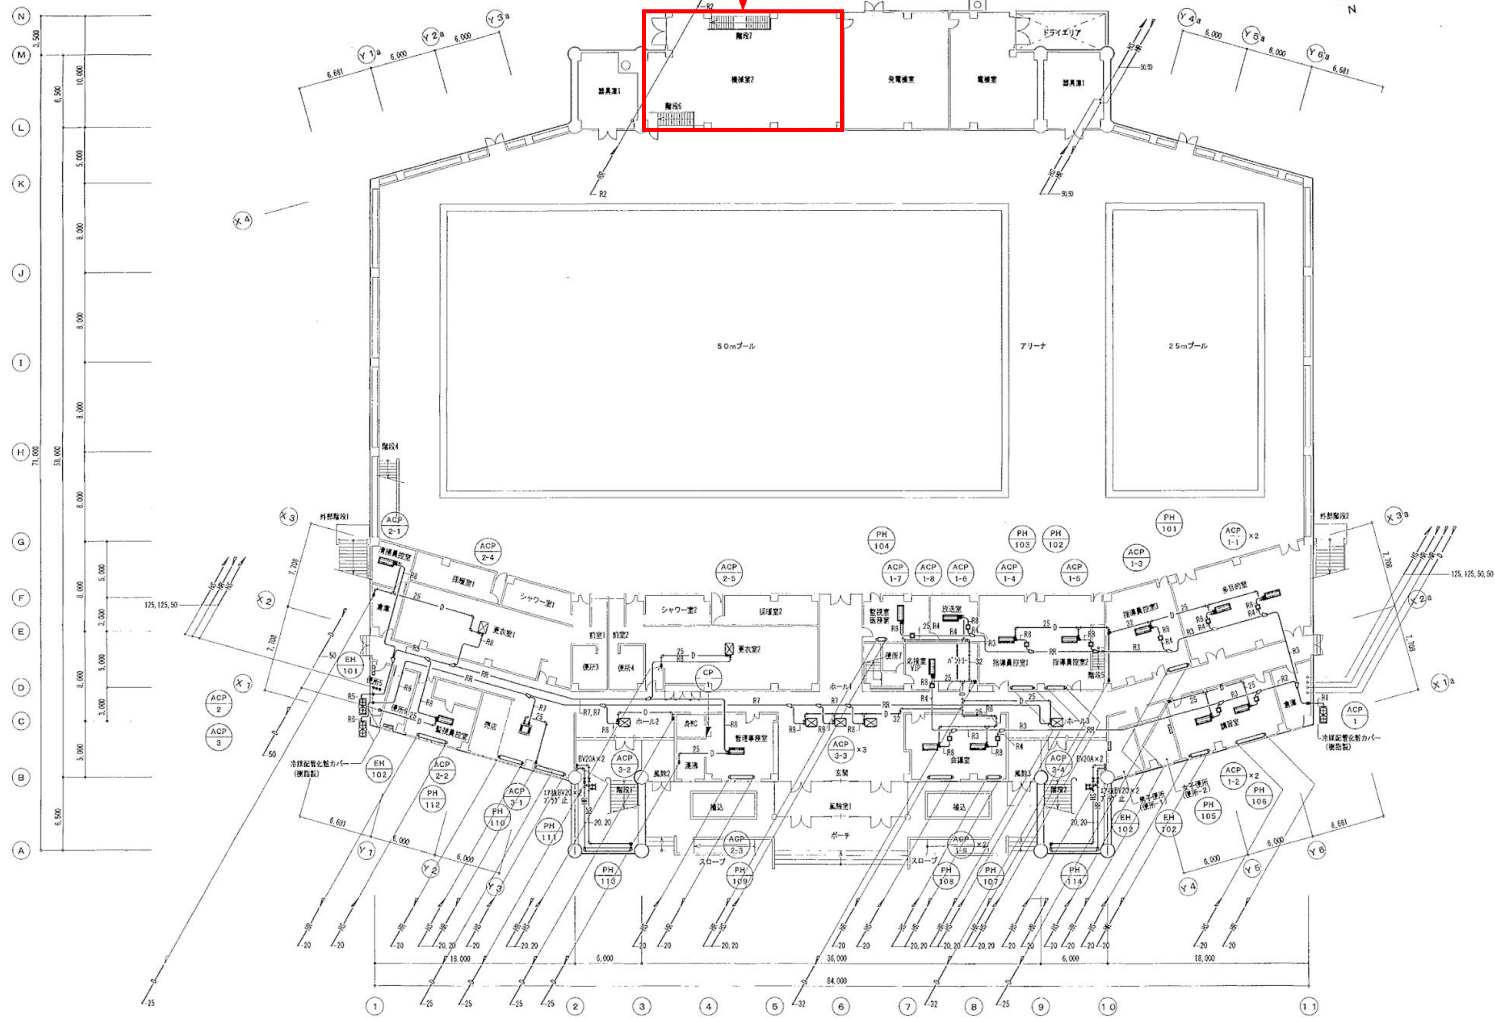

設備	数量(台)	単位	数量(台)
81	15.9	28.6	22.2
82	9.5	22.2	19.1
83	9.5	15.9	12.7
84	6.4	12.7	9.5
85	9.5	22.2	19.1
86	9.5	15.9	12.7
87	6.4	12.7	9.5

○：冷暖房用設備ユニット
(1/4000 20)

札幌市スポーツ局スポーツ部

施設課


課長	係長	設計主任	設計


業務名
平岸プール貯湯槽保全業務

図名
1階平面図



図番
2

SCALE
1/500

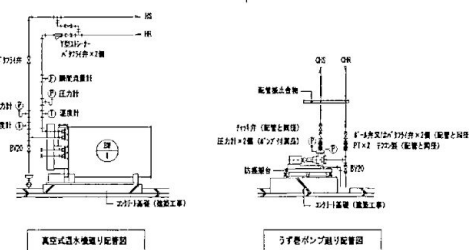

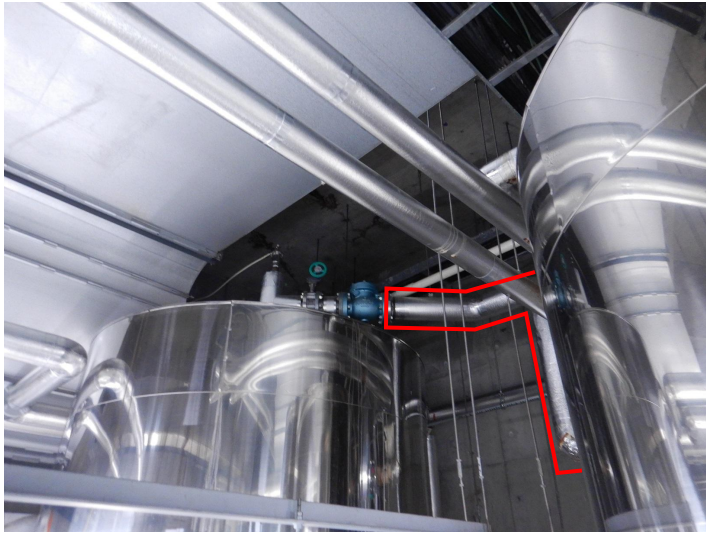


矢視A

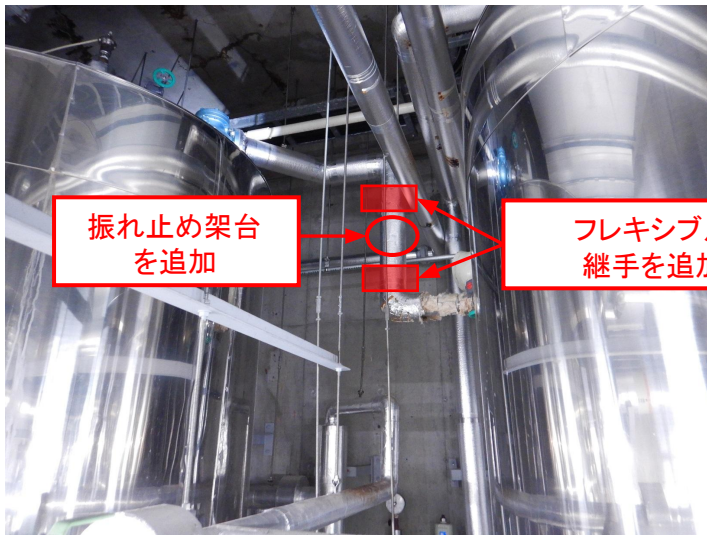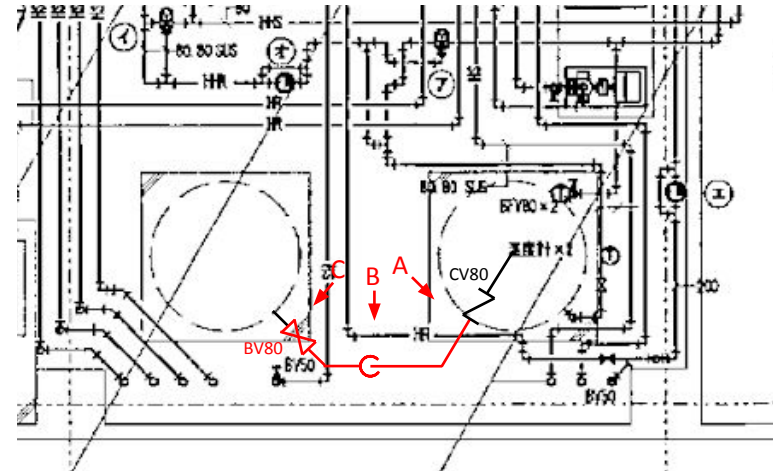

振れ止め架台
を追加

フレキシブル
継手を追加

矢視B

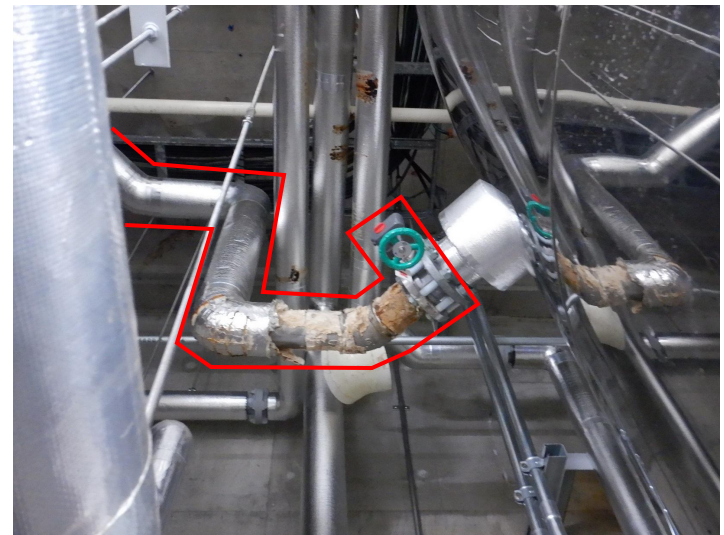

矢視C

札幌市スポーツ局スポーツ部


施設課

課長	係長	設計主任	図面
/	/	/	/

業務名
平岸プール貯湯槽保全業務
実施名
貯湯槽連結配管更新範囲

SCALE
—

図番
4
5

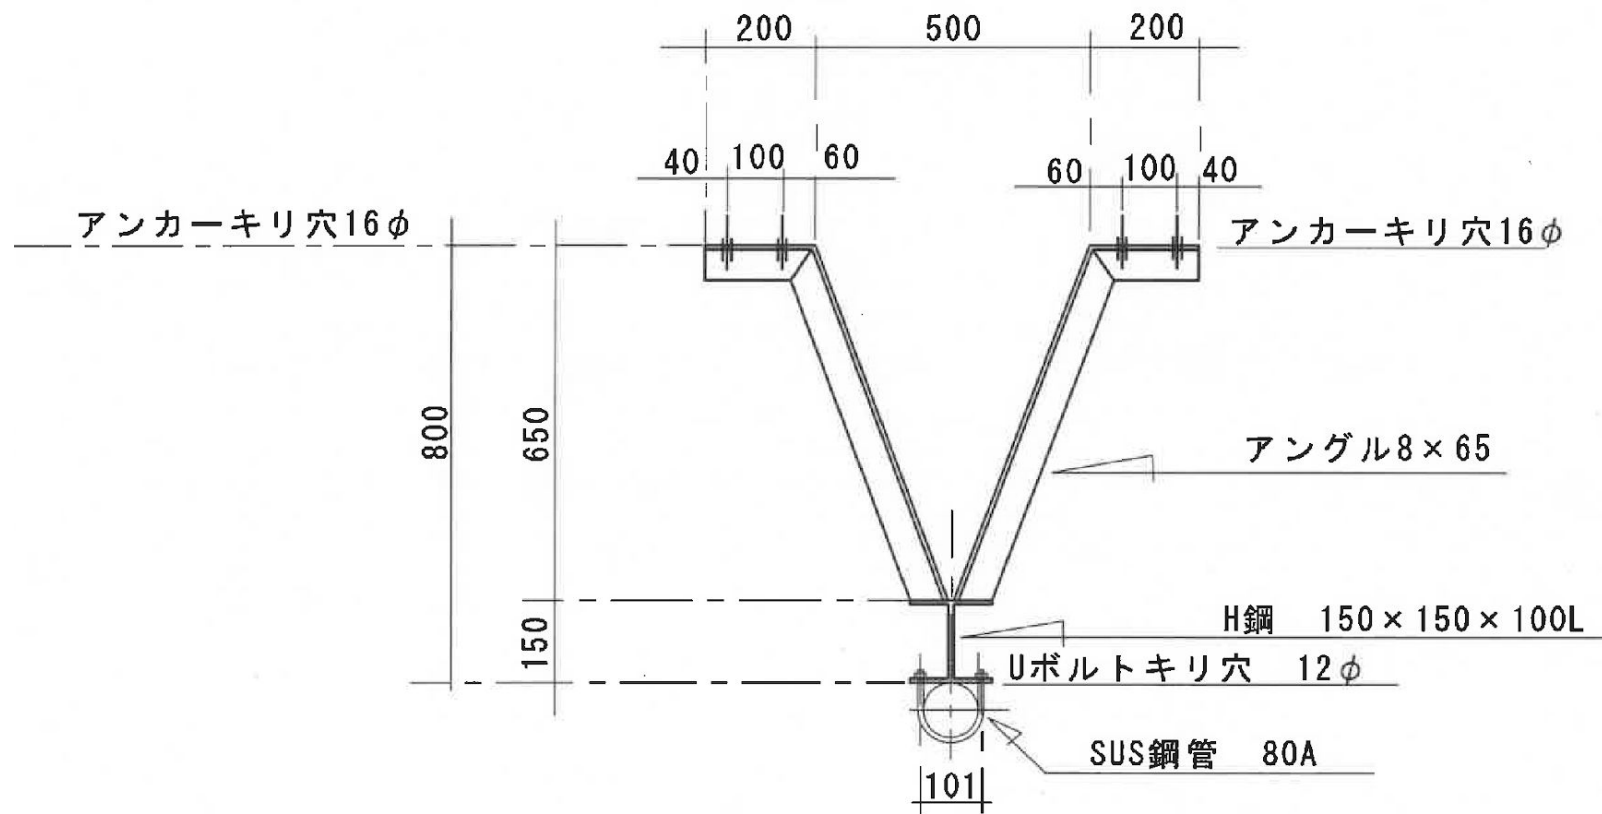

札幌市スポーツ局スポーツ部

施設課

課 長	係 長	設計主任	図 面

業務名
平岸プール貯湯槽保全業務

図 面 名
振れ止め架台図 (参考)

SCALE
—

図 番
5
5