



駒岡清掃工場更新事業自営線敷設工事 ケーブル移動量測定記録 (1/3)

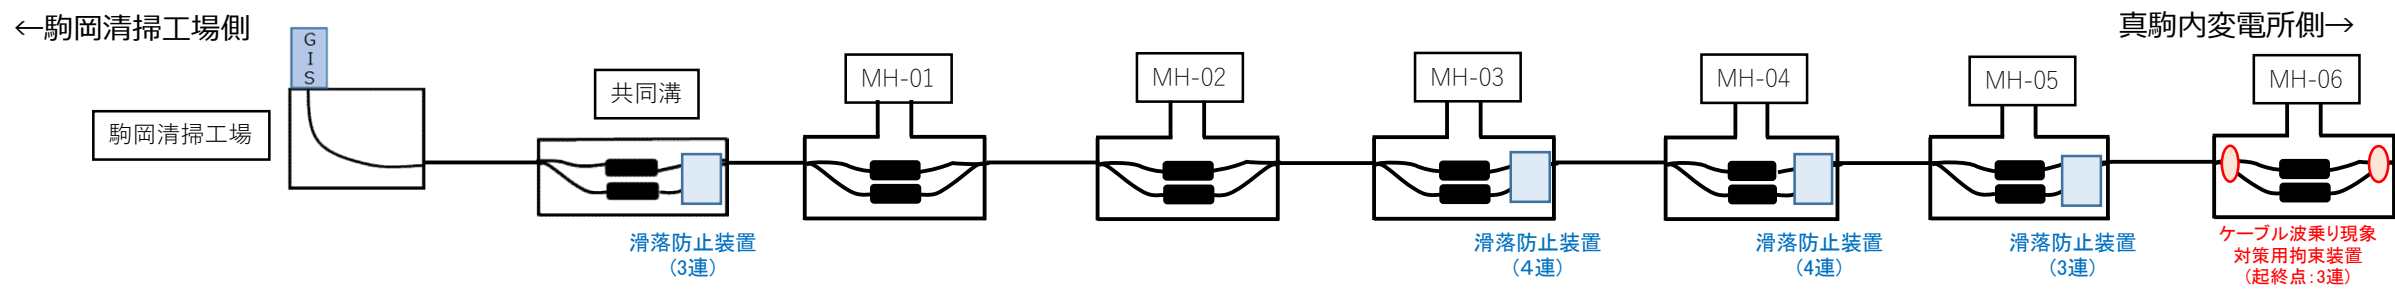


		MH		駒岡清掃工場受変電室		共同溝		MH-01		MH-02		MH-03		MH-04		MH-05		MH-06																													
管路条件	管路種別				ダクト・ラック				KFEP-150				KFEP-150				KFEP-150				KFEP-150																										
	土被り(mm)				-				600				1,100				1,100				1,100																										
	管路長(m)				-				304.0				200.6				325.3				336.0				326.4		296.1																				
	管路勾配				-	
	平均勾配(度)				-				1.75				0.18				0.71				1.53				1.73				1.15																		
	管路上の車の進行方向				-						(歩道部)																																				
移動量確認	1号線	測定日						2024年9月26日				2024年11月20日				2024年11月21日				2024年11月20日				2024年11月20日				2024年11月21日				2025年1月15日															
		水平移動量(mm)						-		± 0				+ 5		± 0				+ 5		+ 3				+ 4		+ 4				+ 5		+ 4				± 0		± 0				- 33		+ 123	
		移動方向						-		-				→		-				→		←				→		←				-		-				←		←							
	2号線	測定日						2024年9月26日				2024年11月20日				2024年11月21日				2024年11月20日				2024年11月20日				2024年11月20日				2024年11月21日				2025年1月21日											
		水平移動量(mm)						-		± 0				+ 3		± 0				± 0		± 0				± 0		± 0				+ 4		± 0				± 0		± 0				- 29		+ 41	
		移動方向						-		-				→		-				-		-				-		-				→		-				-		-				←		←	
クリート取り付け予定個数 (各回線)								-		-				-		-				-		-				-		-				-		-				3個		3個							
		MH		駒岡清掃工場受変電室		共同溝				MH-01				MH-02				MH-03				MH-04				MH-05				MH-06																	

駒岡清掃工場更新事業自営線敷設工事 ケーブル移動量測定記録 (2/3)

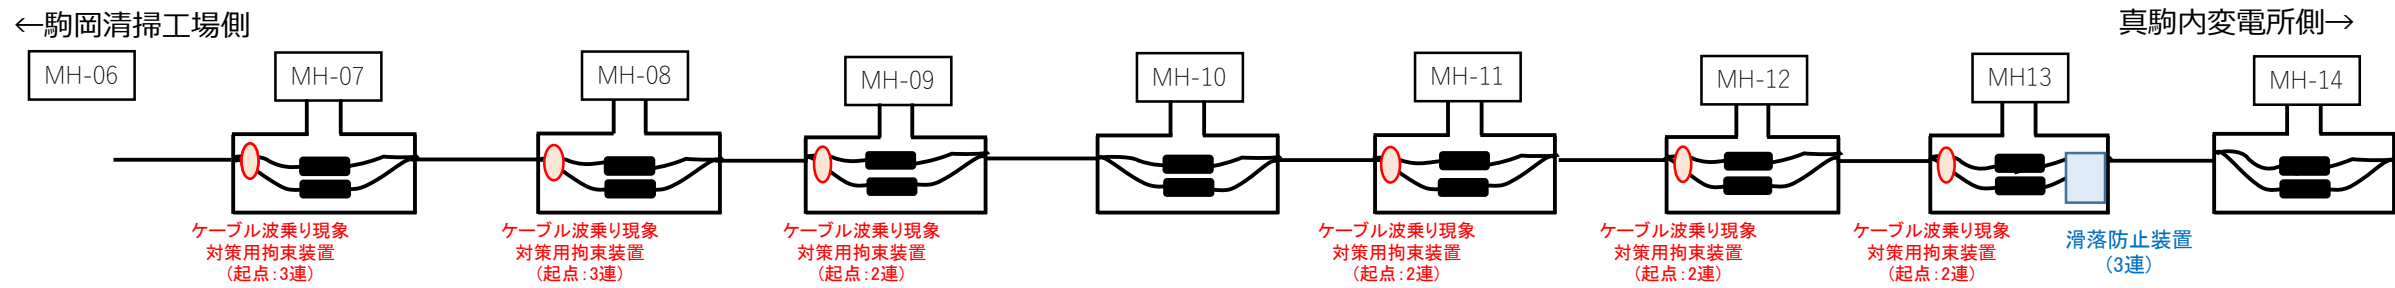

		MH		MH-07		MH-08		MH-09		MH-10		MH-11		MH-12		MH-13		MH-14	
管路条件	管路種別		KFEP-150		KFEP-150		KFEP-150		KFEP-150		KFEP-150		KFEP-150		KFEP-150		KFEP-150		
	土被り(mm)		1,100		1,100		1,100		1,100		1,100		1,100		1,100		1,100		
	管路長(m)		346.0		300.3		295.7		275.0		290.9		327.5		314.3		285.4		
	管路勾配																		
	平均勾配(度)		0.61		0.86		0.94		0.01		0.48		0.06		0.56		1.67		
	管路上の車の進行方向																		
移動量確認	1号線	測定日		2025年1月16日		2025年1月16日		2025年1月17日		2024年11月21日		2025年1月17日		2025年1月20日		2025年1月20日		2024年11月12日	
		水平移動量(mm)		- 60 + 2		- 27 + 3		- 24 - 2		± 0 + 8		- 16 + 8		- 6 - 3		- 14 + 1		± 0 ± 0	
		移動方向		 		 		 		 		 		 		 		 	
	2号線	測定日		2025年1月21日		2025年1月21日		2025年1月21日		2024年11月21日		2025年1月22日		2025年1月22日		2025年1月22日		2024年11月12日	
		水平移動量(mm)		- 29 + 6		- 28 ± 0		- 14 + 1		± 0 + 5		- 4 + 3		- 4 - 2		- 11 ± 0		± 0 ± 0	
		移動方向		 		 		 		 		 		 		 		 	
クリート取り付け予定個数 (各回線)			3個 -		3個 -		2個 -		- -		2個 -		2個 -		2個 -				
		MH	MH-07		MH-08		MH-09		MH-10		MH-11		MH-12		MH-13		MH-14		

駒岡清掃工場更新事業自営線敷設工事 ケーブル移動量測定記録 (3/3)

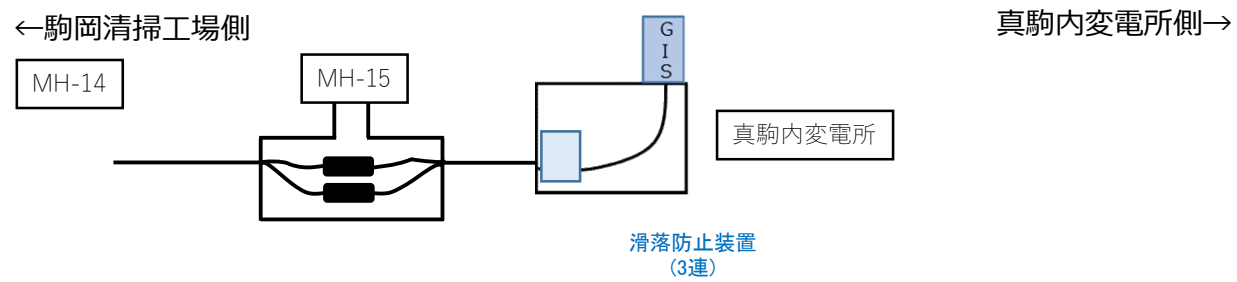

		MH		MH-15		真駒内変電所							
管路条件	管路種別	FEP-150(孔多くん)			KFEP-150								
	土被り(mm)	300			900								
	管路長(m)	288.1			169.71								
	管路勾配												
	平均勾配(度)	0.71			-								
	管路上の車の進行方向	(遊歩道)											
移動量確認	1号線	測定日		11月12日		10月17日							
		水平移動量(mm)		± 0	± 0		± 0	± 0					
		移動方向		-	-		-	-					
	2号線	測定日		11月12日		-							
		水平移動量(mm)		± 0	± 0		-	-					
		移動方向		-	-		-	-					
クリート取り付け予定個数 (各回線)			-	-		-	-						
		MH		MH-15		真駒内変電所							

