
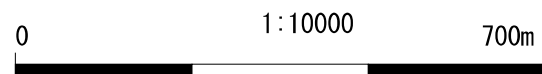


下水道管周辺の空洞探査業務（その1）
位置図 S=1：10,000（1/26）

010919

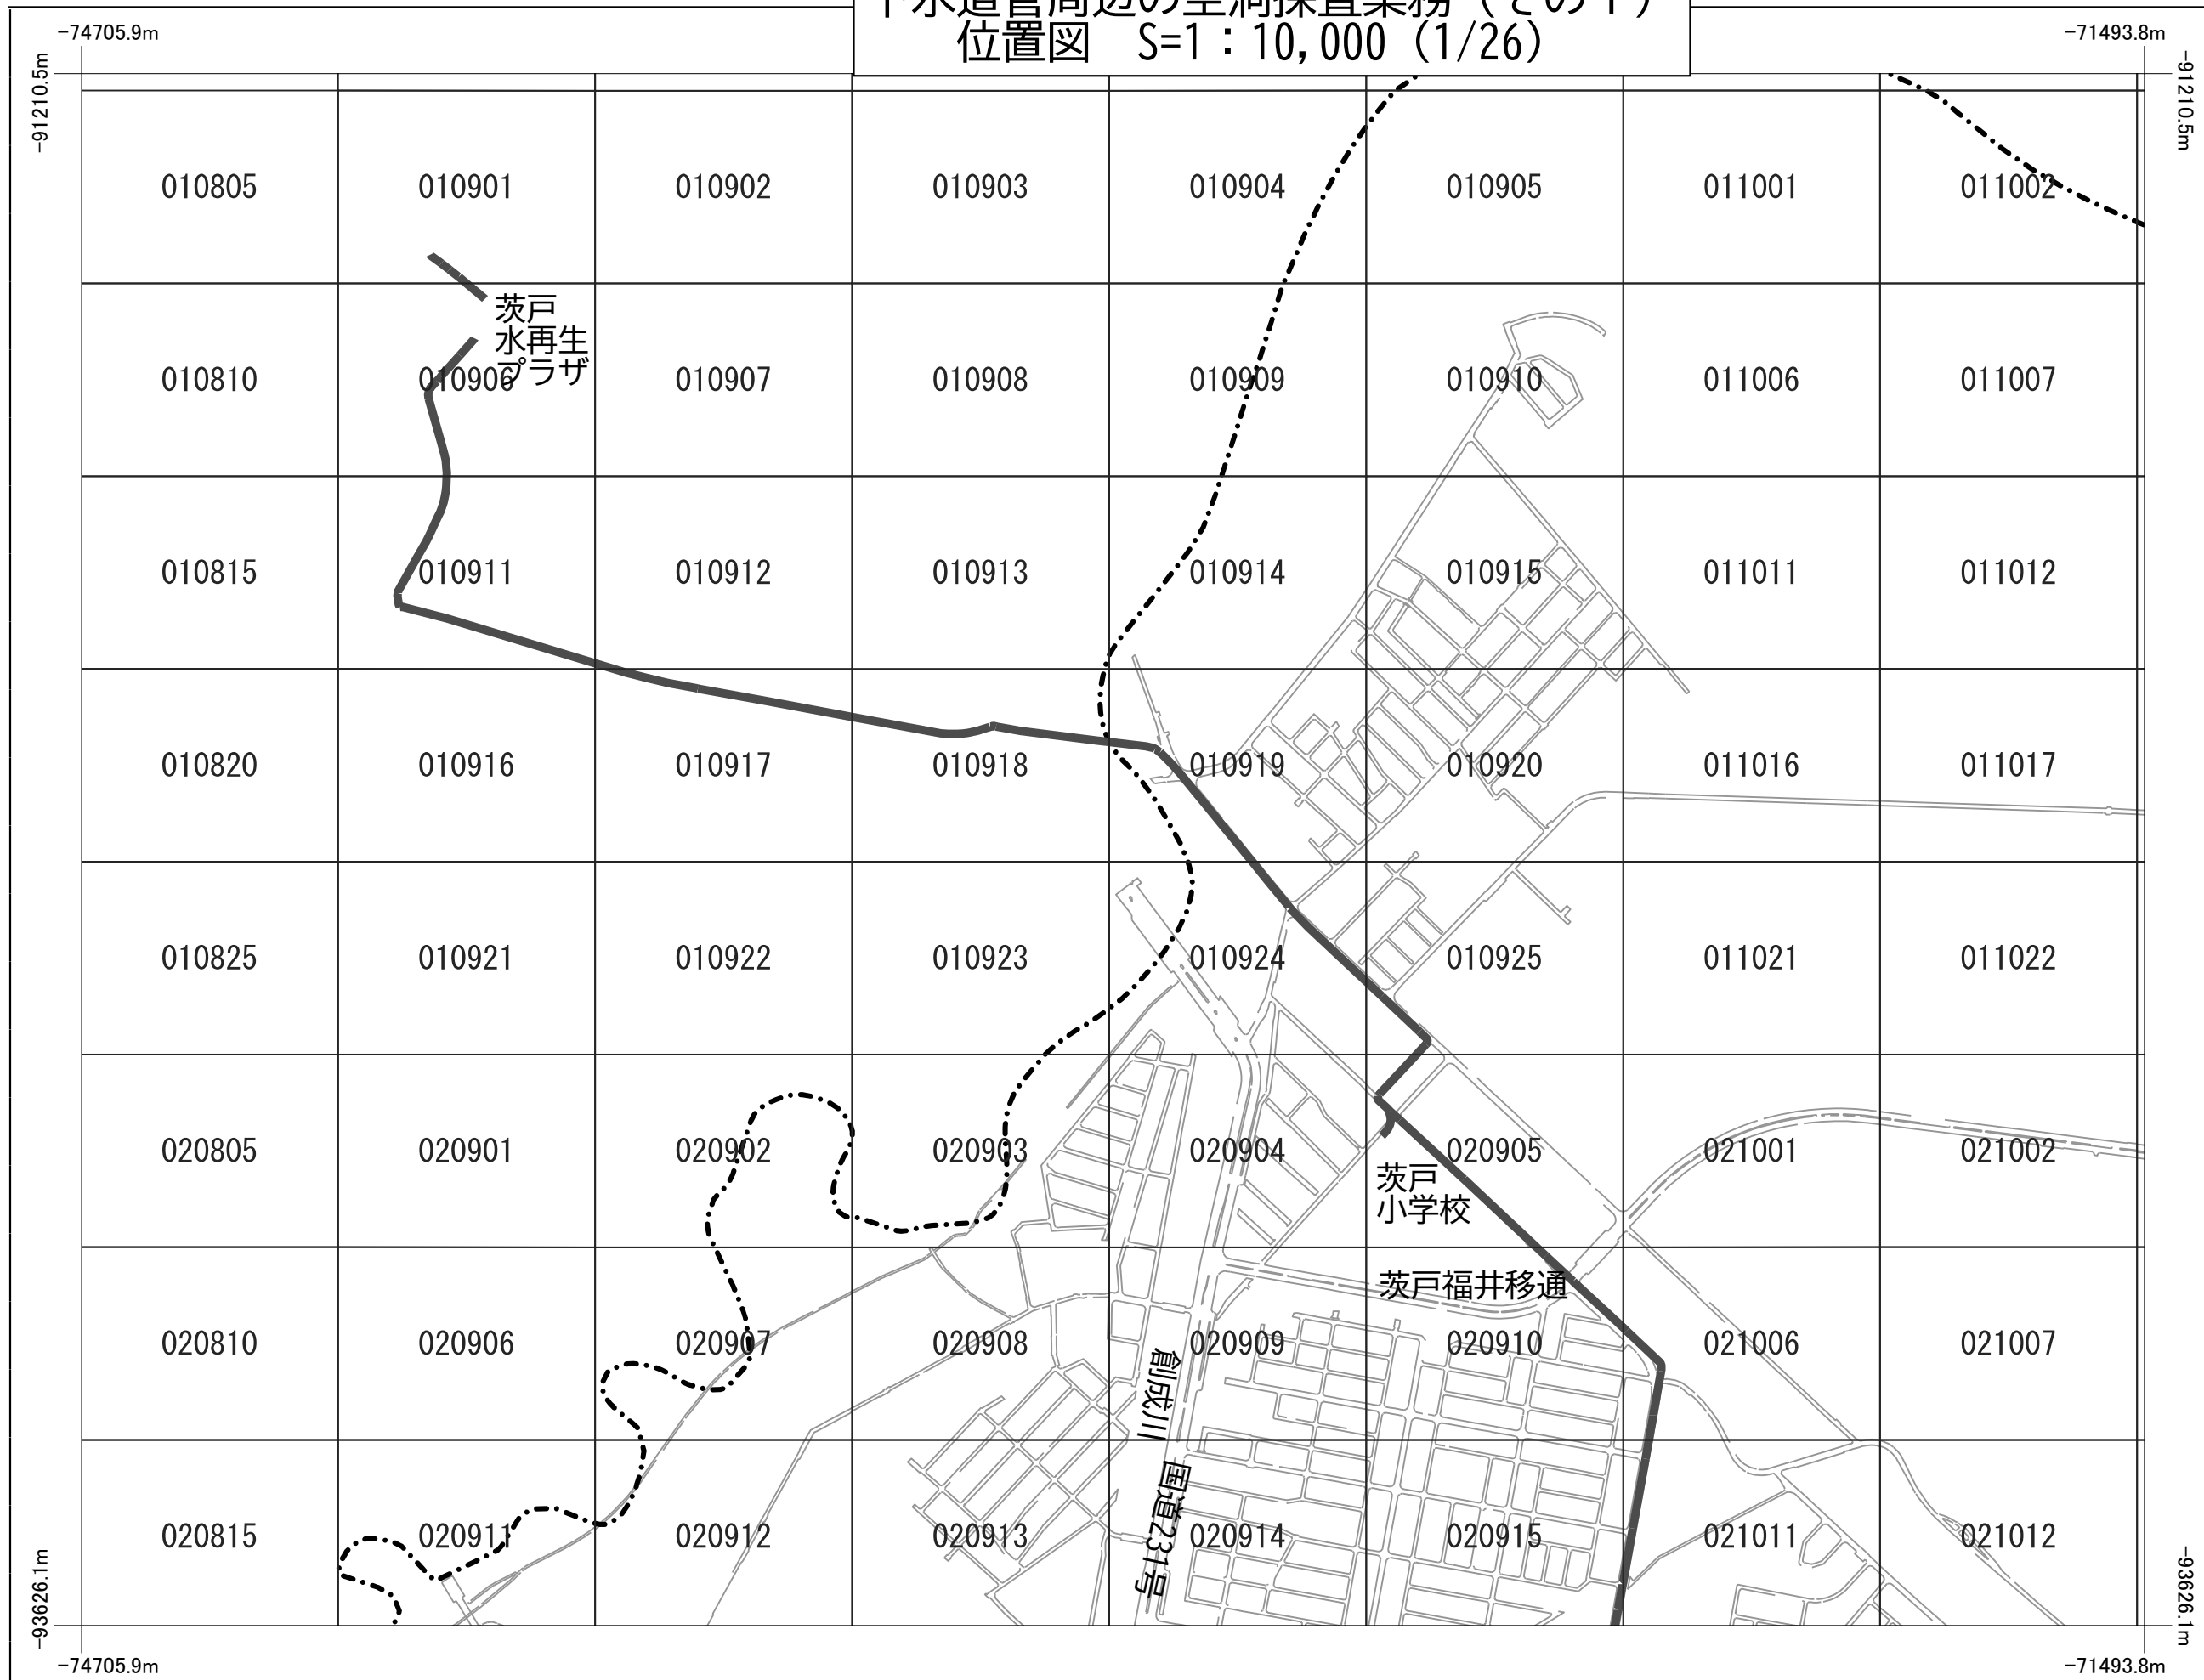



下水道管周辺の空洞探査業務（その1）
位置図 S=1：10,000（2/26）

011118





下水道管周辺の空洞探査業務（その1）
位置図 S=1：10,000（3/26）

030915

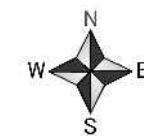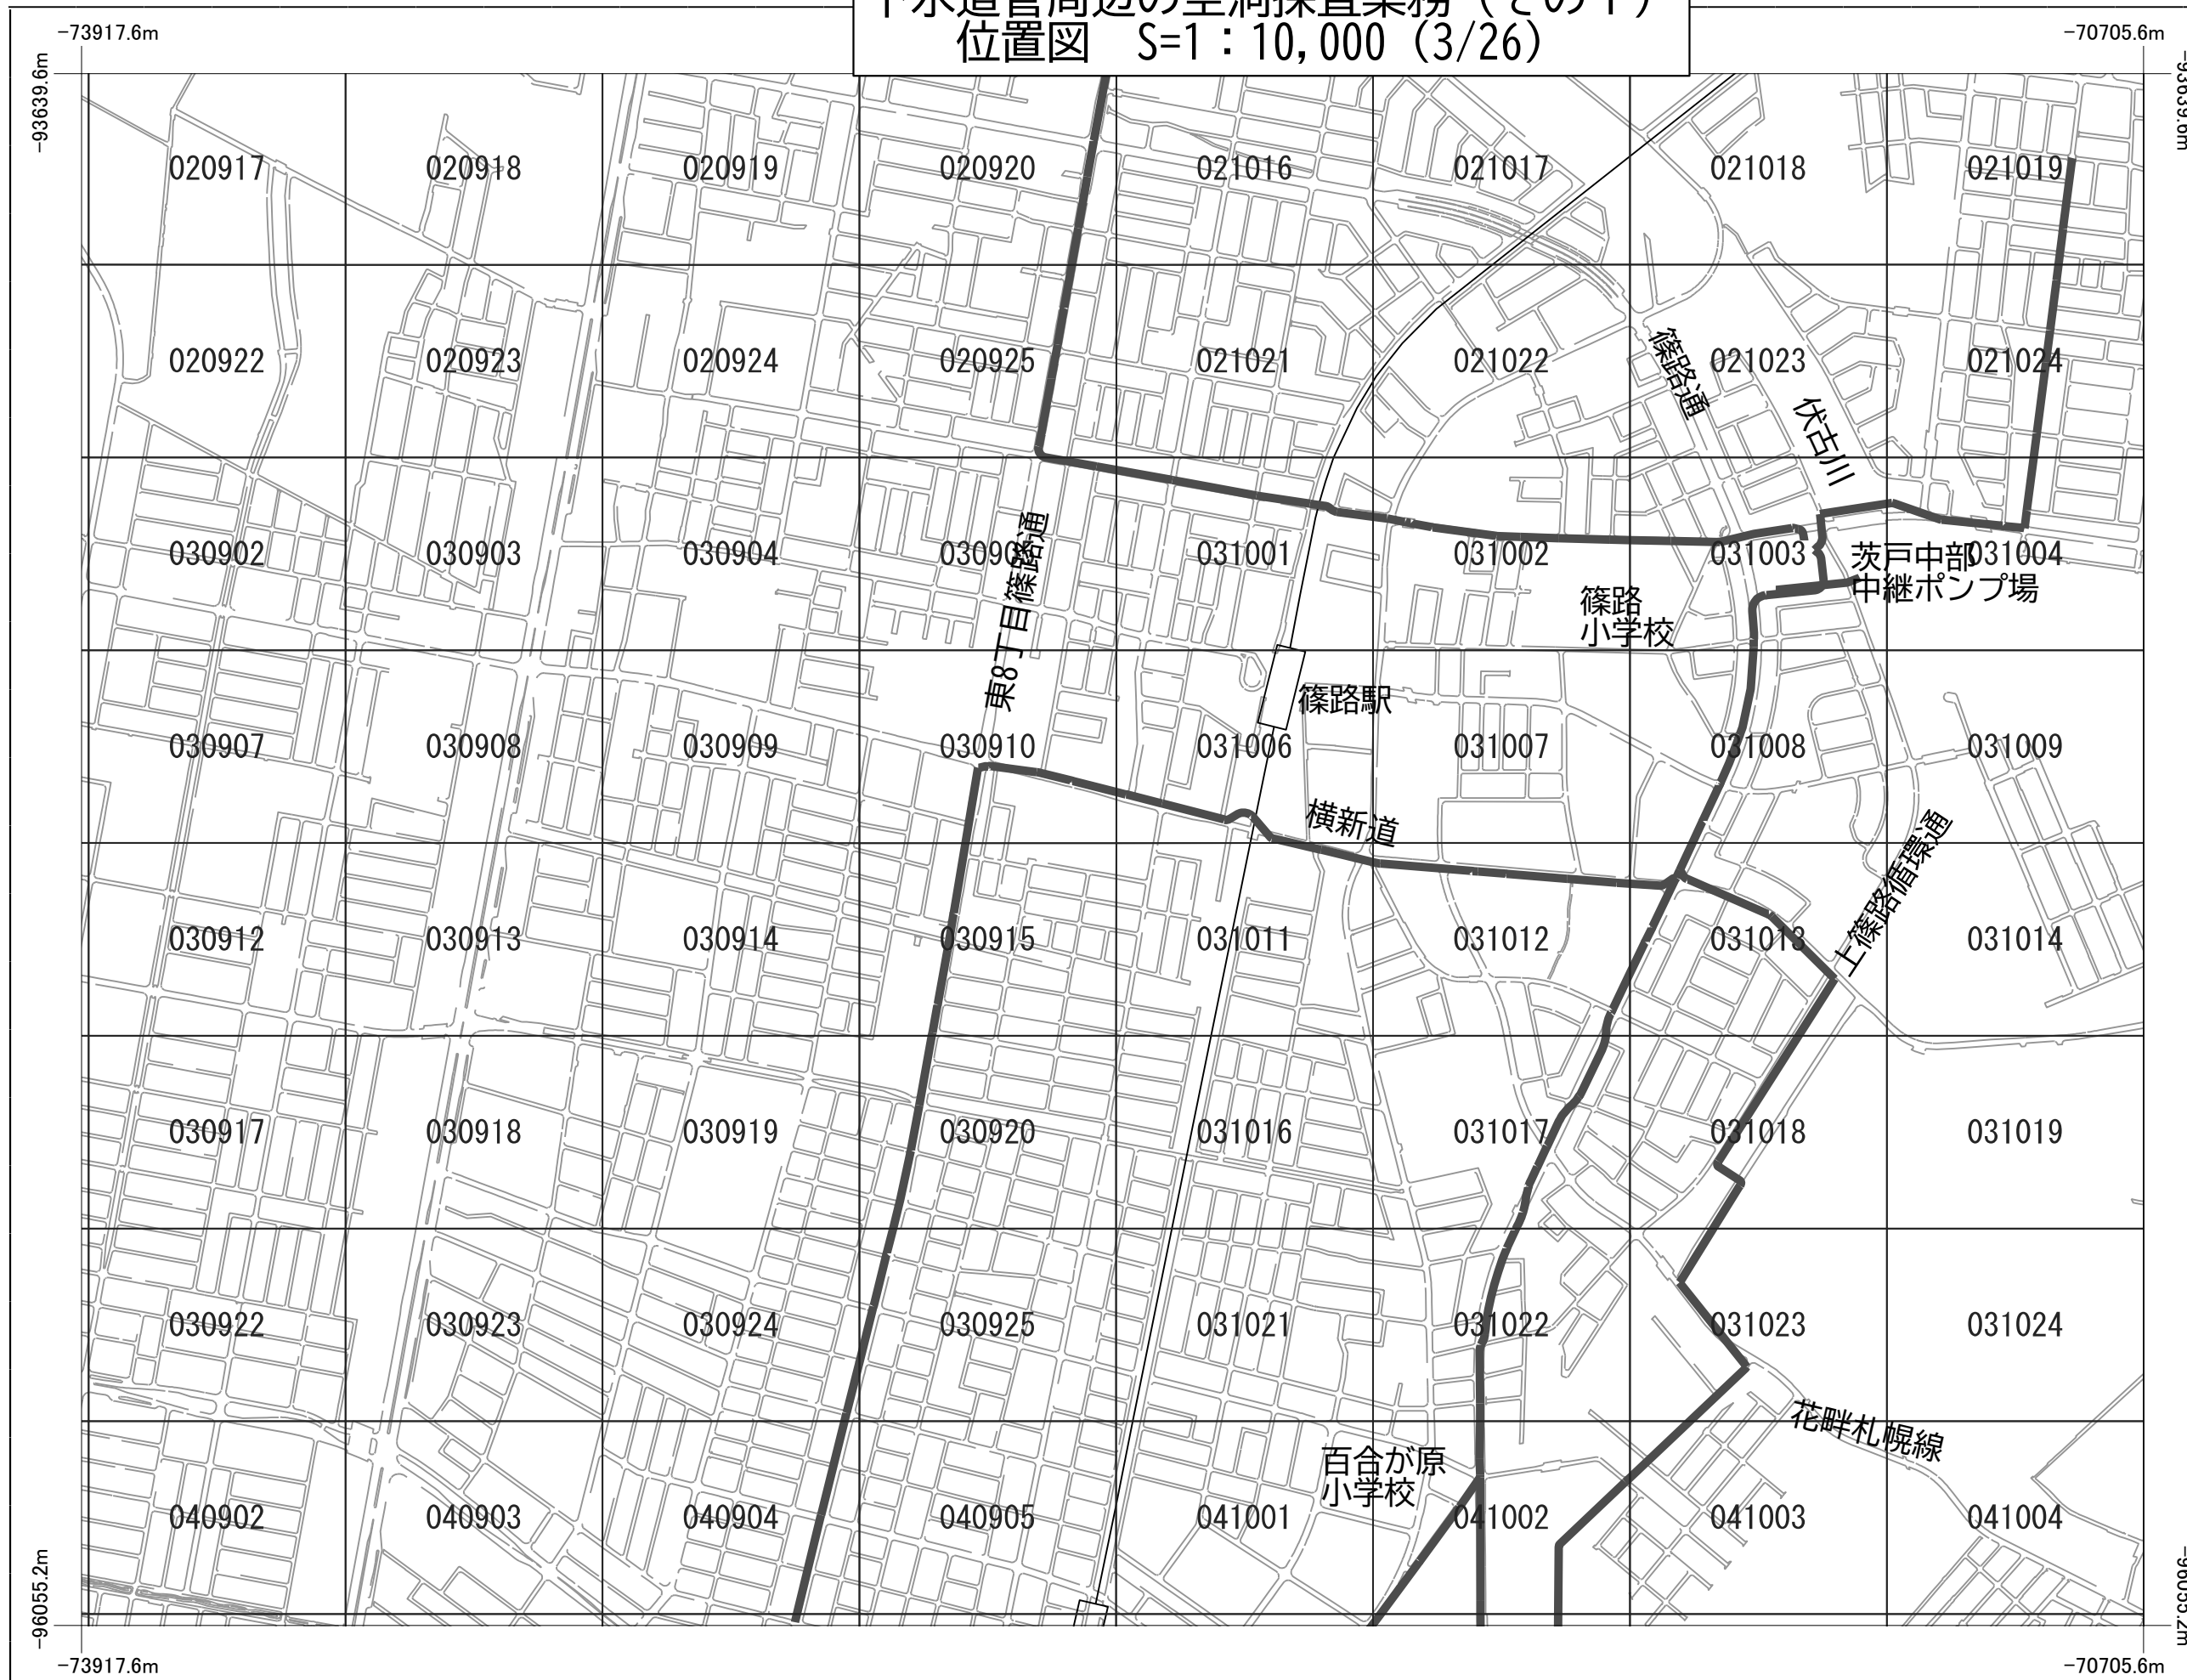


下水道管周辺の空洞探査業務（その1）
位置図 S=1：10,000（4/26）

050905

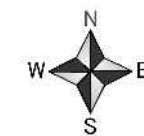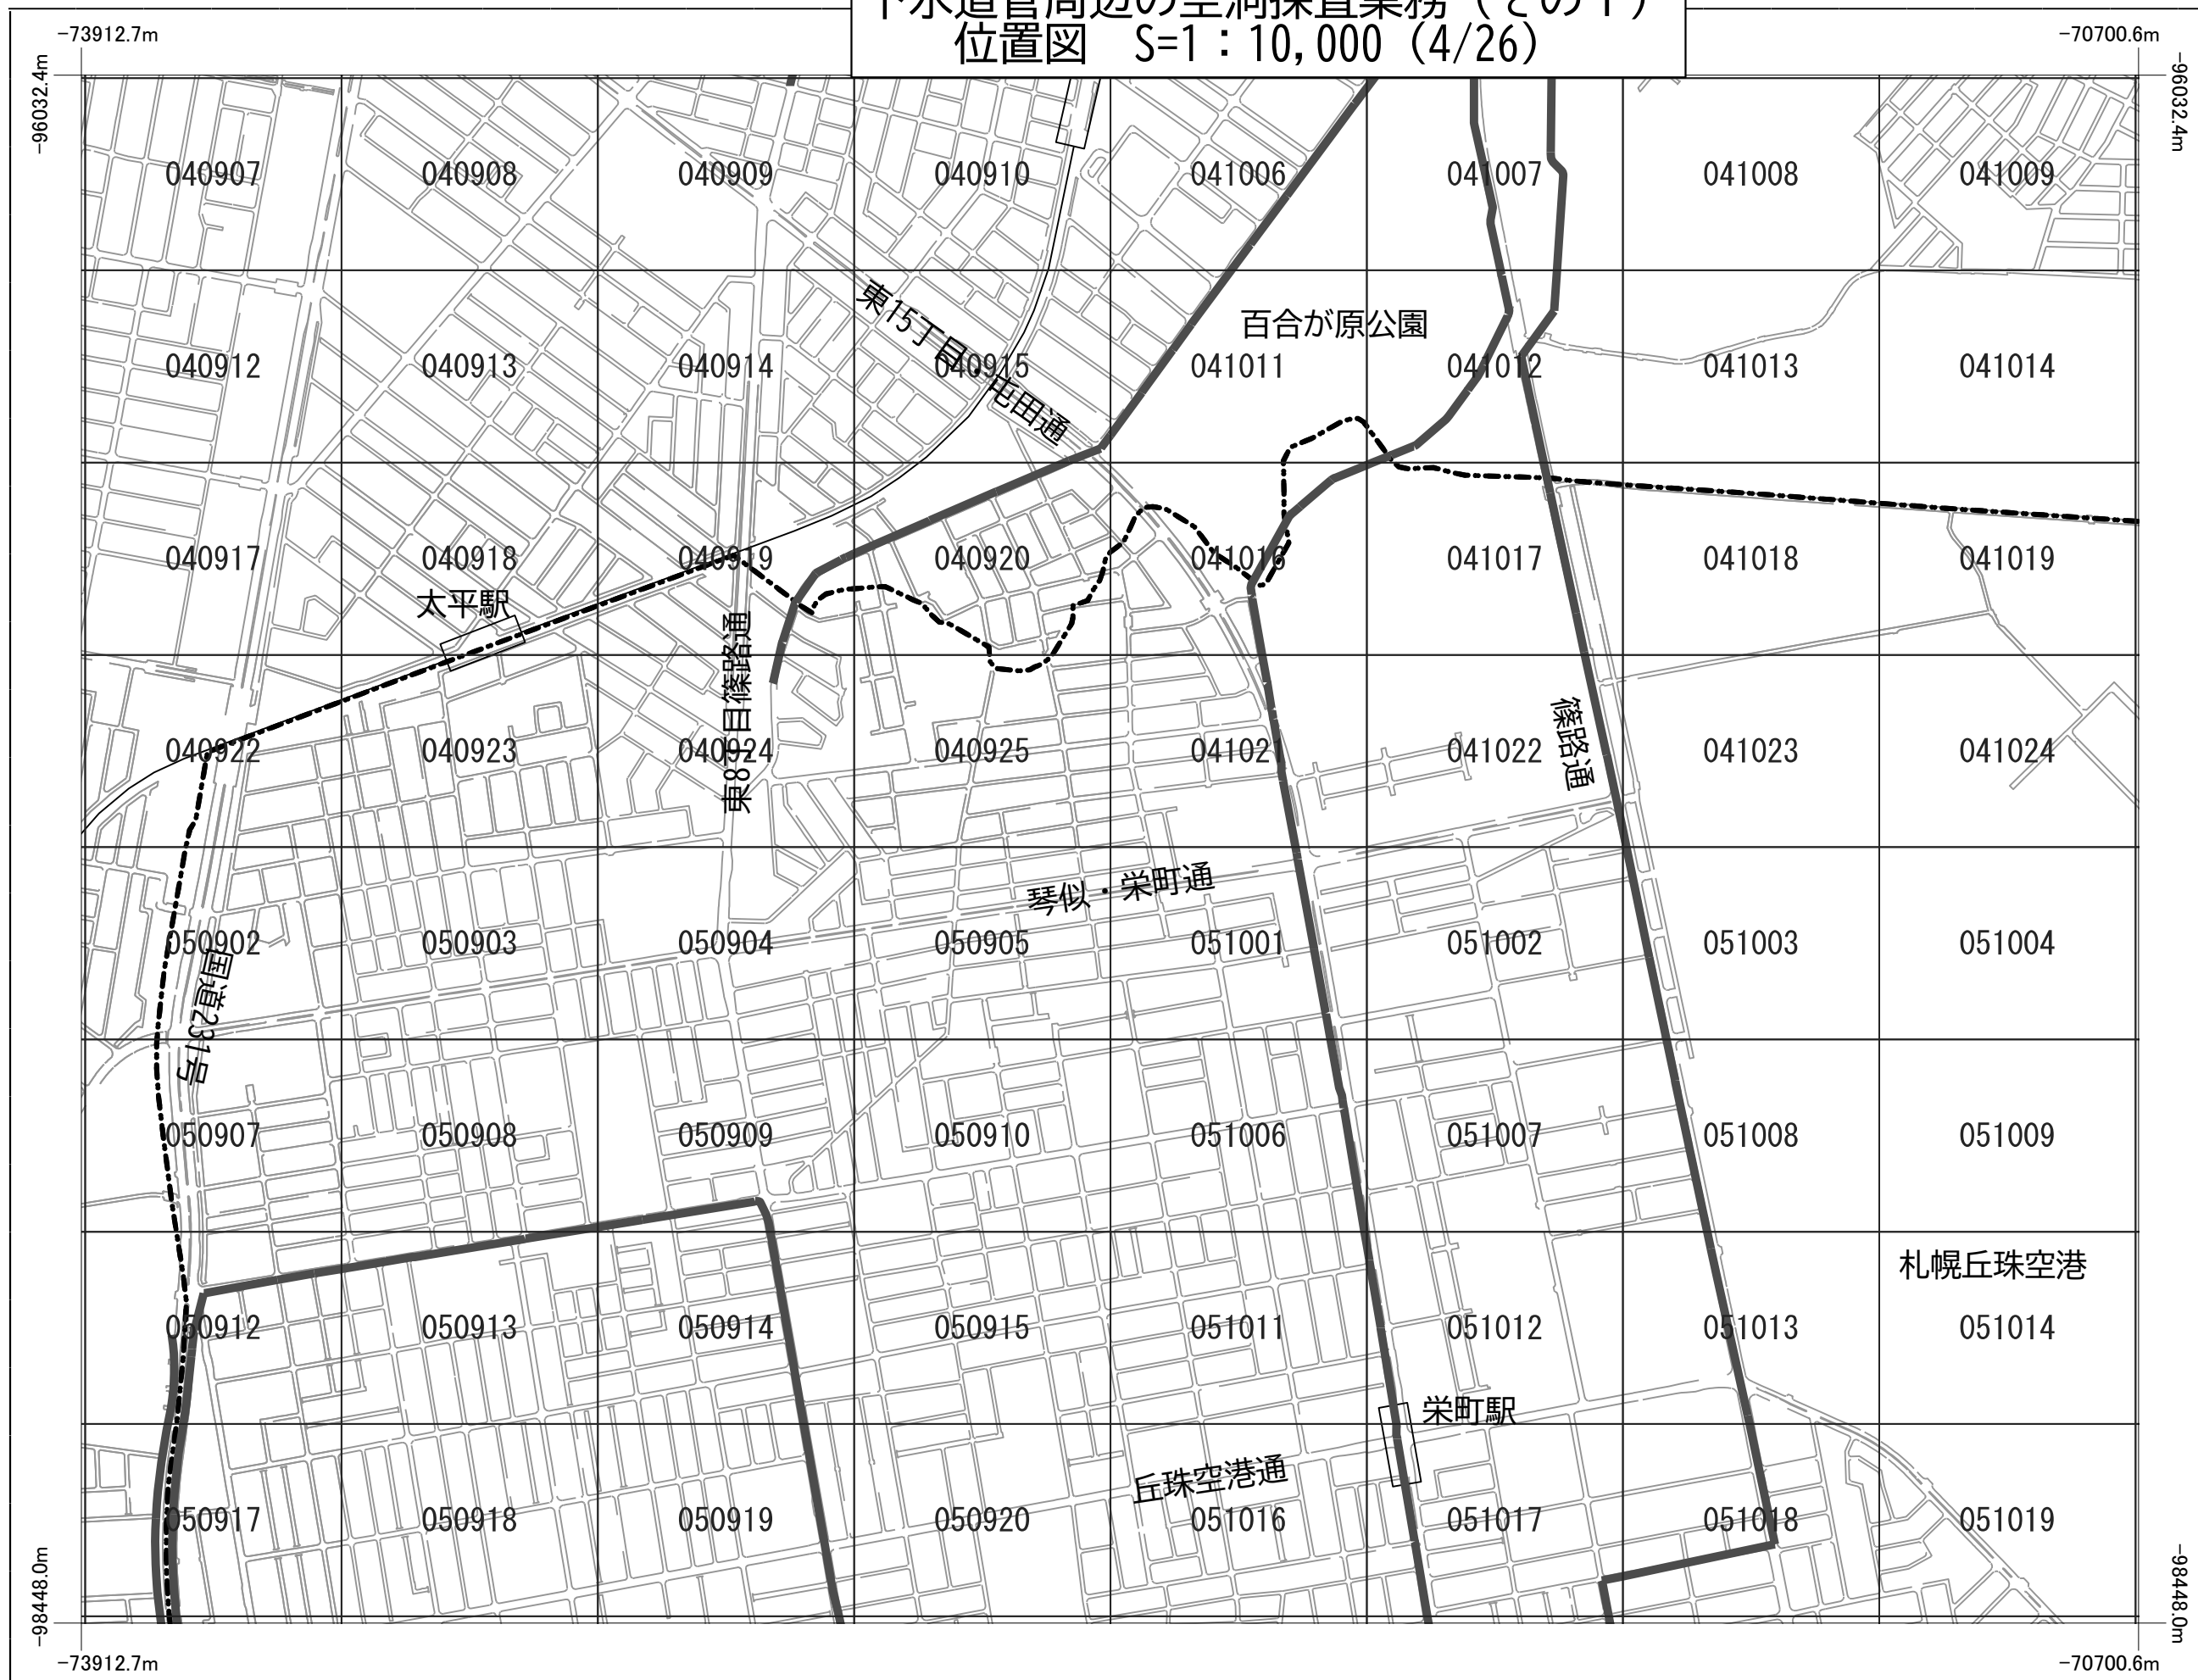

下水道管周辺の空洞探査業務（その1）
位置図 S=1：10,000（5/26）

060919

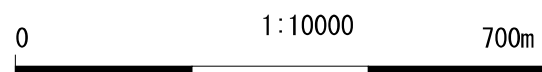

下水道管周辺の空洞探査業務（その1）
位置図 S=1：10,000（6/26）



061122



0 1:10000 700m



下水道管周辺の空洞探査業務（その1）
位置図 S=1：10,000（7/26）

041212

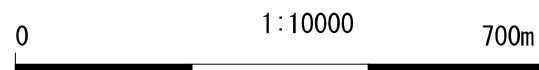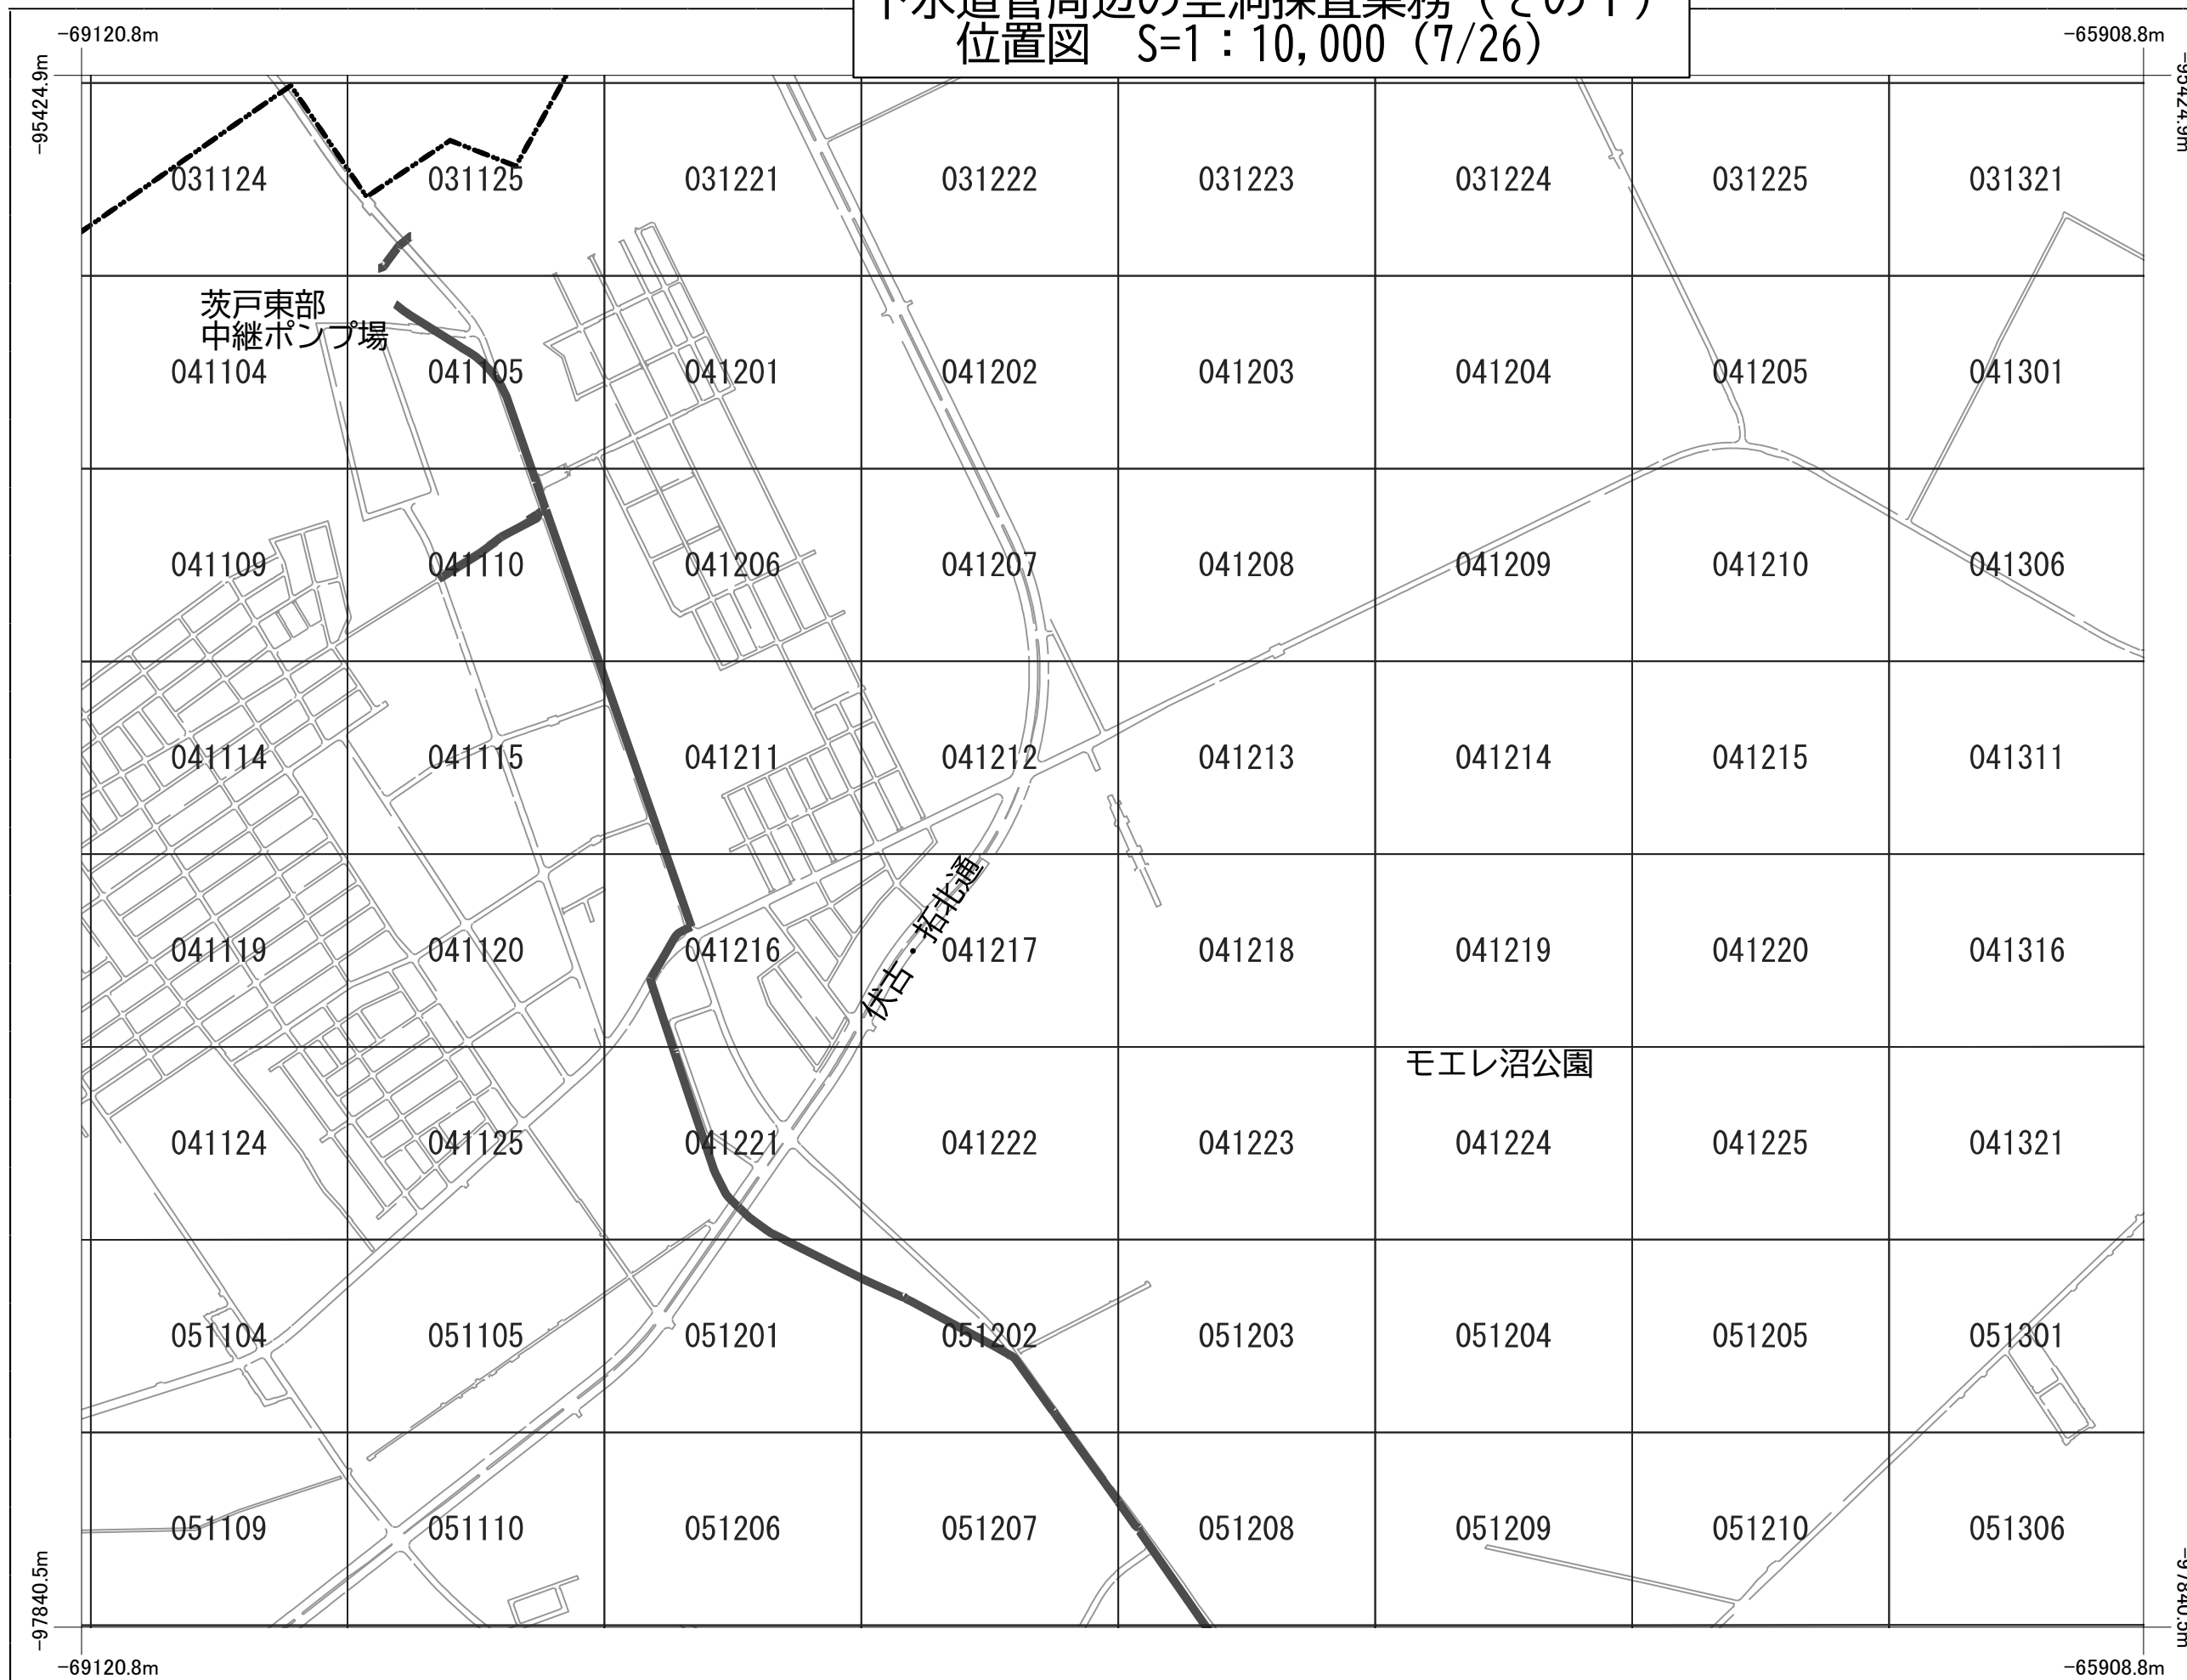

下水道管周辺の空洞探査業務（その１）
位置図 S=1：10,000（8/26）

061210

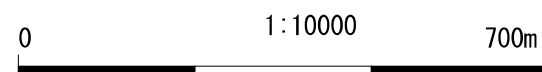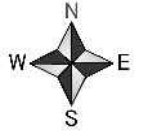

下水道管周辺の空洞探査業務（その1）
位置図 S=1：10,000（9/26）

071225

