



下水道管周辺の空洞探査業務（その2）
位置図 S=1：10,000（1/12）

030411

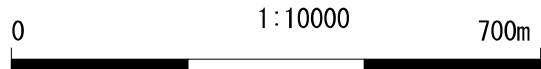



下水道管周辺の空洞探査業務（その2）
位置図 S=1：10,000（2/12）

030509

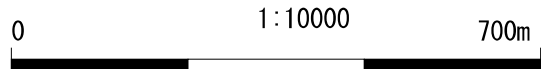


下水道管周辺の空洞探査業務（その2）
位置図 S=1：10,000（3/12）

050405

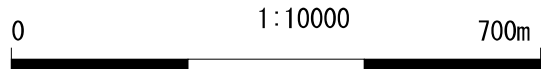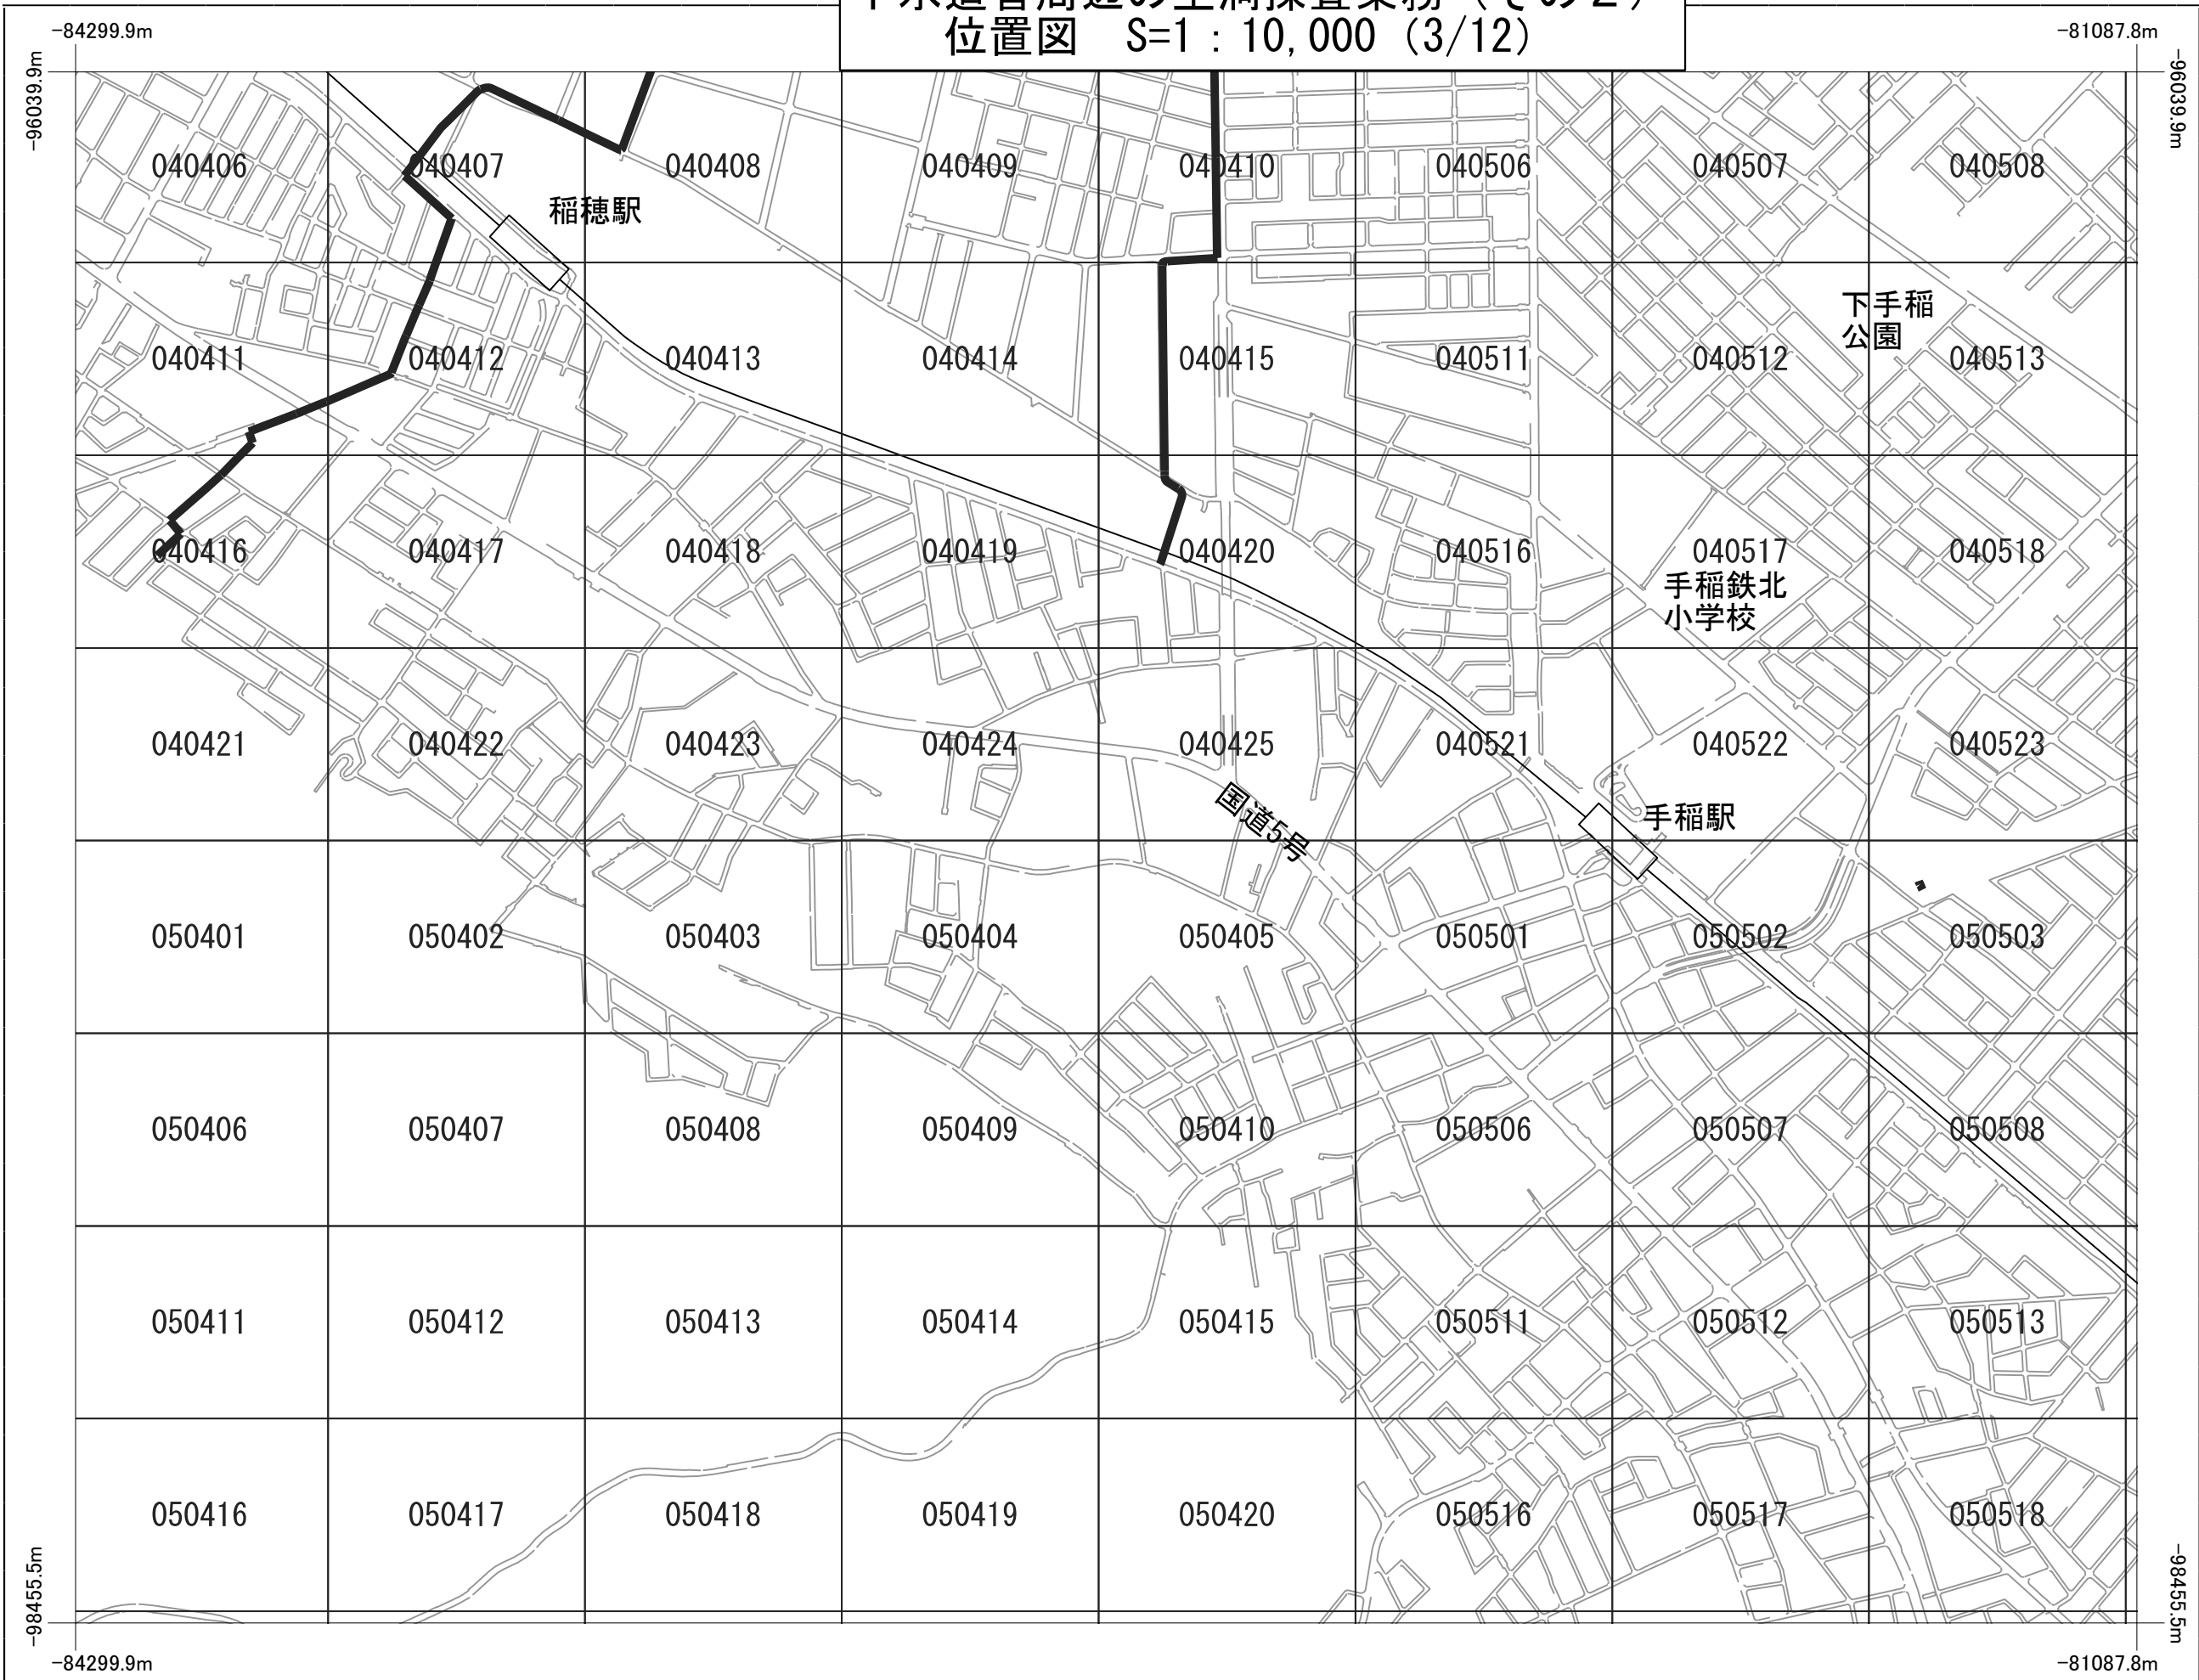



下水道管周辺の空洞探査業務（その２）
位置図 S=1：10,000（4/12）

050602

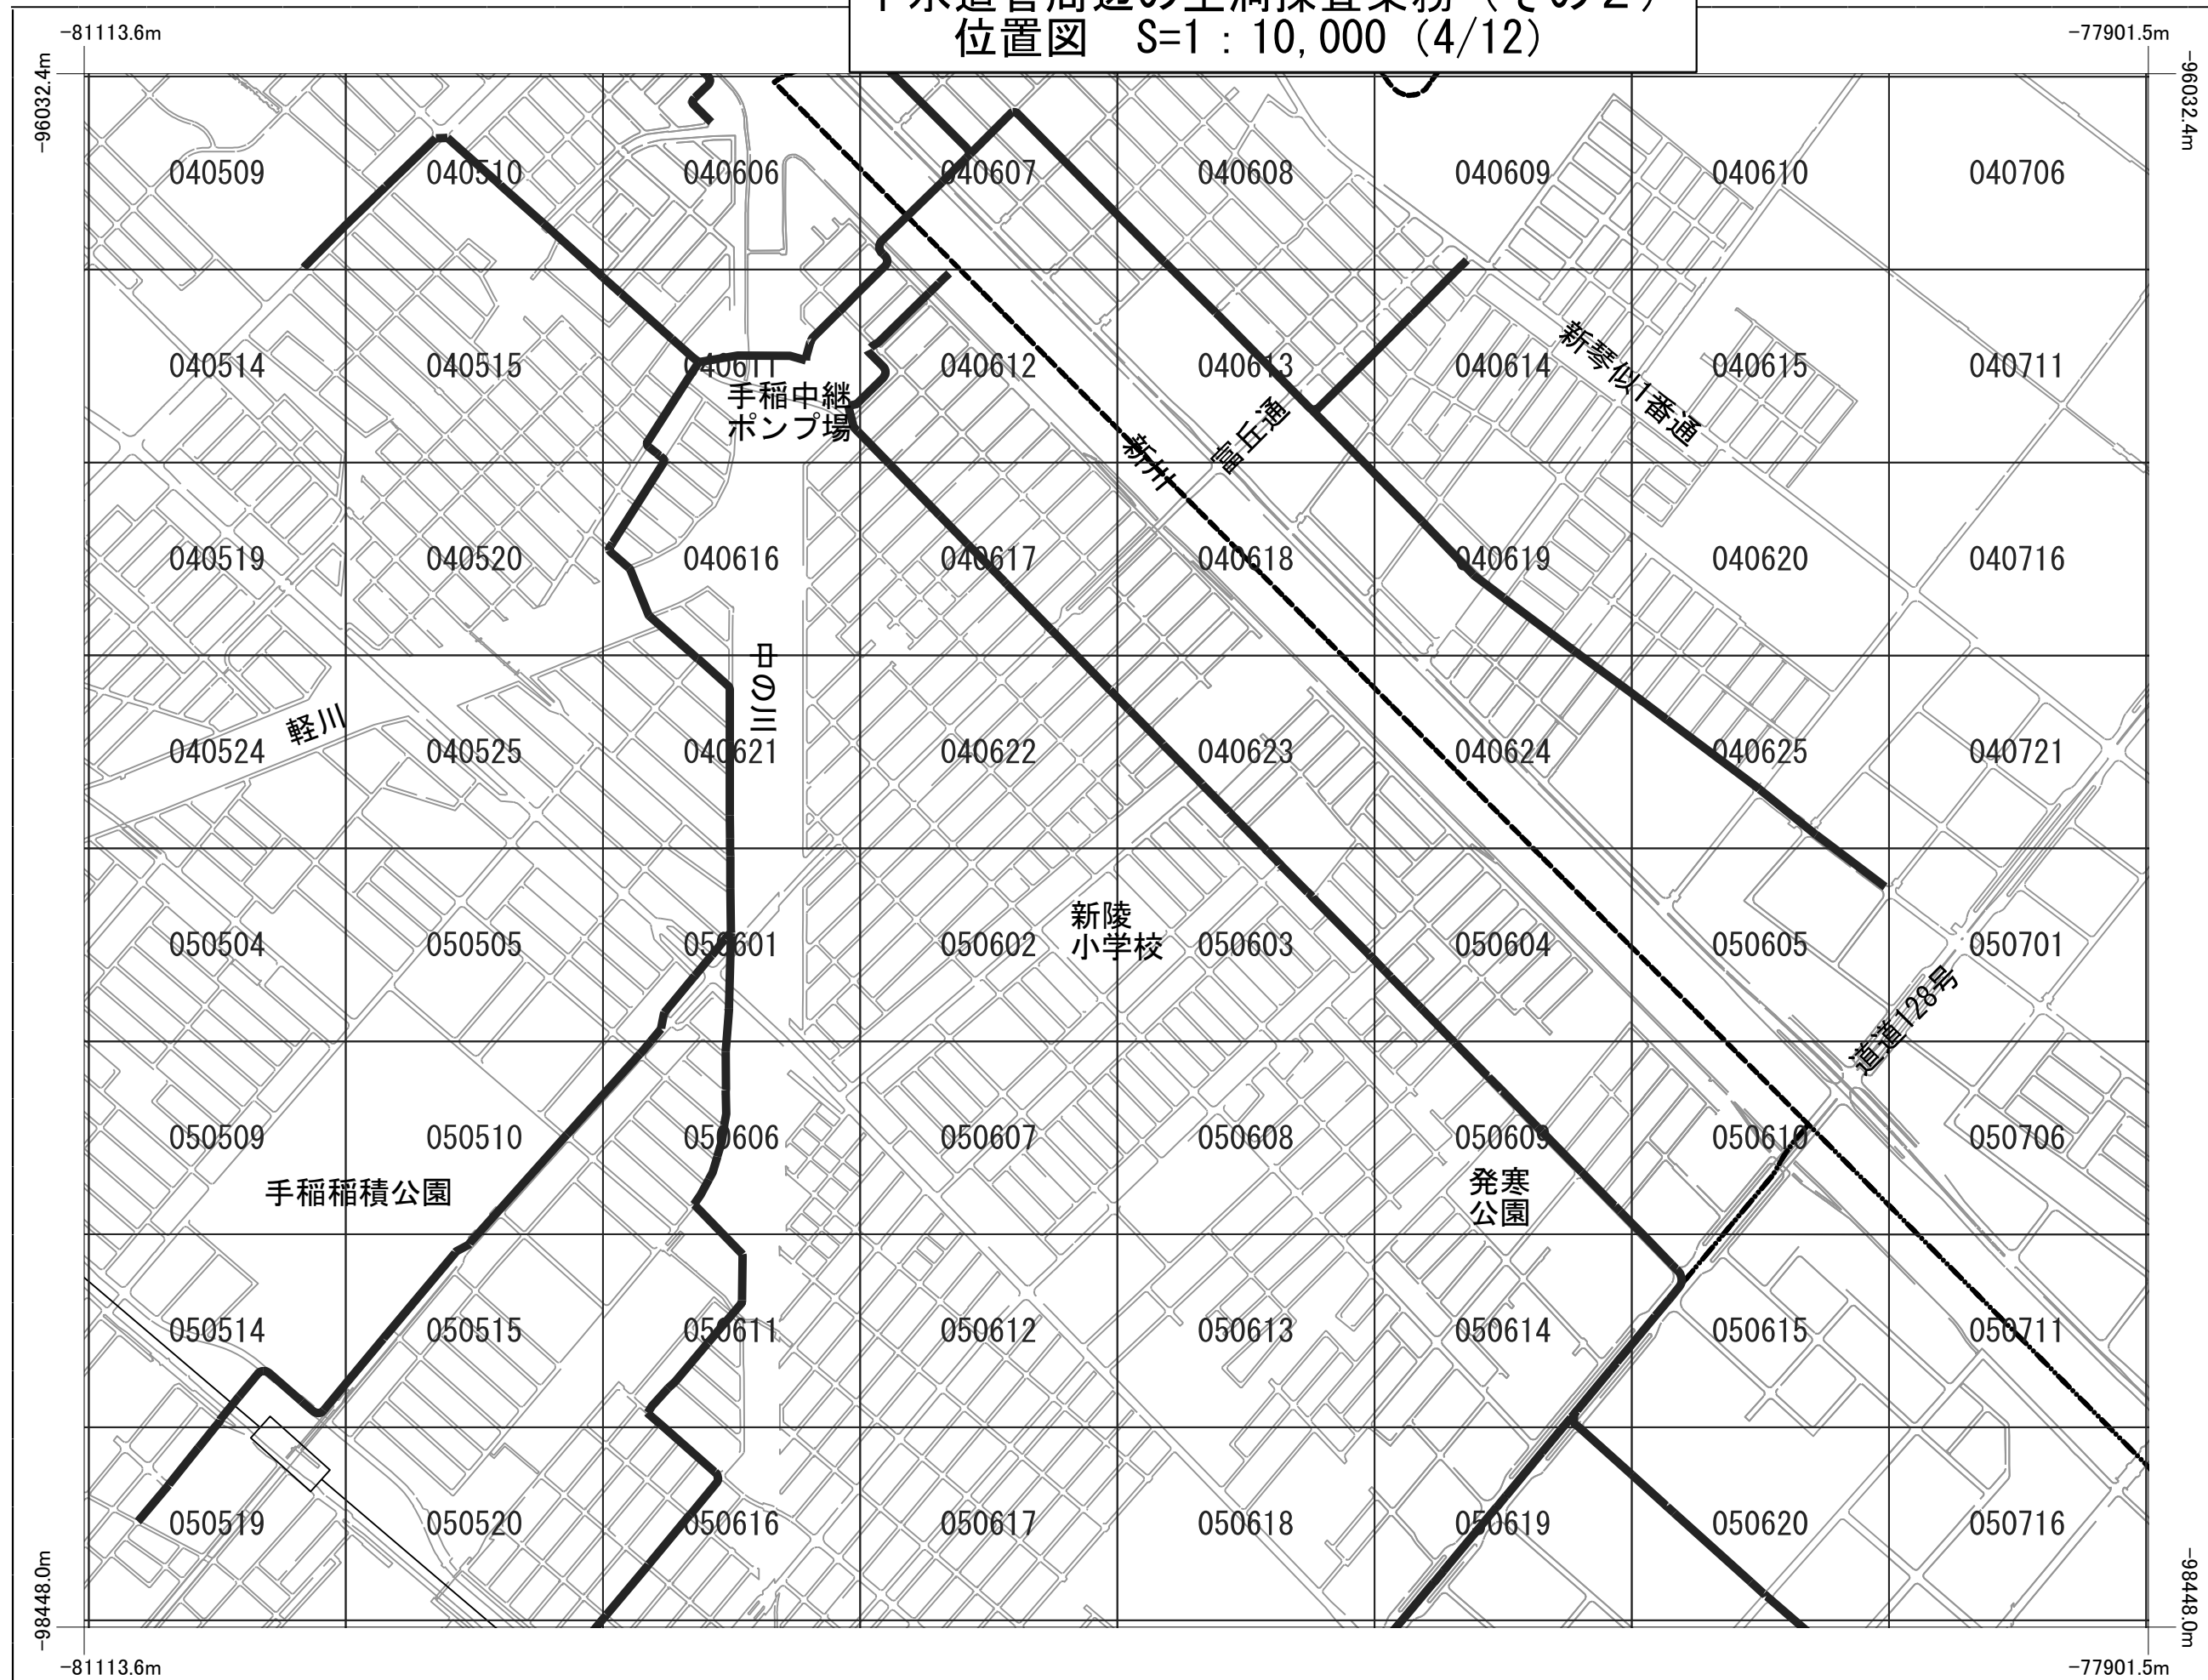


下水道管周辺の空洞探査業務（その2）
位置図 S=1：10,000（5/12）

060619

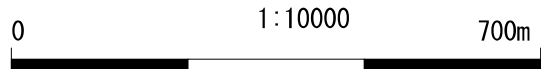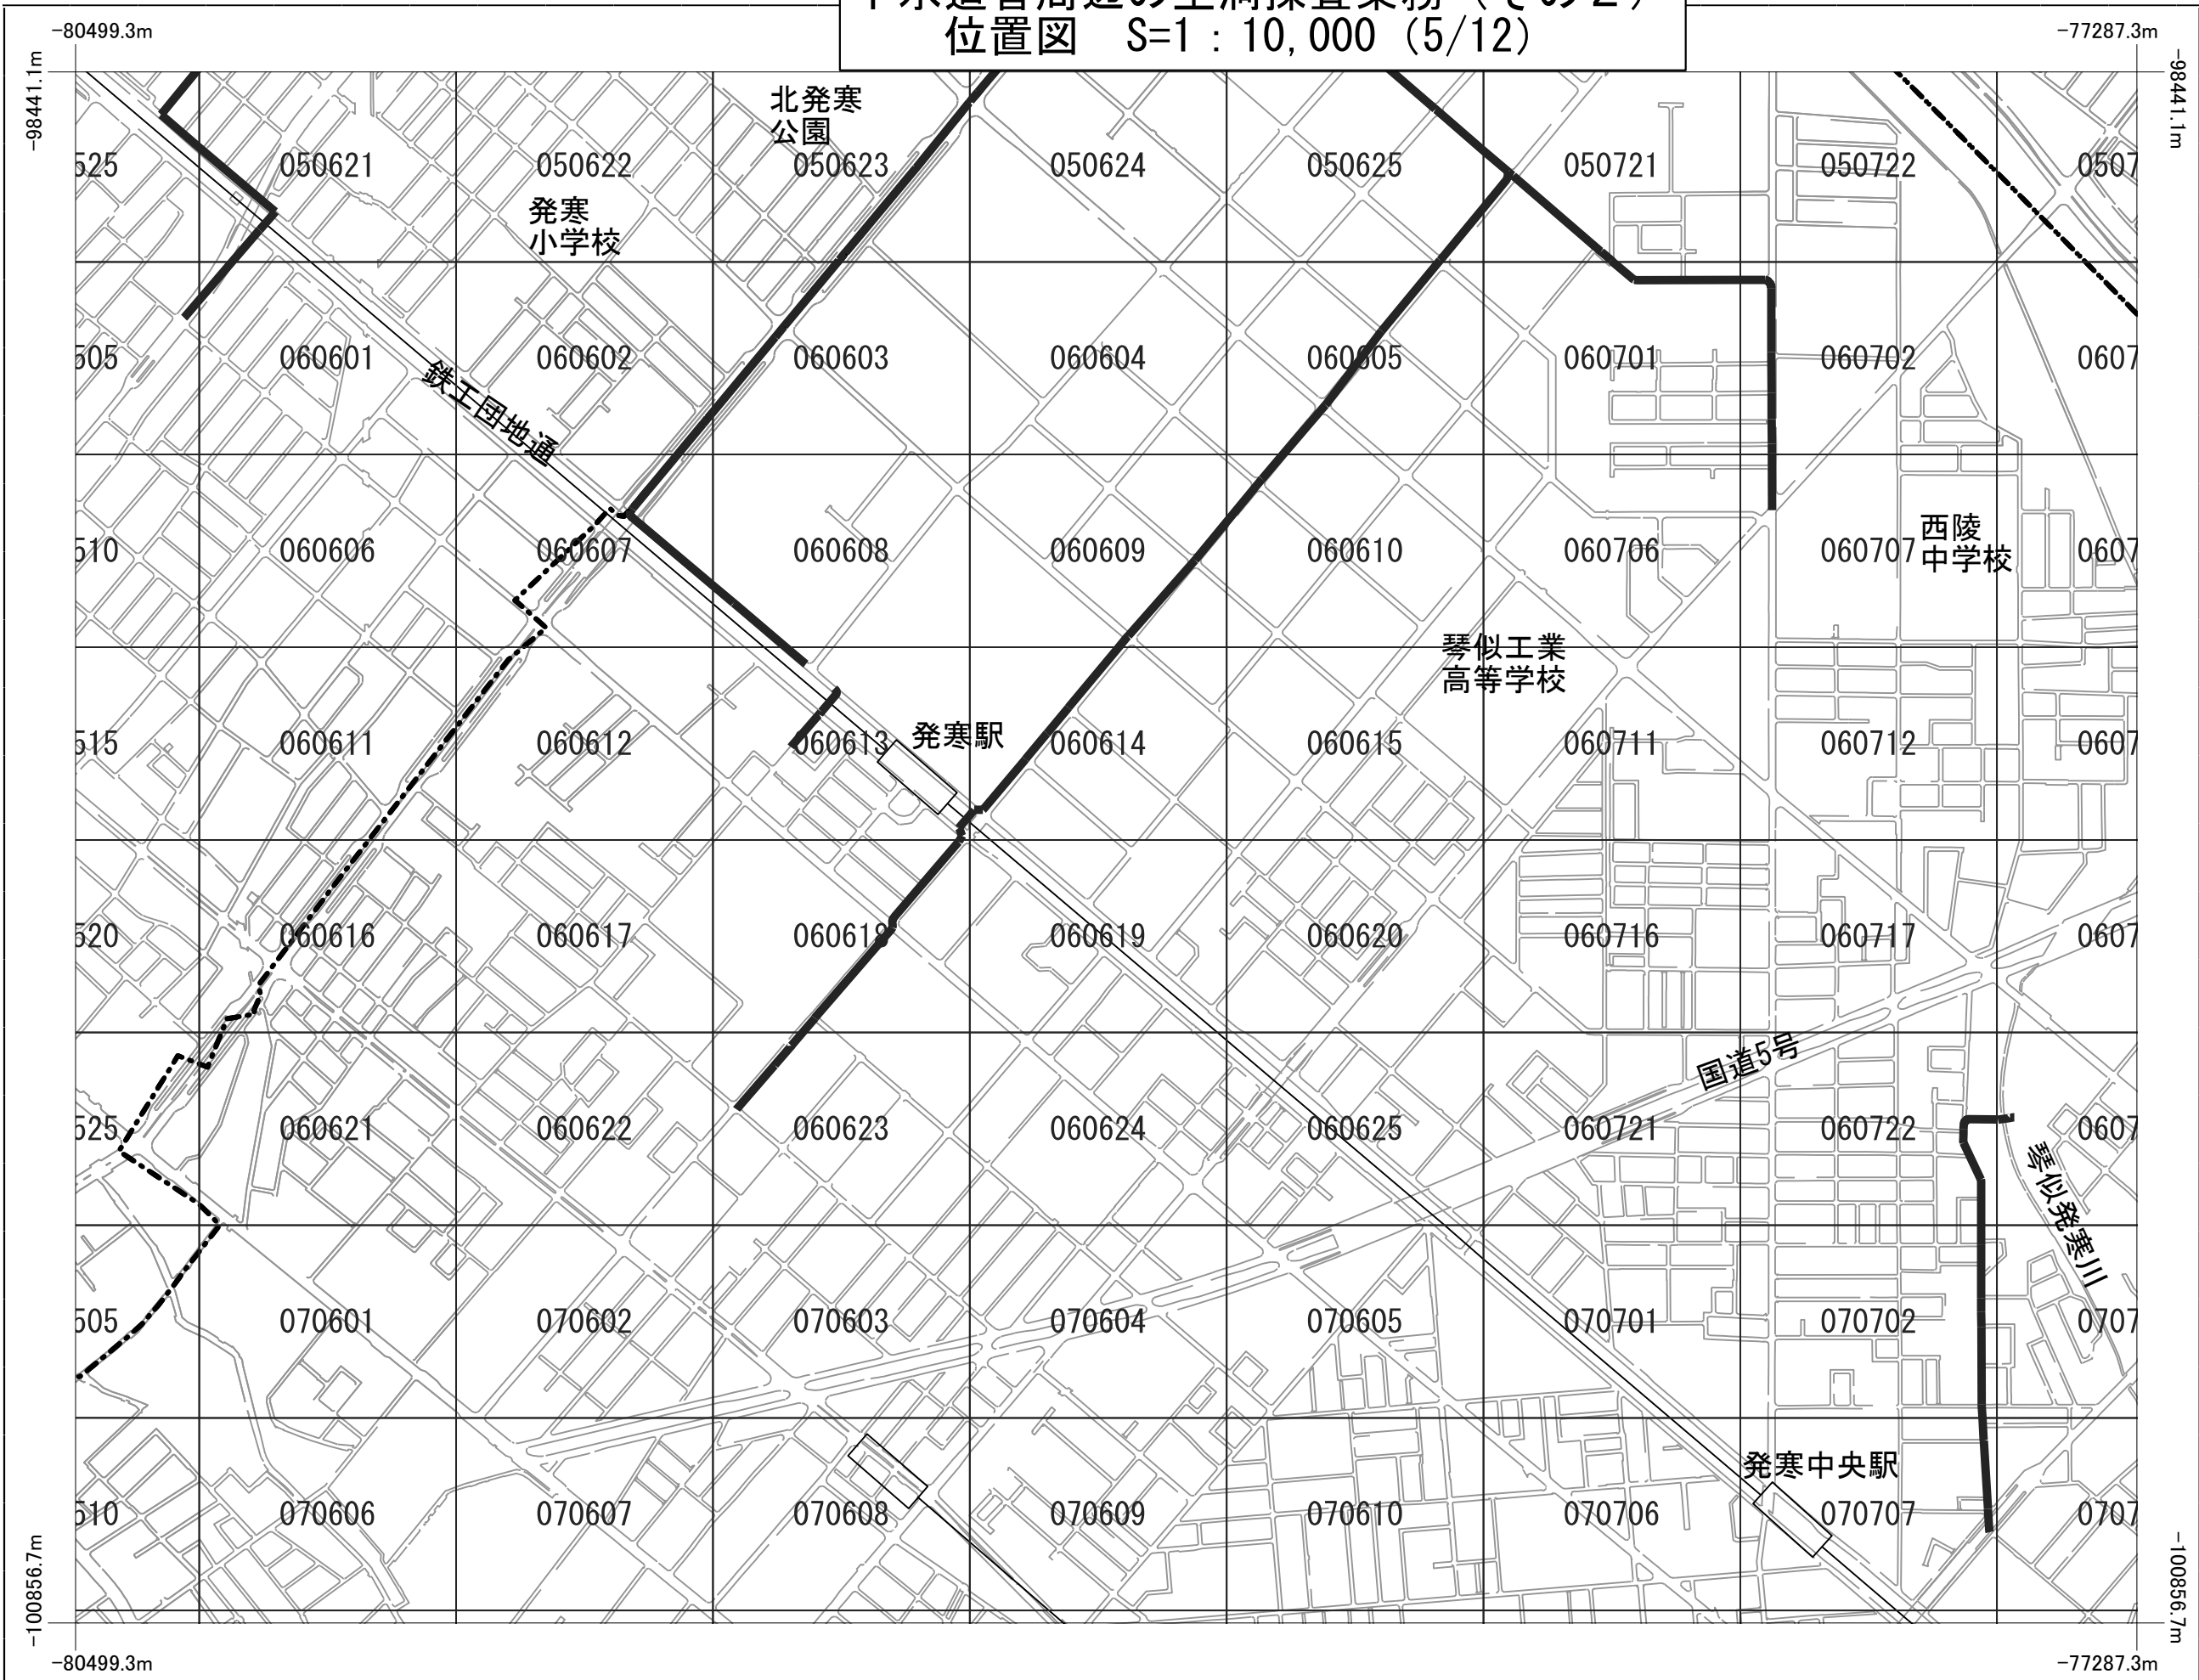


下水道管周辺の空洞探査業務（その2）
位置図 S=1：10,000（6/12）

080604

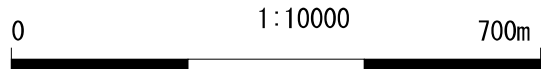



下水道管周辺の空洞探査業務（その2）
位置図 S=1：10,000（7/12）

090518

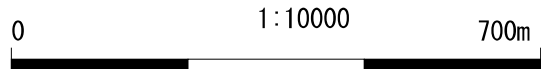



下水道管周辺の空洞探査業務（その2）
位置図 S=1：10,000（8/12）

030710

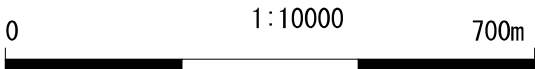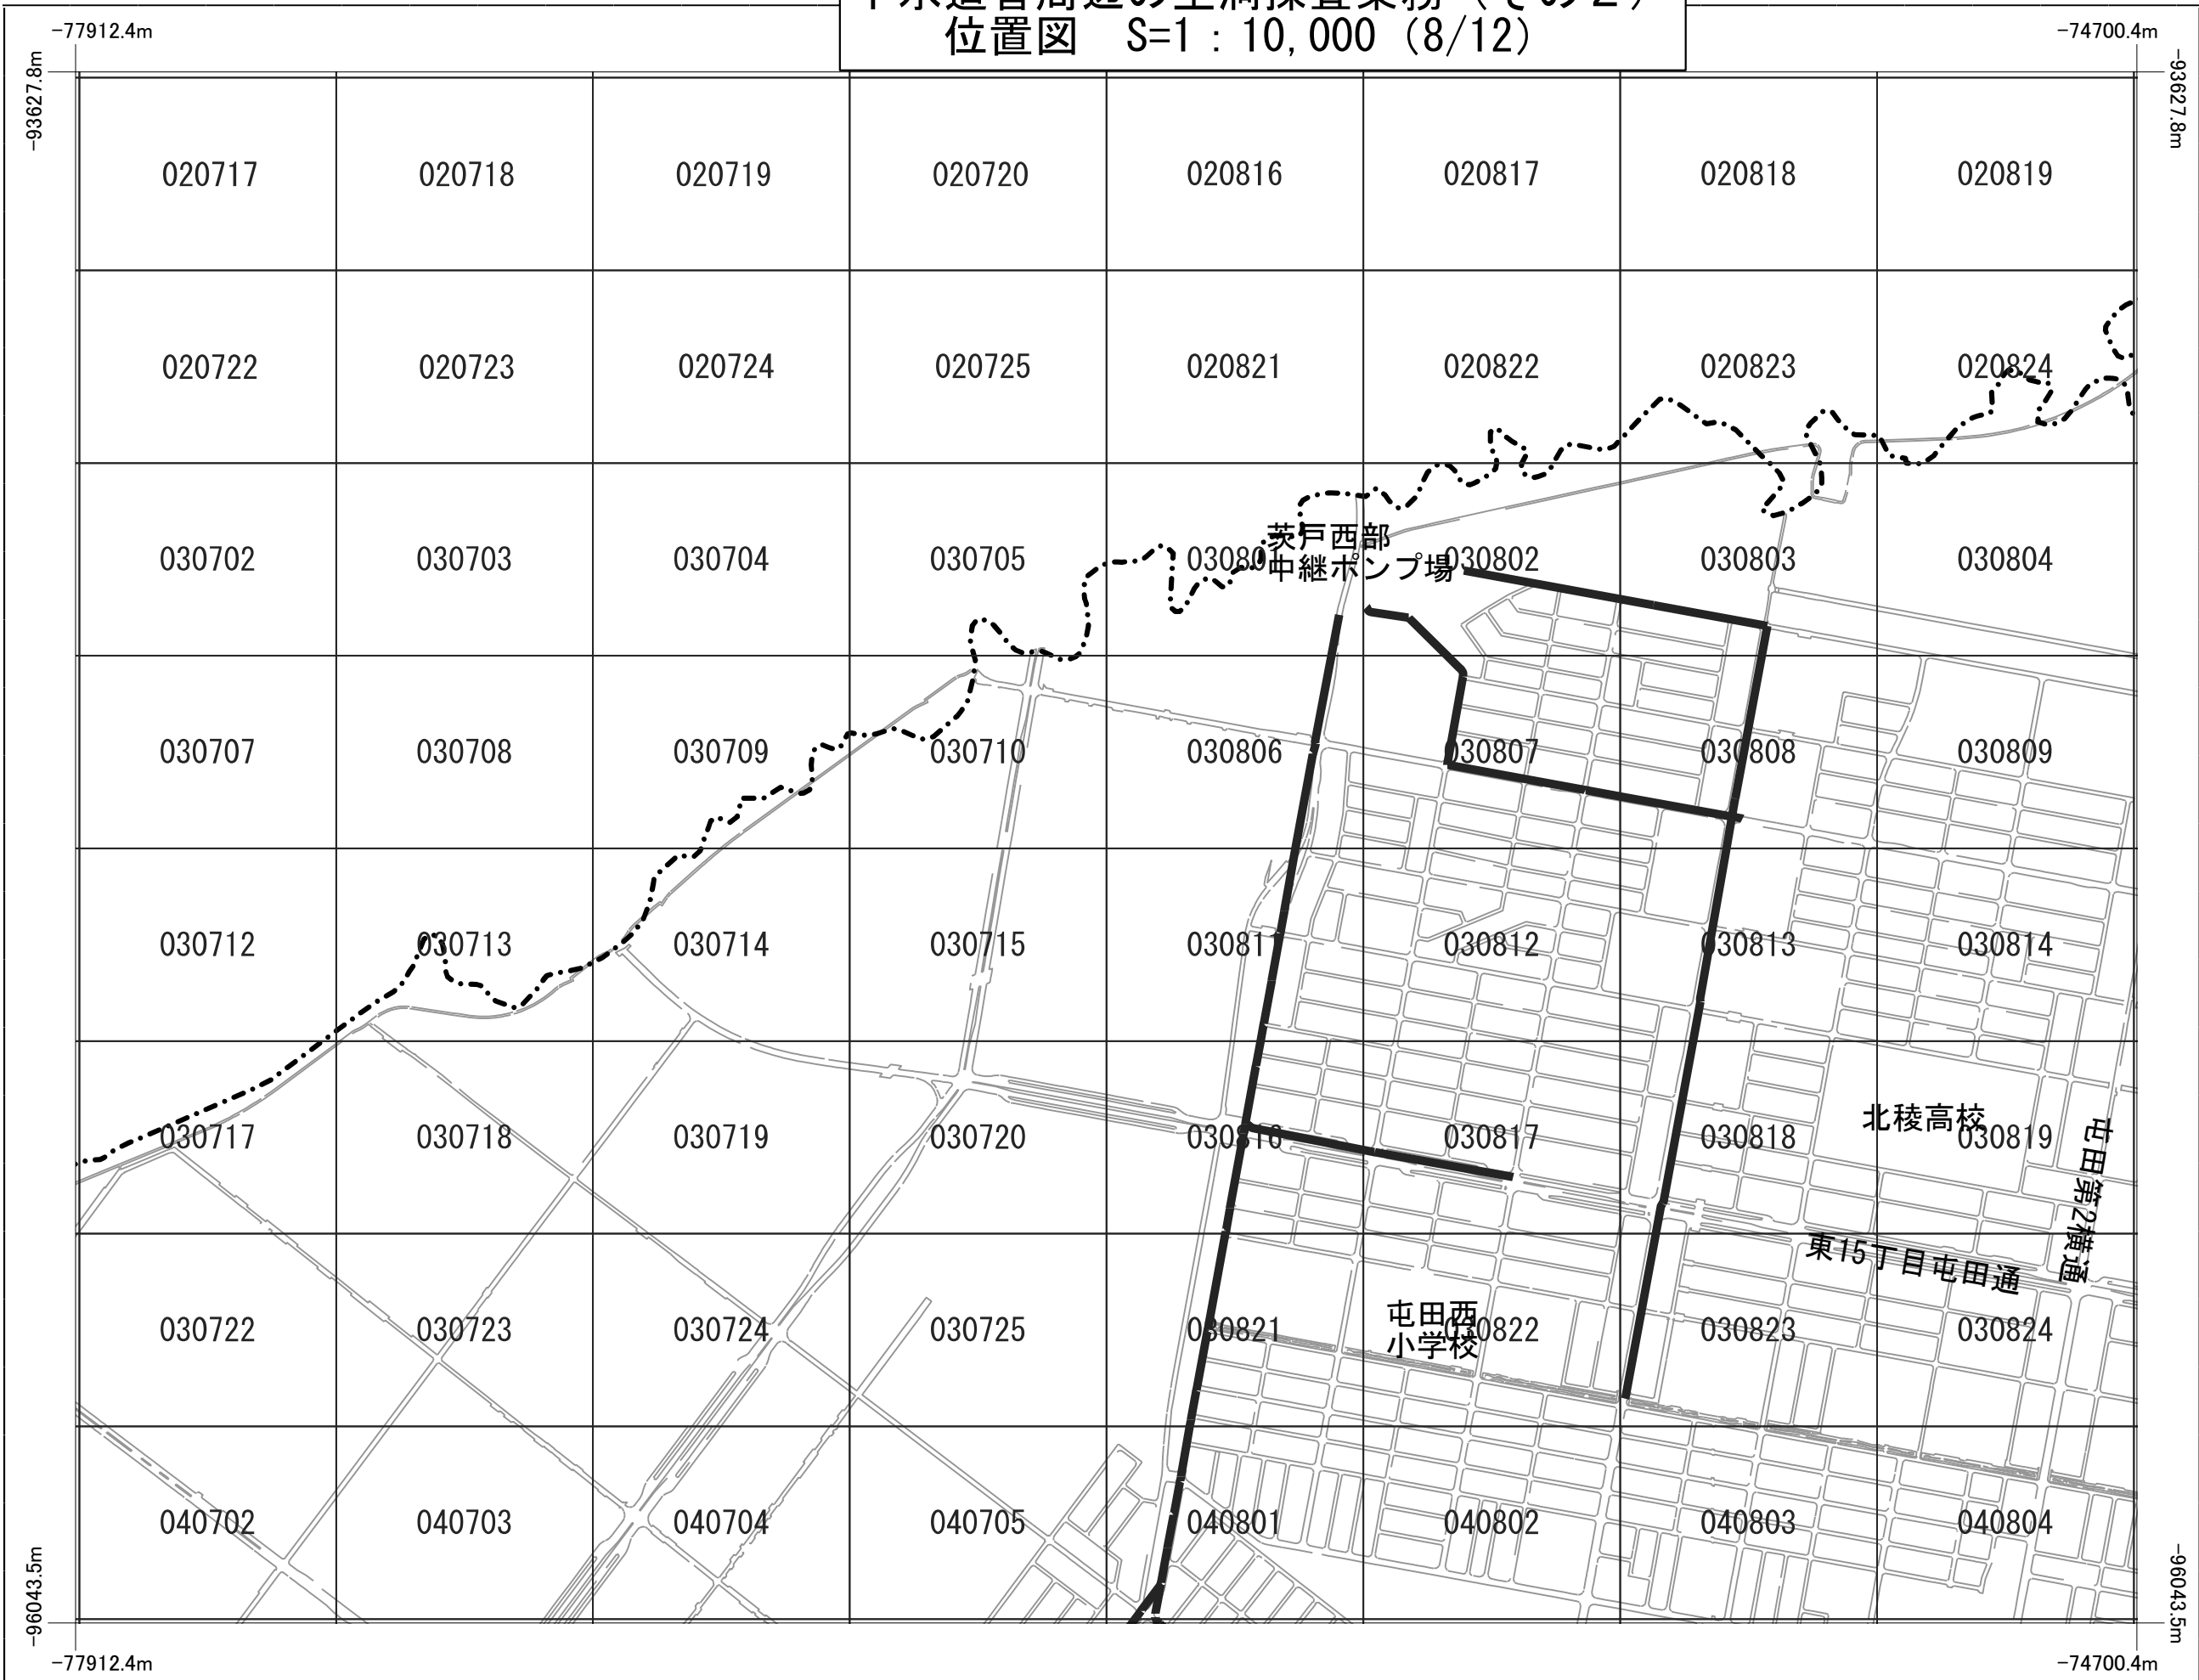


下水道管周辺の空洞探査業務（その2）
位置図 S=1：10,000（10/12）

050904

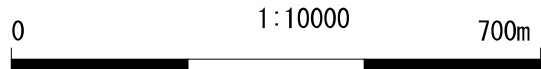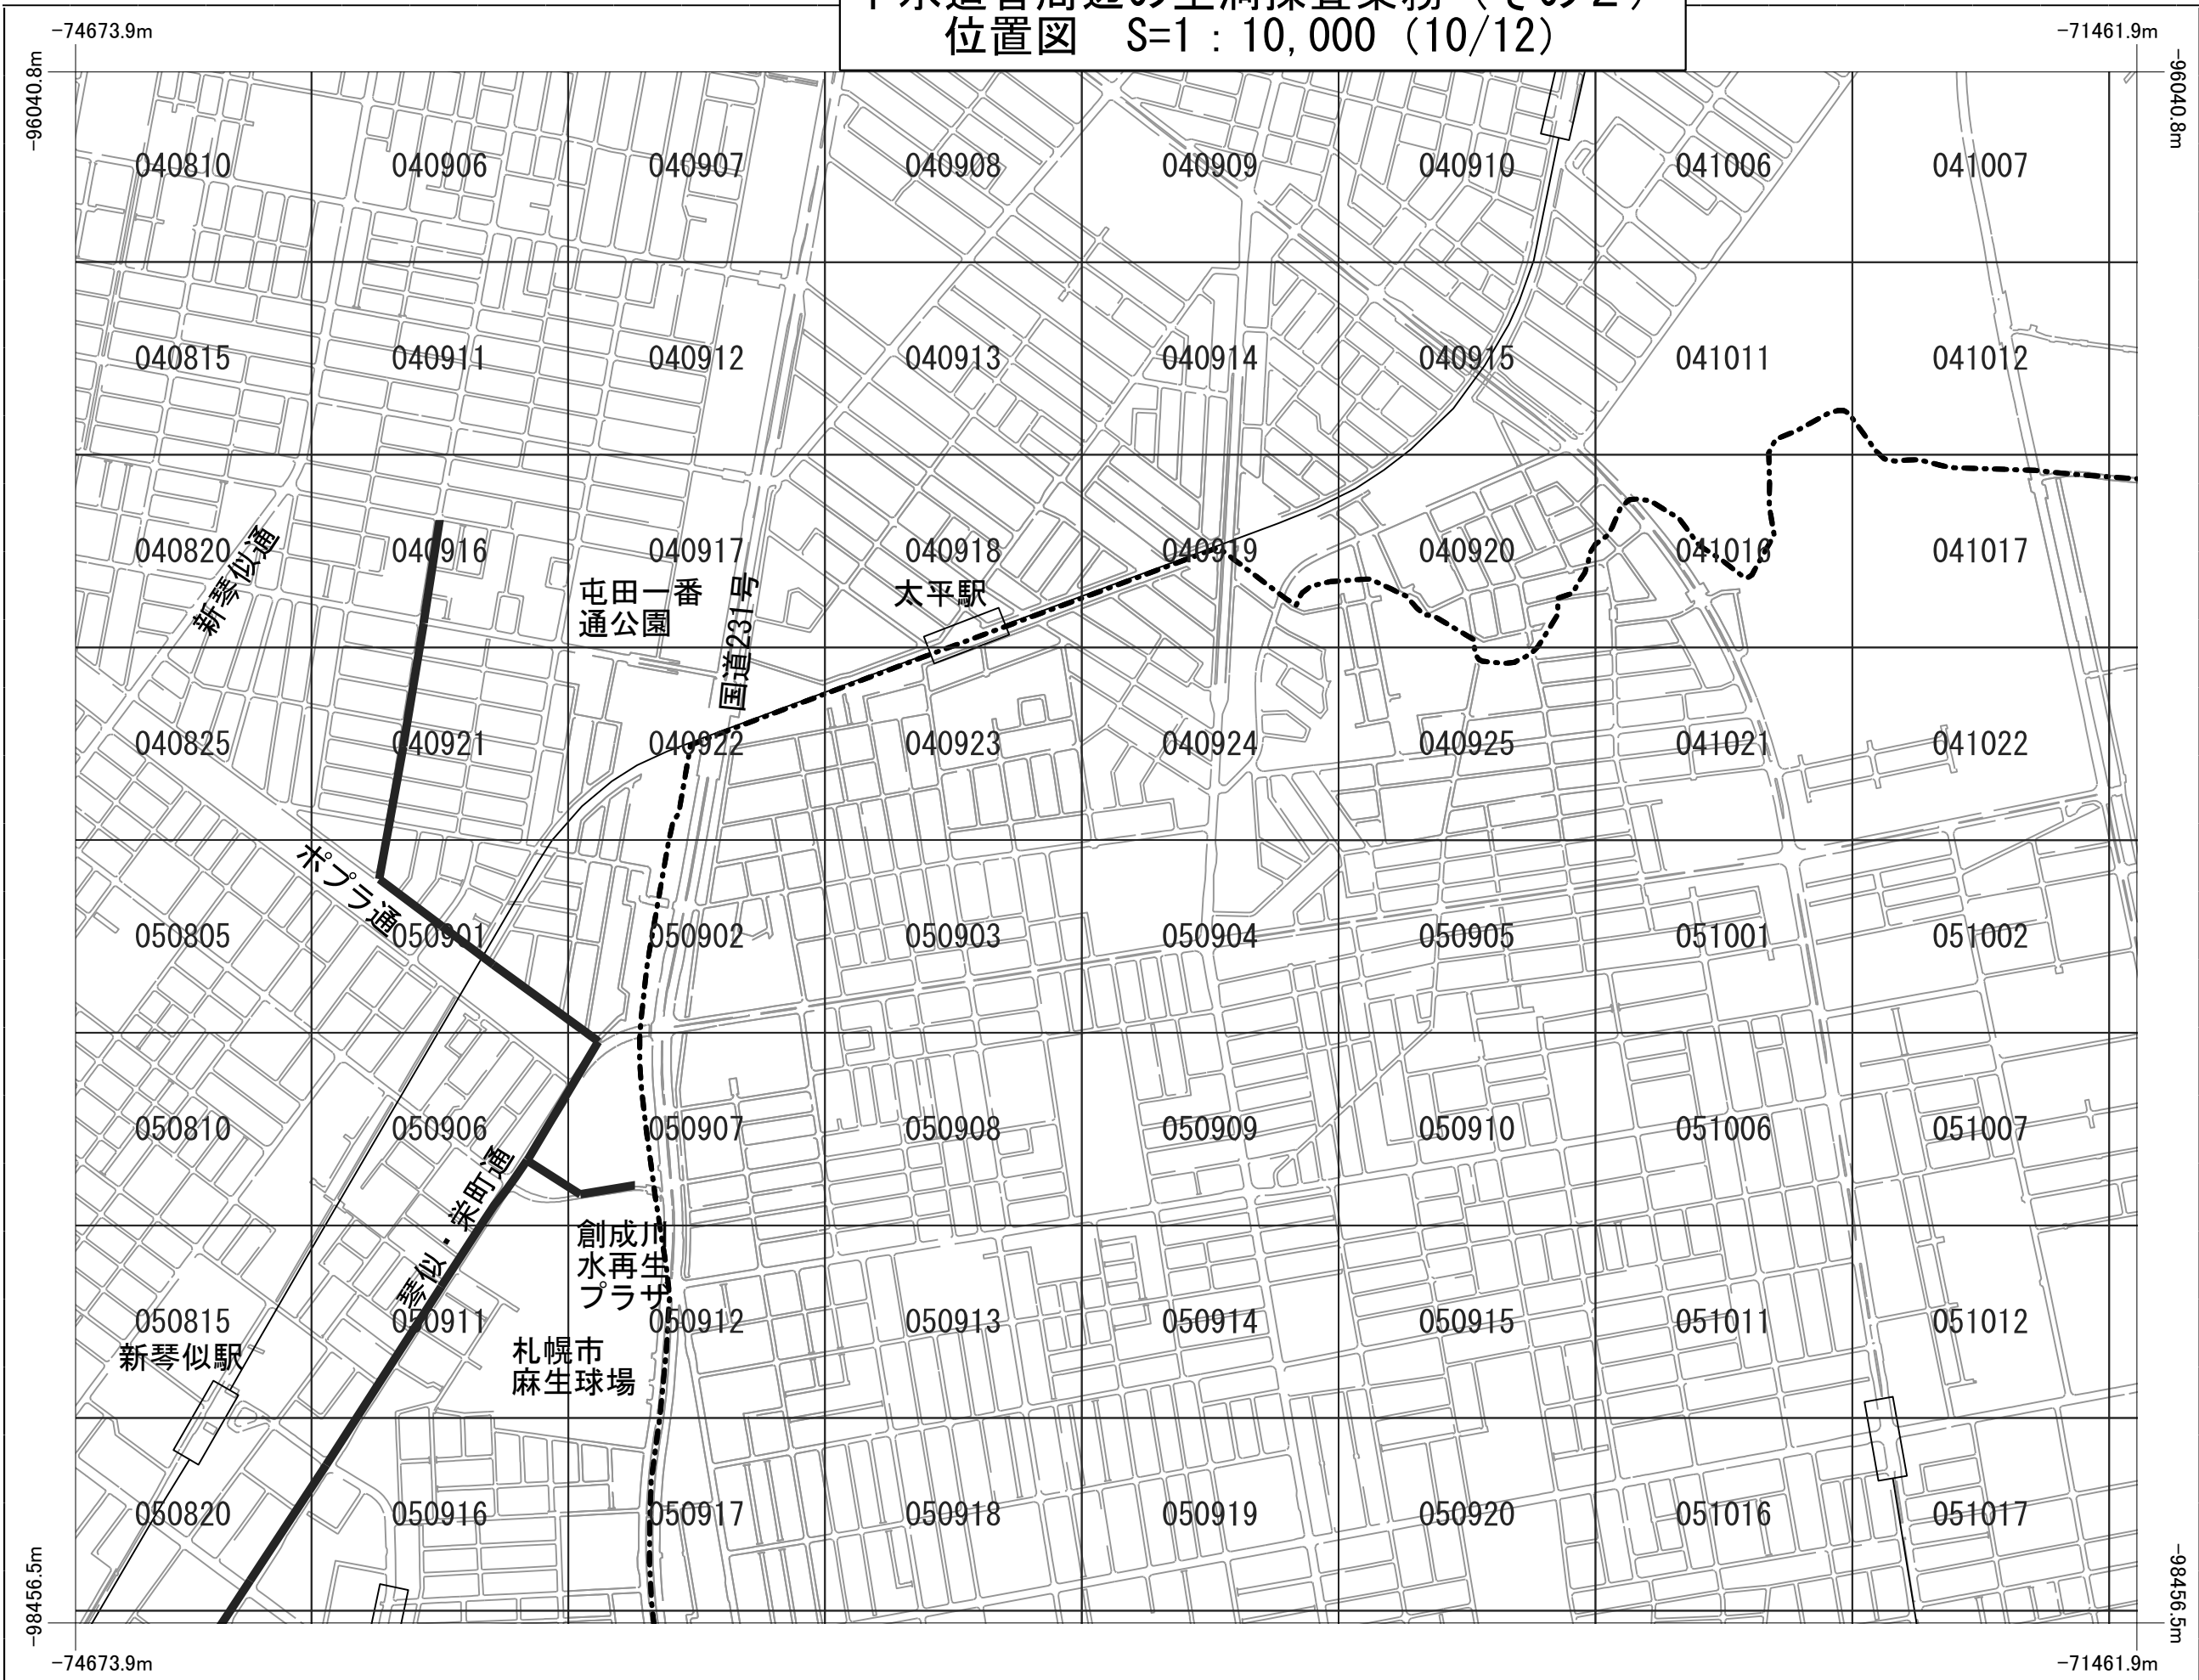

下水道管周辺の空洞探査業務（その2）
位置図 S=1：10,000（11/12）

060820

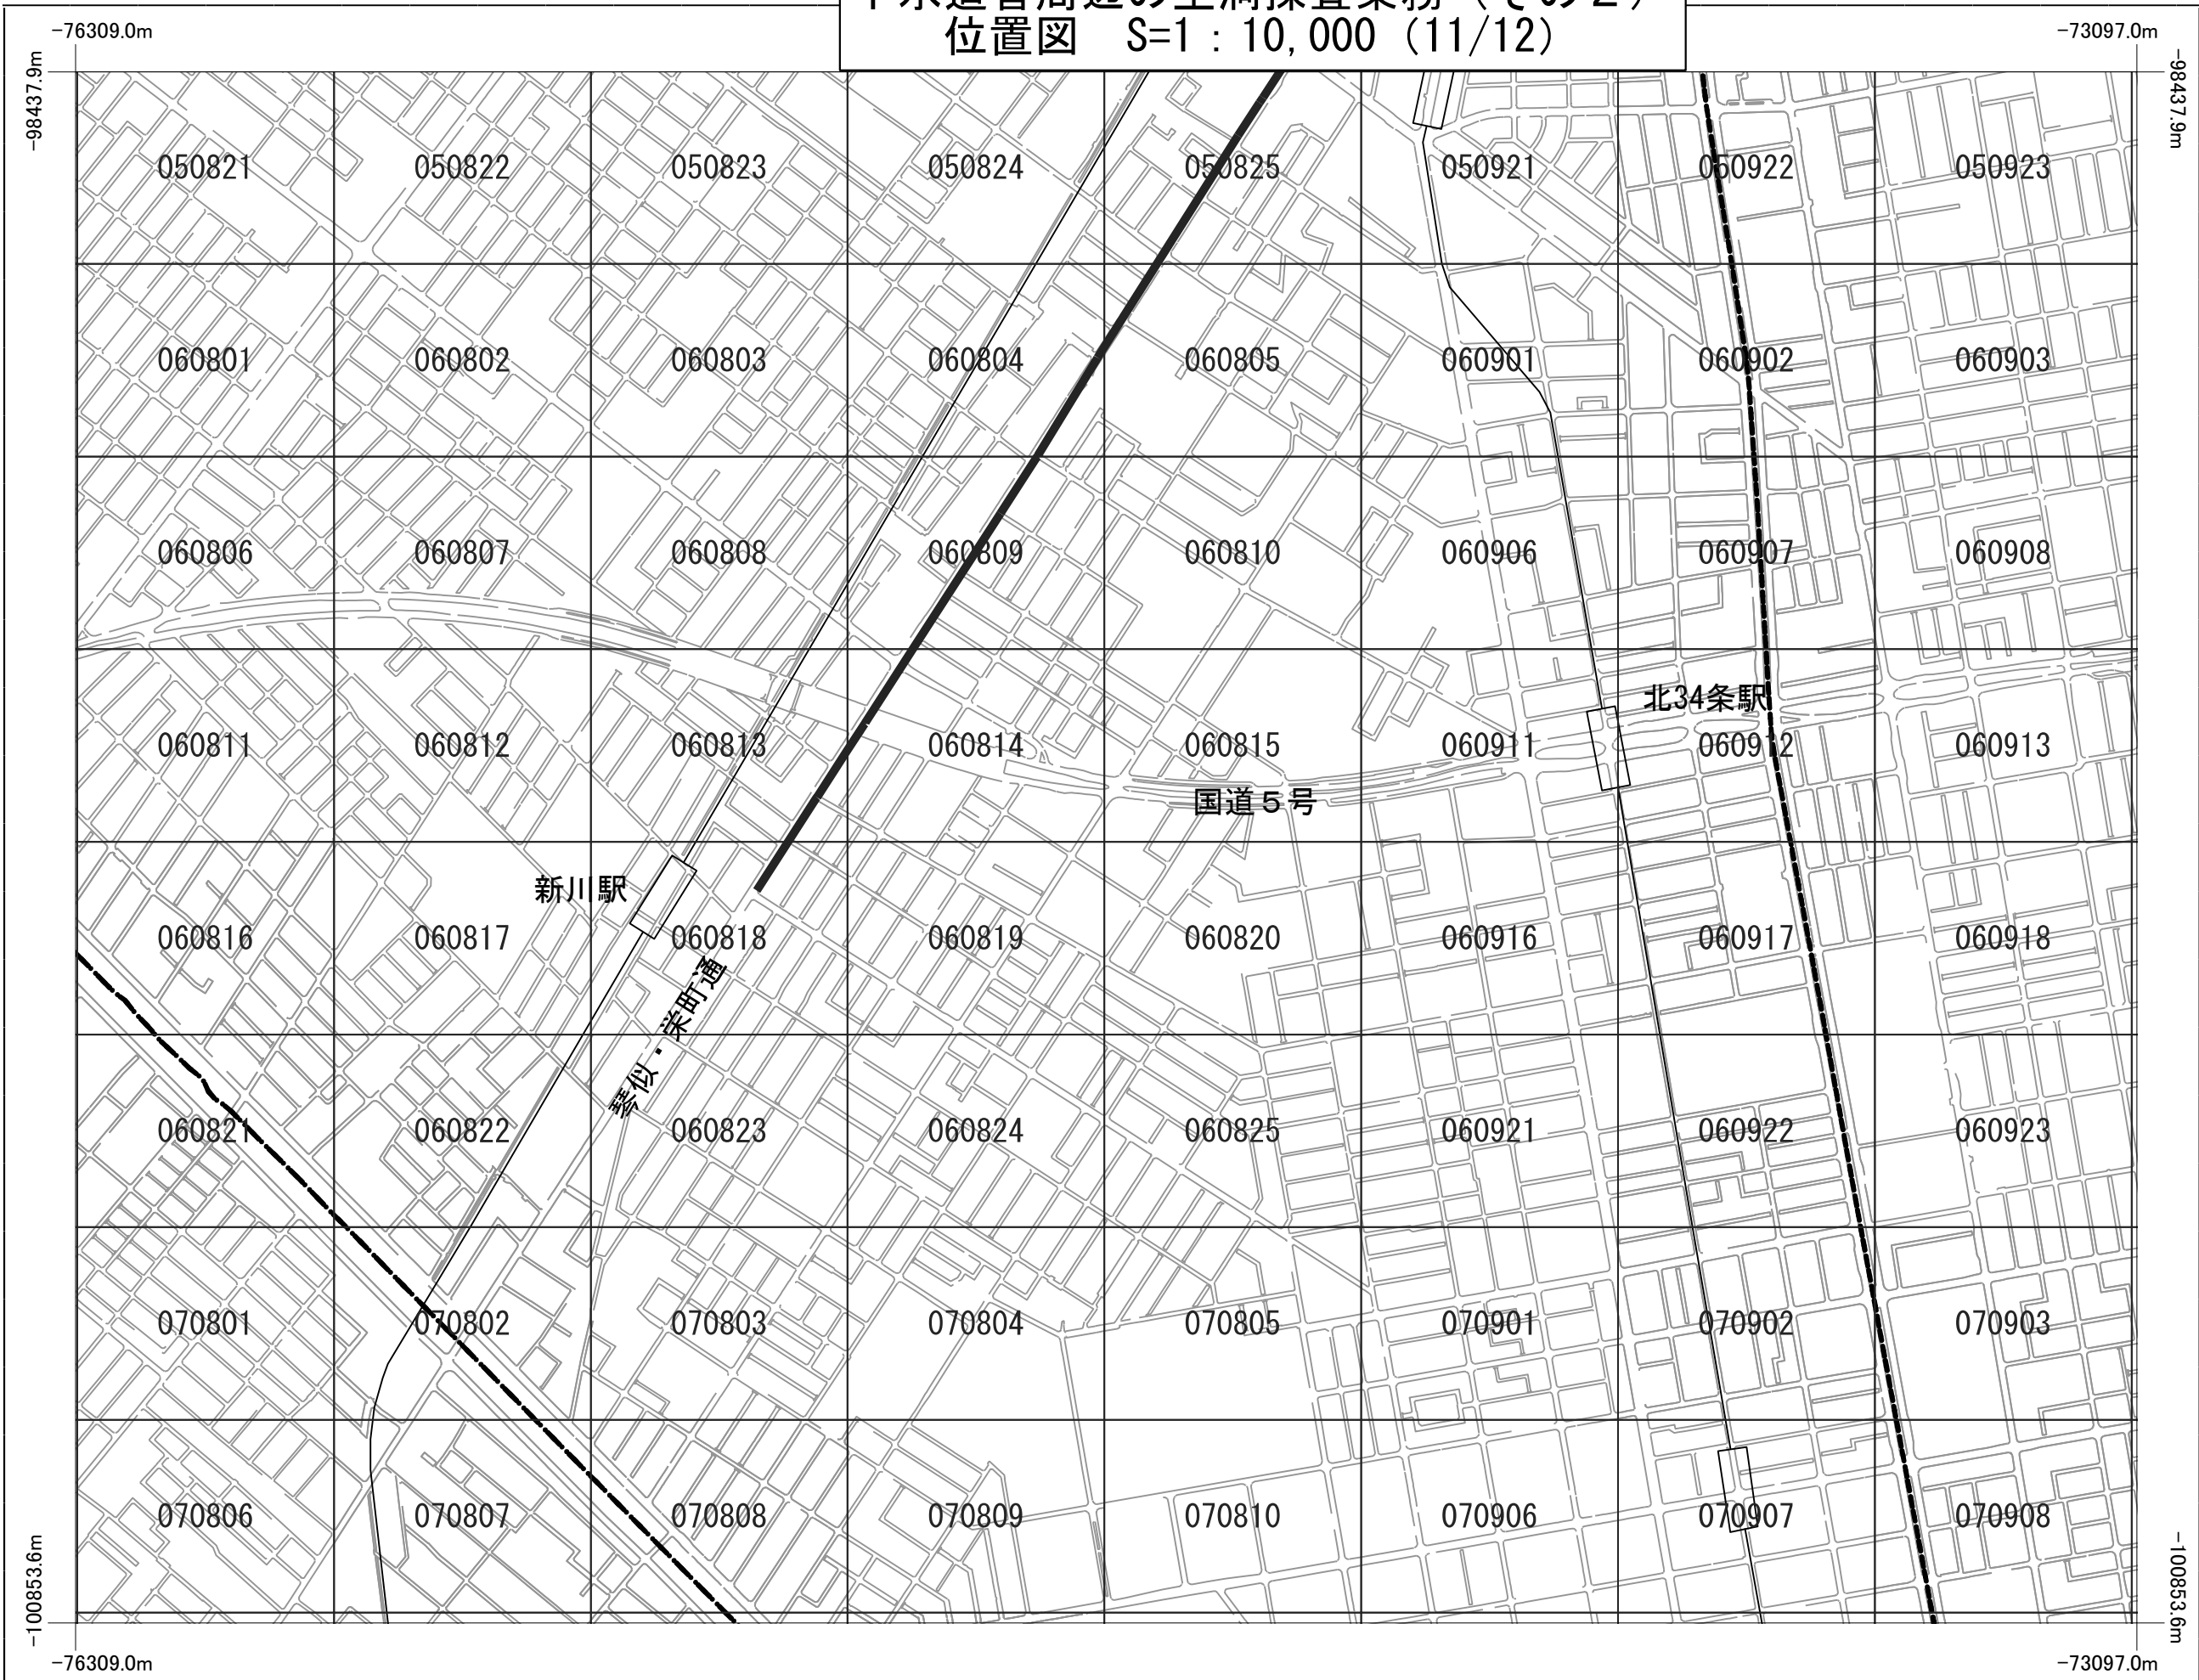

下水道管周辺の空洞探査業務（その2）
位置図 S=1：10,000（12/12）

020919

