


円山競技場除雪圧雪業務・範囲図面

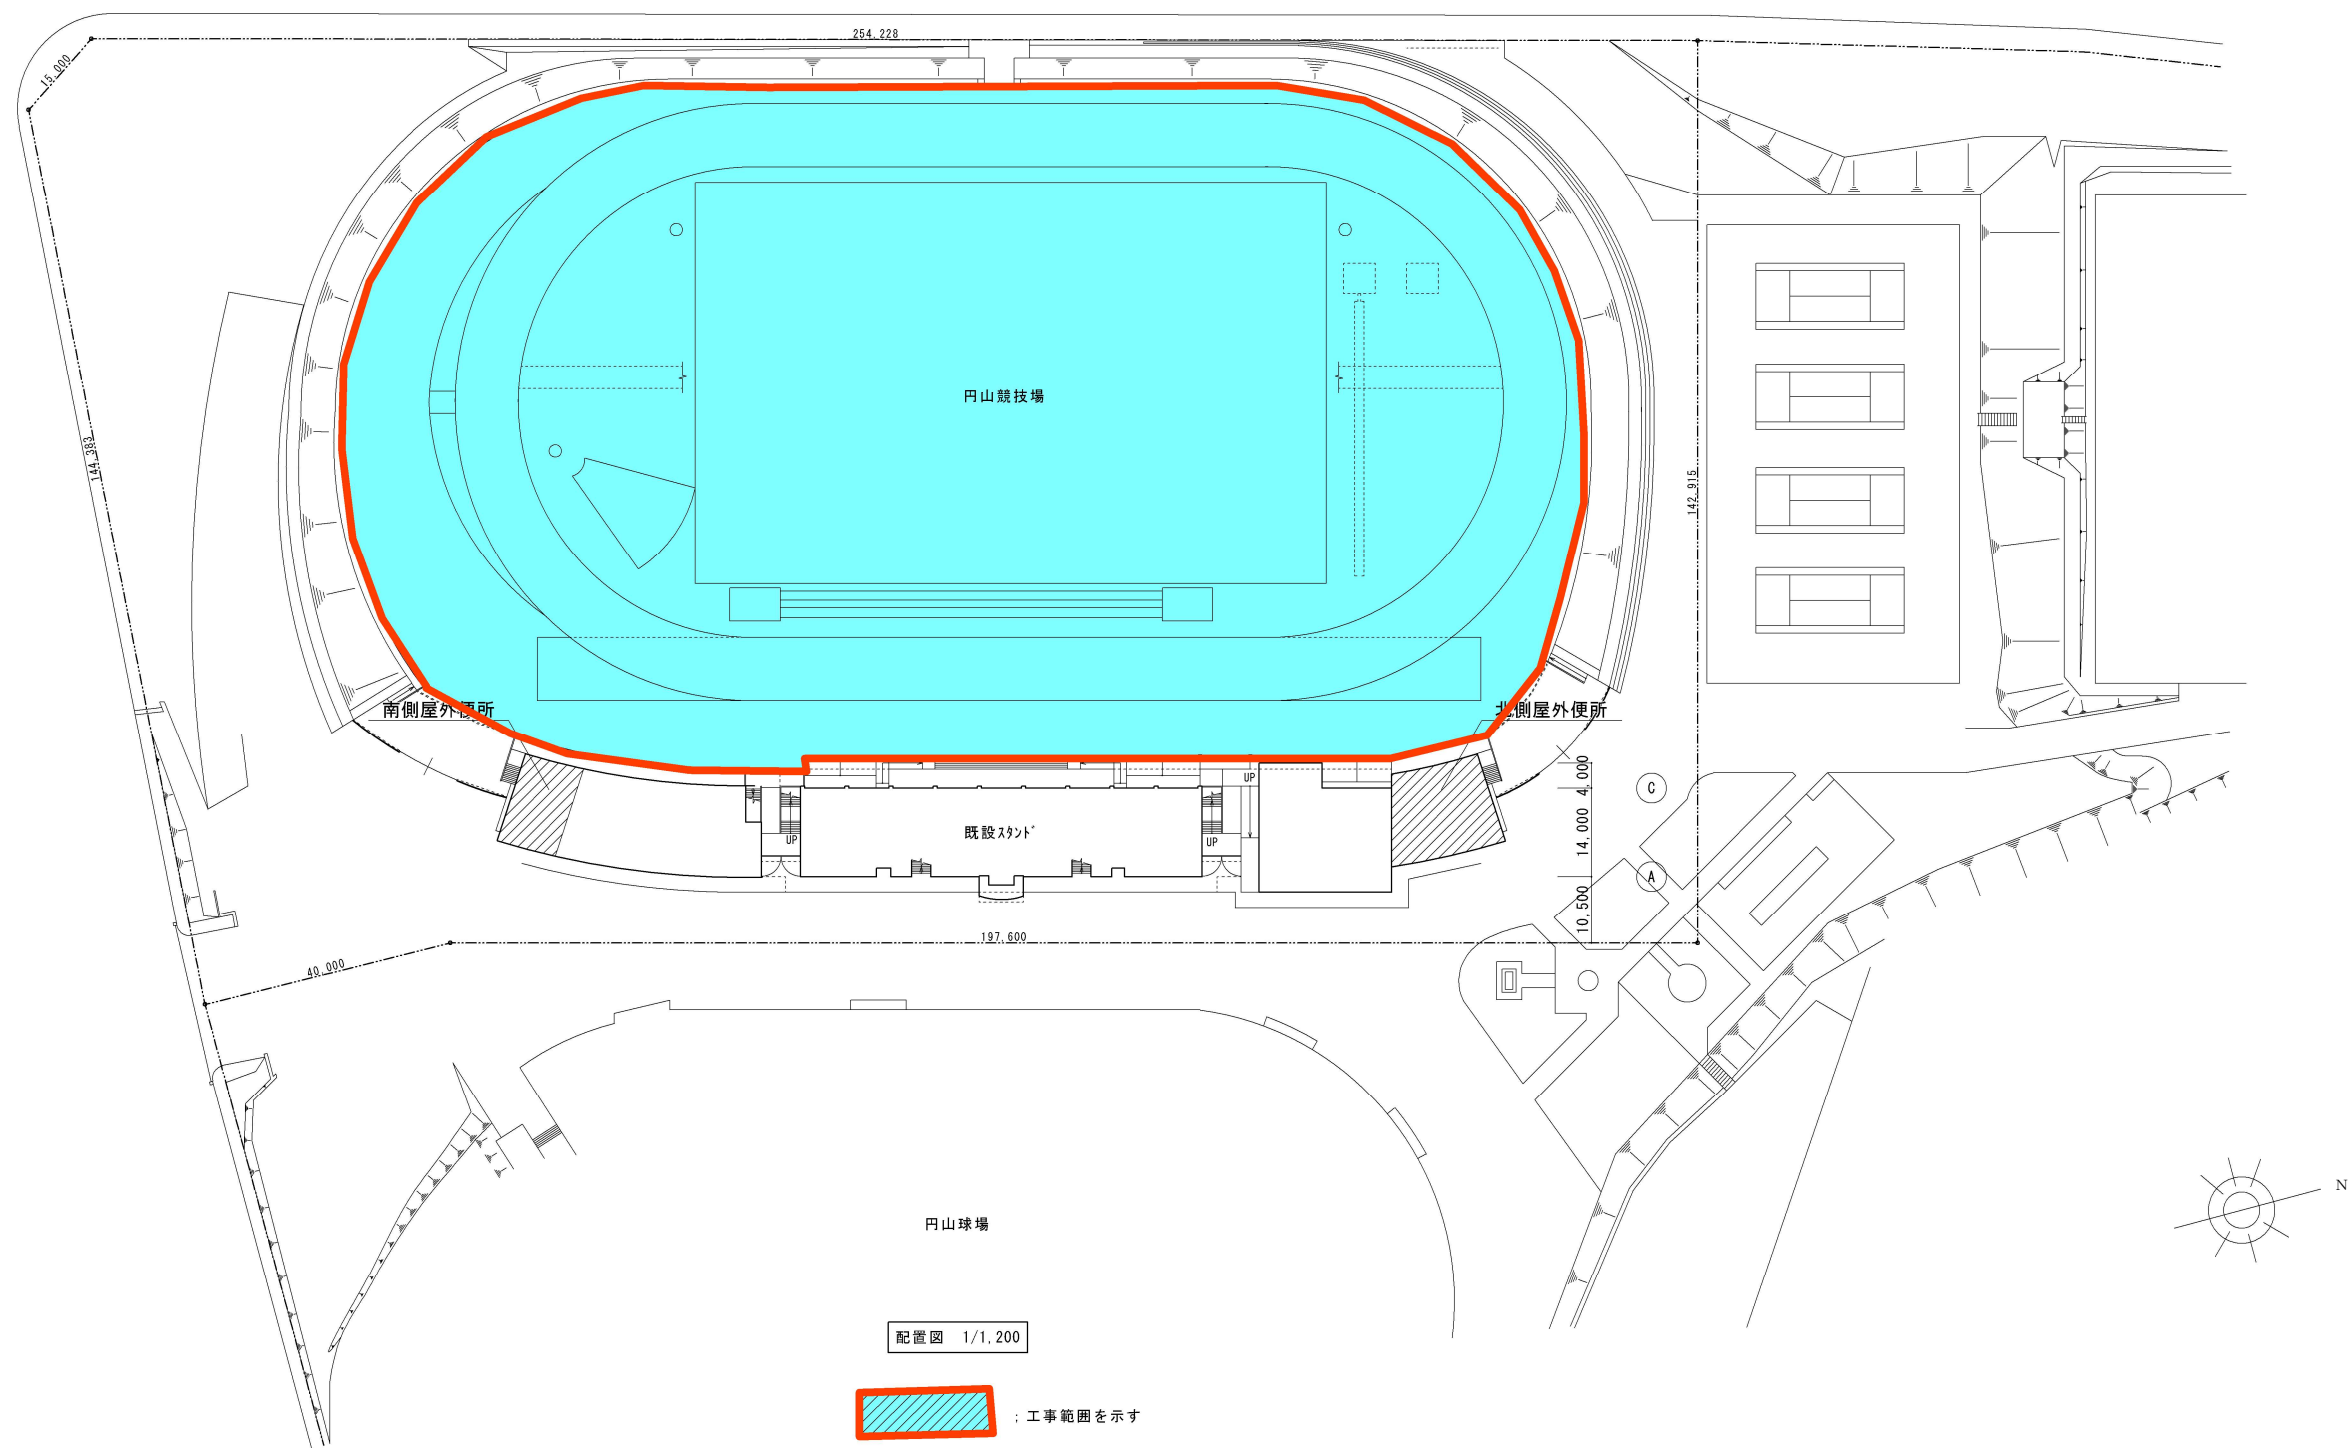

記事				工事名称		設計年月	
				図面名称		縮尺	図面番号
				配置図		A3 : 1/1200	