





履行場所：札幌市豊平区月寒東1条8丁目

位置図

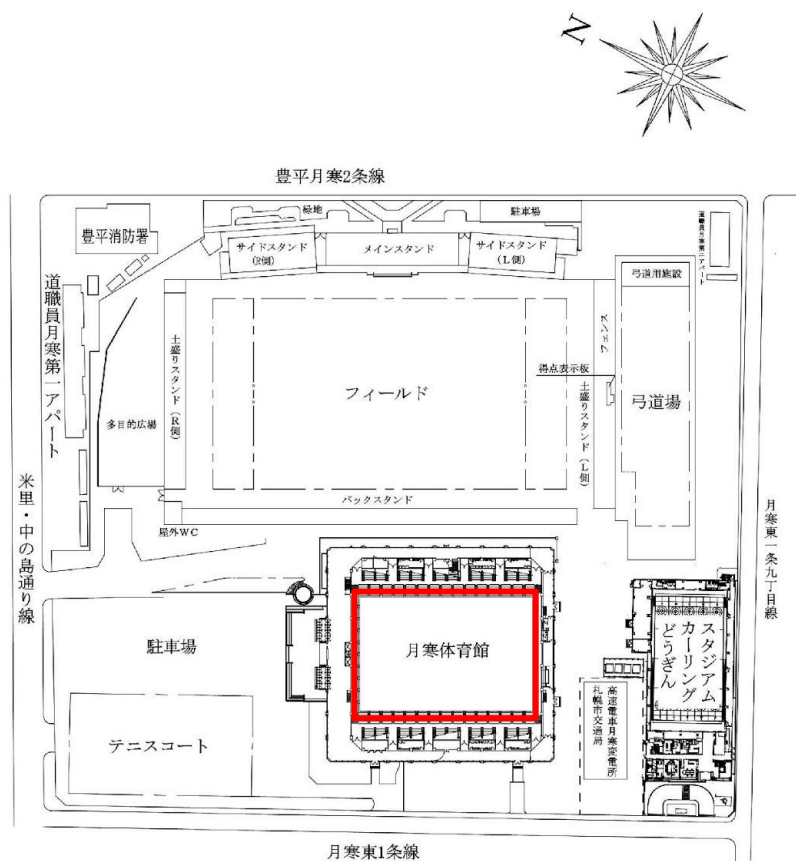

配置図

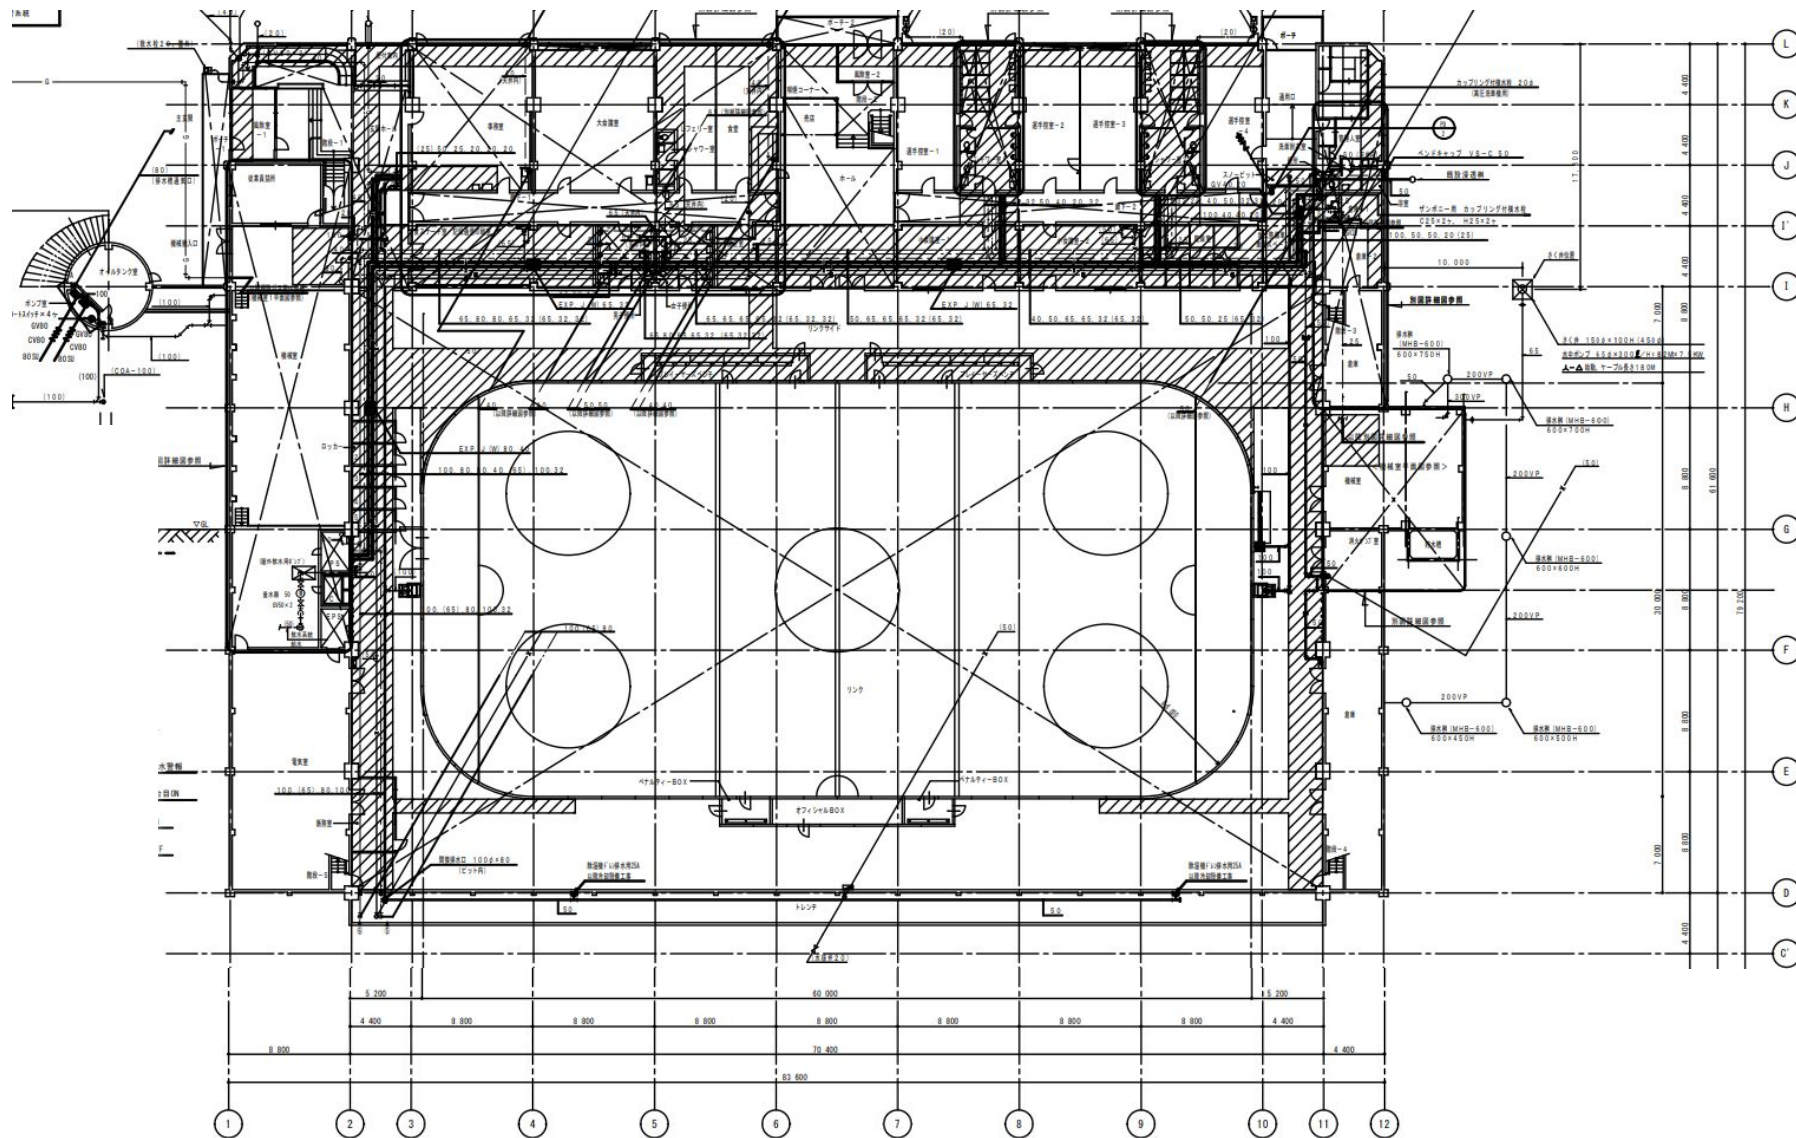

札幌市スポーツ局スポーツ部

施設課

課長	係長	設計主任	設計


発注者
月寒体育館除湿機更新業務
所在地
地下1階平面図

SCALE
1/

図番
2
4

保全対象(No.1除湿機)

保全対象(No.3除湿機)

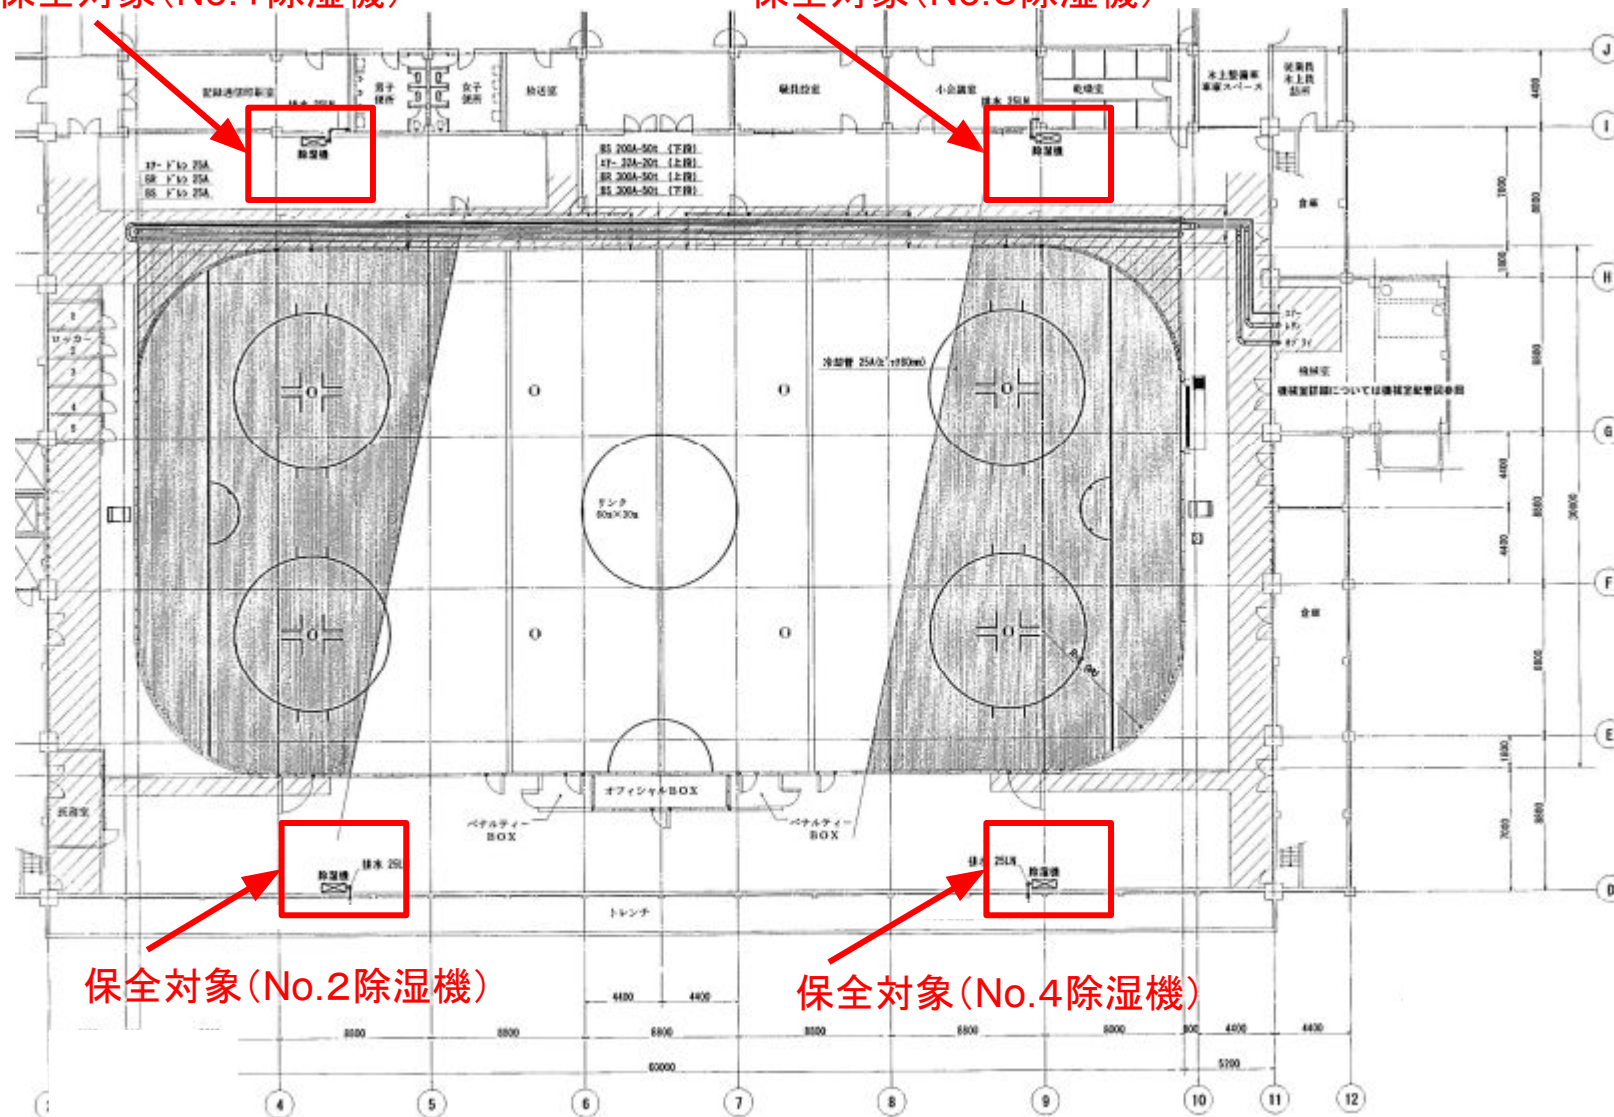

保全対象(No.2除湿機)

保全対象(No.4除湿機)

札幌市スポーツ局スポーツ部

施設課

業務名
月寒体育館除湿機更新業務
図名
スケートリンク室平面図

SCALE
—

図番
3
4



札幌市スポーツ局スポーツ部

施設課

課 長	課 長 補 佐	設計主任	設 計

事 務 名 月寒体育館除湿機更新業務	図 番 4
図 面 名 現況写真（参考）	SCALE —