



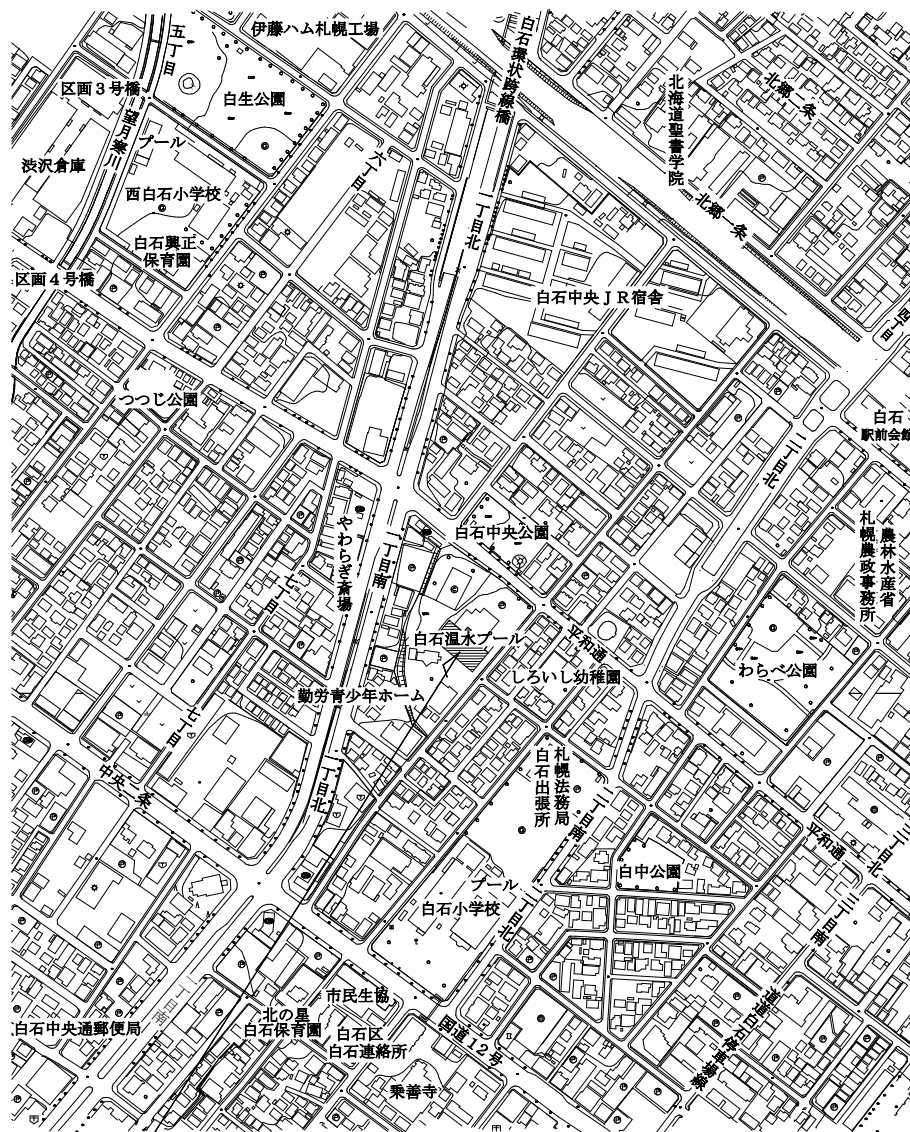


履行場所：札幌市白石区平和通1丁目南2-5

位置図

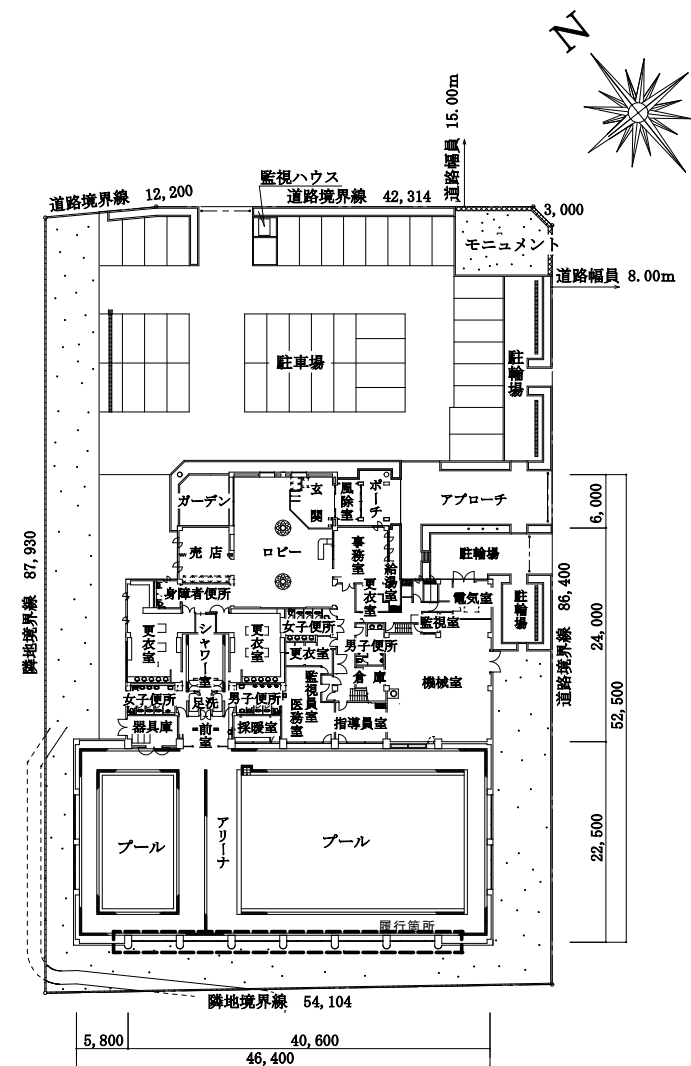

配置図

札幌市スポーツ局スポーツ部	課 名	課 長	係 長	製 図	設計主任	業 務 名		図 番 ／
	施 設 課					図 面 名 位置図・配置図	SCALE	

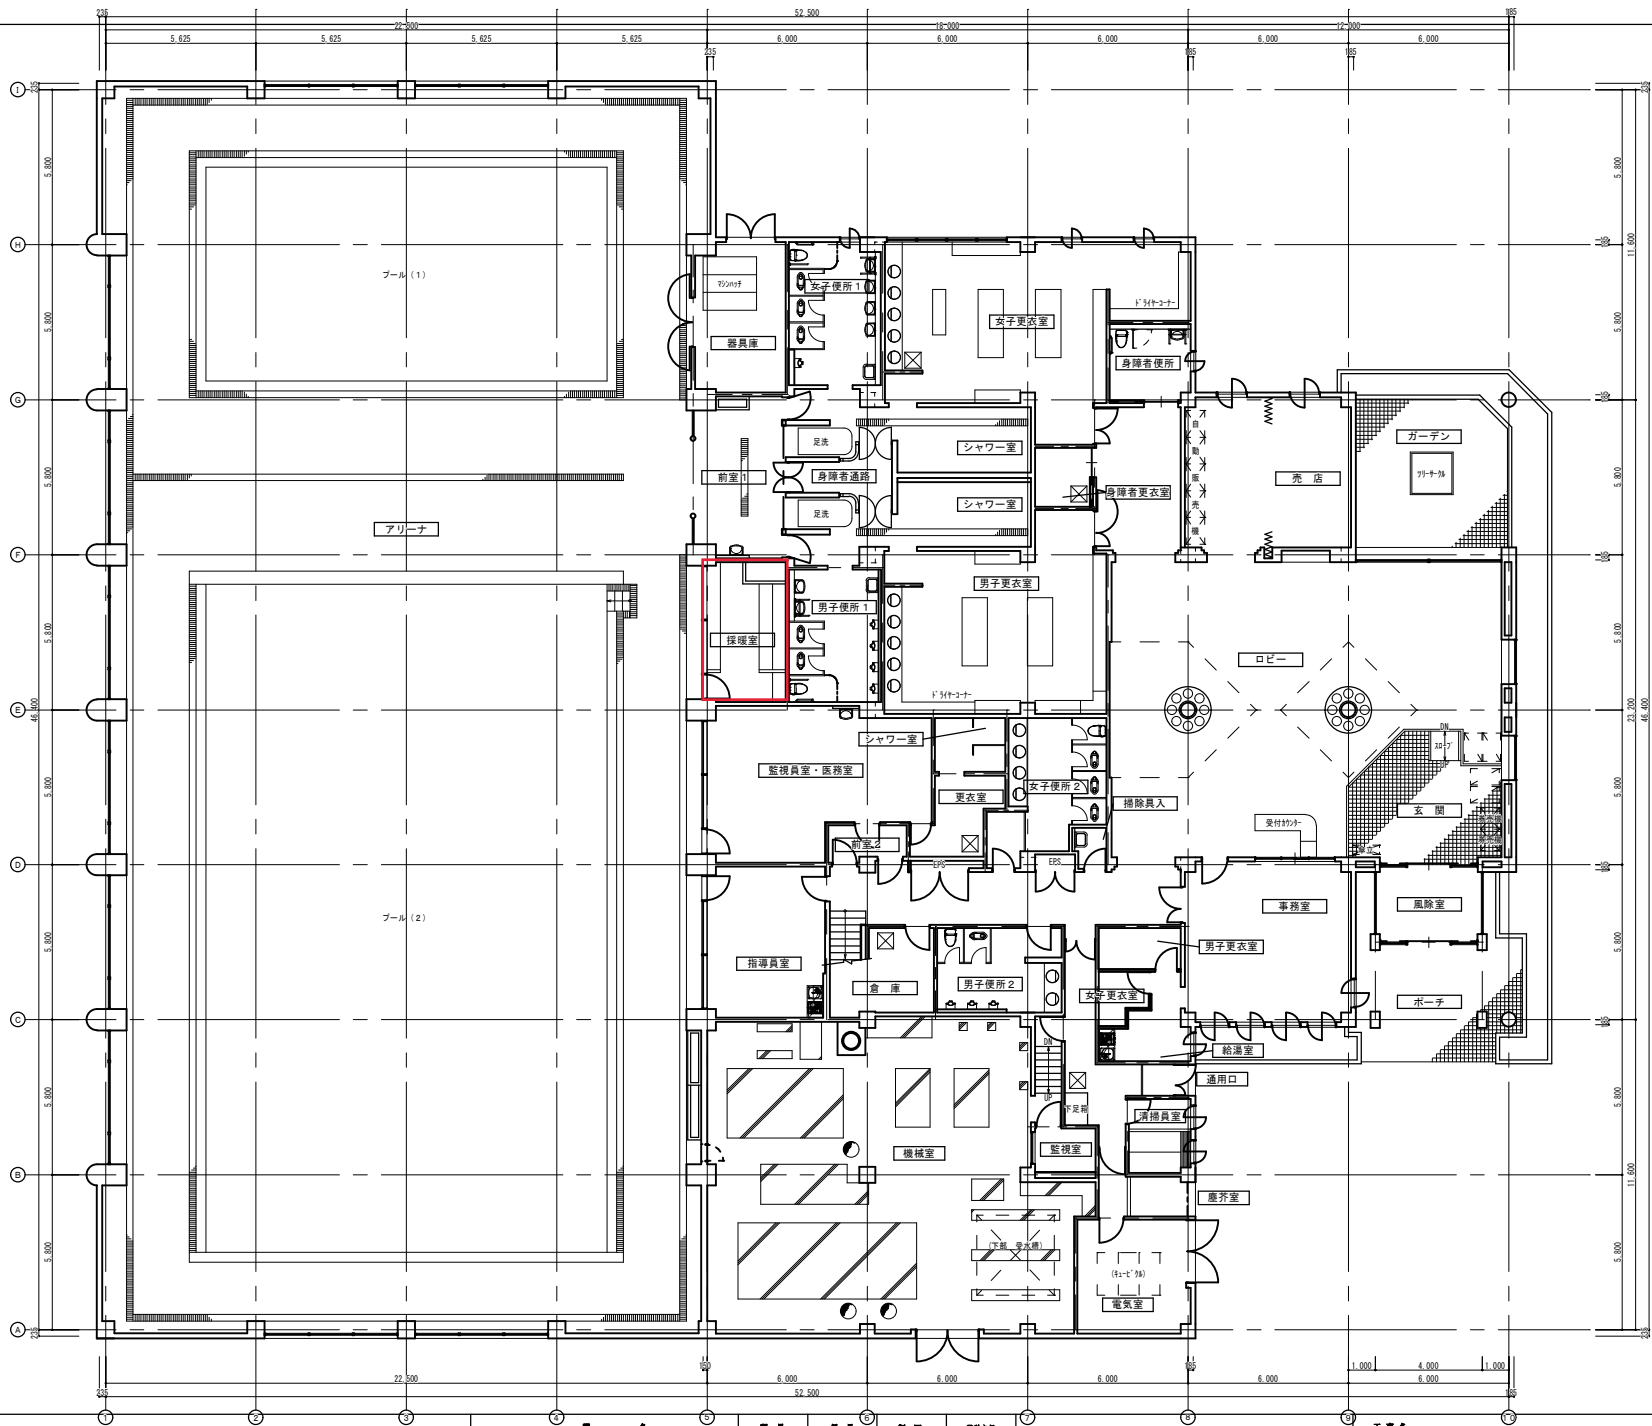

札幌市スポーツ局スポーツ部

施設課

工事名

図面名

1階平面図

SCALE

■



プール側 スノコ
W1227×D410 2台

- ・下駄材 40×55 5本
- ・スノコ材 22×90 4枚


壁側 スノコ
W1590×D408 2台

- ・下駄材 40×55 6本
- ・スノコ材 22×90 4枚

壁側 スノコ
W775×D410 1台

- ・下駄材 40×55 4本
- ・スノコ材 22×90 4枚



	製 作	製 図	保 養	監 査	設計主任	工 事 名		印 記
	施 設 課					図 面 名	SCALE	

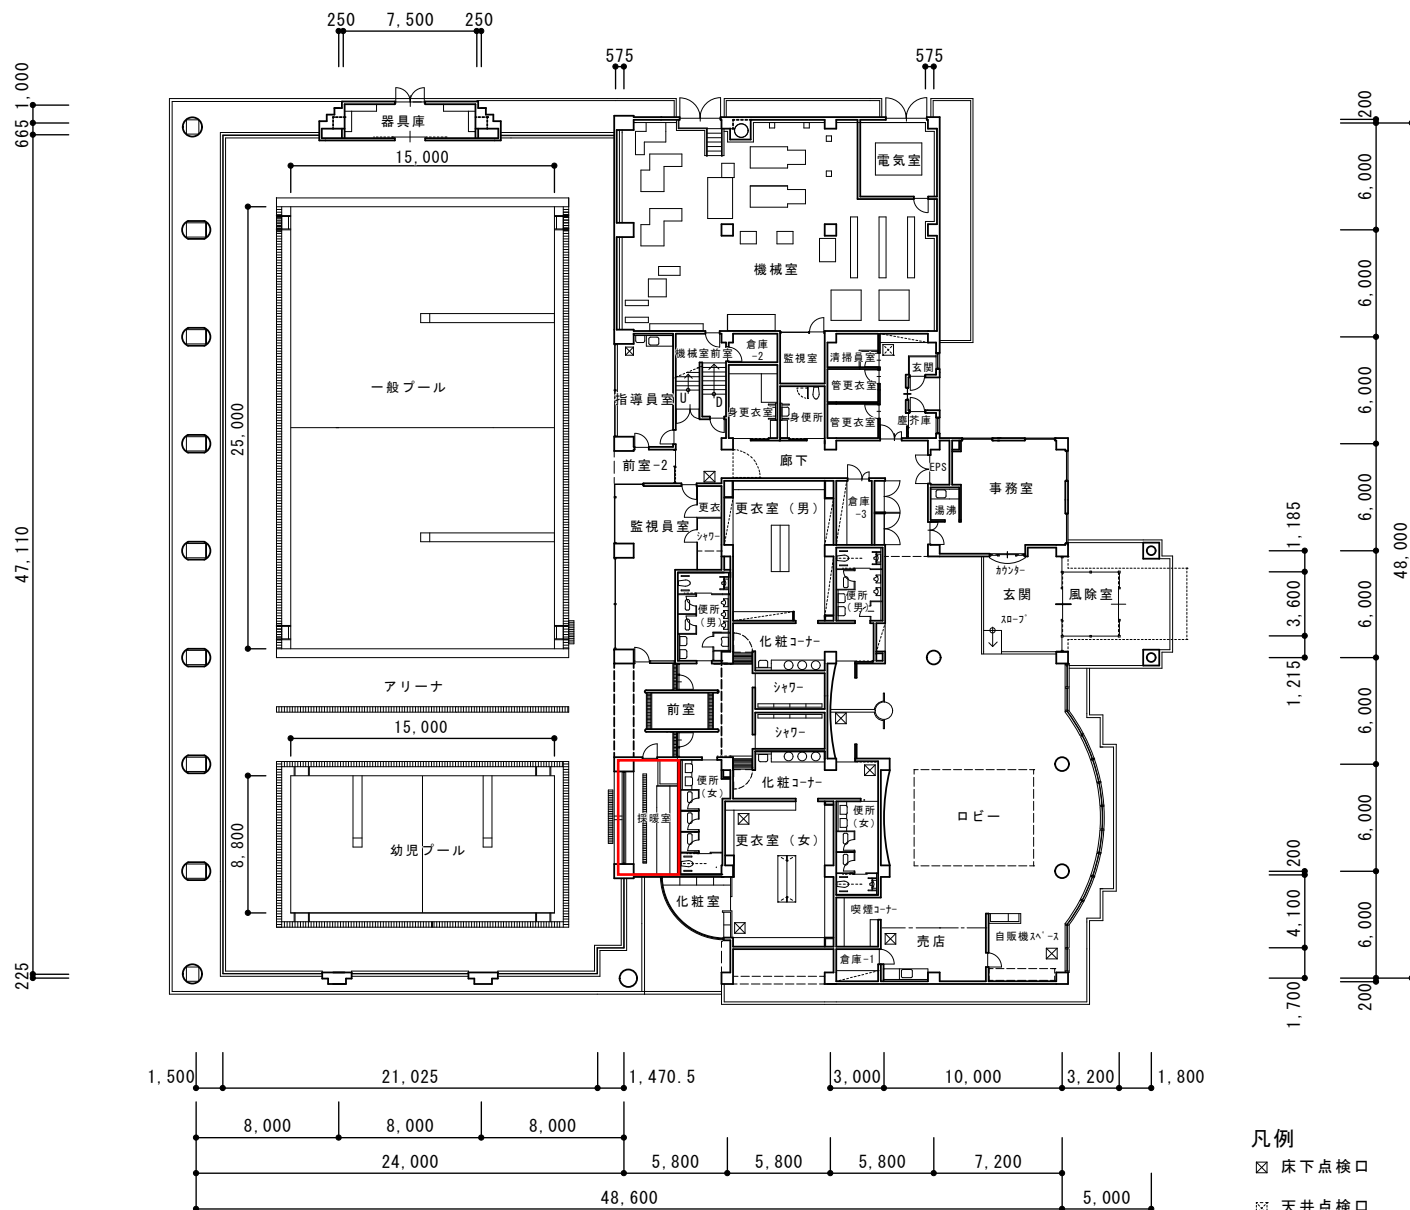


1階平面図 S=1:300

凡例
 ☒ 床下点検口
 ☒ 天井点検口

(手稲曙温水プール)

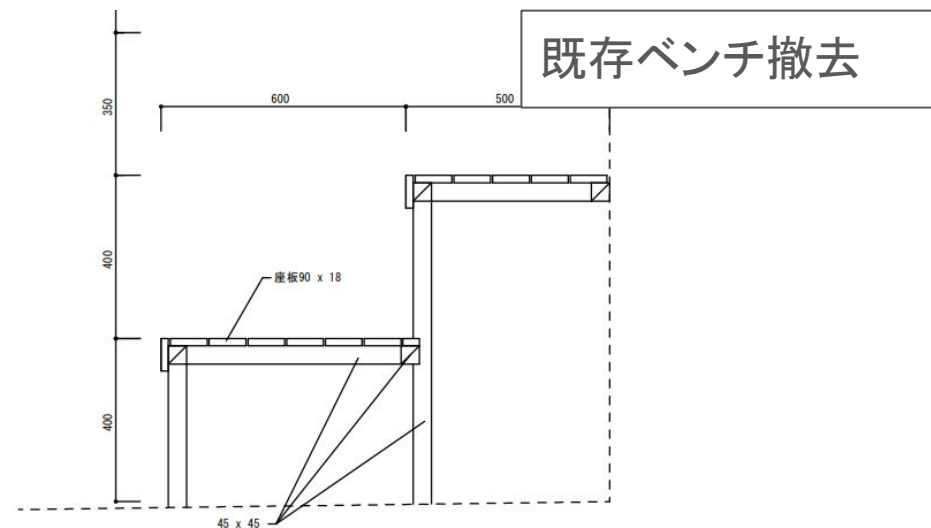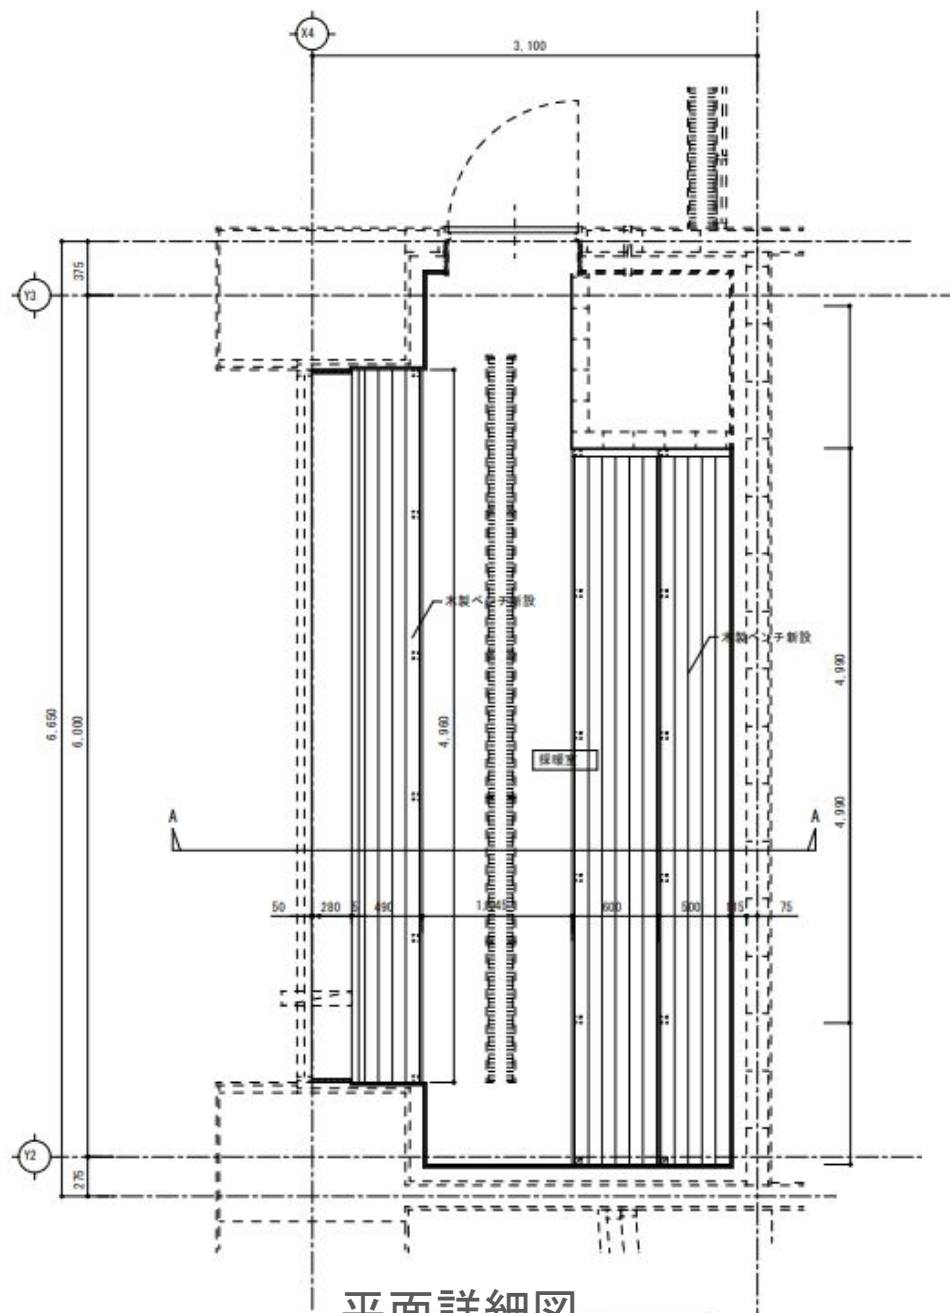

ベンチ詳細図

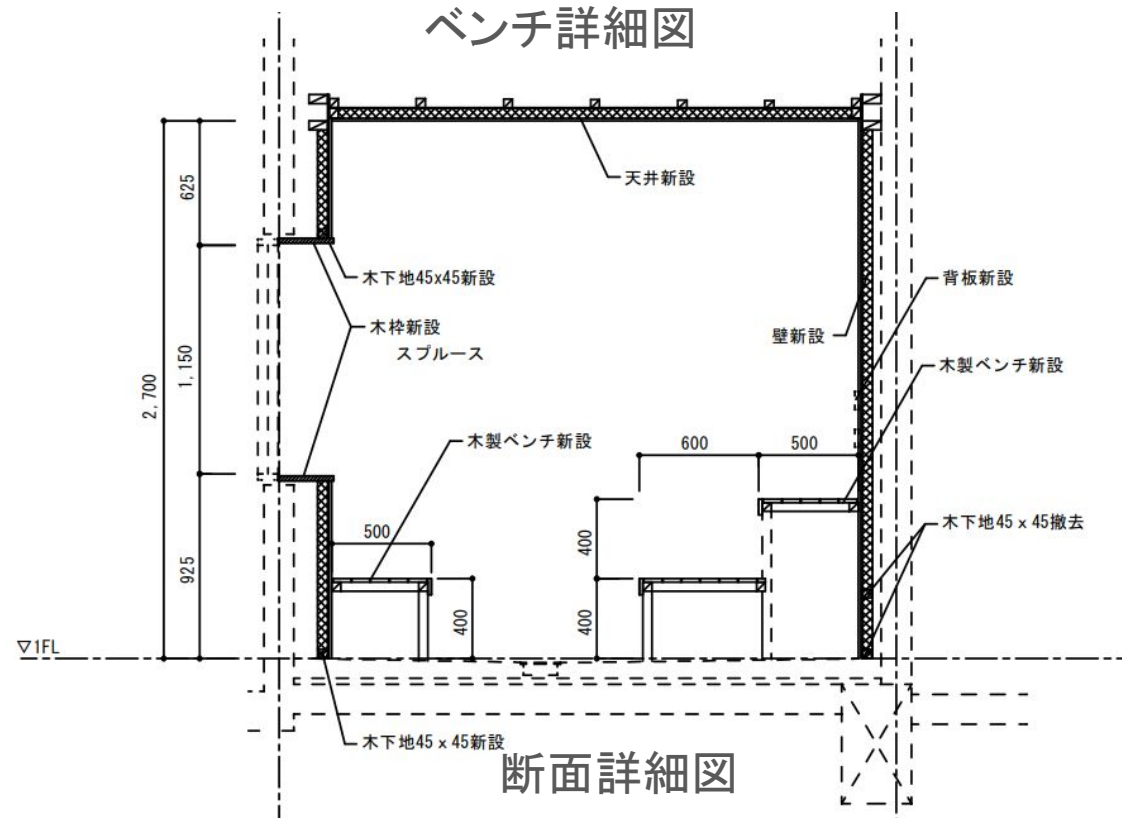

札幌市スポーツ局スポーツ部

施設課




工事名

図面名


既存採暖室

SCALE


図例

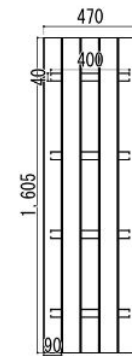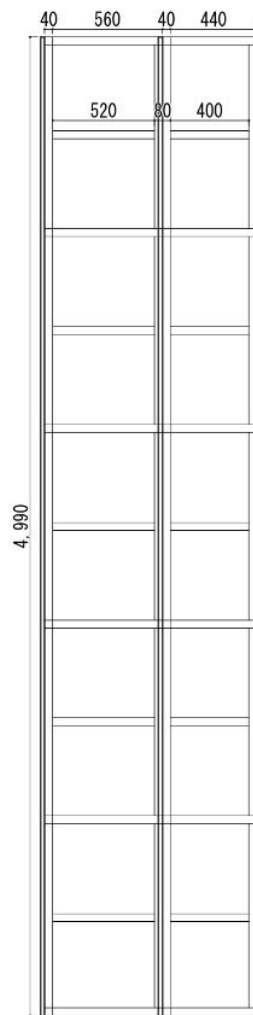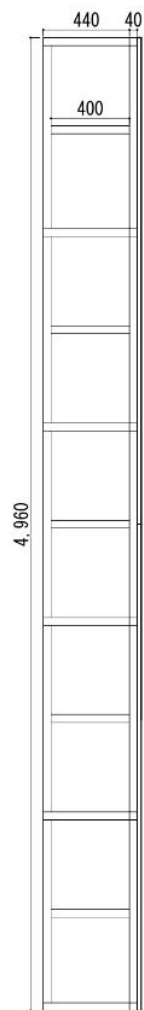



窓側 3 枚

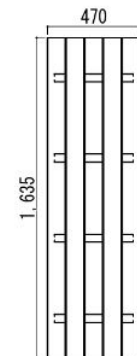

壁側上段 3 枚

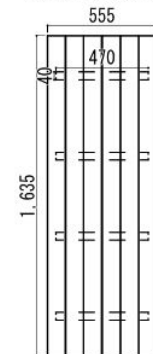

壁側下段 3 枚

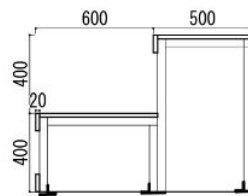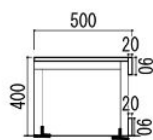

札幌市スポーツ局スポーツ部

札幌市
施設課

製 表 保 具 製 図 設計主任

工 事 名

図 面 名

木製ベンチ

SCALE

図 庫



札幌市スポーツ局スポーツ部

職 名						職 長		保 長		製 図		数量出注		工 事 名		頁 数		
施 設 課												取 扱 品 名						／
												材 質						
												木製ベンチ						



札幌市スポーツ局スポーツ部

観 者	観 衆	保 険	観 望	観 望 注 意		工 事 名		図 章 ／
施 設 課						図 面 名	SCALE	
						現況写真		