



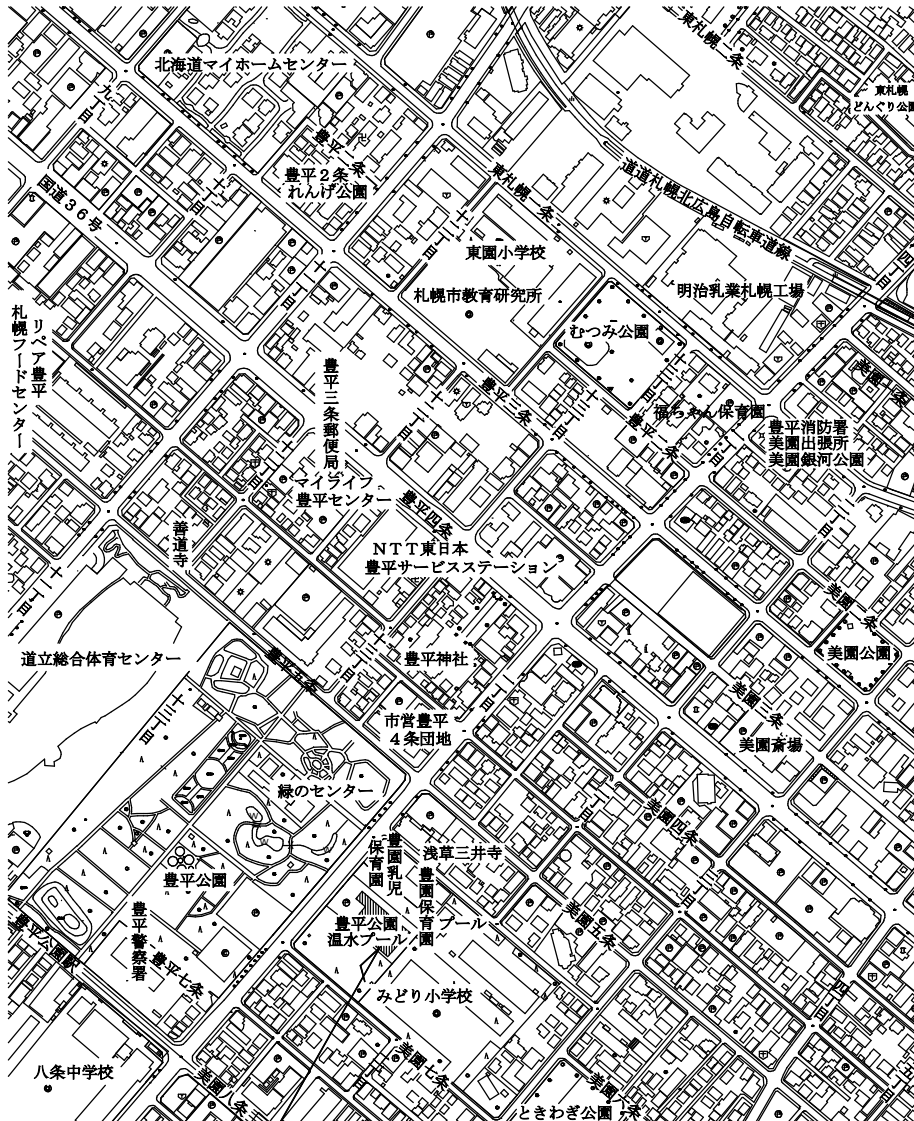

履行場所 札幌市豊平区美園6条1丁目

位置図

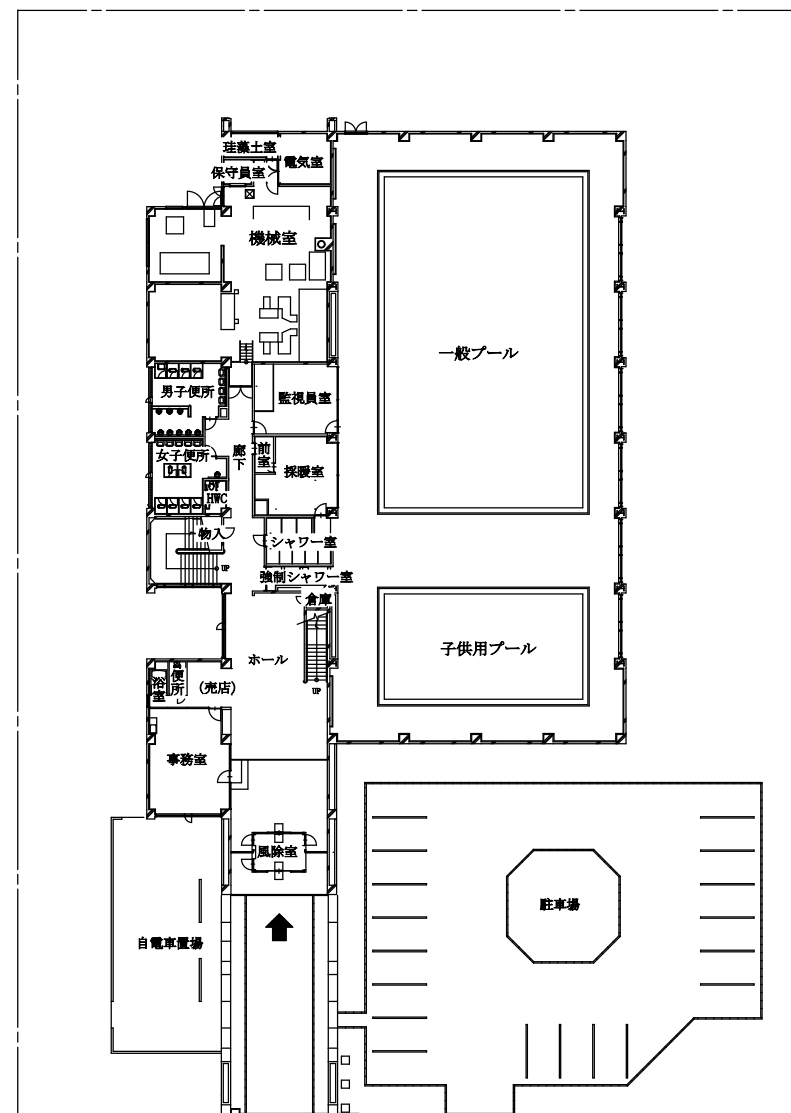

配置図

札幌市スポーツ局スポーツ部

施設課

課長 保長 製図 設計主任


業務名

図番

図面名

位置図・配置図

SCALE

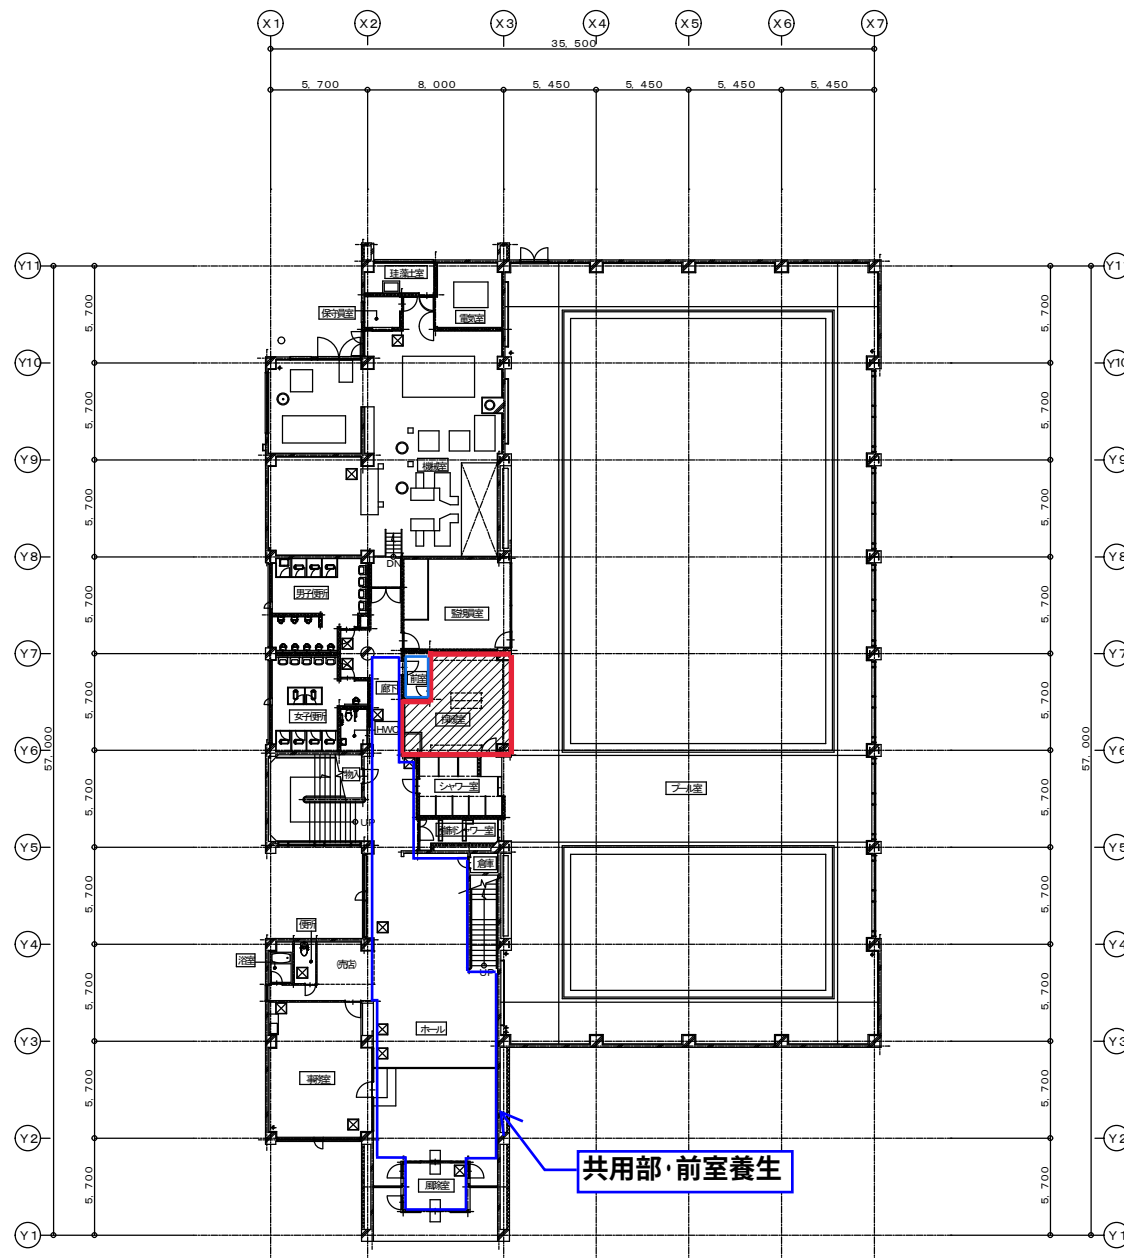

札幌市スポーツ局スポーツ部

施設課


課長 係長 製図 設計主任

業務名


図番

図面名 1階平面図

SCALE

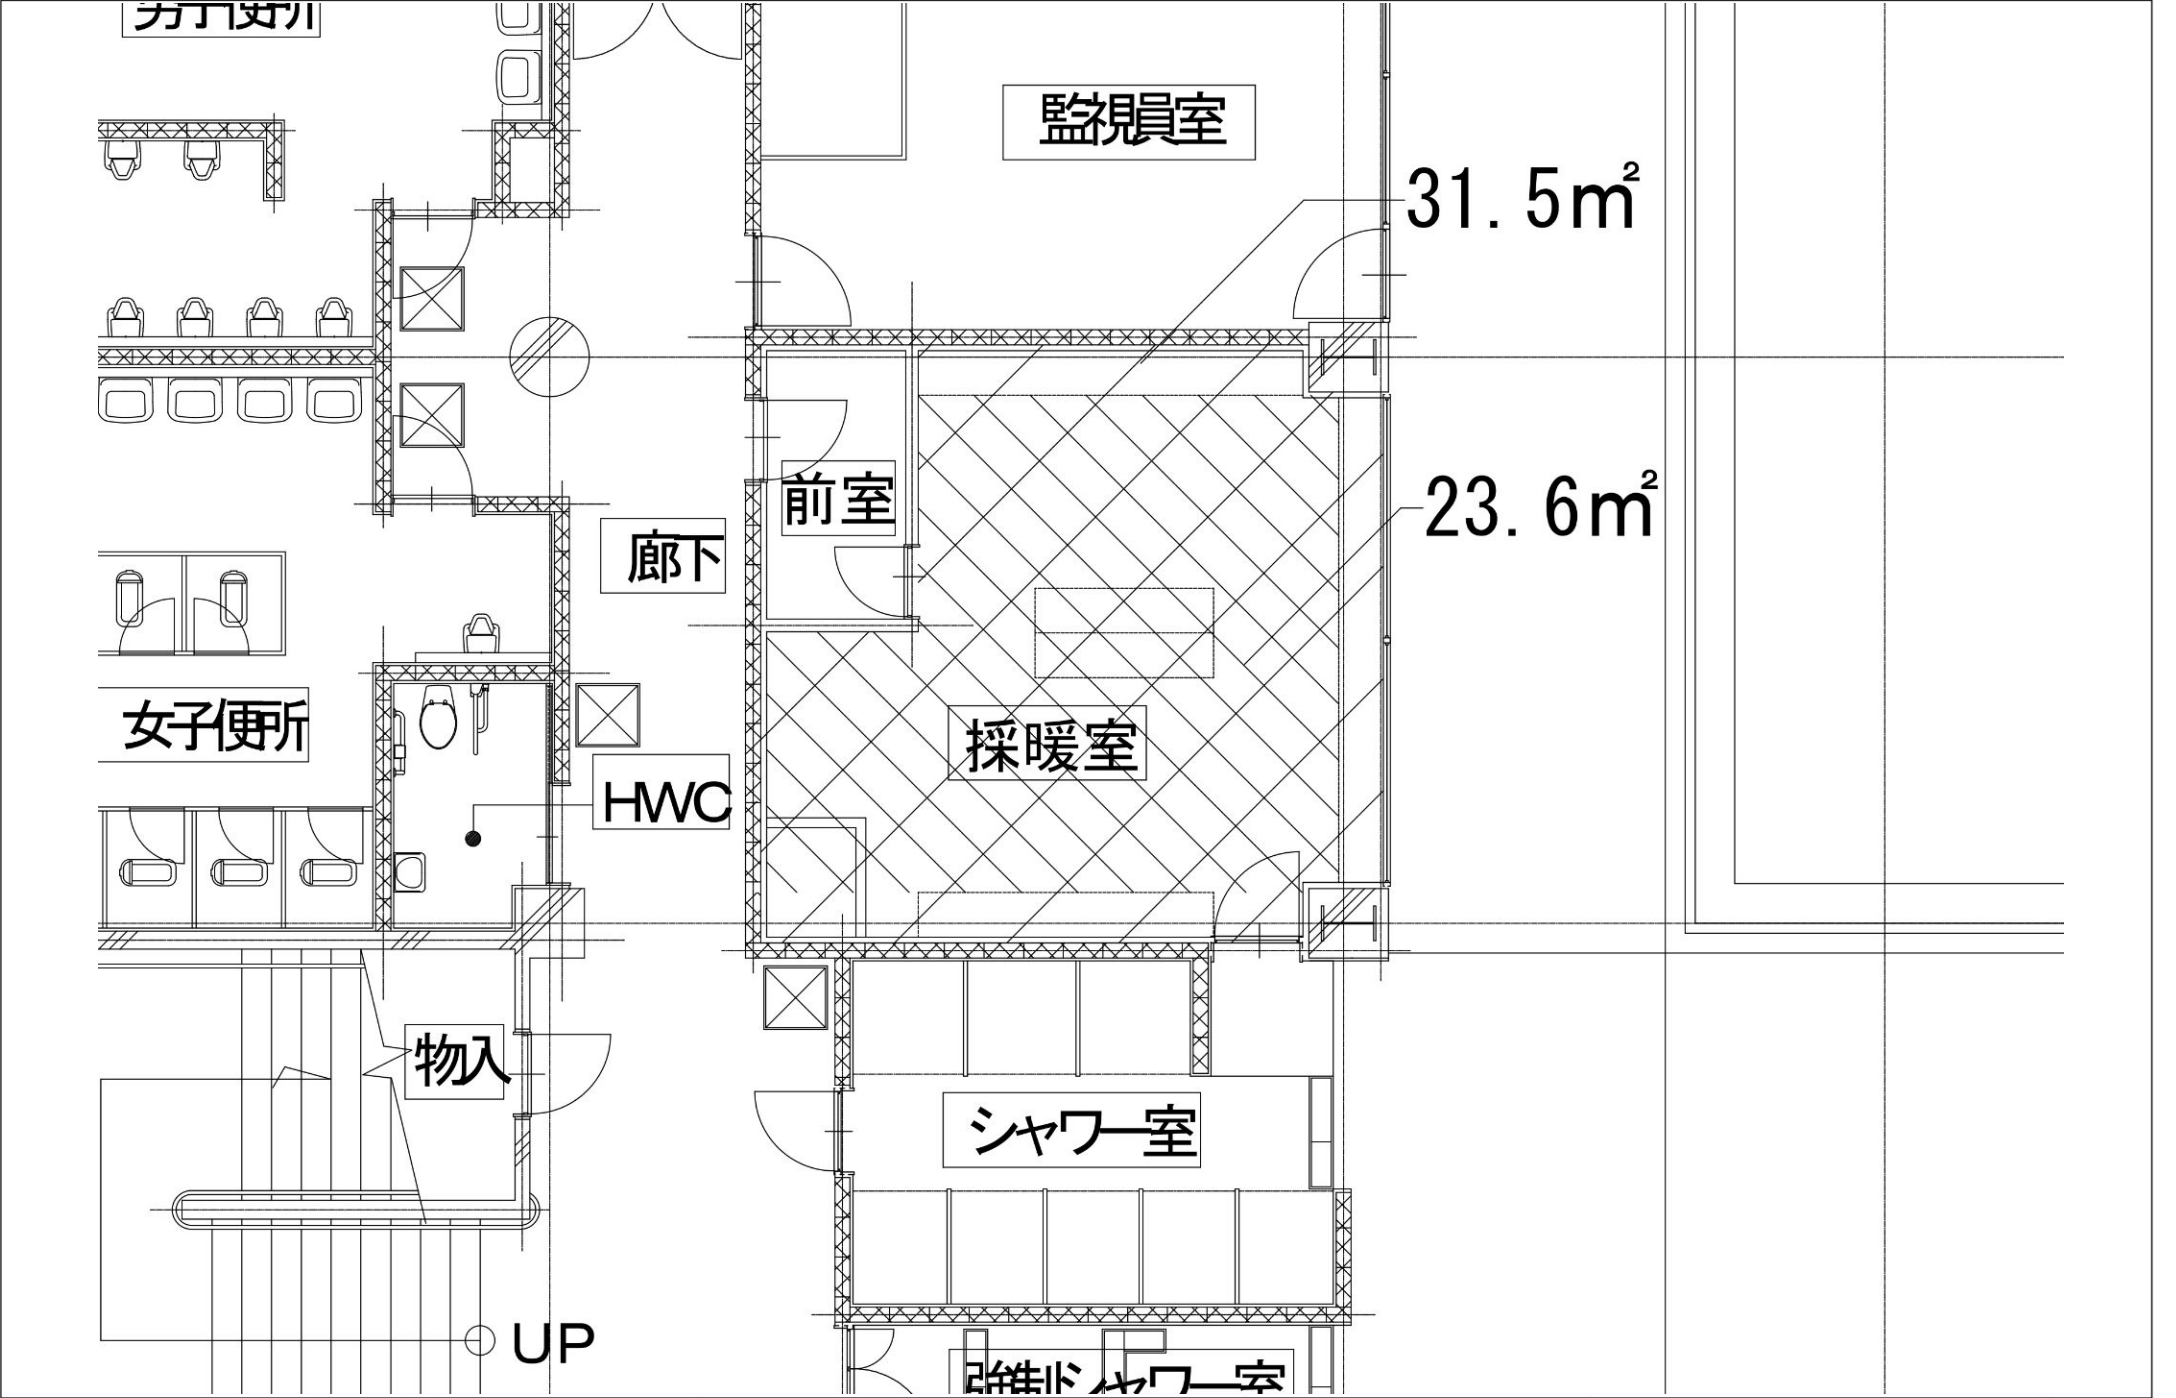


札幌市スポーツ局スポーツ部	職 名					工 事 名		図 号
	施 設 課					図 面 名 1 階平面詳細図		

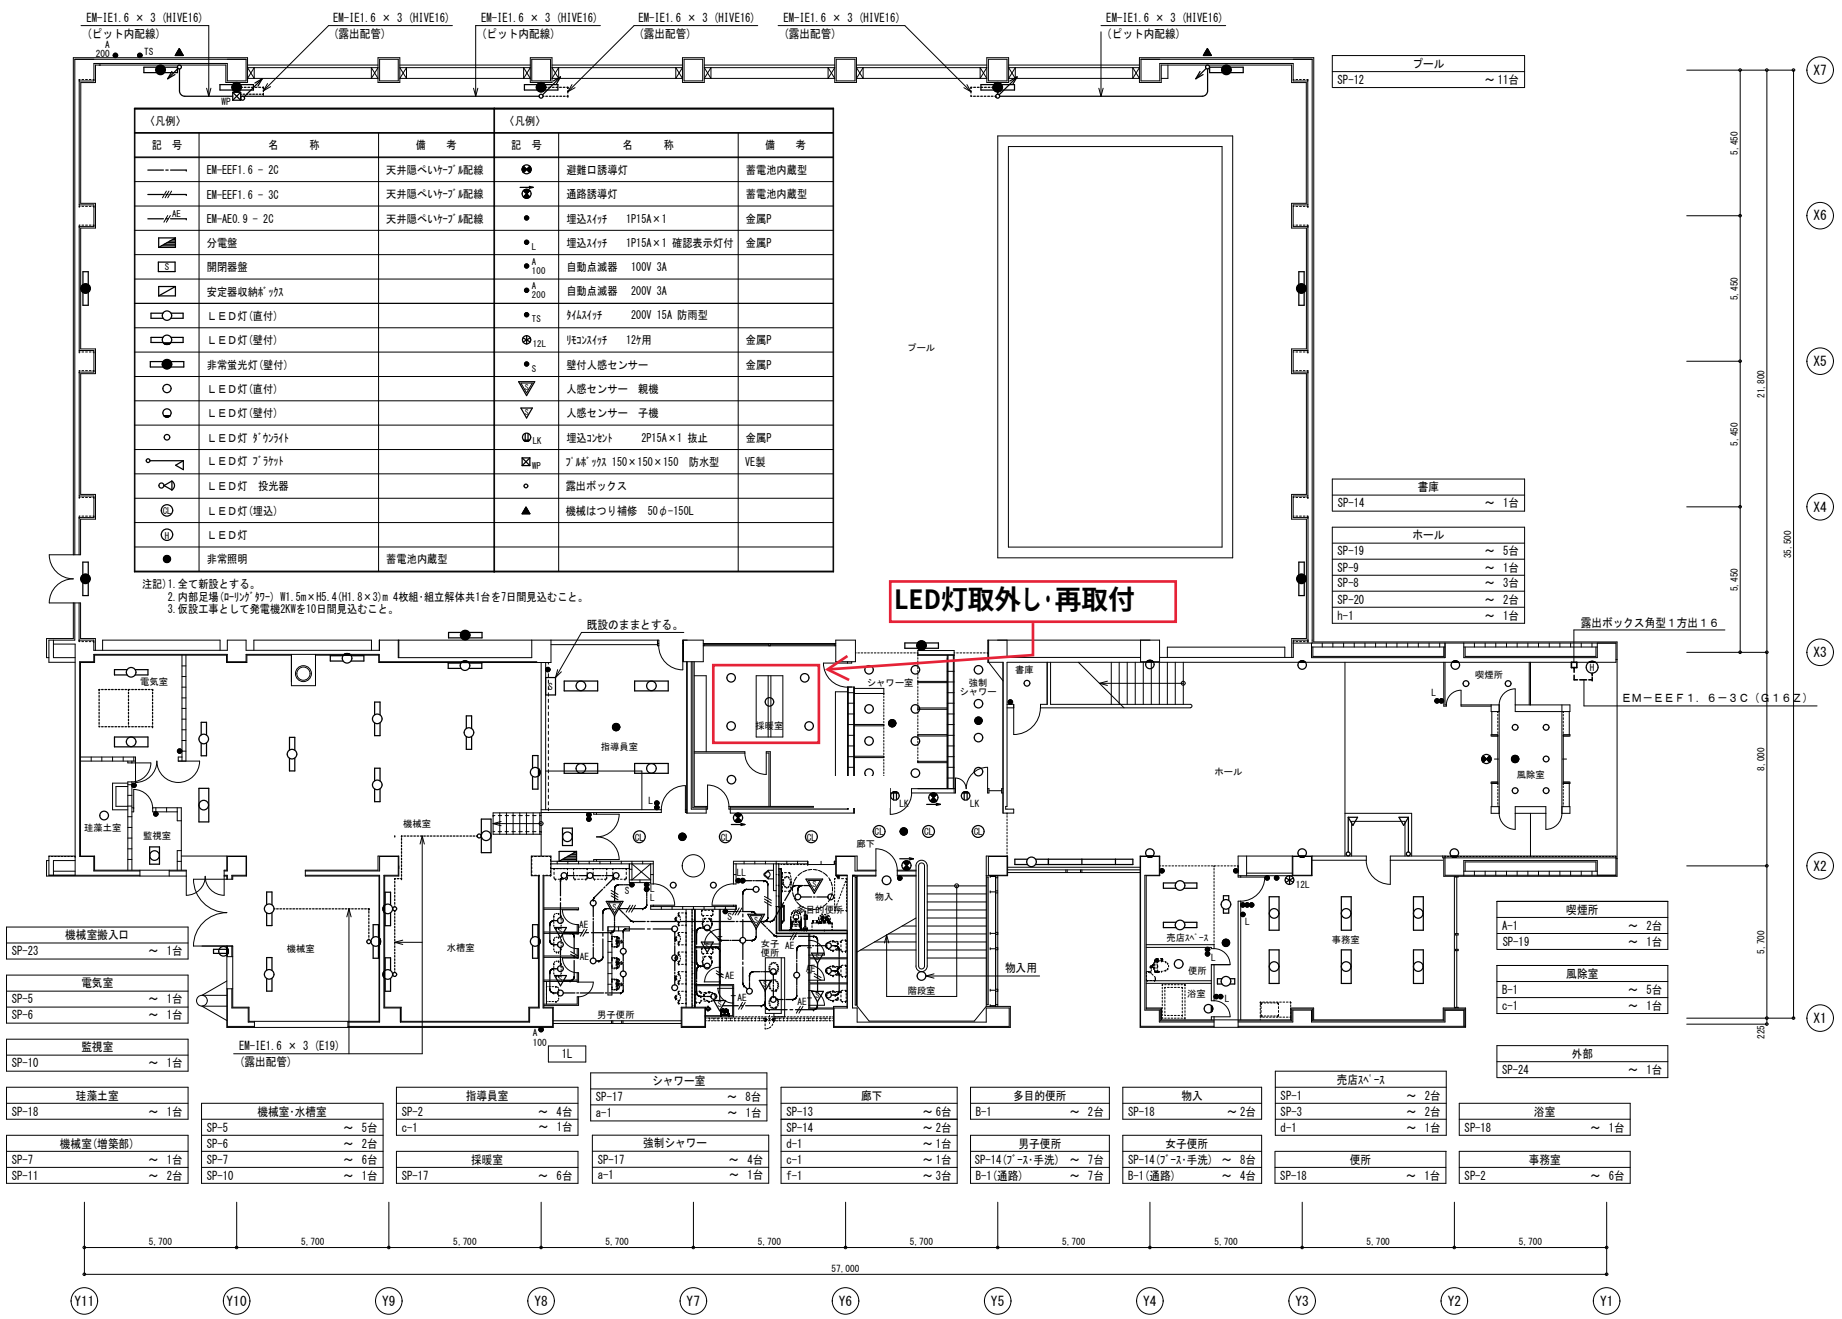

〈凡例〉			〈凡例〉		
記号	名称	備考	記号	名称	備考
—	EM-EF1.6-2C	天井暗べいウツ M配線	●	避難口誘導灯	蓄電池内蔵型
—	EM-EF1.6-3C	天井暗べいウツ M配線	■	通路誘導灯	蓄電池内蔵型
—	EM-AE0.9-2C	天井暗べいウツ M配線	●	埋込スイッチ 1P15A×1	金属P
分電盤			●	埋込スイッチ 1P15A×1 確認表示灯付	金属P
開閉器盤			●	自動点滅器 100V 3A	
安定器収納ボックス			●	自動点滅器 200V 3A	
LED灯(直付)			●	埋込スイッチ 200V 15A 防雨型	
LED灯(壁付)			●	埋込スイッチ 12V用	金属P
非常照明灯(壁付)			●	壁付人感センサー	金属P
LED灯(直付)			▽	人感センサー 親機	
LED灯(壁付)			▽	人感センサー 子機	
LED灯(ダクト)			●	埋込コンセント 2P15A×1 抜止	金属P
LED灯(ブラケット)			■	ブラケット 150×150×150 防水型 VE製	
LED灯(投光器)			○	露出ボックス	
LED灯(埋込)			▲	機械はつり補修 50φ-150L	
LED灯					
非常照明		蓄電池内蔵型			

注記) 1. 全て新設とする。
2. 内部足場(0-1リフト) W1.5m×H5.4(H1.8×3)m 4枚組・組立解体共1台を7日間見込むこと。
3. 仮設工事として発電機2kWを10日間見込むこと。

LED灯取外し・再取付

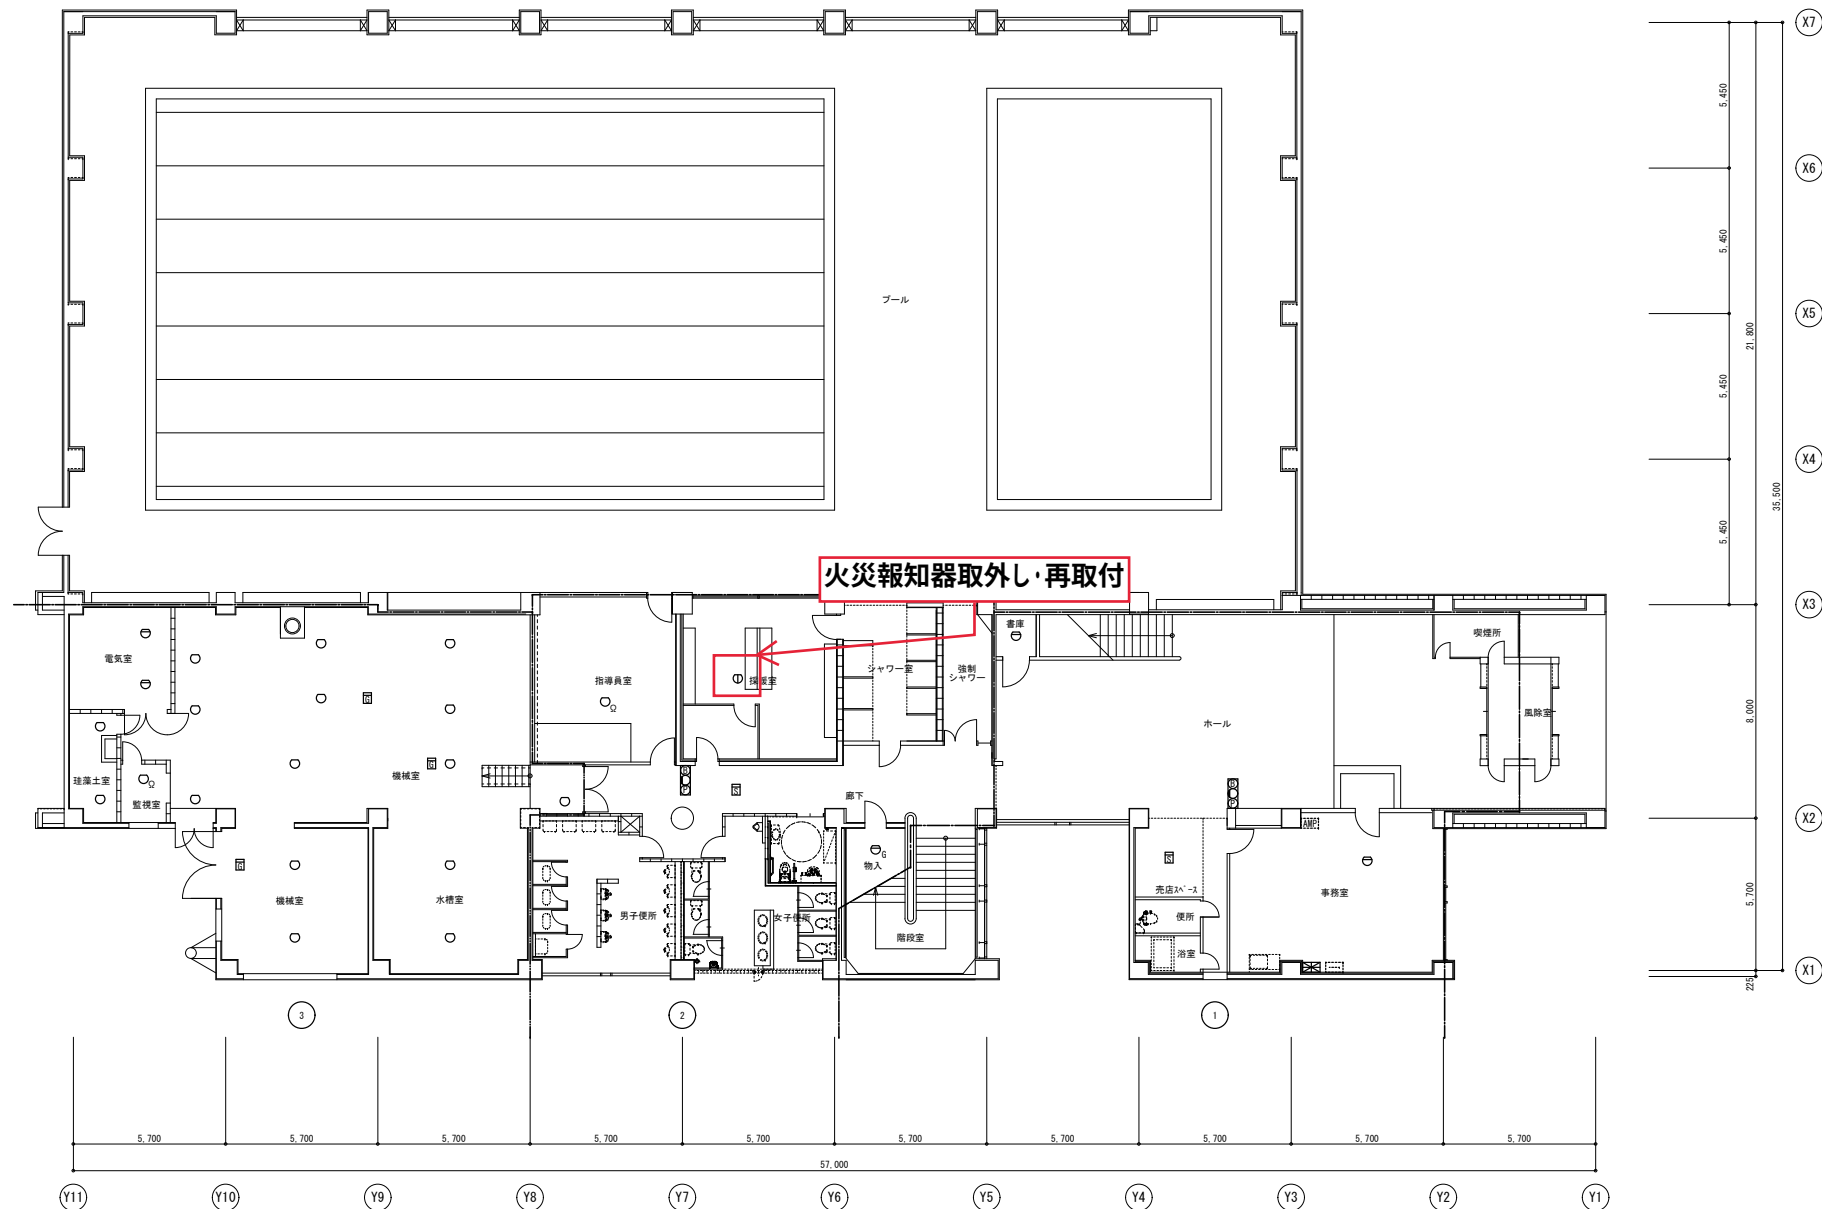

火災報知設備 1階平面図(改修) S=1/100



