




附近見取図

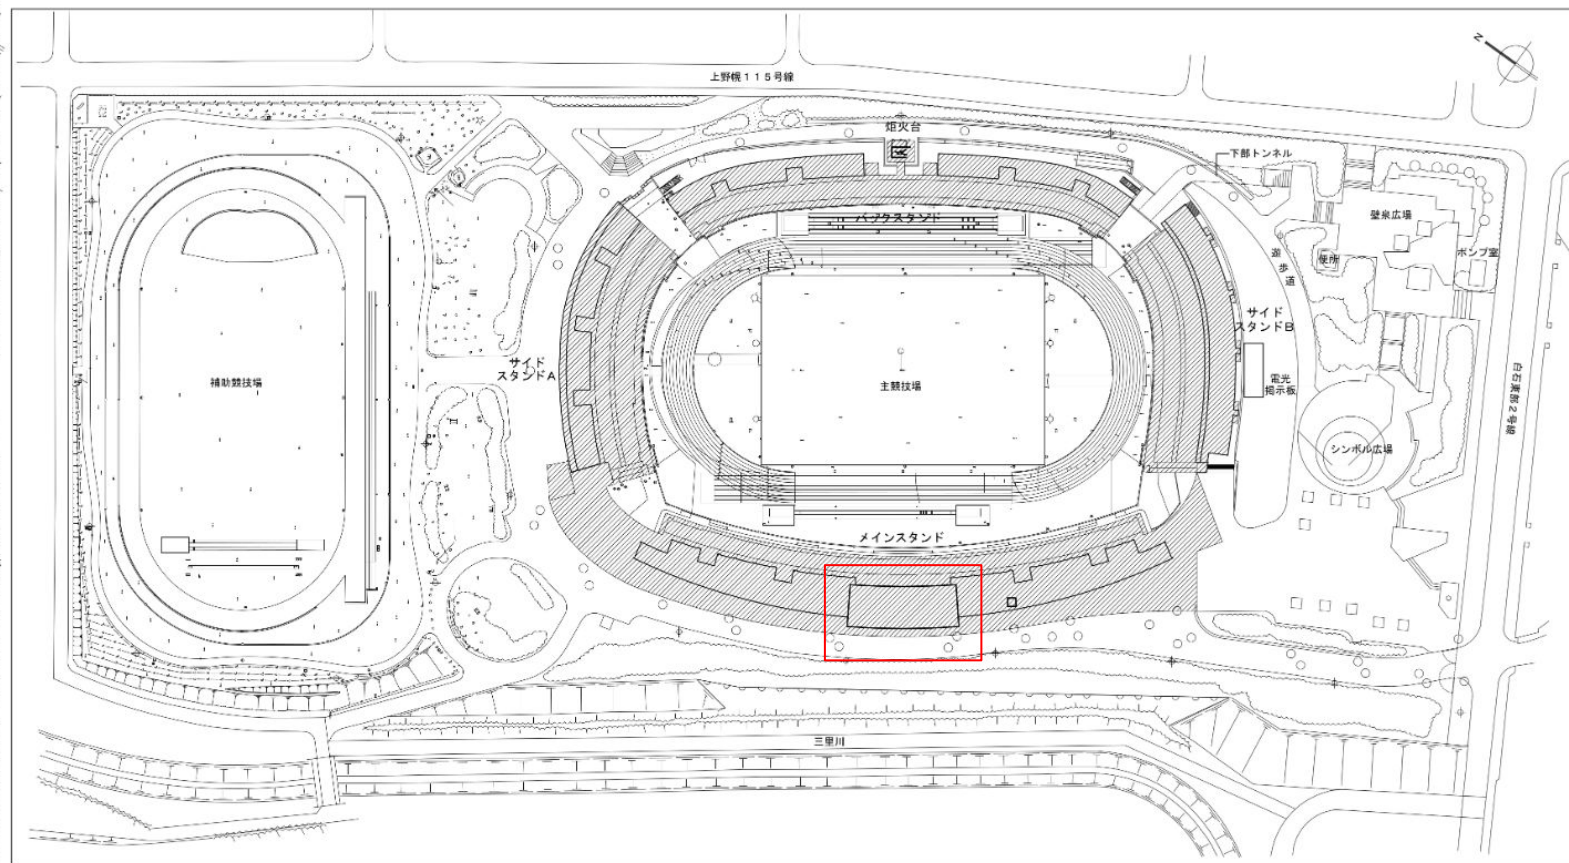

配置図

札幌市スポーツ局スポーツ部

施設課


課長 係長 製図 設計主任

業務名

図番

図面名
附近見取図・配置図

SCALE

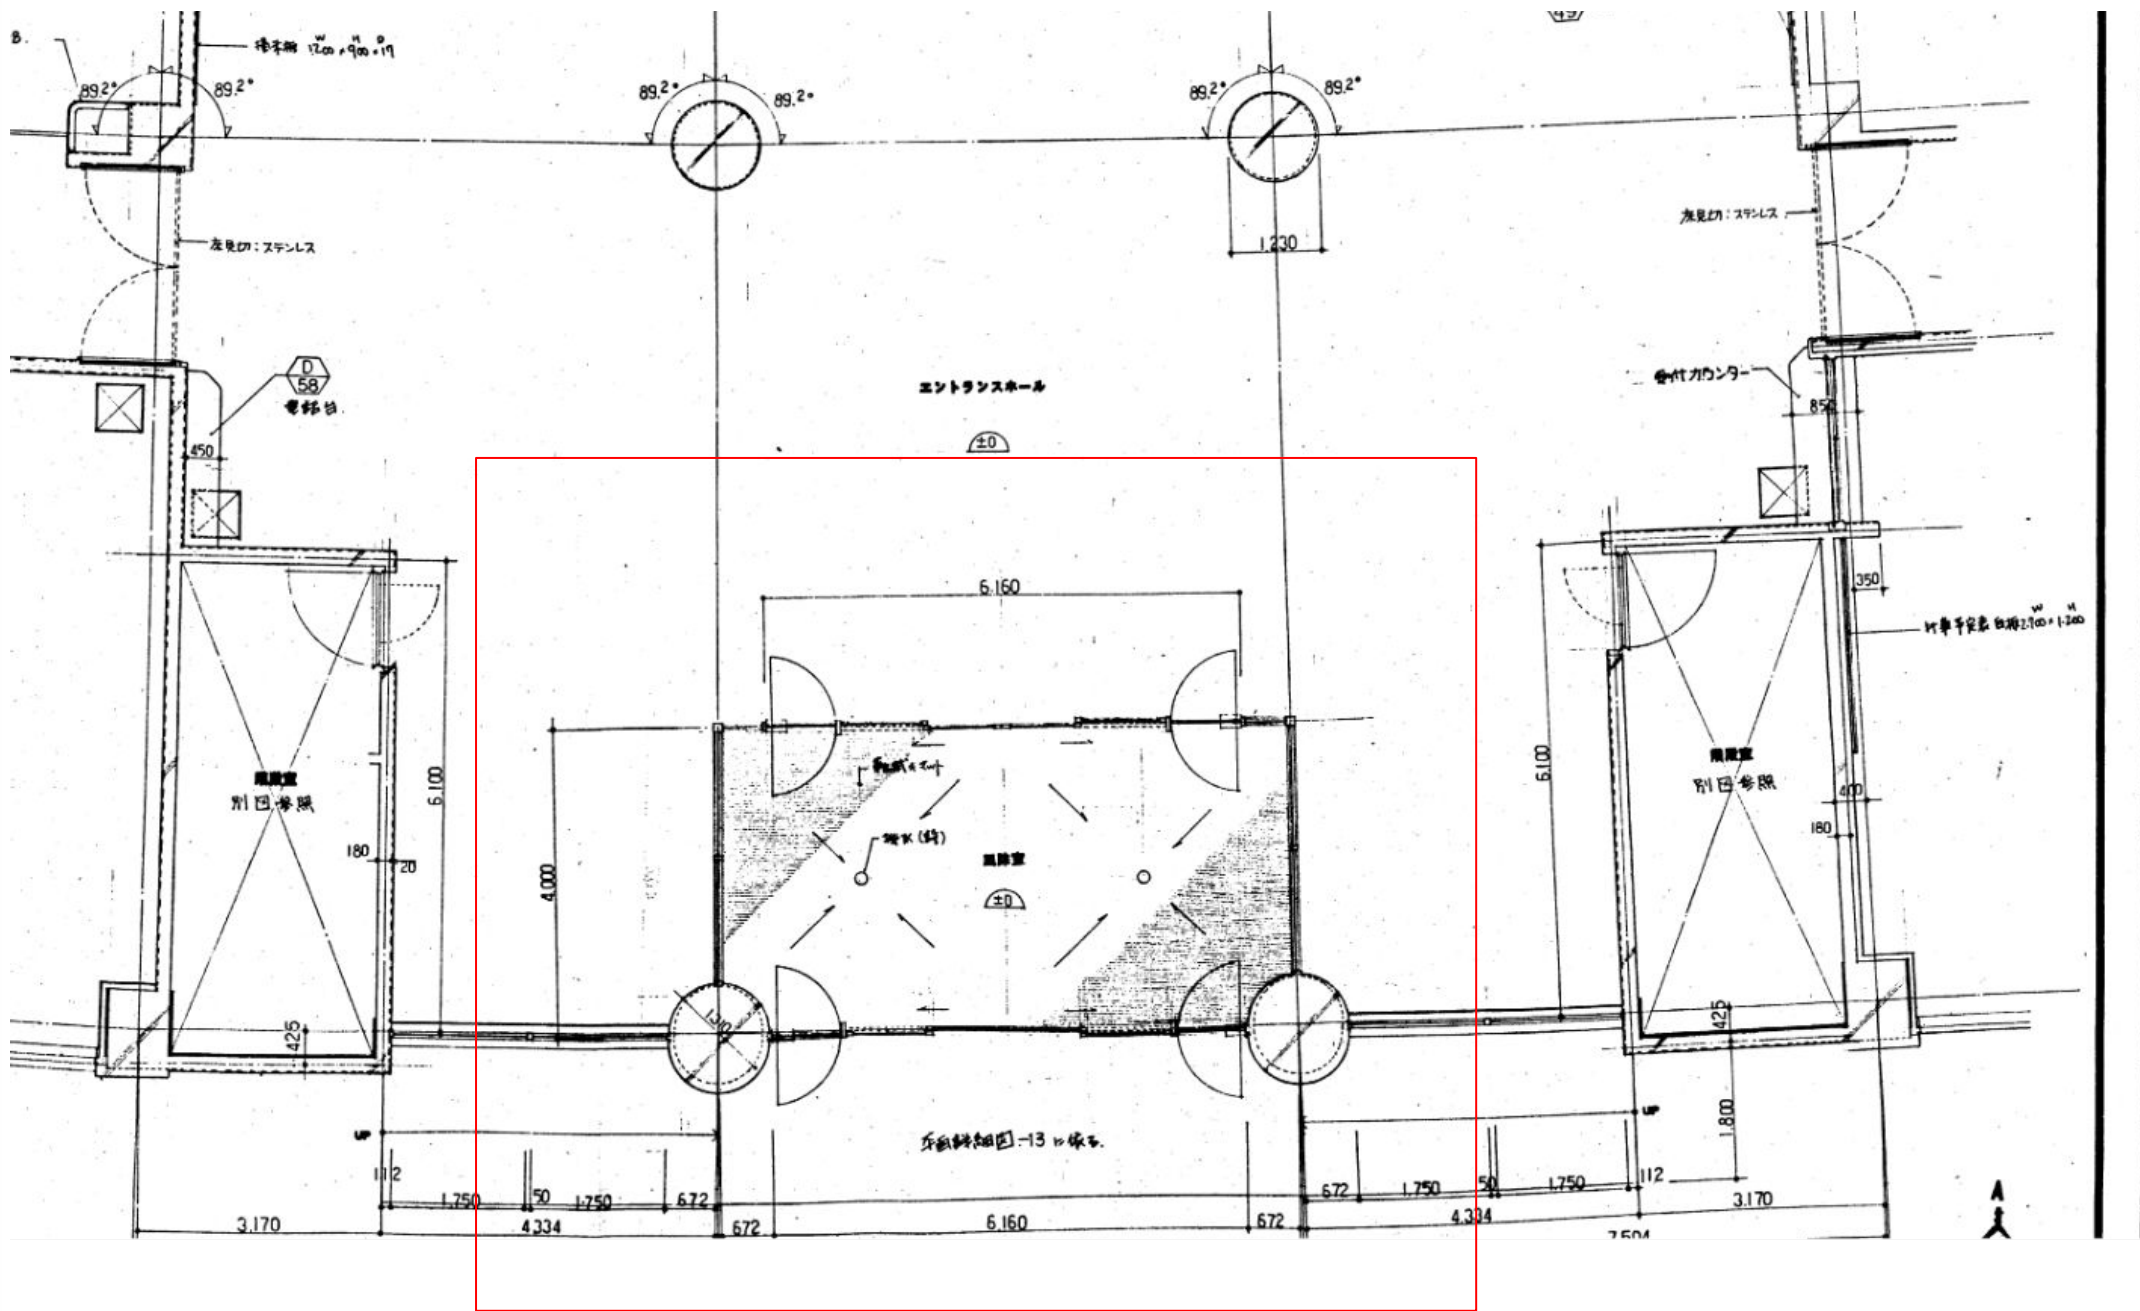

札幌市スポーツ局スポーツ部

施設課

課長 係長 製図 設計主任


業務名

図番

図面名
1階平面図

SCALE

エントランスホール

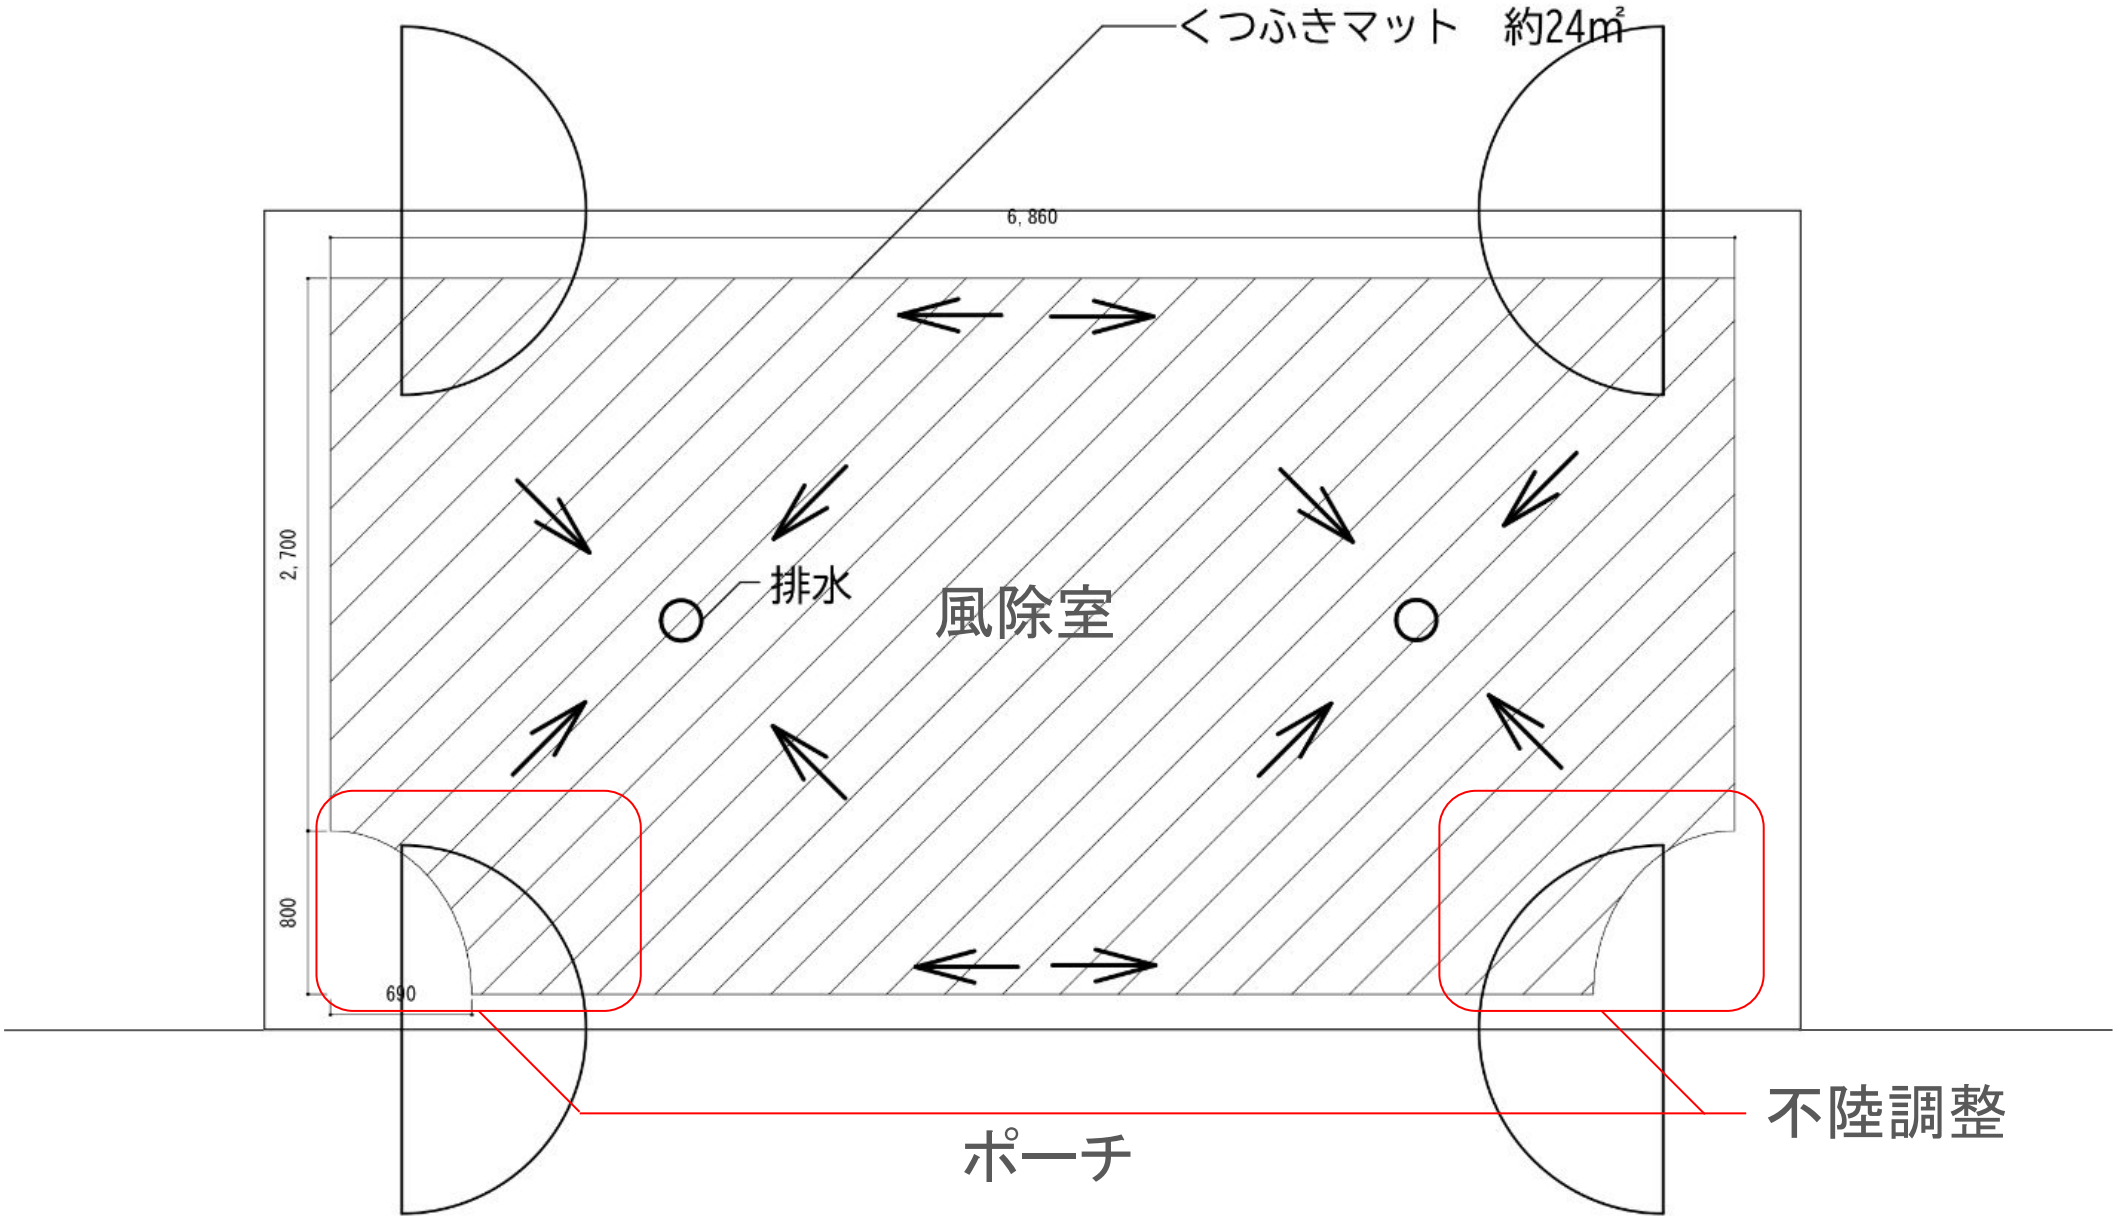



札幌市スポーツ局スポーツ部

施 設 課

課 長 係 長 製 図 設計主任

業 務 名

図 番

図 面 名

SCALE