



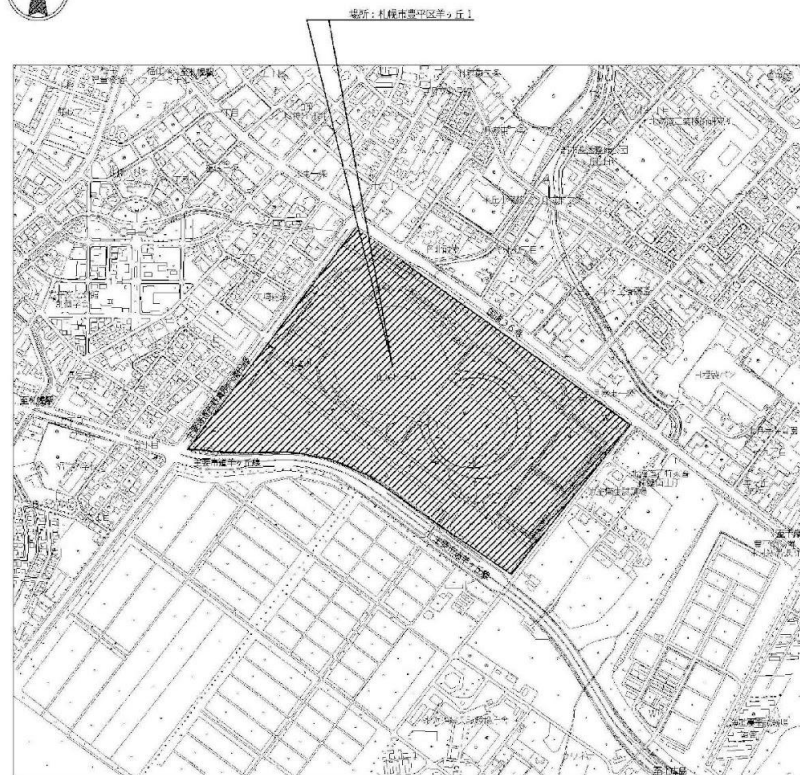

付近見取図

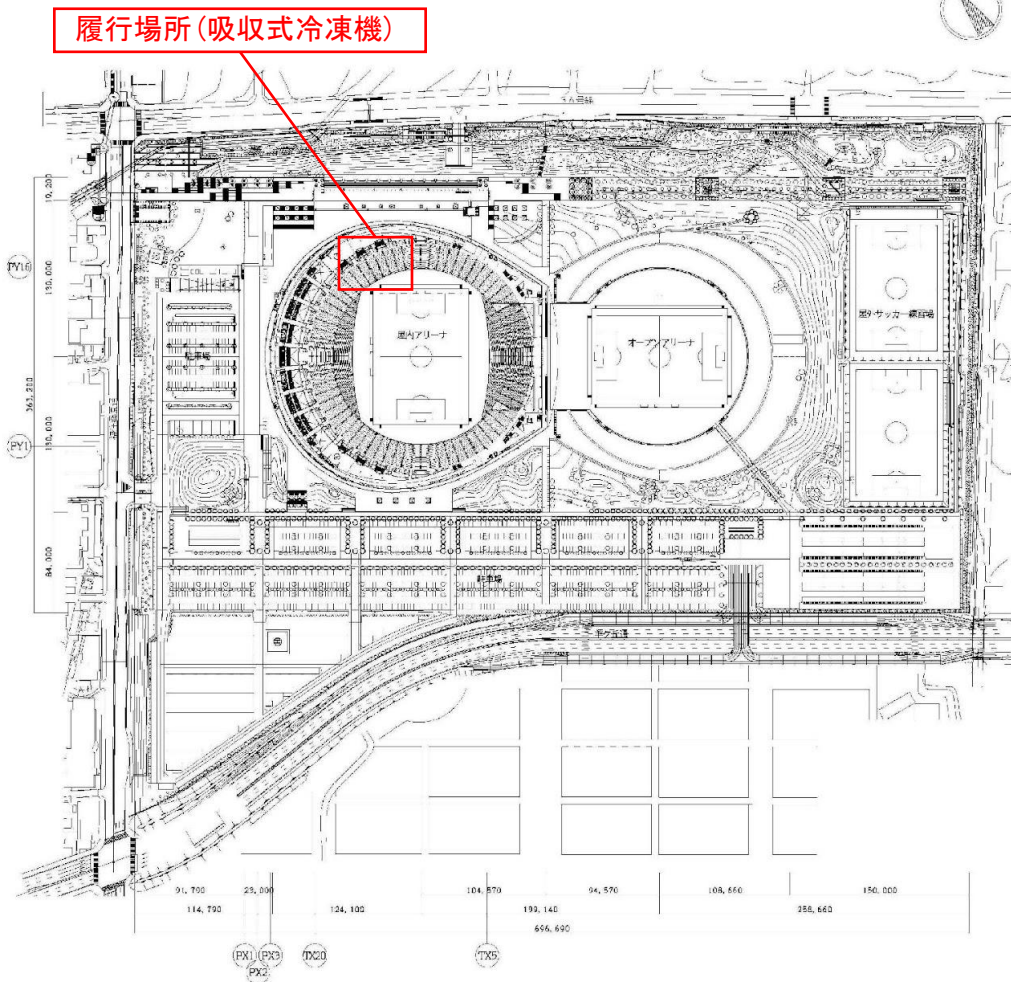

配置図

札幌市スポーツ局スポーツ部

施設課

課長

係長

設計主任

設計

大和ハウス プレミストドーム吸収式冷凍機保全業

位置図・配置

SCALE


図番

1

6

機器表

機器番号	機 器 名 称	仕 様	動 力			台数	設置場所	備 考
			φ	V	kW			
RA-1・2	吸収式冷凍機	型式 蒸気二重効用吸収式（省エネ型）	3	415	12.35	2	B2F熱源機械室	コンクリート基礎
		冷 凍 能 力 1.100RT						4.2×3.2×0.15h
		冷 水 量 7,920 L/min (14~7℃)						
		冷 却 水 量 18,340 L/min (32~37.5℃)						
		蒸気量 4,840 kg/h (8kg/cm ²)						
		最高使用圧力 8 kg/cm ²						

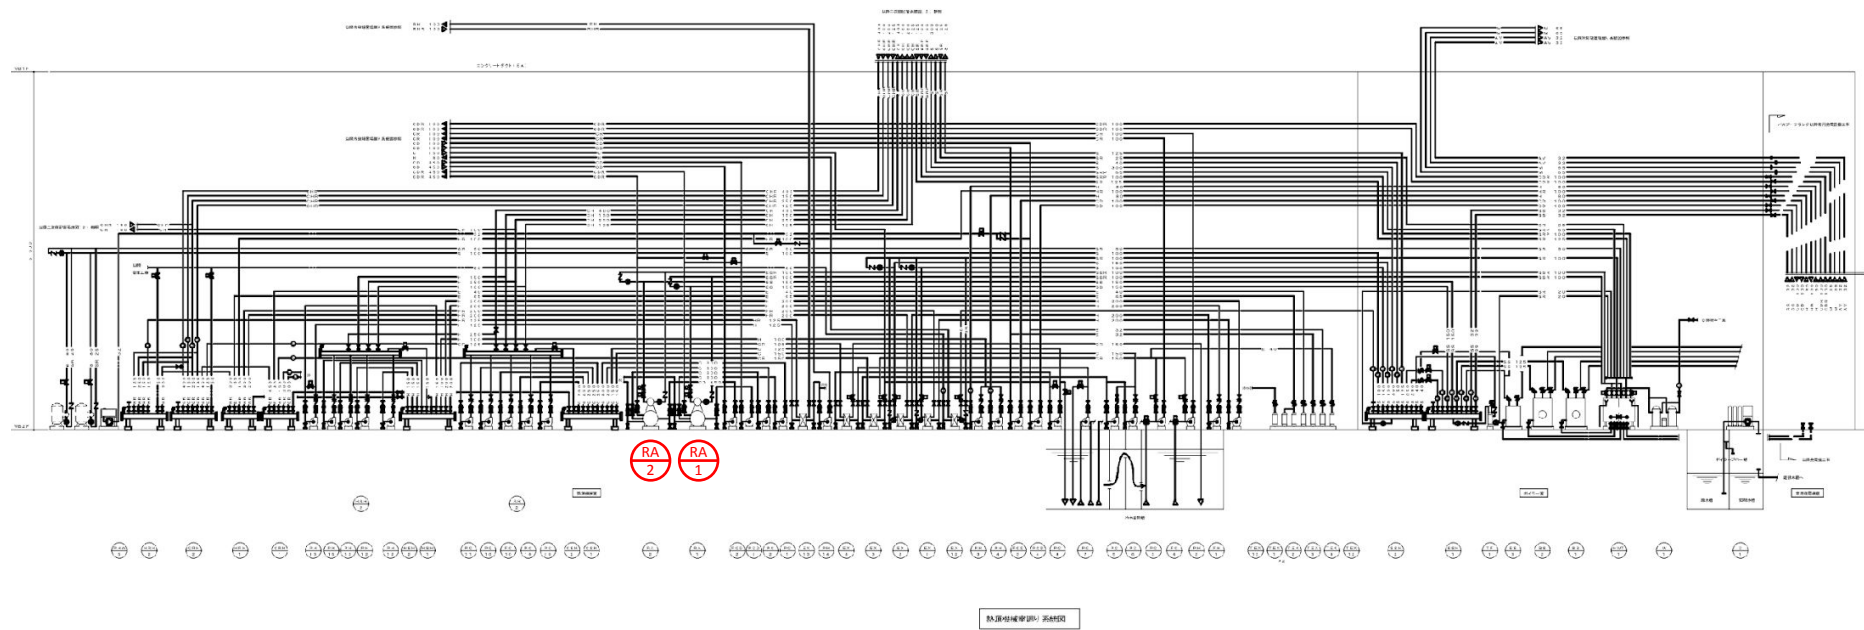


札幌市スポーツ局スポーツ部

施設課

番 号
大和ハウス プレミストドーム吸収式冷凍機保全全
図 名
機器表・系統図
SCALE
—

図 番
2
6

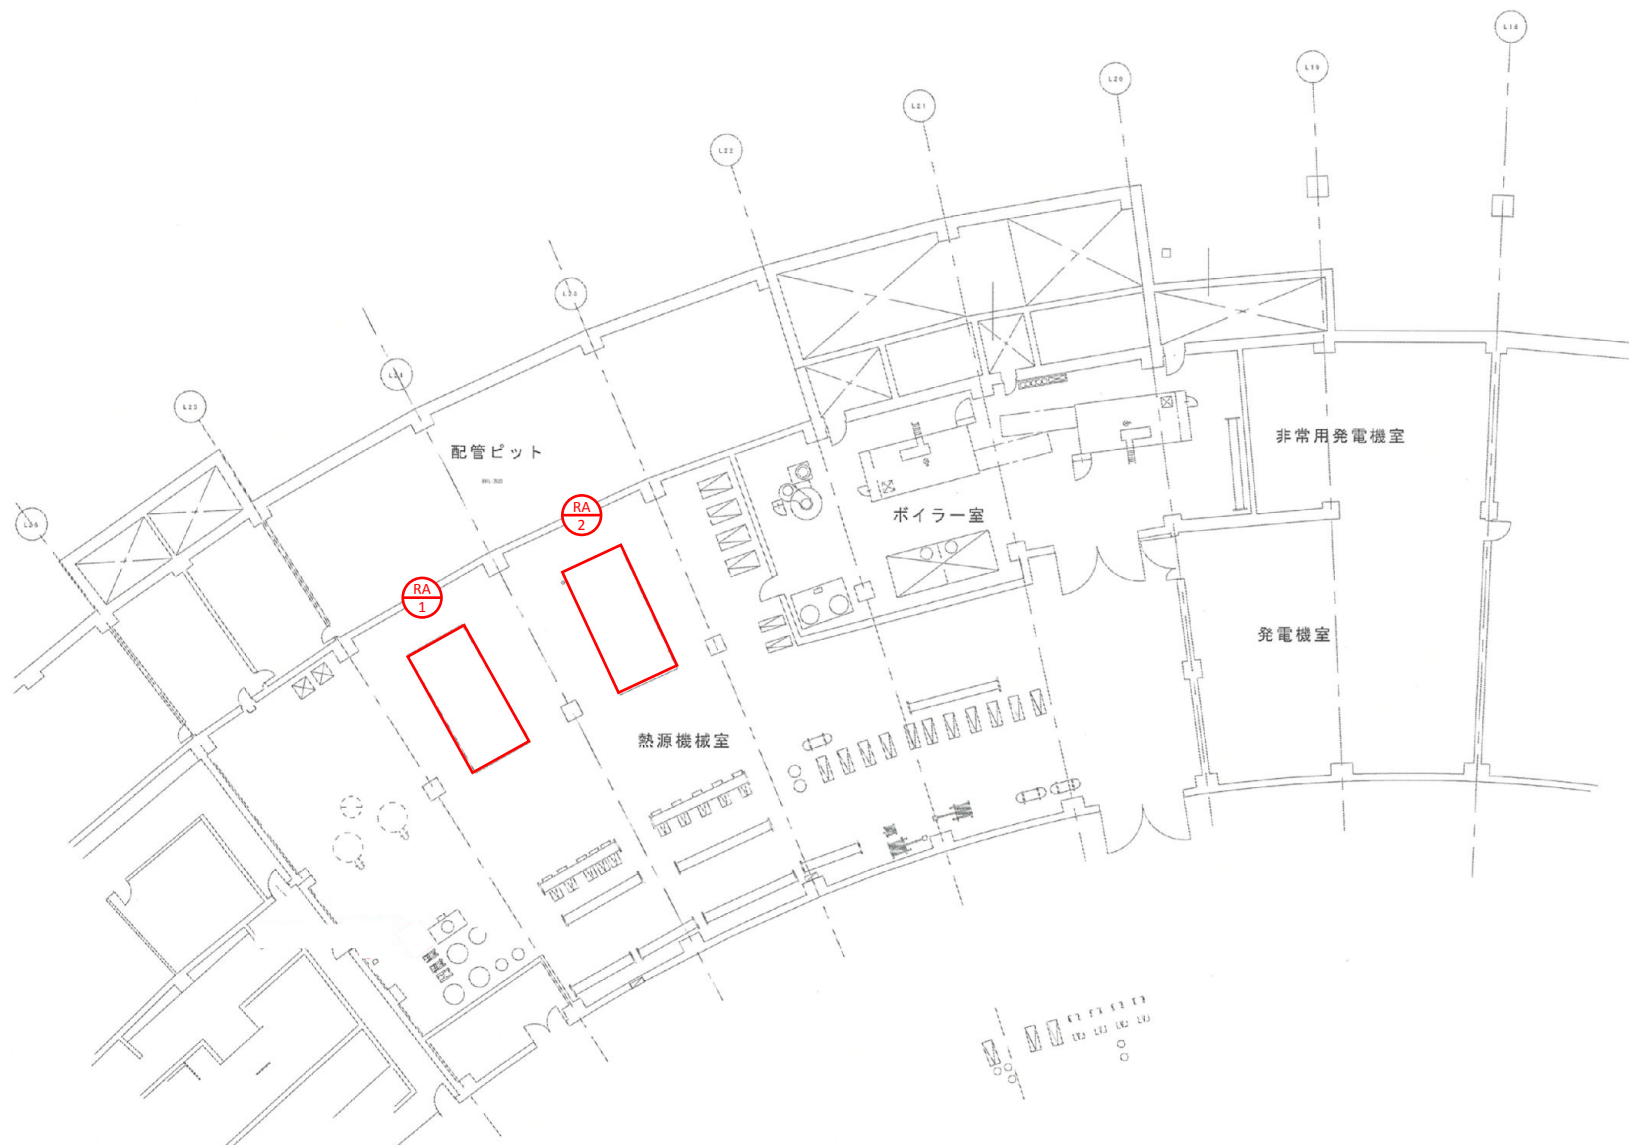


札幌市スポーツ局スポーツ部

課 長	係 長	設計主任	設 計

施設課

業 務 名	大和ハウス プレミストドーム吸収式冷凍機保全業
設 計 名	熱源機械室・ボイラー室詳細
図 番	4
SCALE	1/6

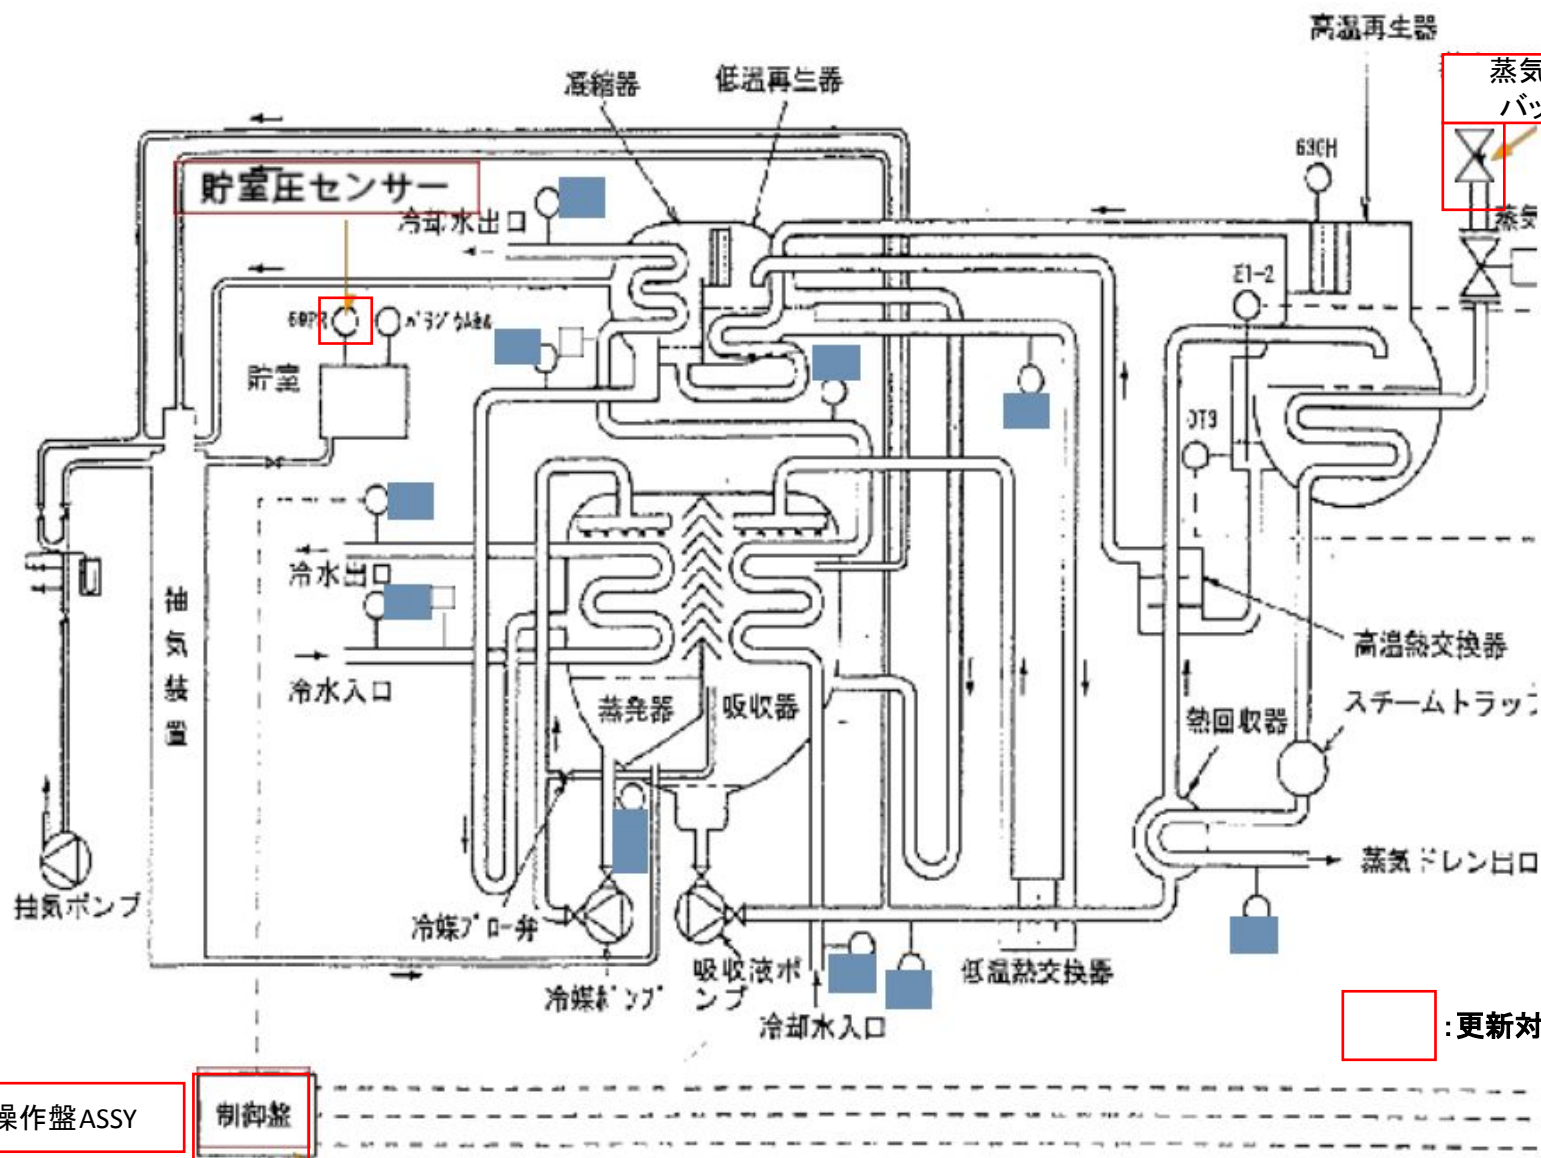

札幌市スポーツ局スポーツ部

施設課

大和ハウス プレミストーム吸収式冷凍機保全
 設備名
 フロー図

図番
 5
 6



写真1 操作盤



写真2 操作盤内部

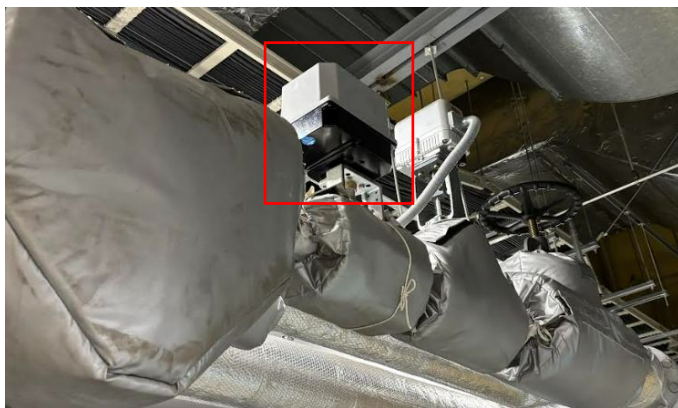


写真3 蒸気遮断弁

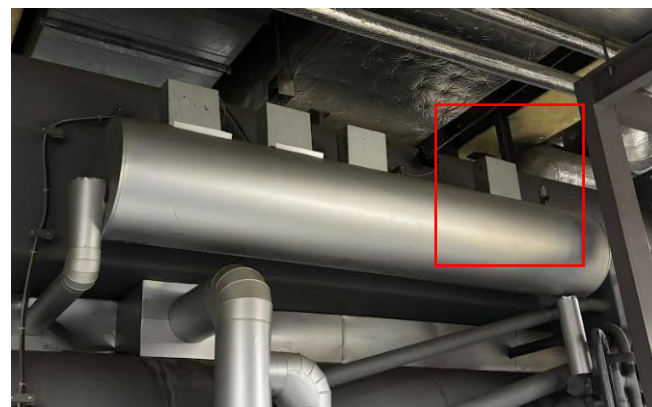


写真4 貯室圧センサー

: 更新対象機器

札幌市スポーツ局スポーツ部

施設課

大和ハウス プレミストドーム吸収式冷凍機保全業
更新対象機器

SCALE
—

図番
6
6