



サッカー場平面図（東・西）


平面図 S=1:200

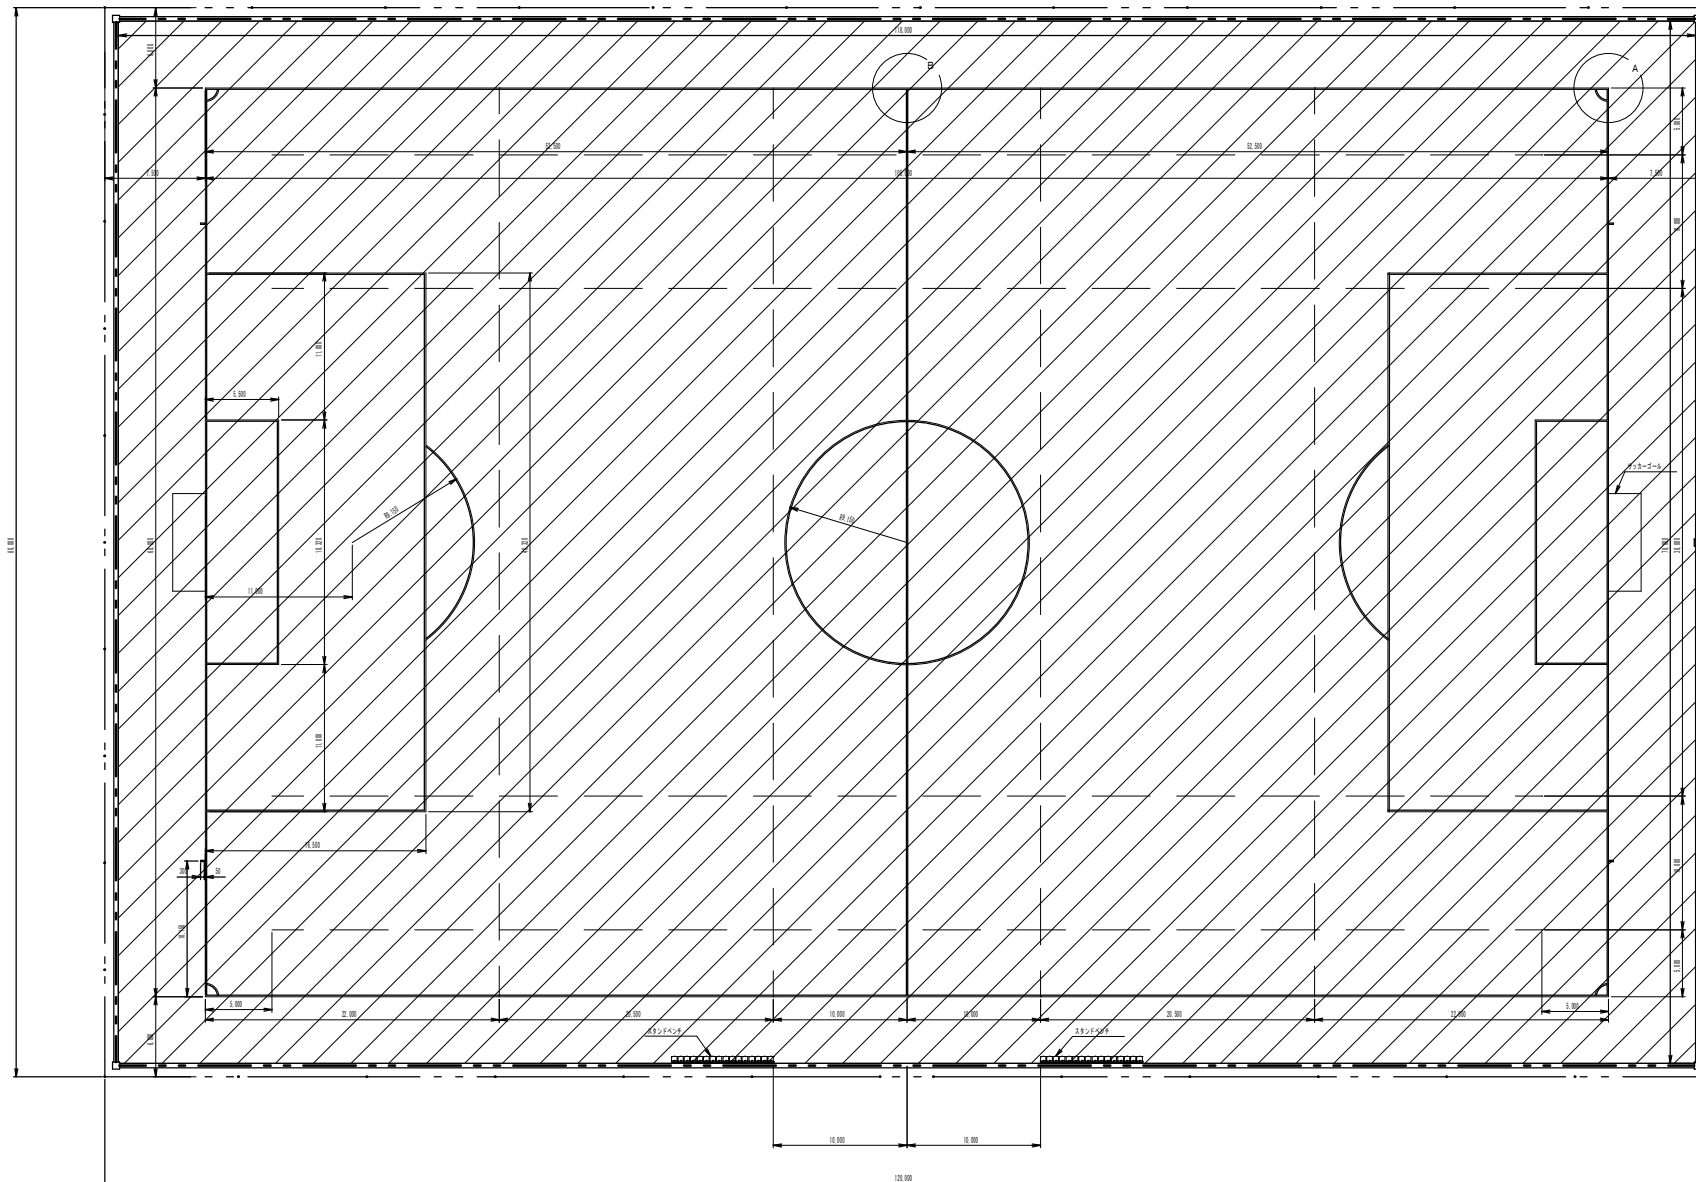

A部詳細図

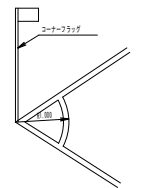

B部詳細図

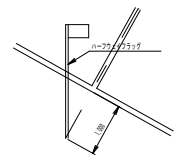

凡例

- 人工芝保全範囲（人工芝撤去・新設）
118m×76m（施設設置4m）≒9,200㎡
- 既存人工芝、充填材 撤去
- アンダーバット、ロングバイル人工芝、充填材 新設
- 成人サッカーラインピッチ（白）1面 新設
- 8人制サッカーラインピッチ（青）2面 新設
- 表層排水設備設置（メーカー仕様）
- マイクロプラスチック対策設備設置（メーカー仕様）
- ※既存開削度アスファルト舗装以下地盤は再使用
- 改築する場合は適切に下地舗装を整備する

表層排水設備設置



2026年度設計図

事業名 東郷栄公園サッカー場人工芝保全事業

図面名称 サッカー場平面図（東・西）

図面番号	図面名称	図面スケール	図面単位	図面枚数
1	サッカー場平面図（東・西）	1:200	図面	1






札幌市スポーツ局スポーツ部施設課

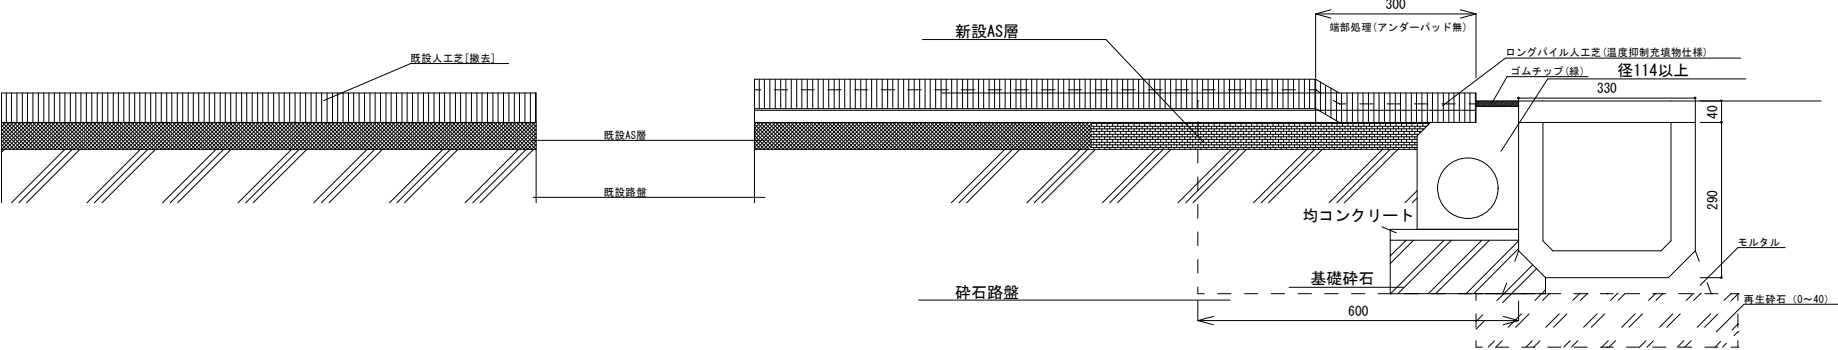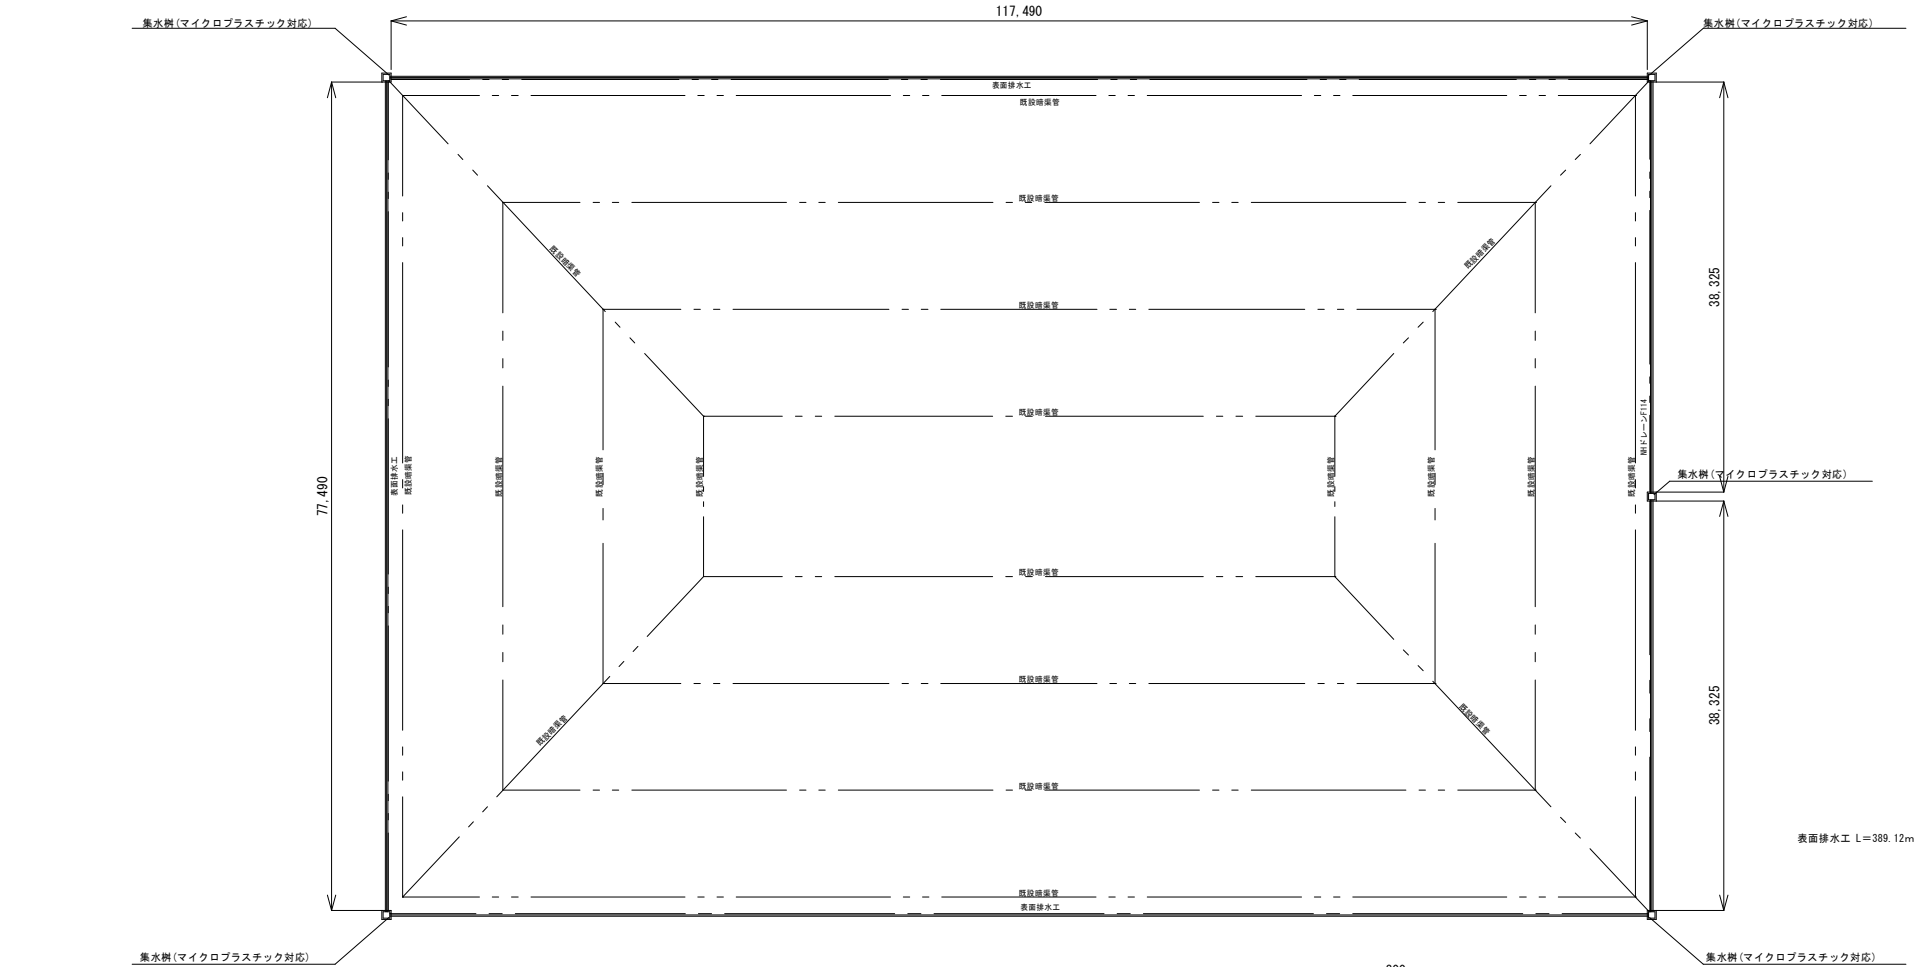

札幌市スポーツ局スポーツ部	施 設 課		課 長	係 長	製 図	設計主任	業 務 名	図 番
							東雁来公園サッカー場人工芝保全業務	
							図 面 名 【参考】排水工平面図・断面図	

住所：札幌市東区東雁来12条4丁目

仮設計画

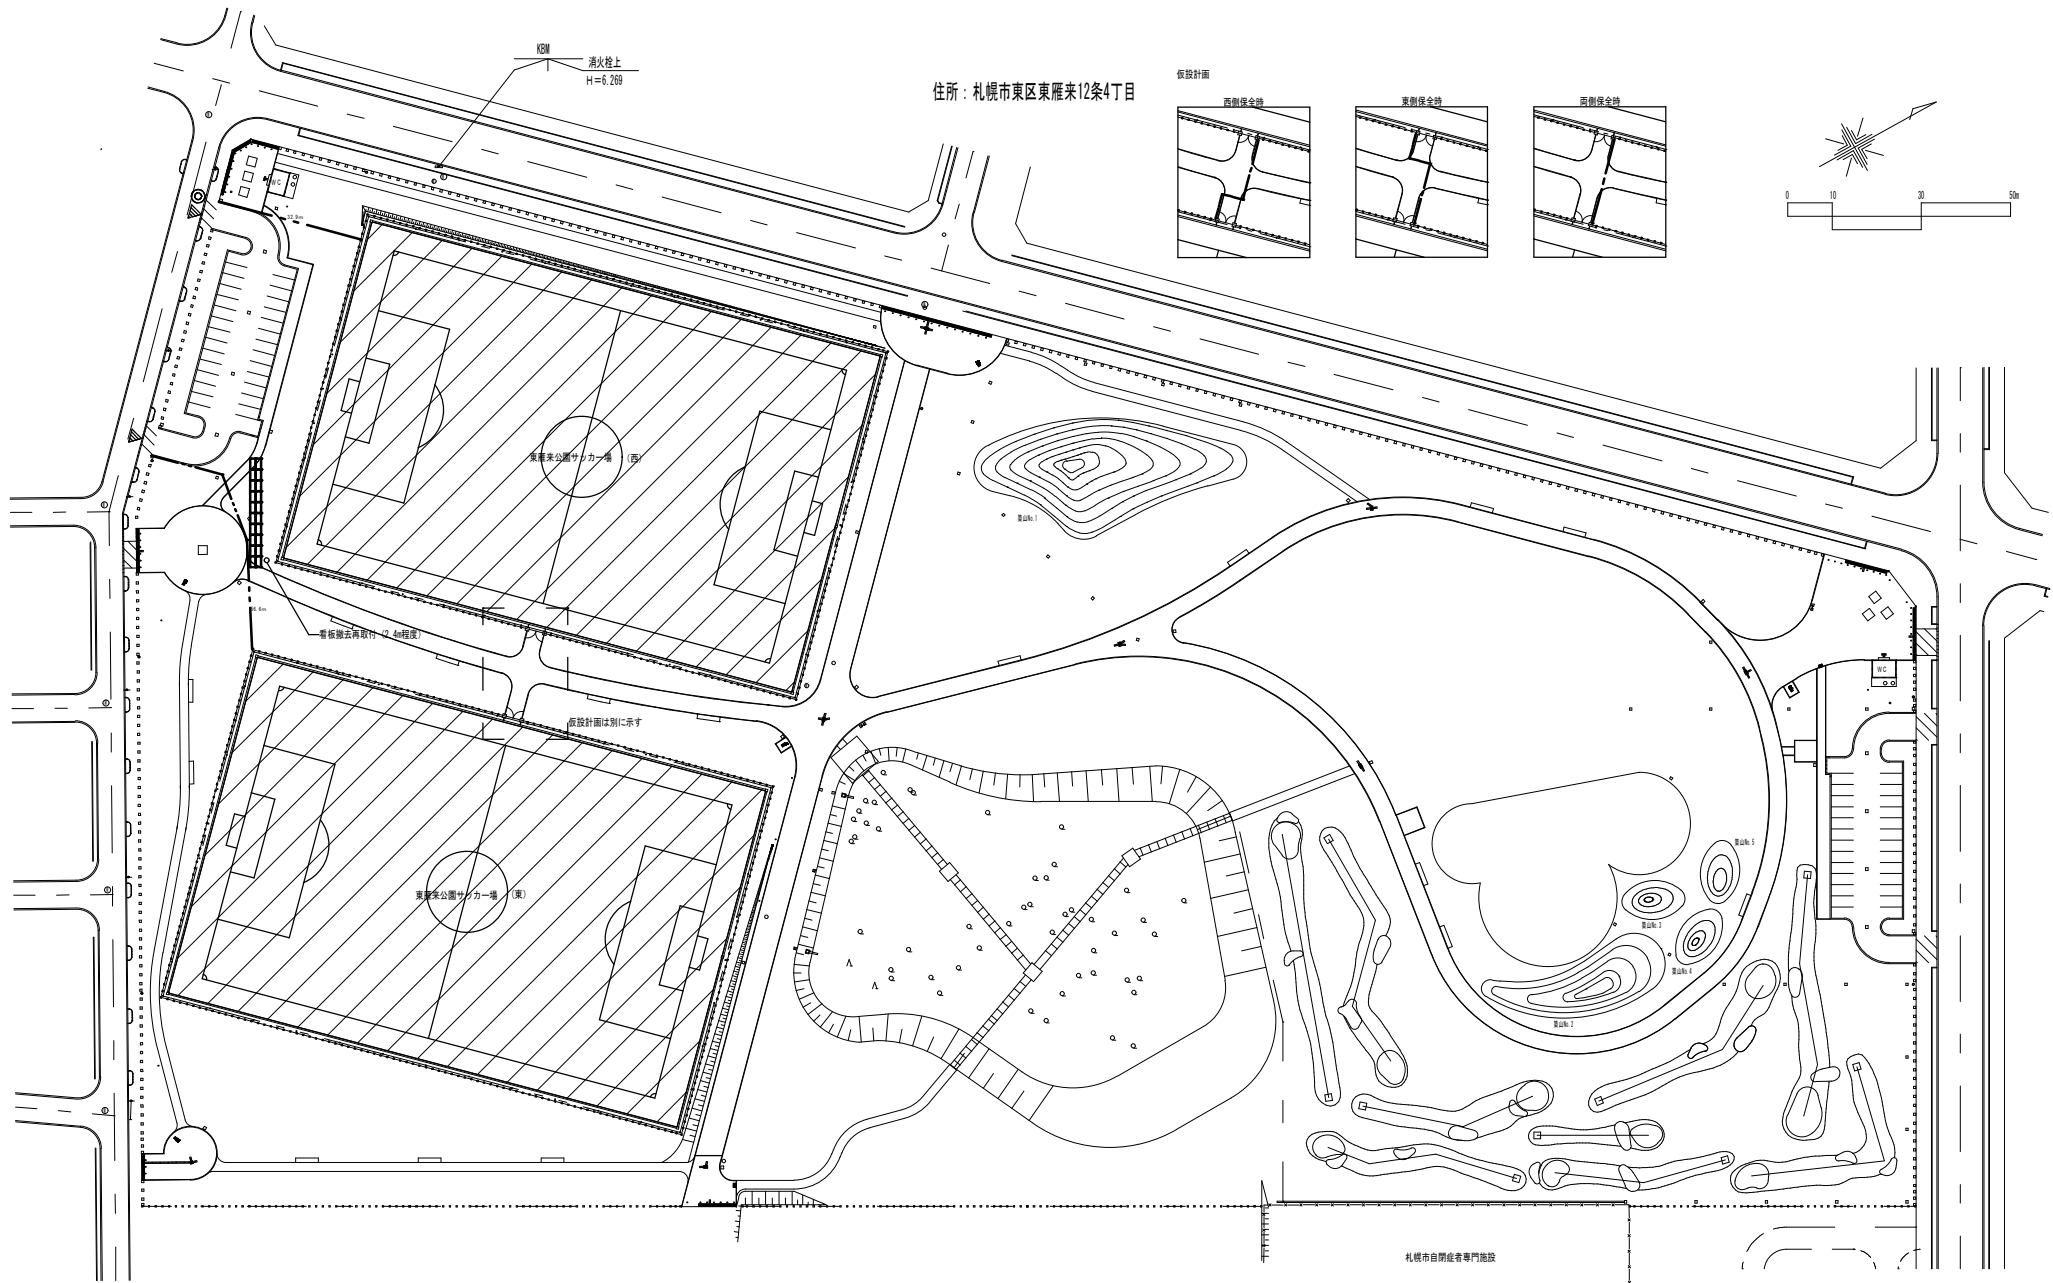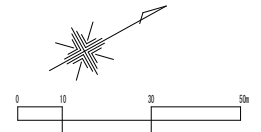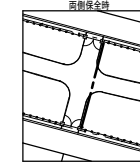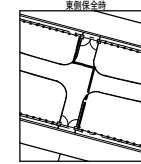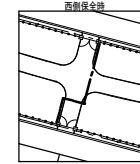

凡 例



人工芝保全範囲（人工芝撤去・新設）
西 118m×78m（端部調整4m）⇒9,200㎡
東 118m×78m（端部調整4m）⇒9,200㎡
9,200㎡+9,200㎡=18,400㎡

ブラシキ
A型バリケード 113m程度
工事車両出入口
交通誘導員

2026年度設計画

事業名 東雁来公園サッカー場人工芝保全業務

図面名称 仮設計画図

図面番号	図面名称	図面内容	図面スケール	図面作成
1/000	仮設計画図	人工芝撤去・新設	1/000	

札幌市スポーツ局スポーツ部施設課