

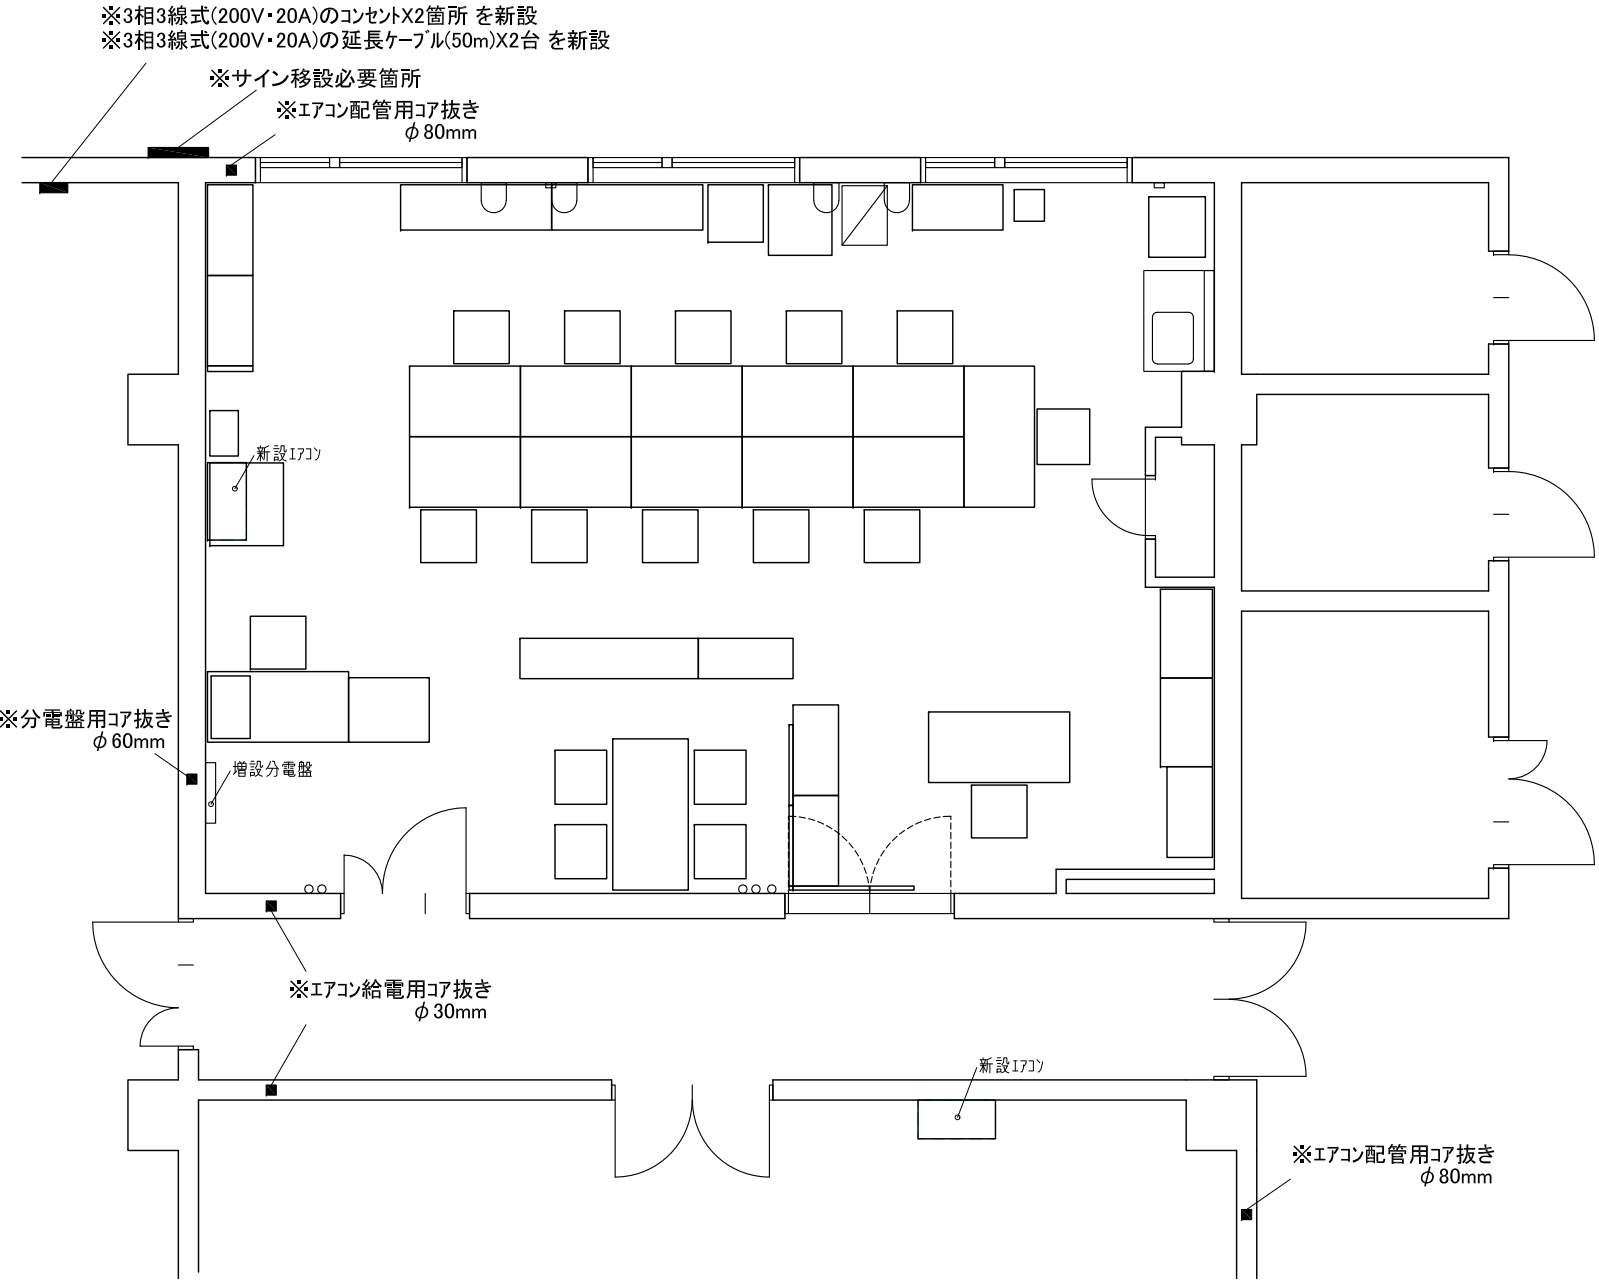


□未配置備品


※ 円山球場 1階(事務室)移設予定備品

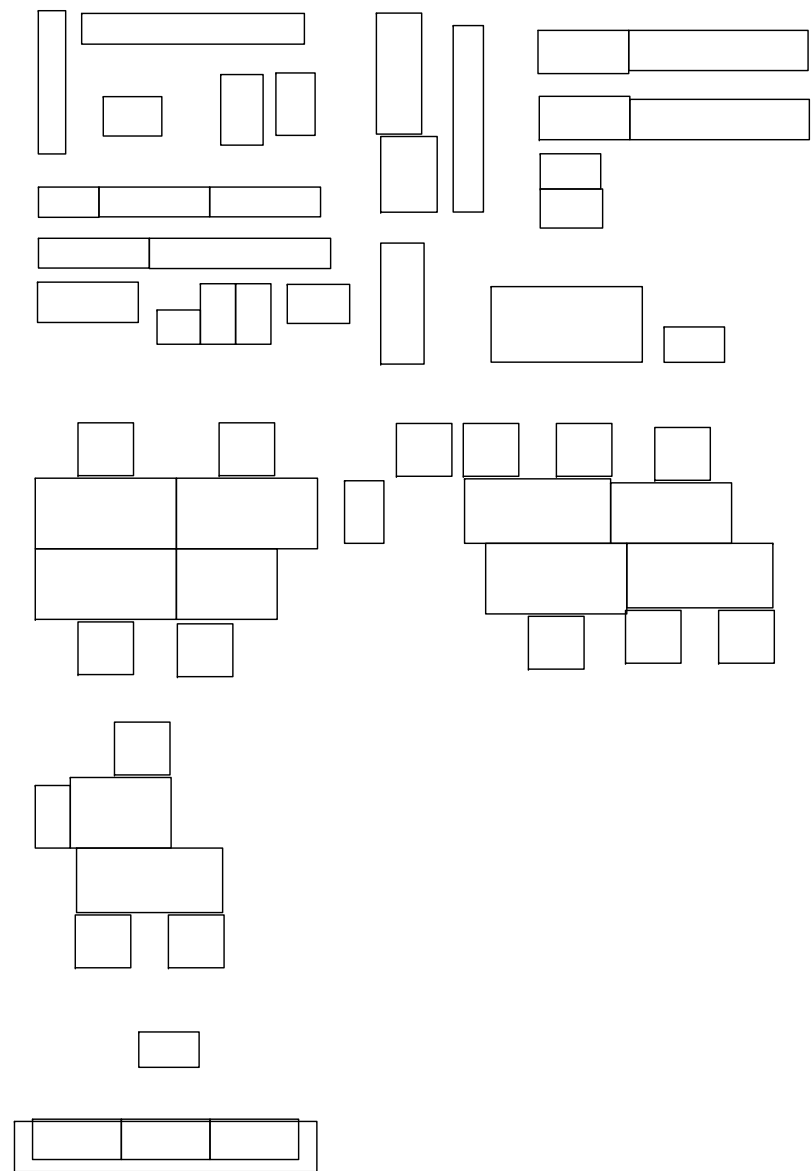


札幌市 円山競技場 1階 A会議室
移転先レイアウトイメージ

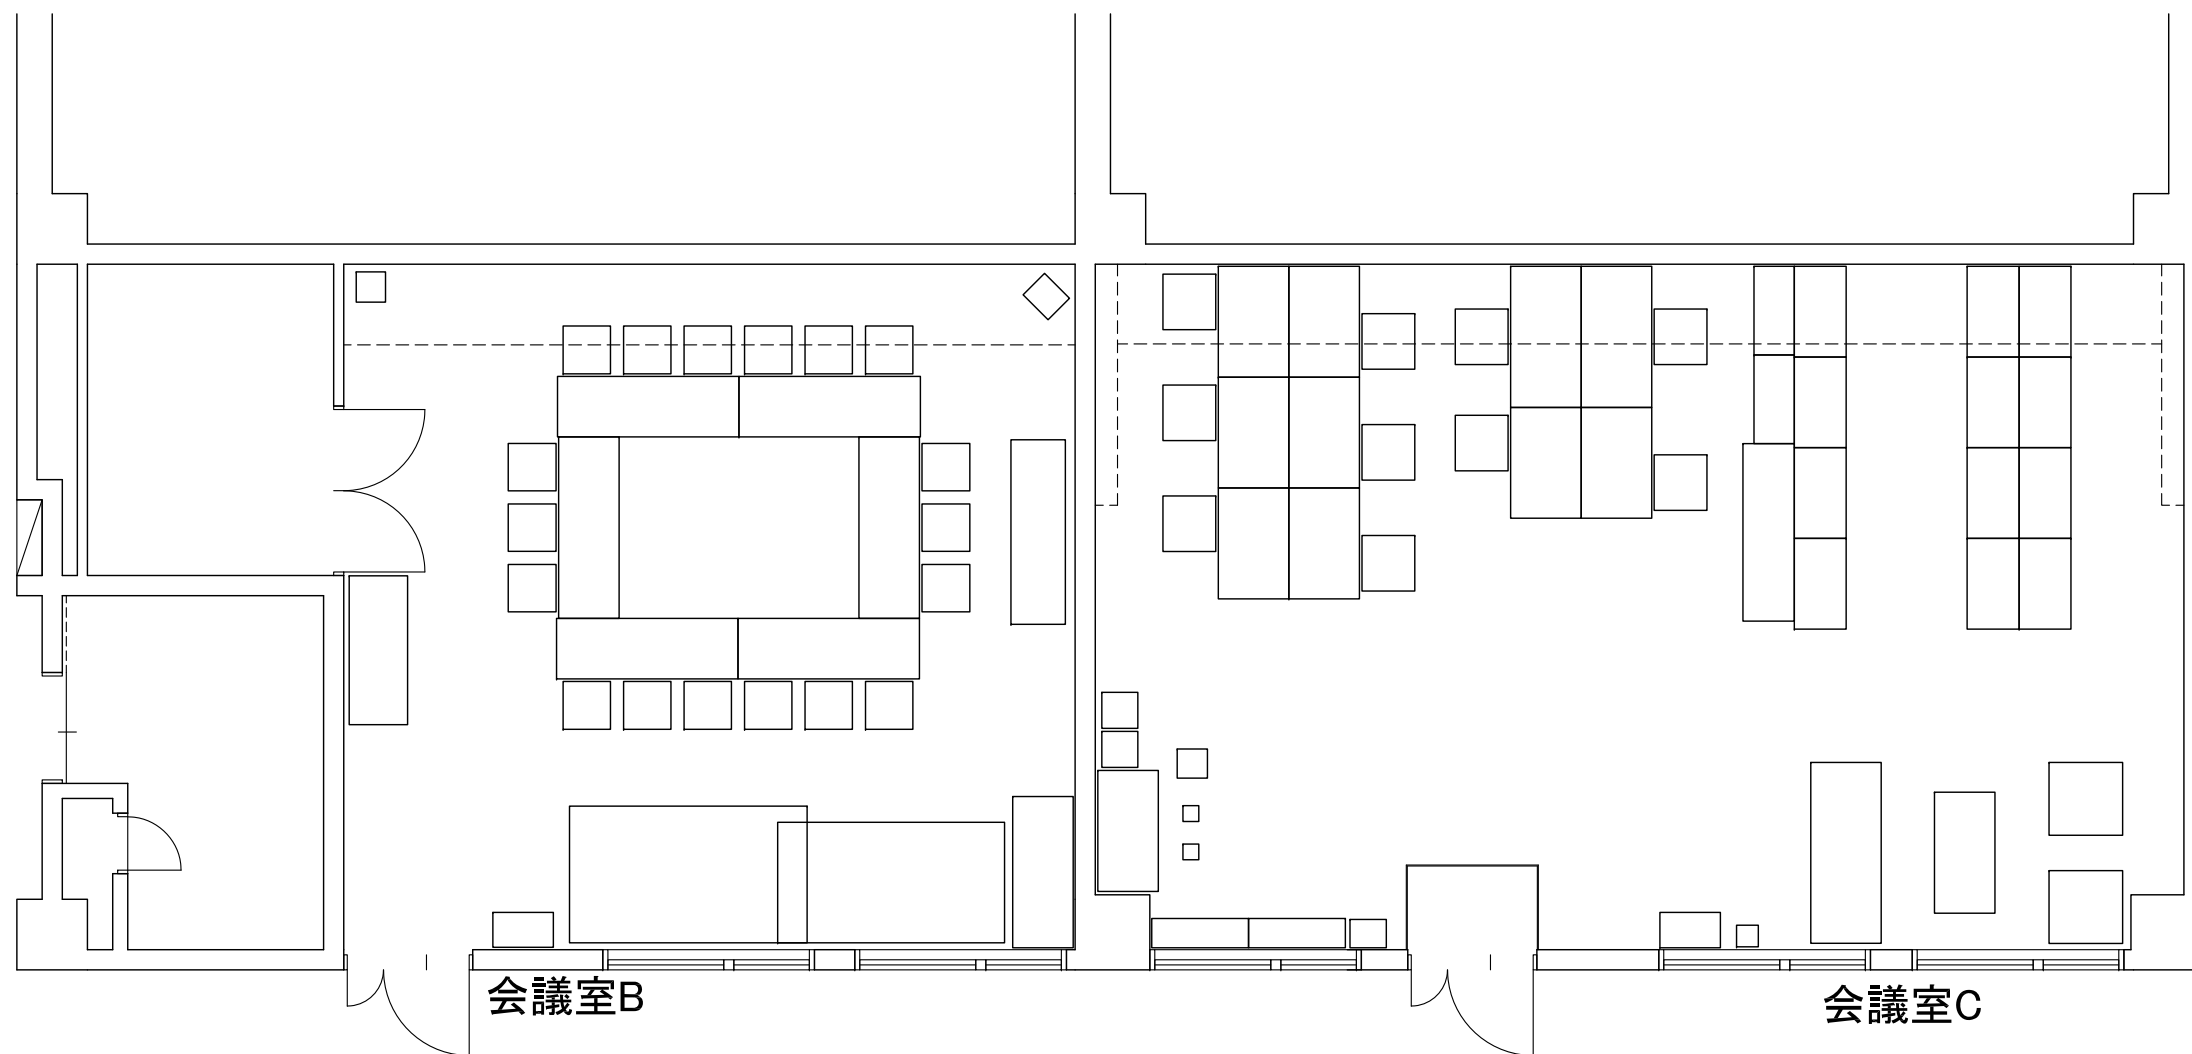


□B会議室未配置備品
※ 現A会議室 移設予定備品

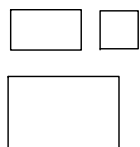

※ 現B会議室 既設備品

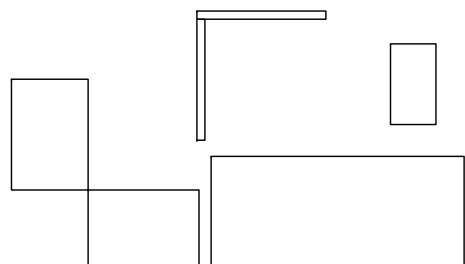

□C会議室未配置備品

 

札幌市 円山競技場 2階 A・B会議室
移転先レイアウトイメージ