




履行場所：札幌市豊平区平岸 5 条 14 丁目

位置図

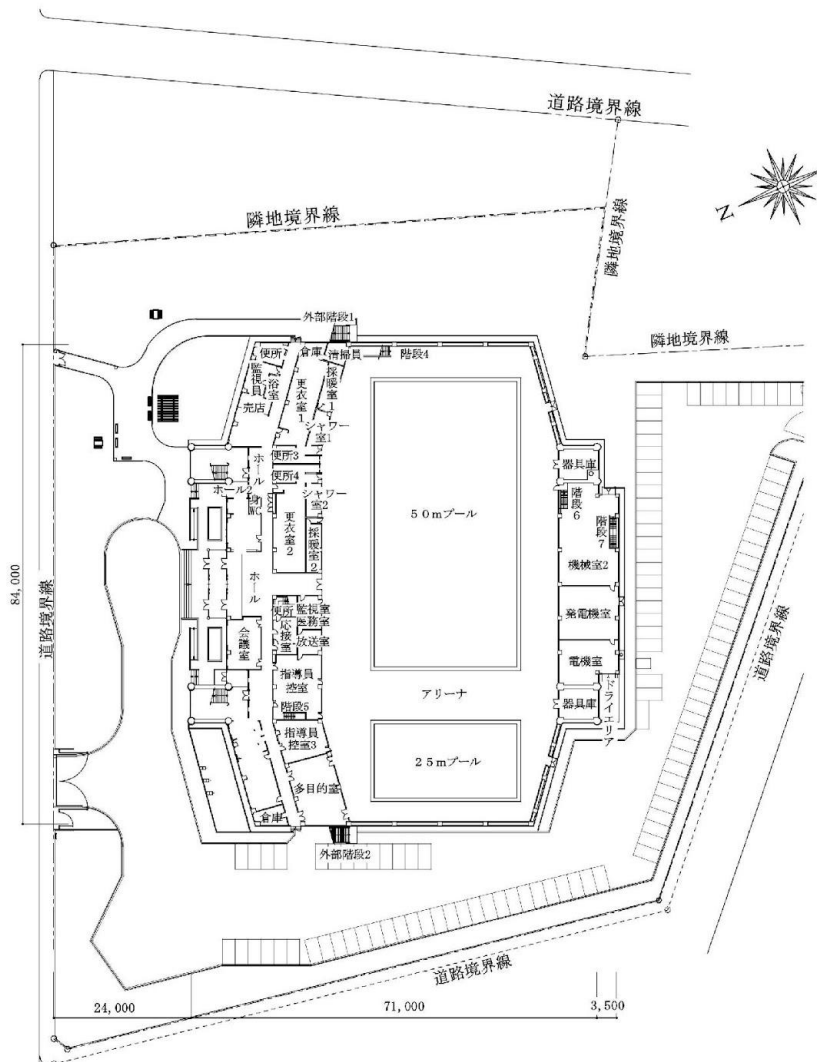

配置図

札幌市スポーツ局スポーツ部


施設課

| 課長 | 係長 | 設計主任 | 設計 |
|----|----|------|----|
|    |    |      |    |

業務名  
平岸プール空調設備保全業務

所在地  
位置図・配置図

SCALE  
1/6

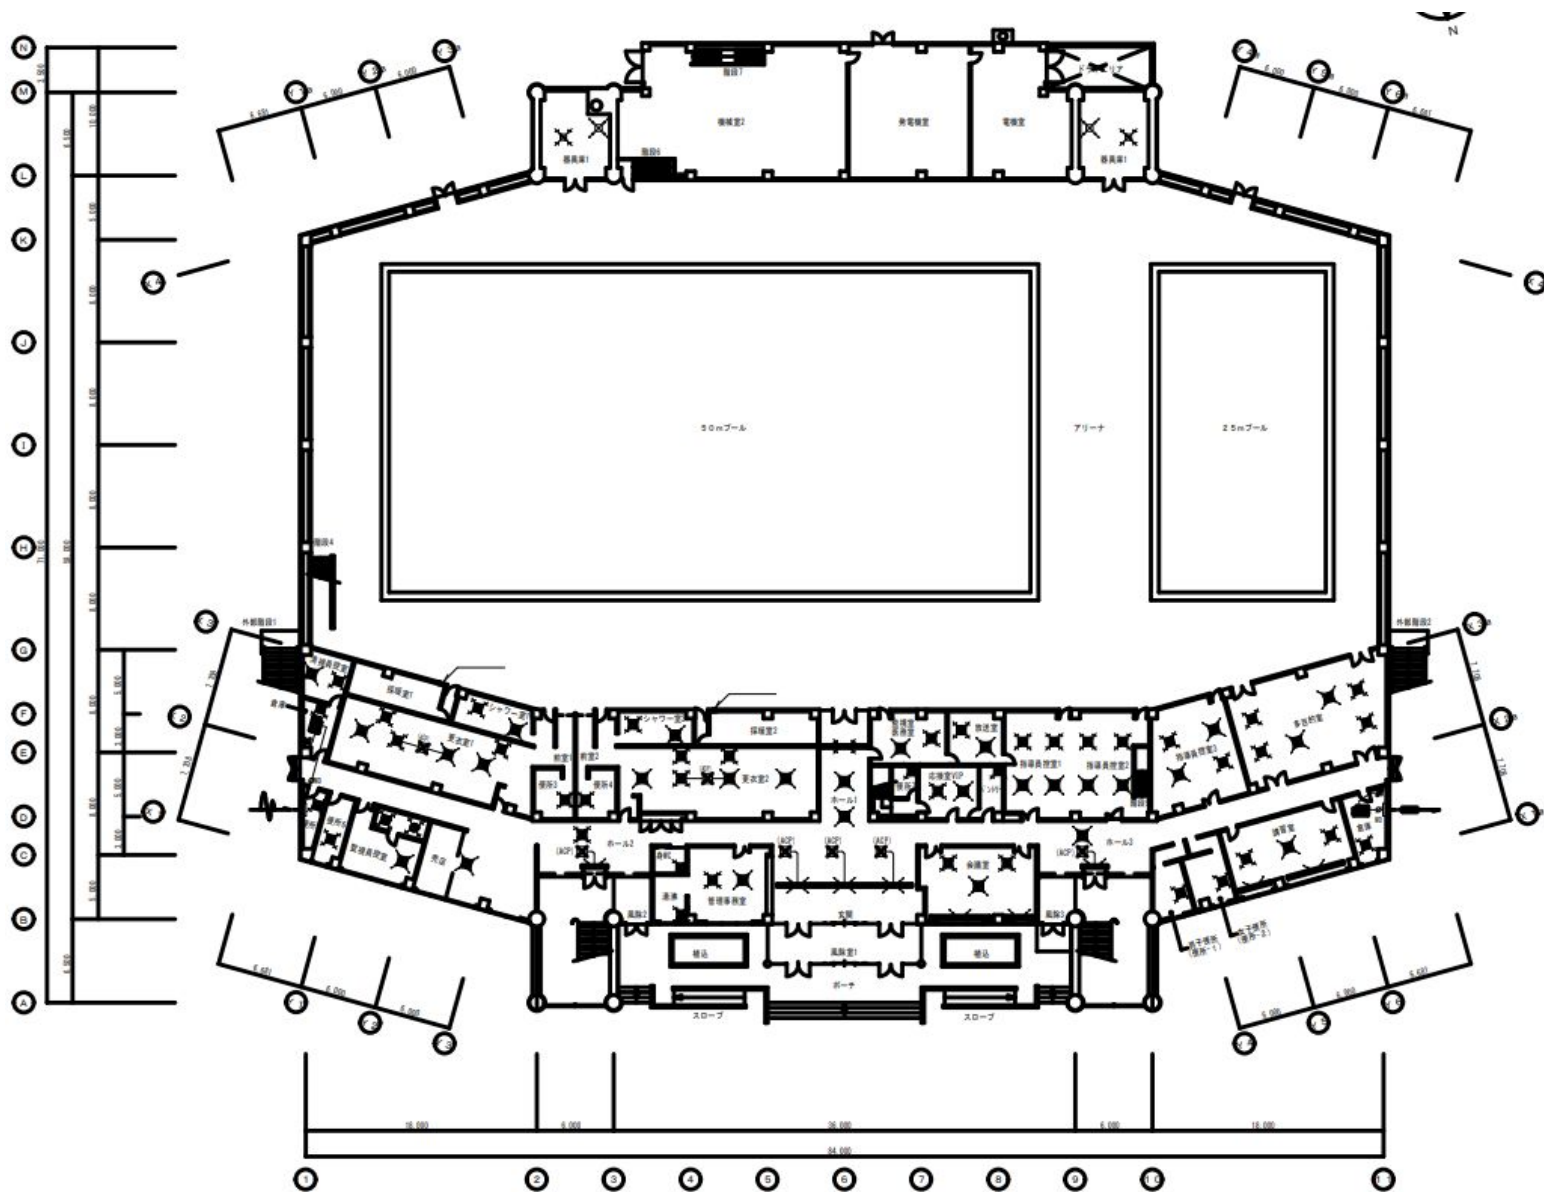

札幌市スポーツ局スポーツ部


施設課

|    |    |      |    |
|----|----|------|----|
| 課長 | 係長 | 設計主任 | 設計 |
|    |    |      |    |

業務委託  
平岸プール空調設備保全業務  
図名  
1階平面図

SCALE  
1/6

図  
2  
6

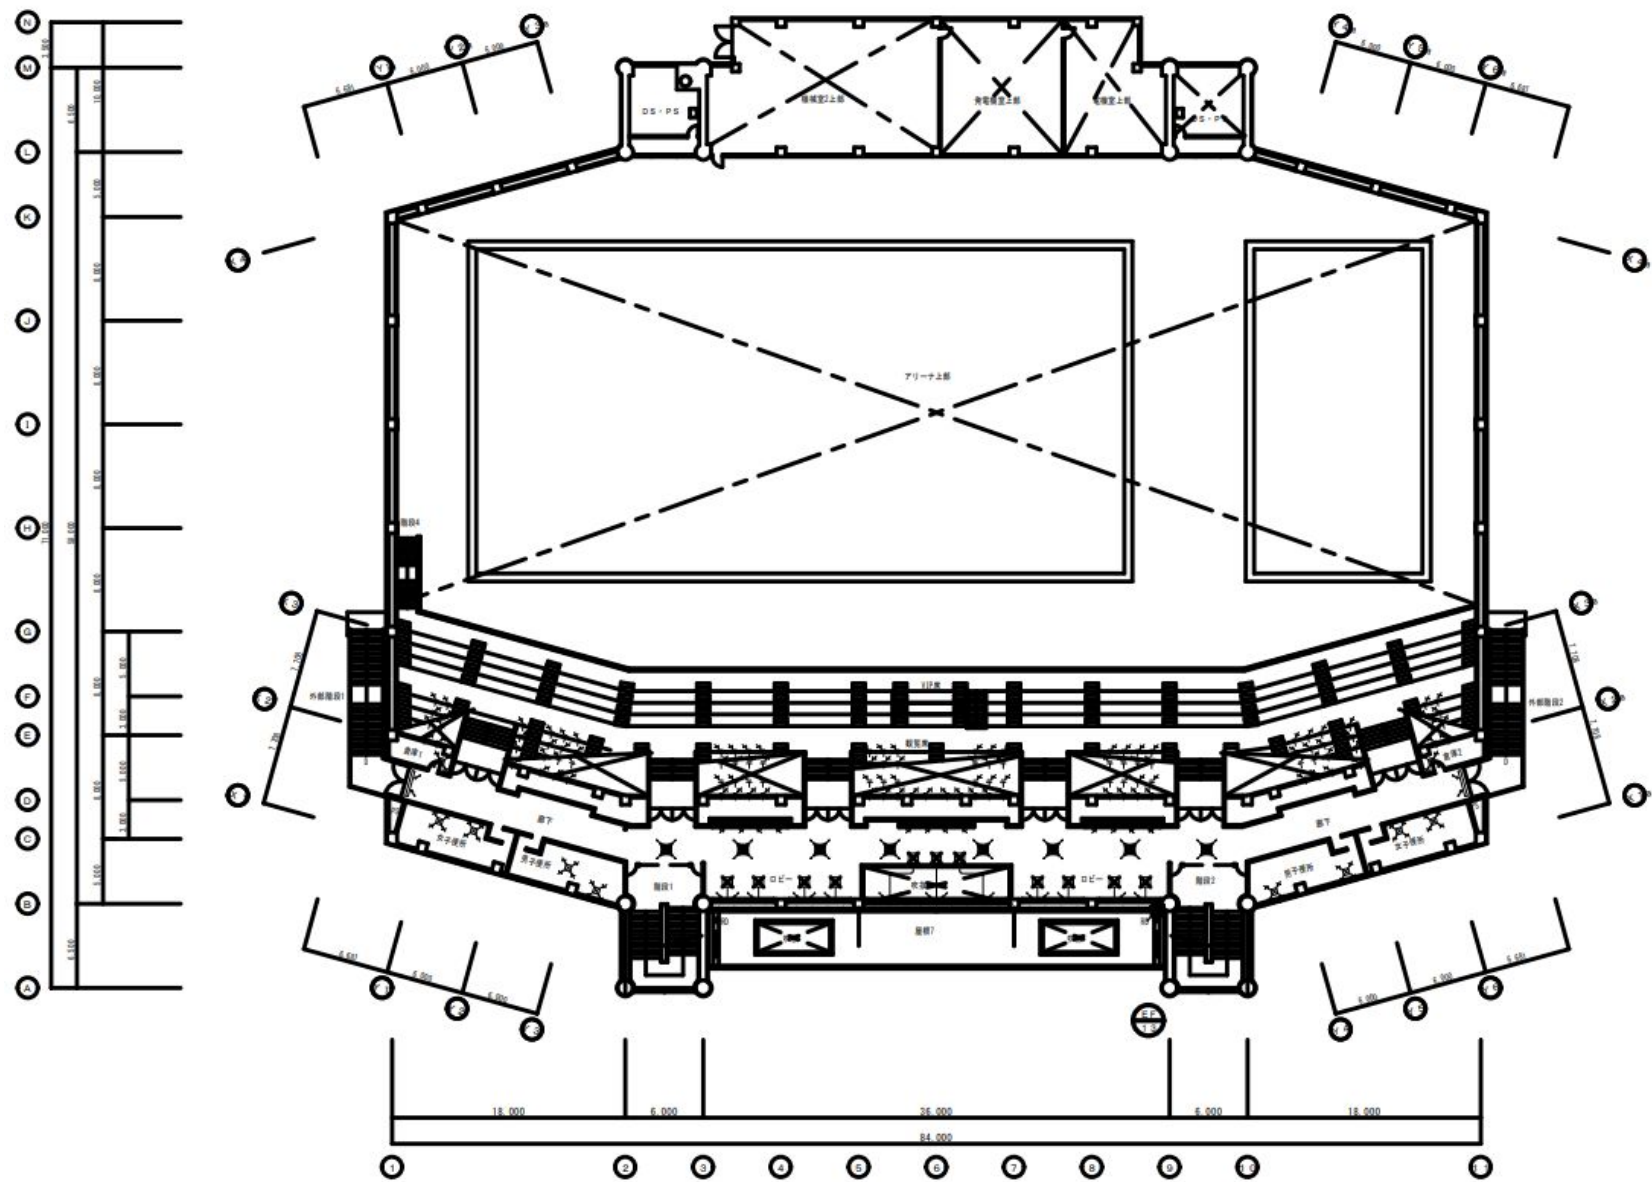

札幌市スポーツ局スポーツ部


施設課

|    |    |      |    |
|----|----|------|----|
| 課長 | 係長 | 設計主任 | 設計 |
|    |    |      |    |

業務名  
平岸プール空調設備保全業務  
図名  
2階平面図

SCALE  
—

図番  
3  
6

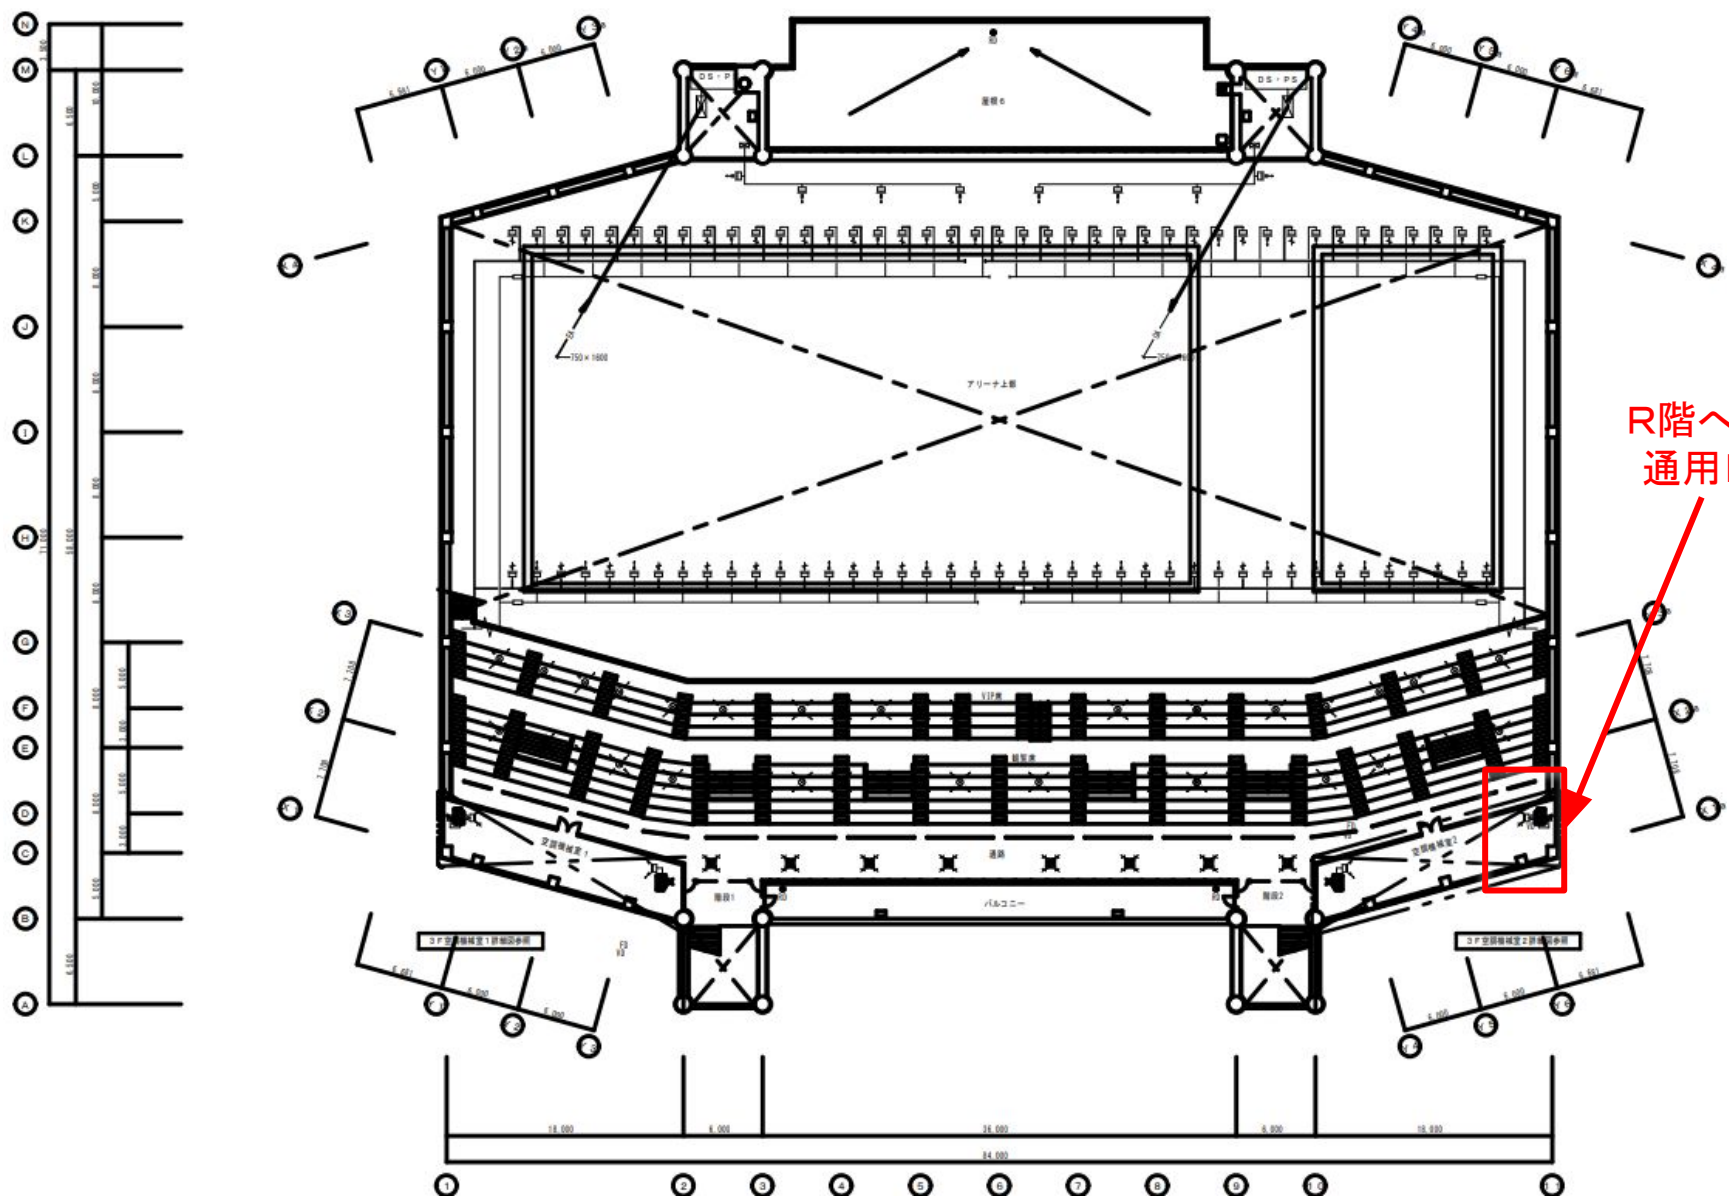

札幌市スポーツ局スポーツ部

施設課

|    |    |      |    |
|----|----|------|----|
| 課長 | 係長 | 設計主任 | 設計 |
|    |    |      |    |

業務名  
平岸プール空調設備保全業務  
図名  
3階平面図

SCALE  
1/4

6





写真1 現況図



写真2 現況図(空調機側接続部)