

中央区複合庁舎整備事業

札幌市

バリアフリーチェック第4回

令和7年2月3日（月）

- 
- An architectural rendering of a modern, multi-story office building with a glass and wood facade. The building is situated on a city street with other buildings, trees, and cars in the background. The text is overlaid on the image.
- ①概要説明
 - ②前回意見に対する検討結果
 - ③現地確認

・事業名称

中央区複合庁舎整備事業

・事業場所

札幌市中央区南3条西11丁目

・敷地面積

約4,000㎡

・延べ面積

約20,000㎡

・用途

1、2階 : 区民センター
4階 : 保健センター
3、5、6階 : 区役所
地下1、2階 : 駐車場

・工事期間

2022年～2024年度


・供用開始予定

2025年2月25日



計画地
(旧中央区役所の敷地)



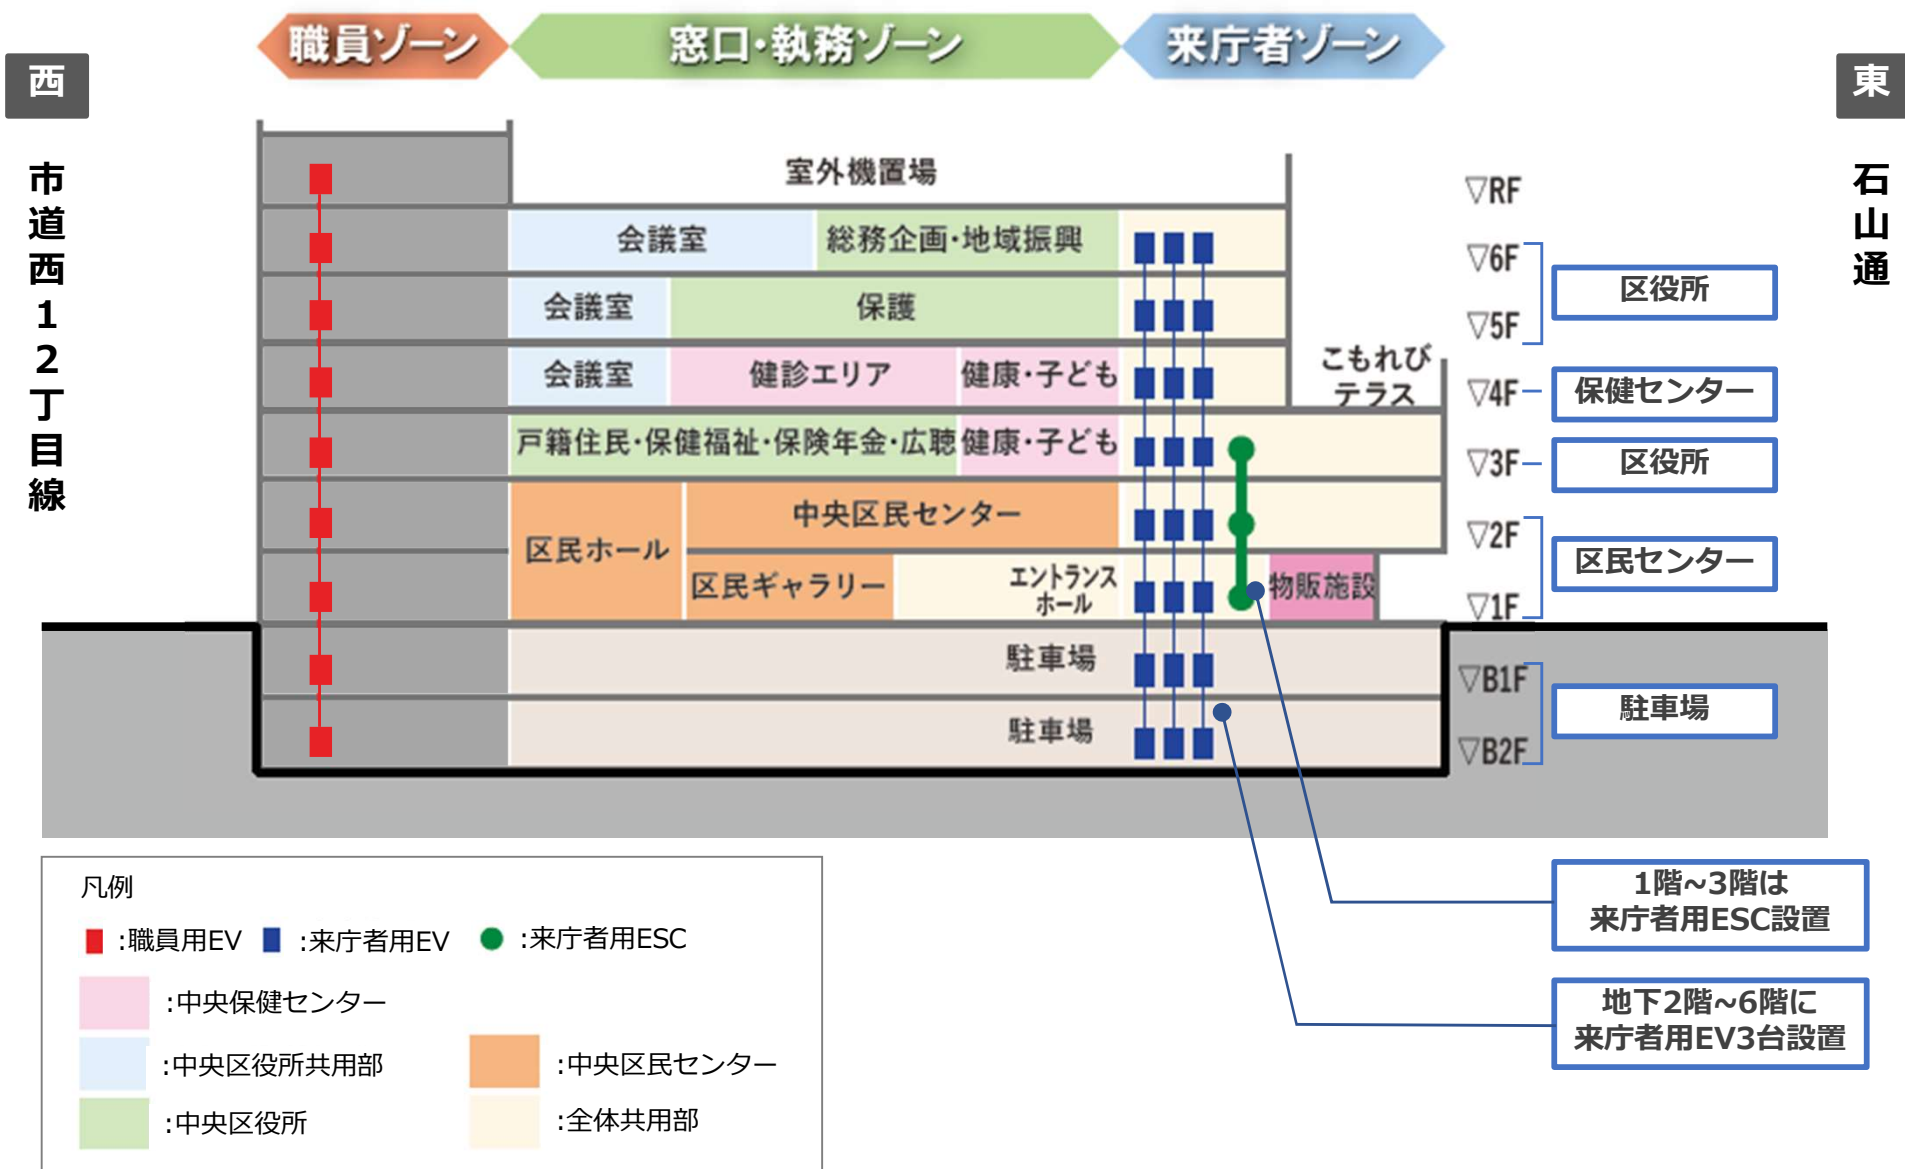

計画平面図：1階平面図

取扱注意


4

【凡例】

- | | | |
|--------|-------------------------|--------------------|
| 区役所 | 共用廊下等 | 敷地内の通路等 |
| 保健センター | スロープ | 車いす利用者用駐車場 |
| 区民センター | EV(エレベーター)・ESC(エスカレーター) | |
| トイレ | 階段 | → 動線(人) → 動線(車) |




地下鉄東西線
西11丁目駅
からの動線

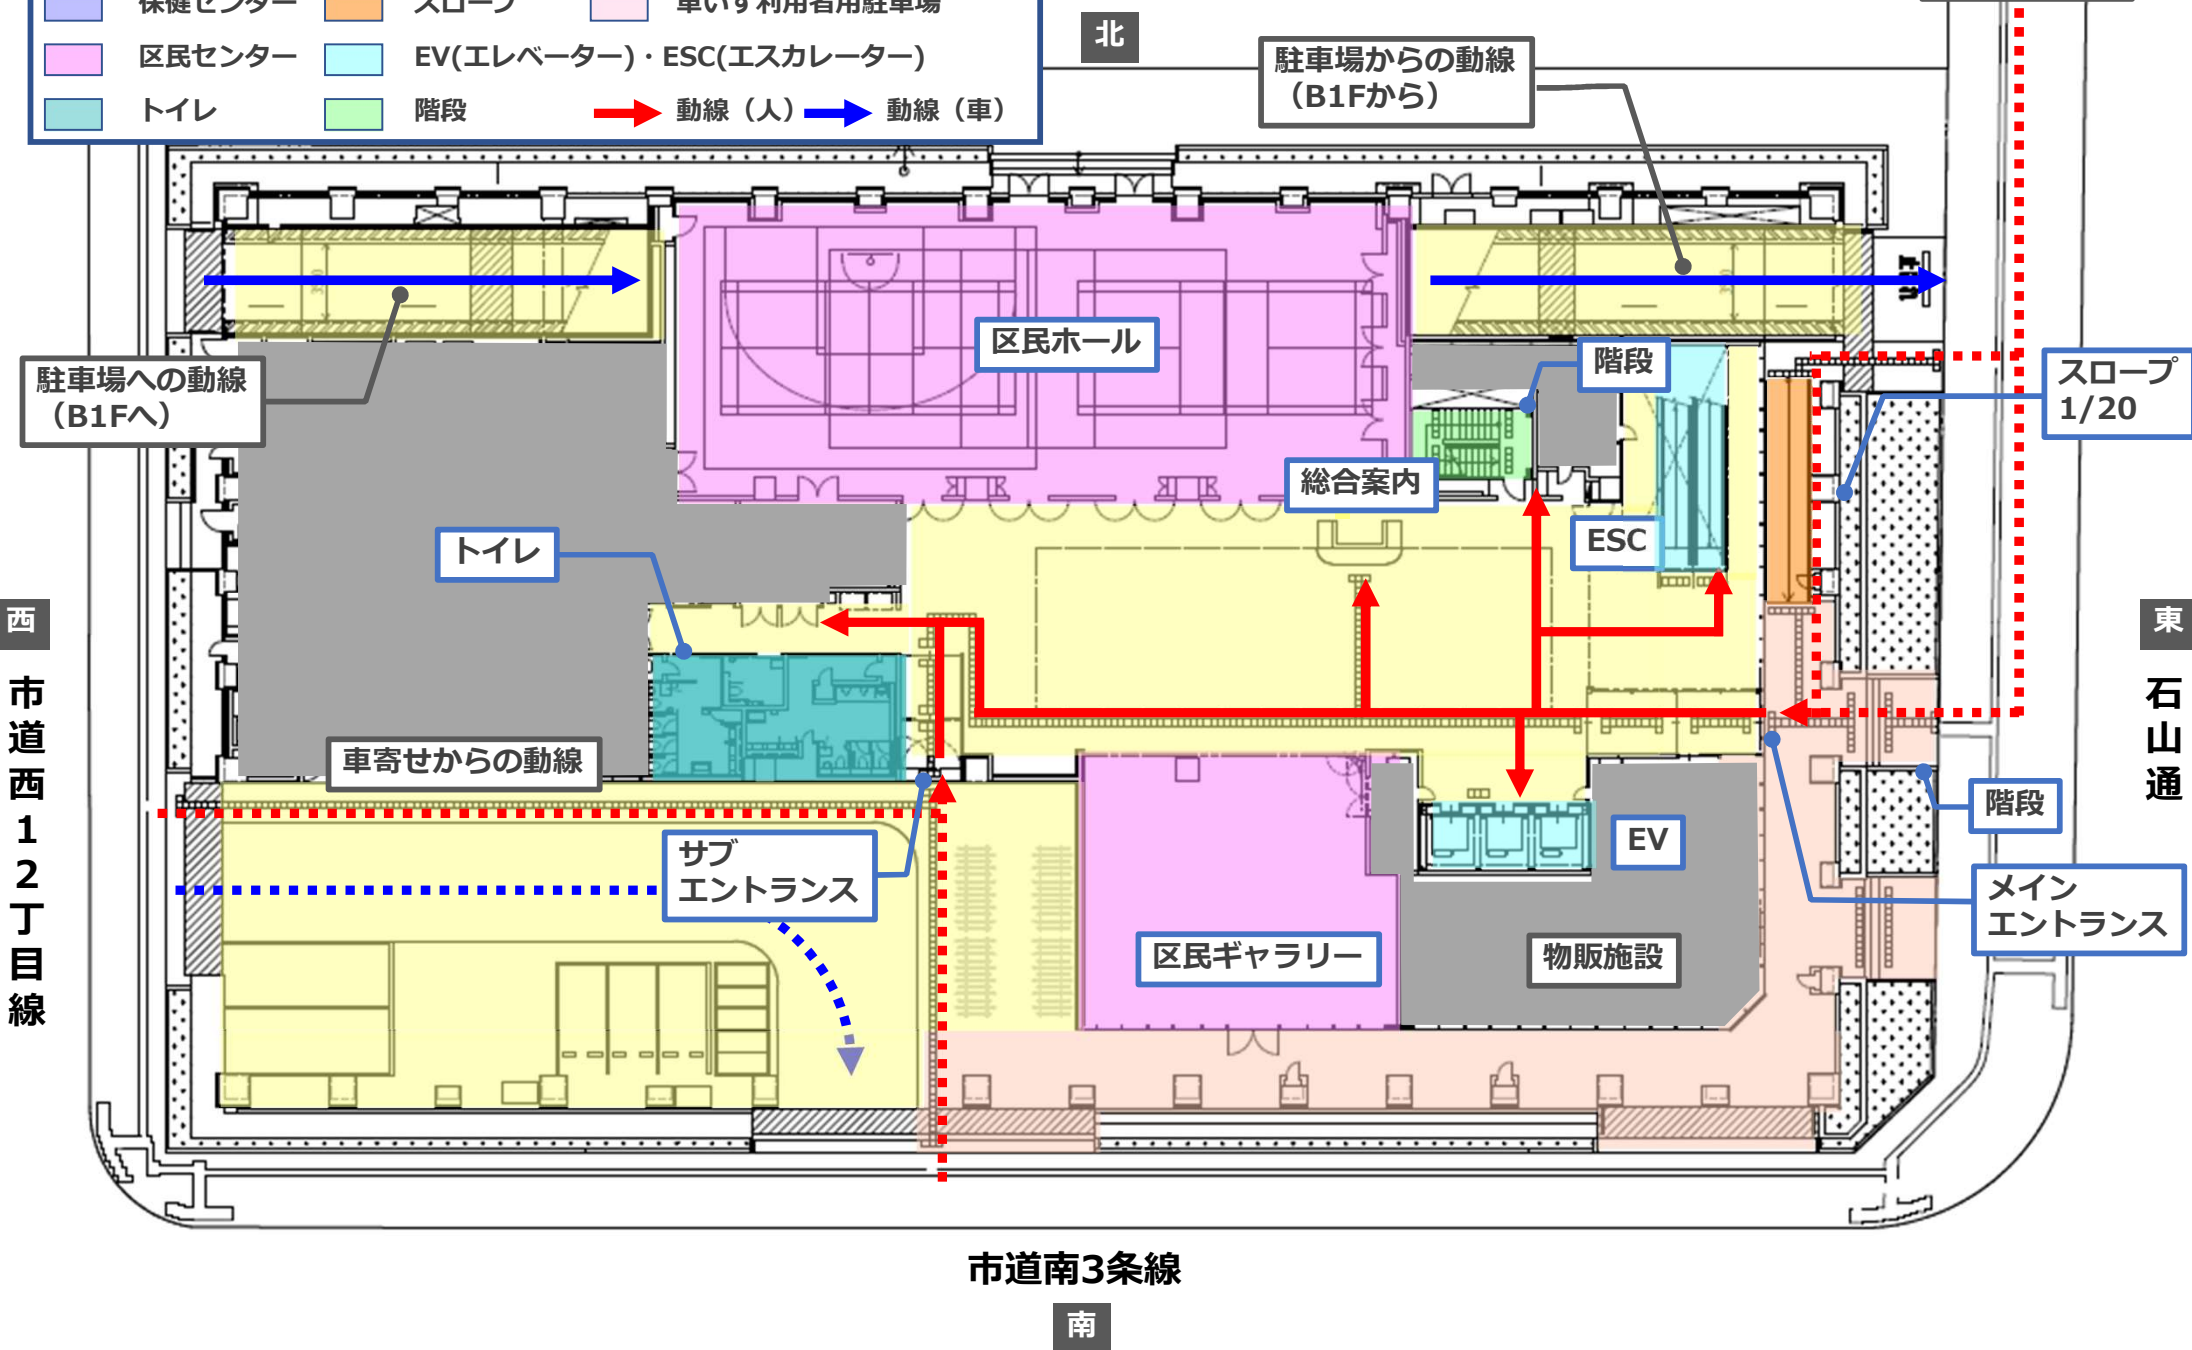

【凡例】

区役所	共用廊下等	敷地内の通路等
保健センター	スロープ	車いす利用者用駐車場
区民センター	EV(エレベーター)・ESC(エスカレーター)	
トイレ	階段	動線(人) 動線(車)

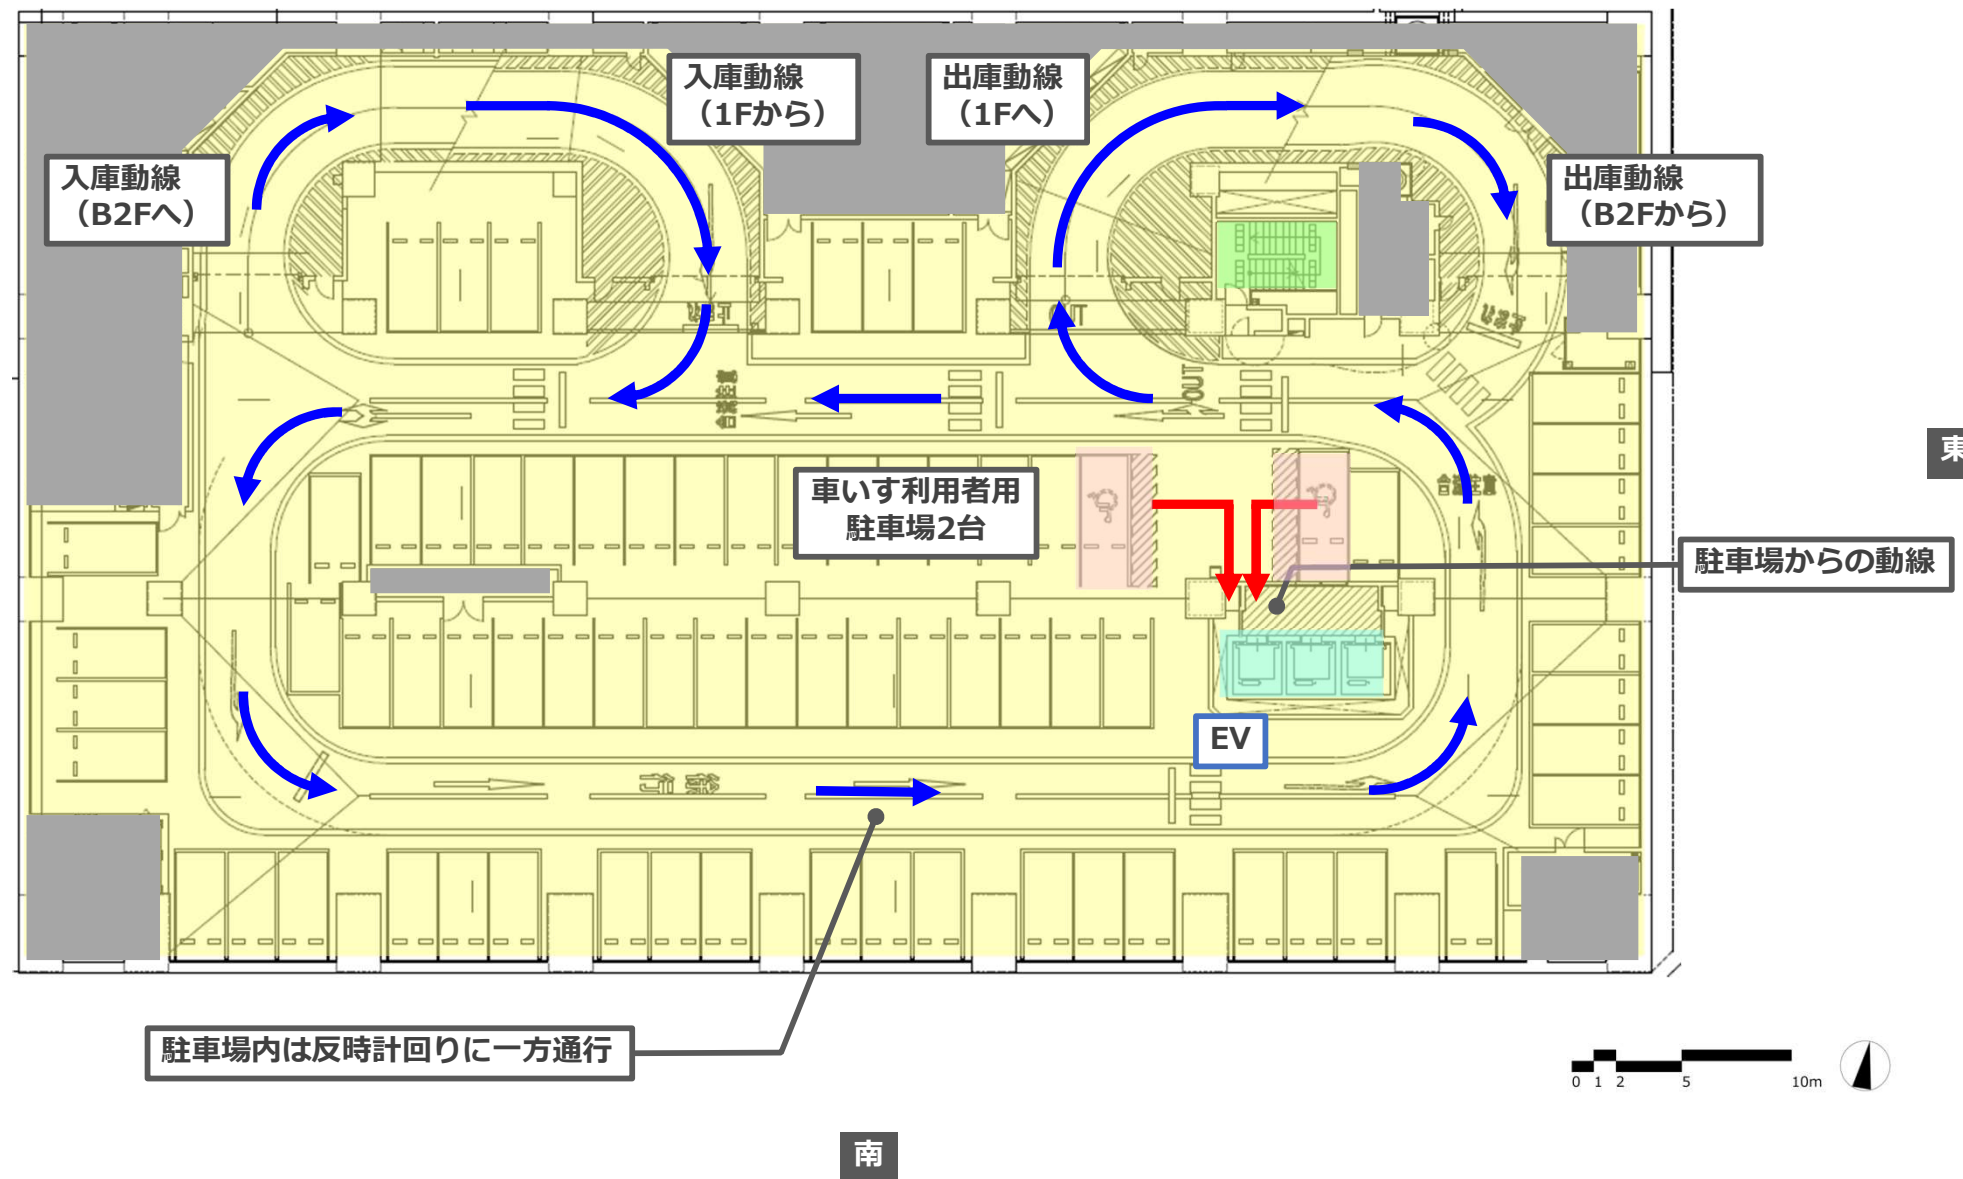


【凡例】

区役所	共用廊下等	敷地内の通路等
保健センター	スロープ	車いす利用者用駐車場
区民センター	EV(エレベーター)・ESC(エスカレーター)	
トイレ	階段	動線(人) 動線(車)

北

東

西

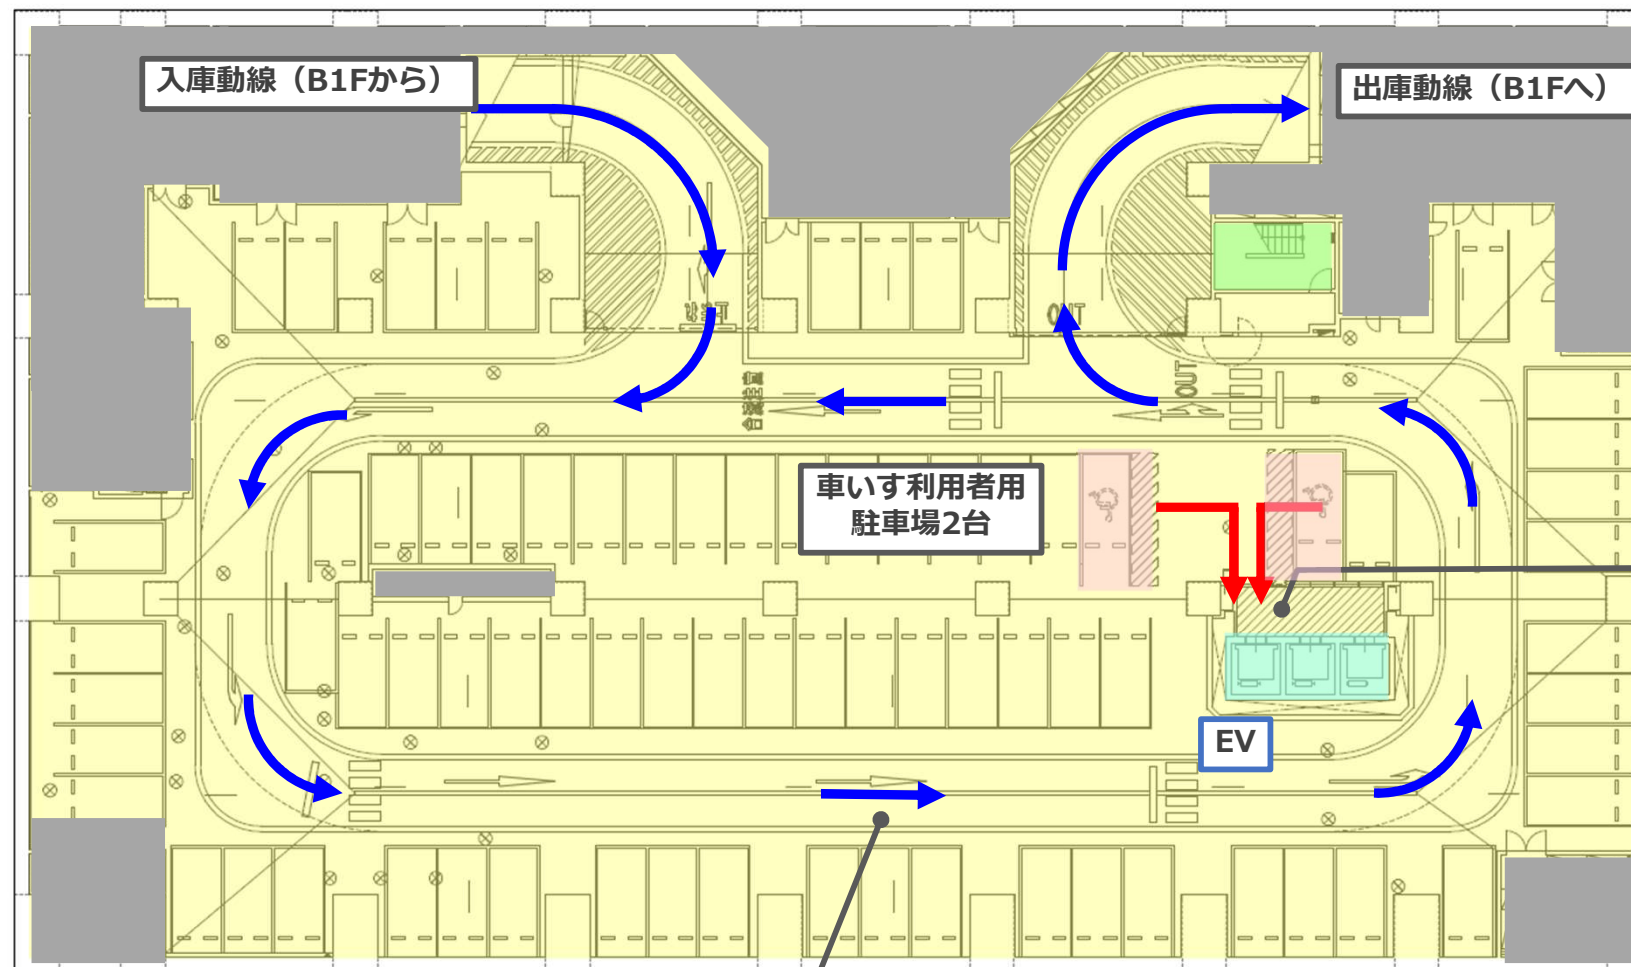

駐車場からの動線

駐車場内は反時計回りに一方通行

南



計画平面図：1階平面図

取扱注意


7

【凡例】

- | | | |
|---|--|---|
| 区役所 | 共用廊下等 | 敷地内の通路等 |
| 保健センター | スロープ | 車いす利用者用駐車場 |
| 区民センター | EV(エレベーター)・ESC(エスカレーター) | |
| トイレ | 階段 | → 動線(人) → 動線(車) |




地下鉄東西線
西11丁目駅
からの動線

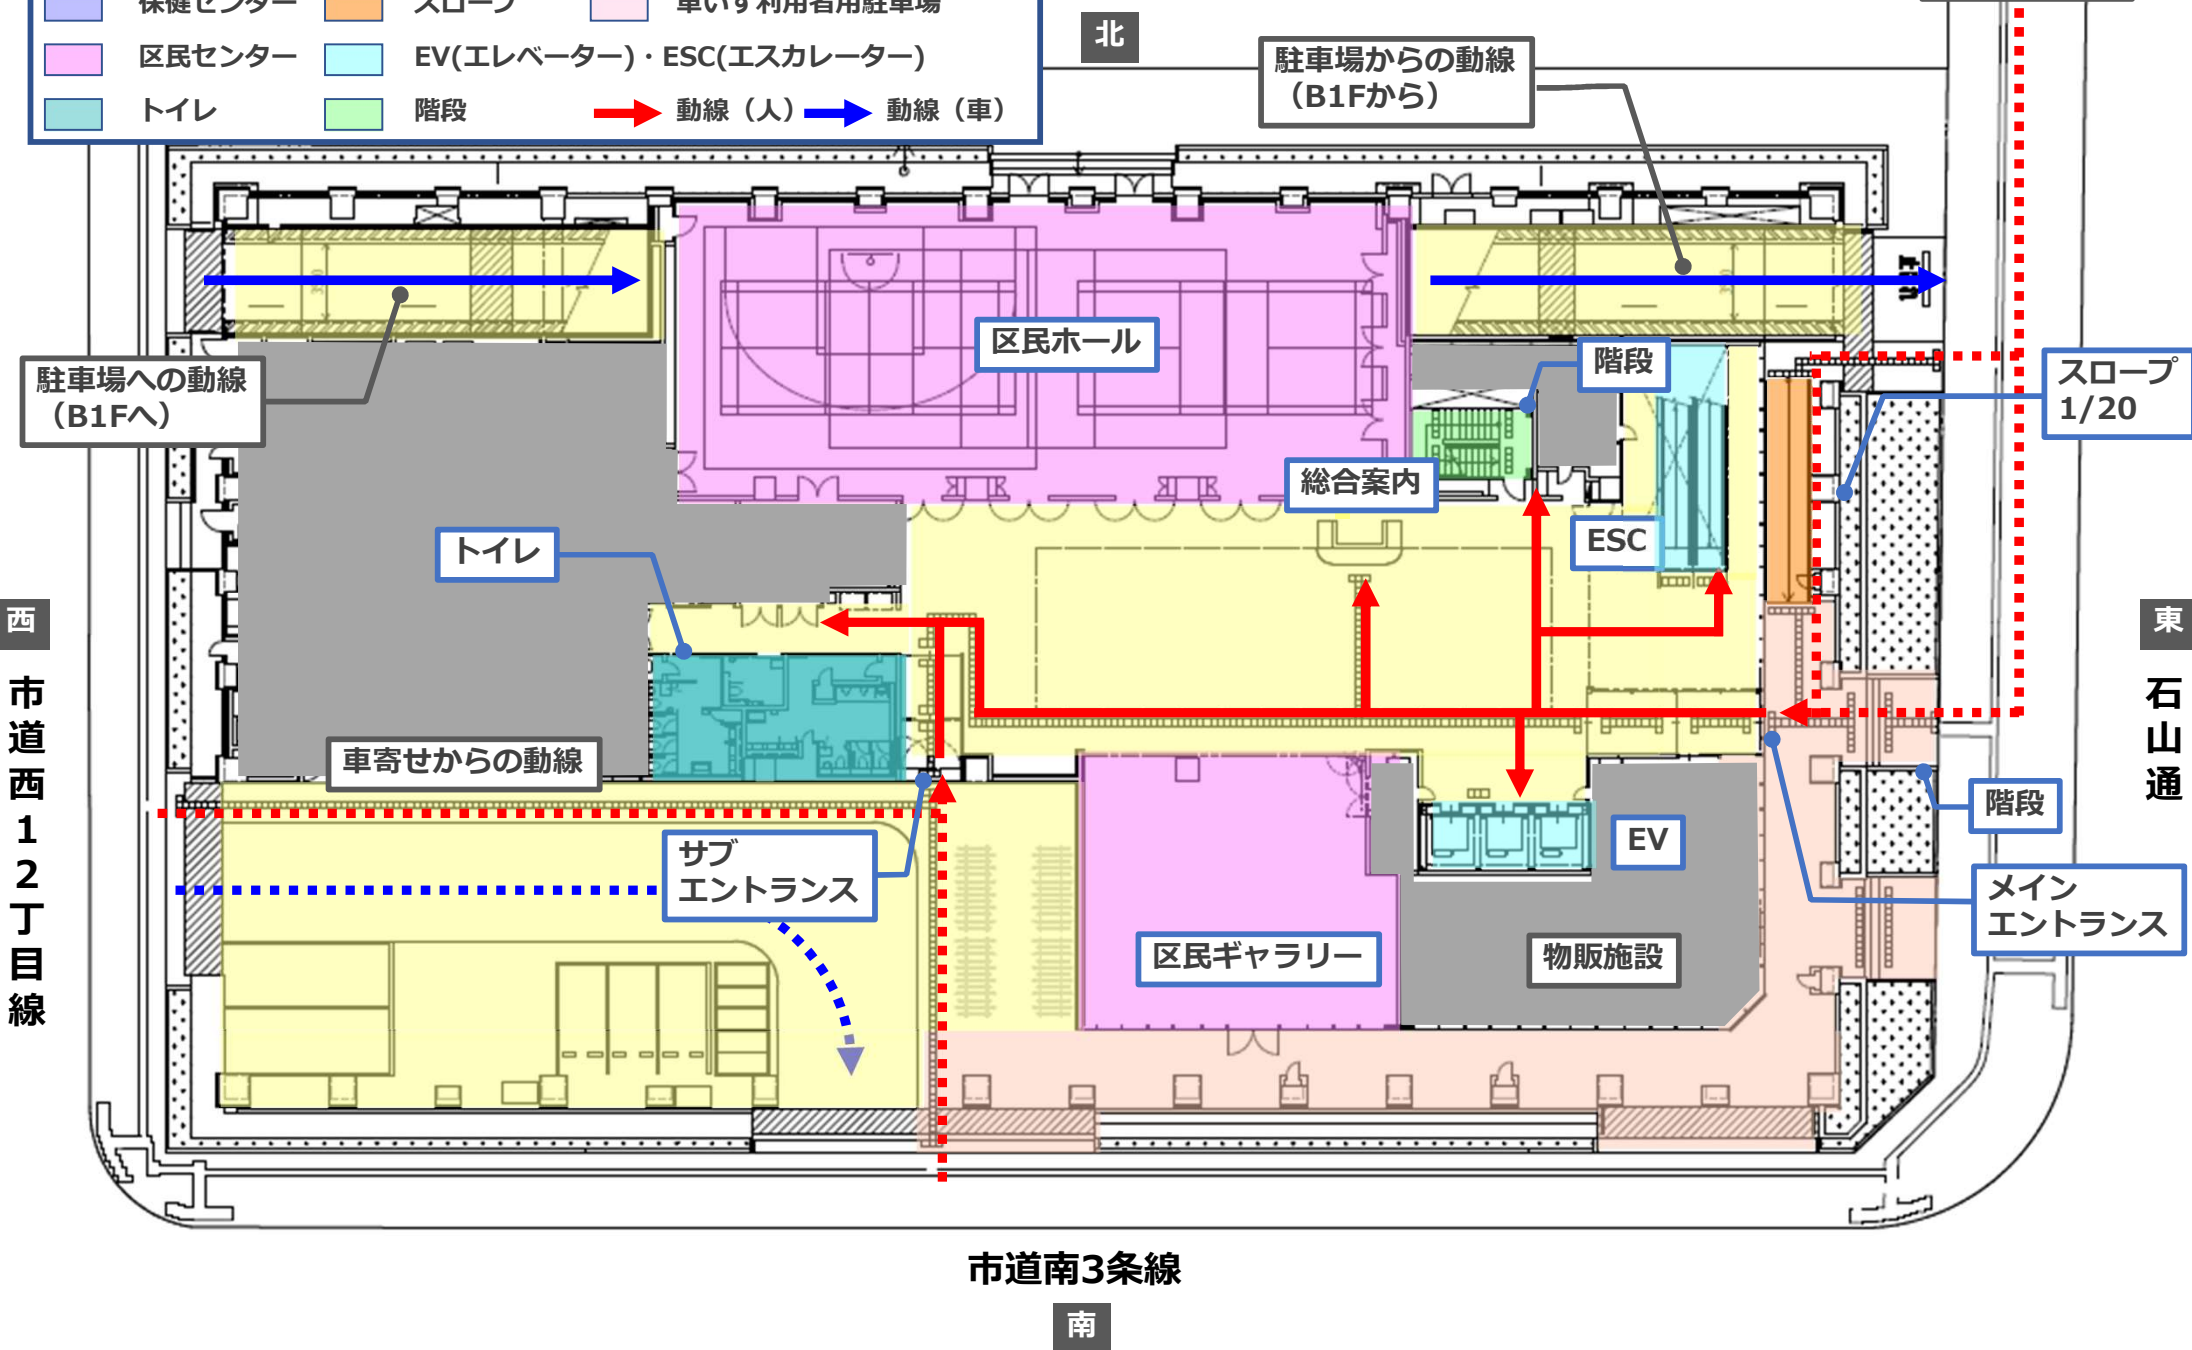


【凡例】

区役所	共用廊下等	敷地内の通路等
保健センター	スロープ	車いす利用者用駐車場
区民センター	EV(エレベーター)・ESC(エスカレーター)	
トイレ	階段	→ 動線(人) → 動線(車)

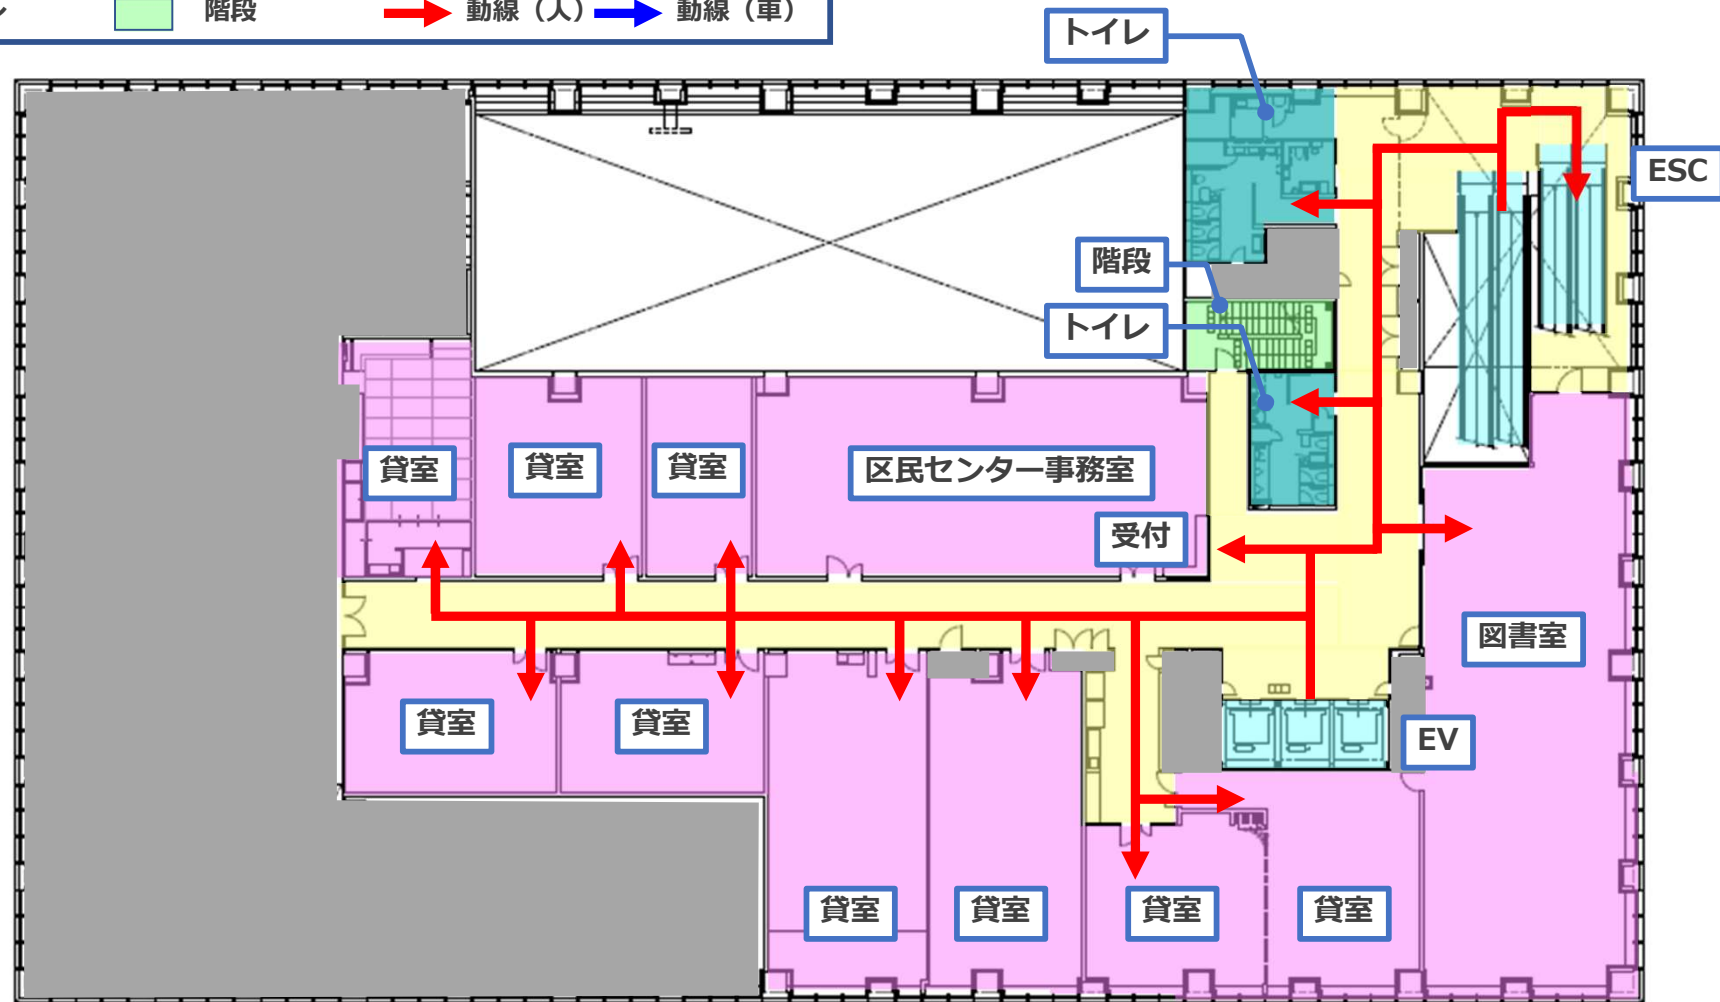

【凡例】

区役所	共用廊下等	敷地内の通路等
保健センター	スロープ	車いす利用者用駐車場
区民センター	EV(エレベーター)・ESC(エスカレーター)	
トイレ	階段	動線(人) 動線(車)

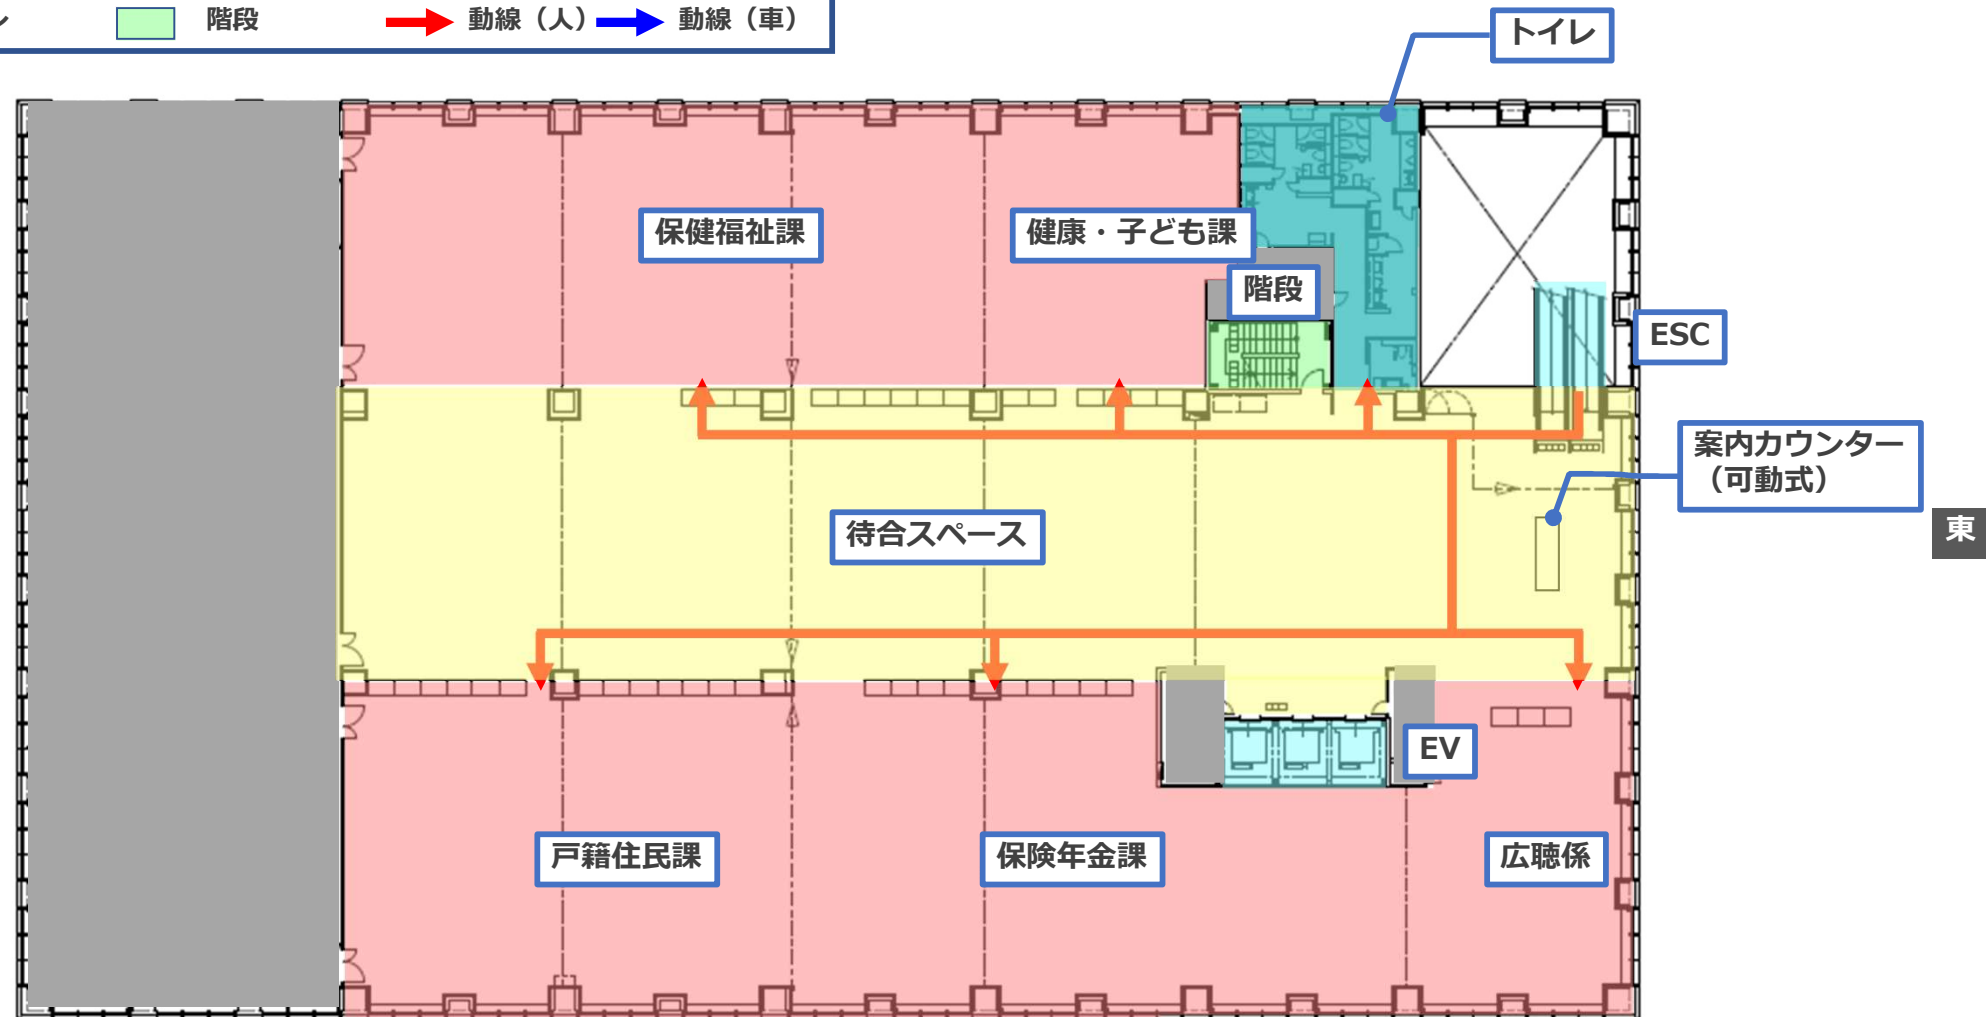


【凡例】

区役所	共用廊下等	敷地内の通路等
保健センター	スロープ	車いす利用者用駐車場
区民センター	EV(エレベーター)・ESC(エスカレーター)	
トイレ	階段	動線(人) 動線(車)

北

東

西

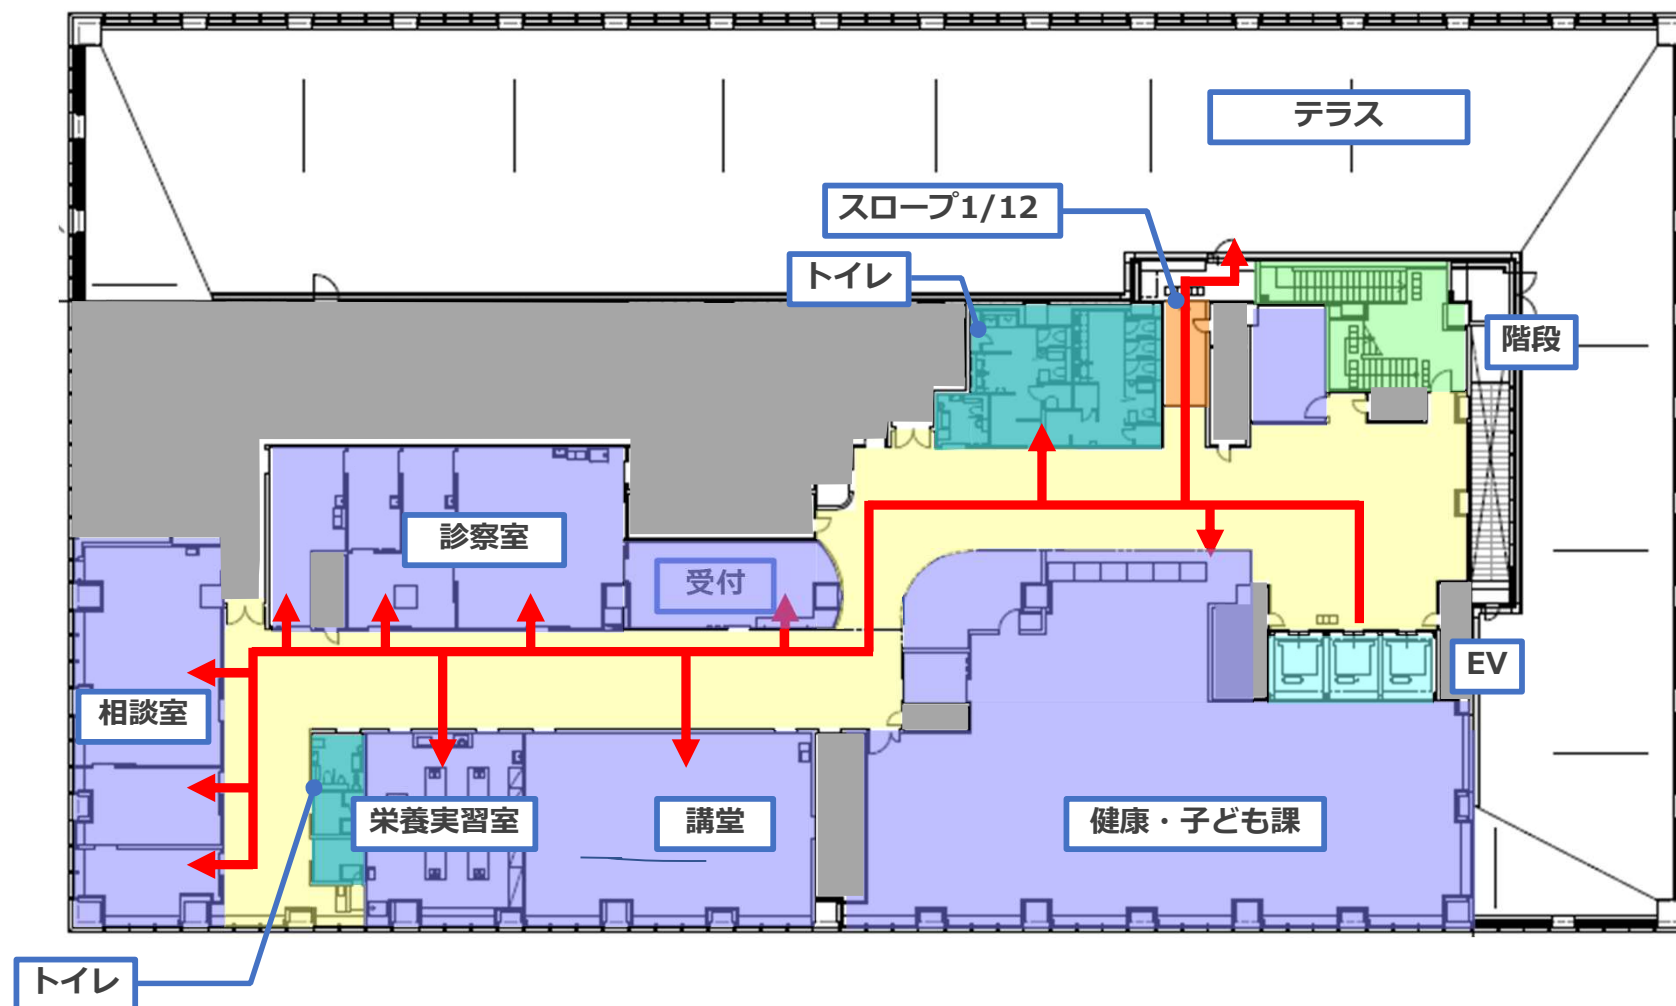


南

【凡例】

区役所	共用廊下等	敷地内の通路等
保健センター	スロープ	車いす利用者用駐車場
区民センター	EV(エレベーター)・ESC(エスカレーター)	
トイレ	階段	動線(人) 動線(車)

北

東

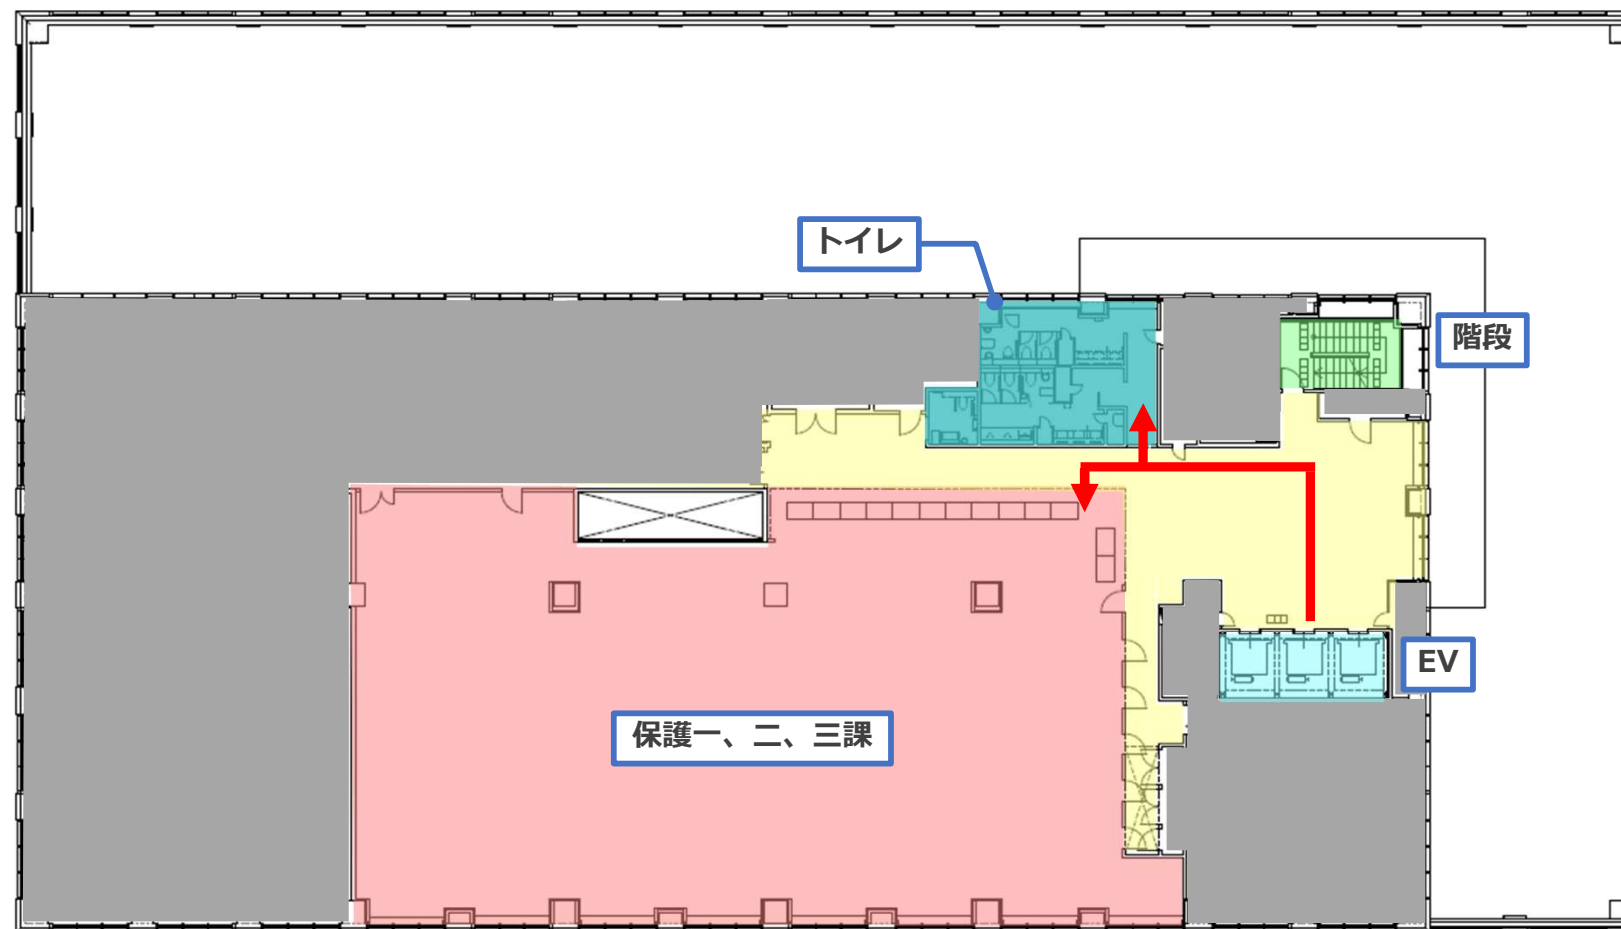

西

南




【凡例】

区役所	共用廊下等	敷地内の通路等
保健センター	スロープ	車いす利用者用駐車場
区民センター	EV(エレベーター)・ESC(エスカレーター)	
トイレ	階段	→ 動線（人） → 動線（車）

北

東

西

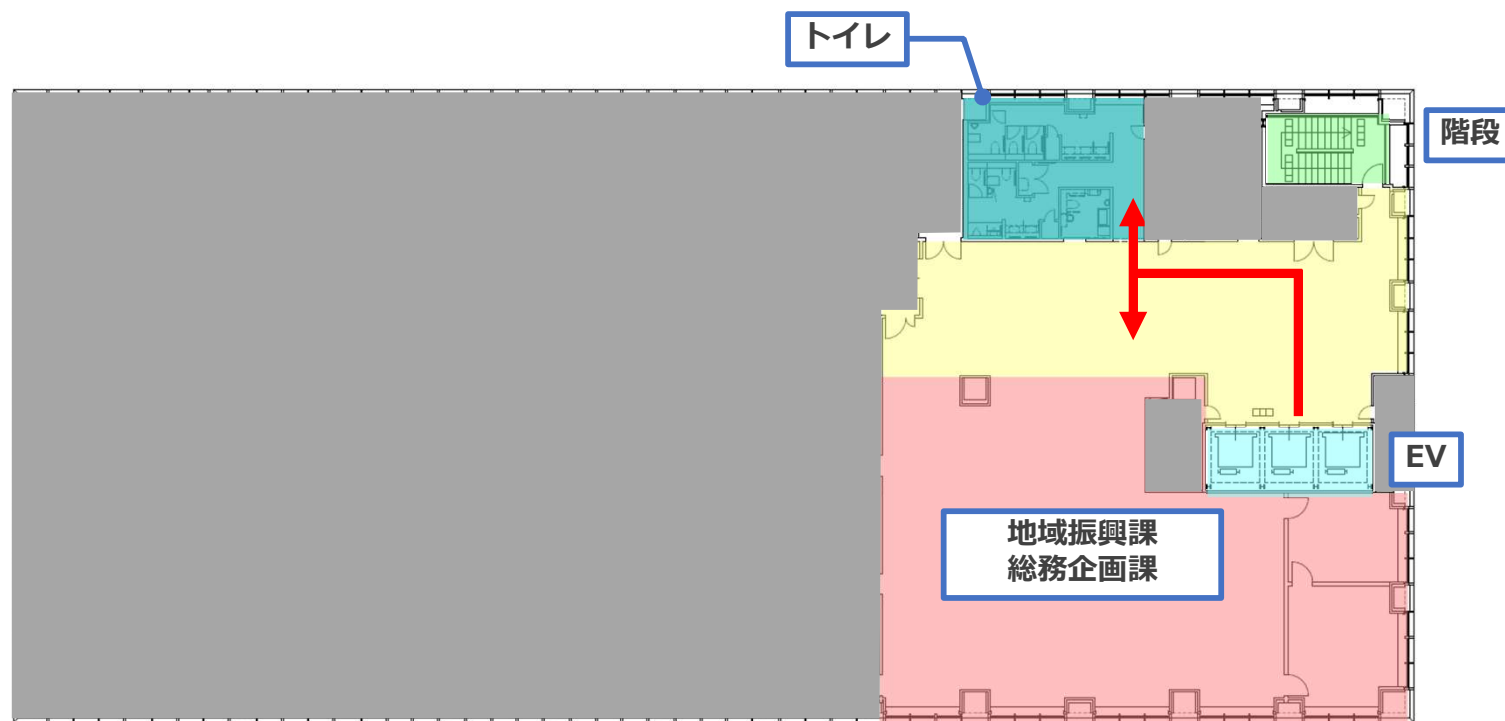

南

