




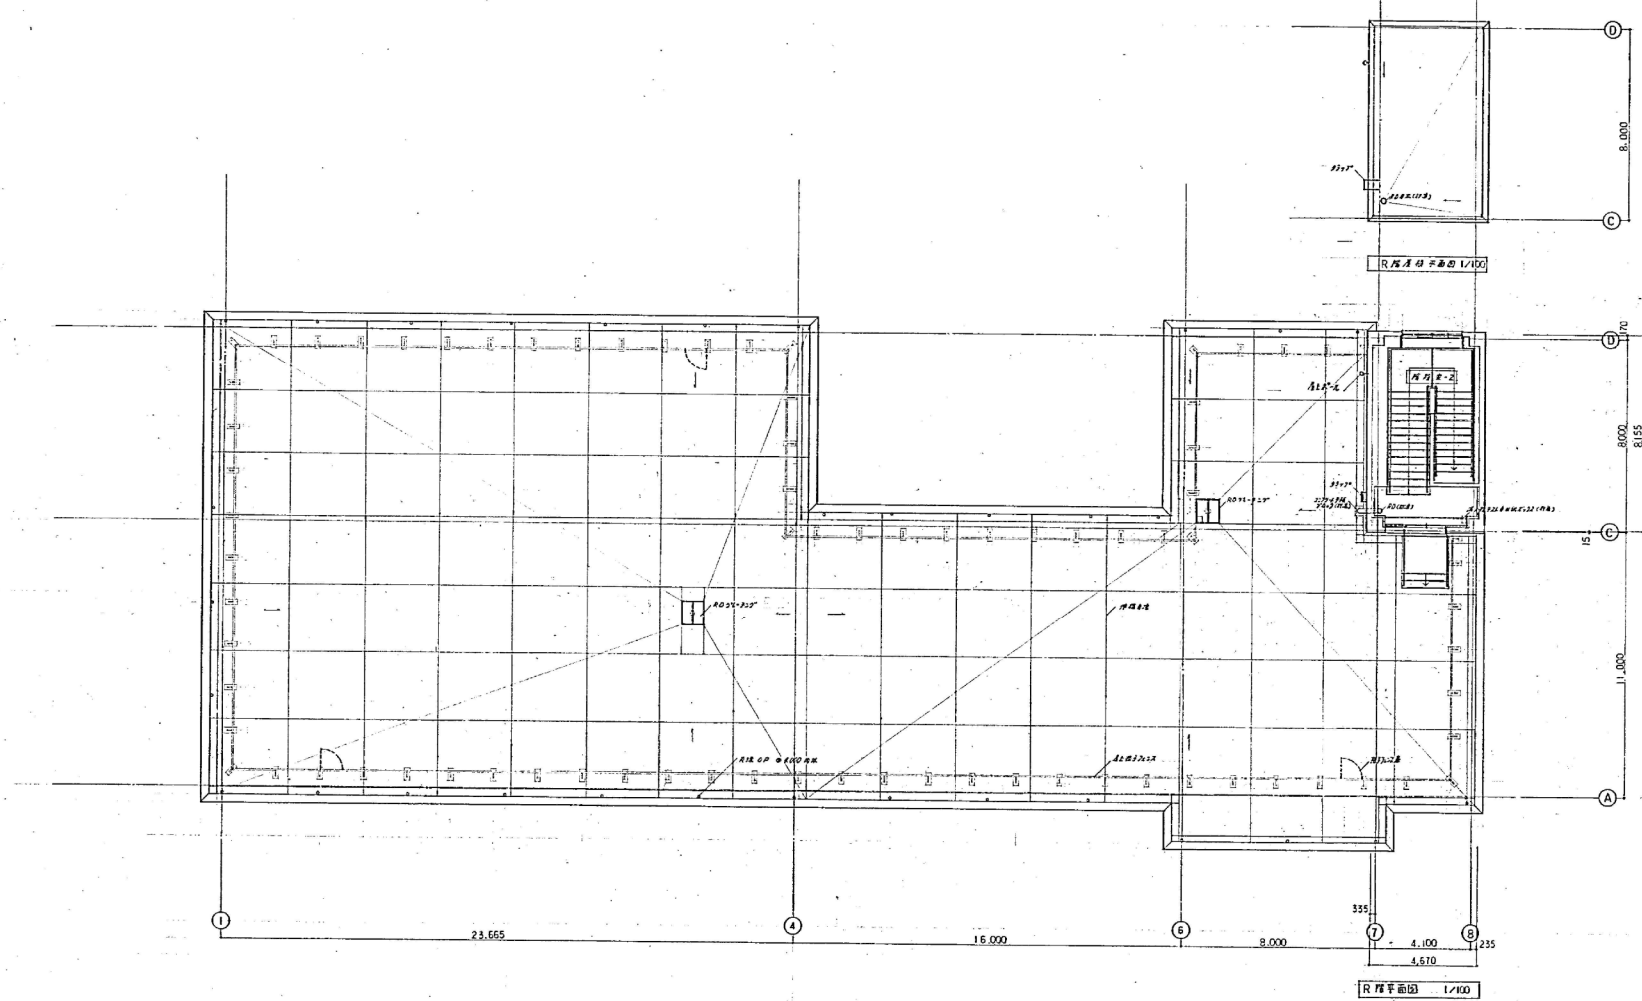


----------------	-------	----------------------	--	--	-------------------

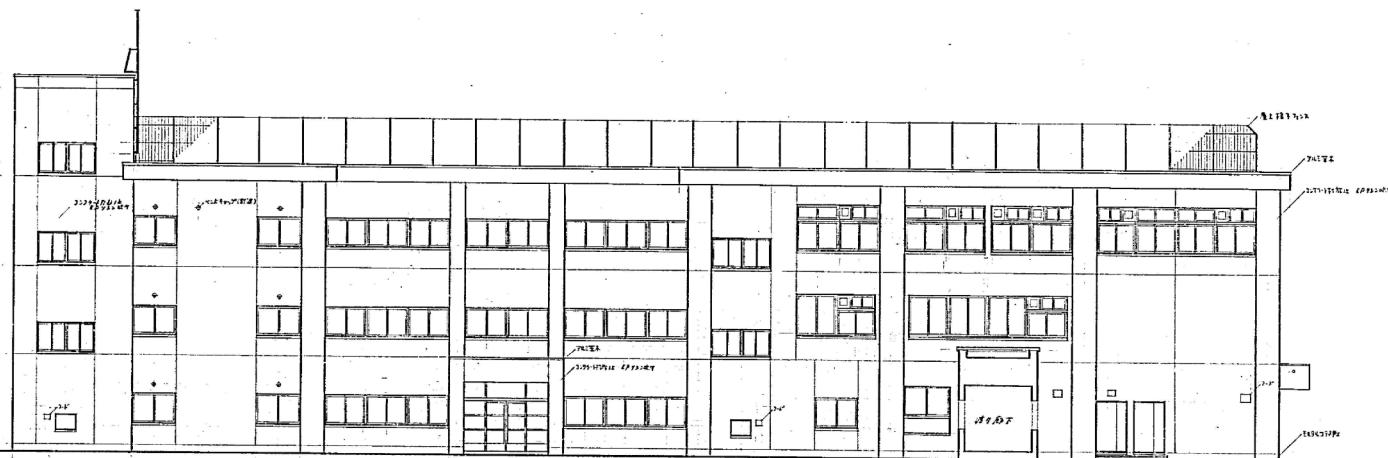

正面图 1/100

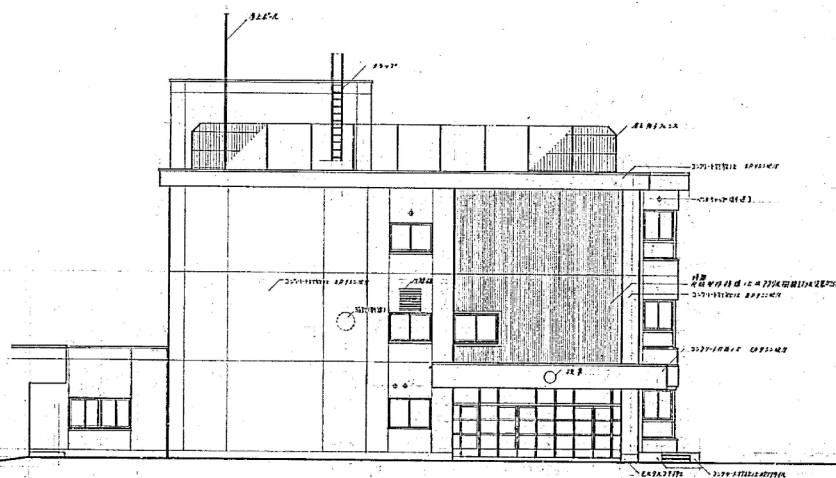


侧面图 1/100

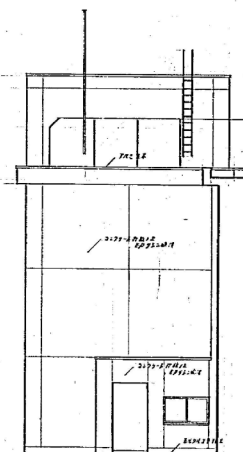


背面图 1/100

--	-----------------------	--	-------------------------------------

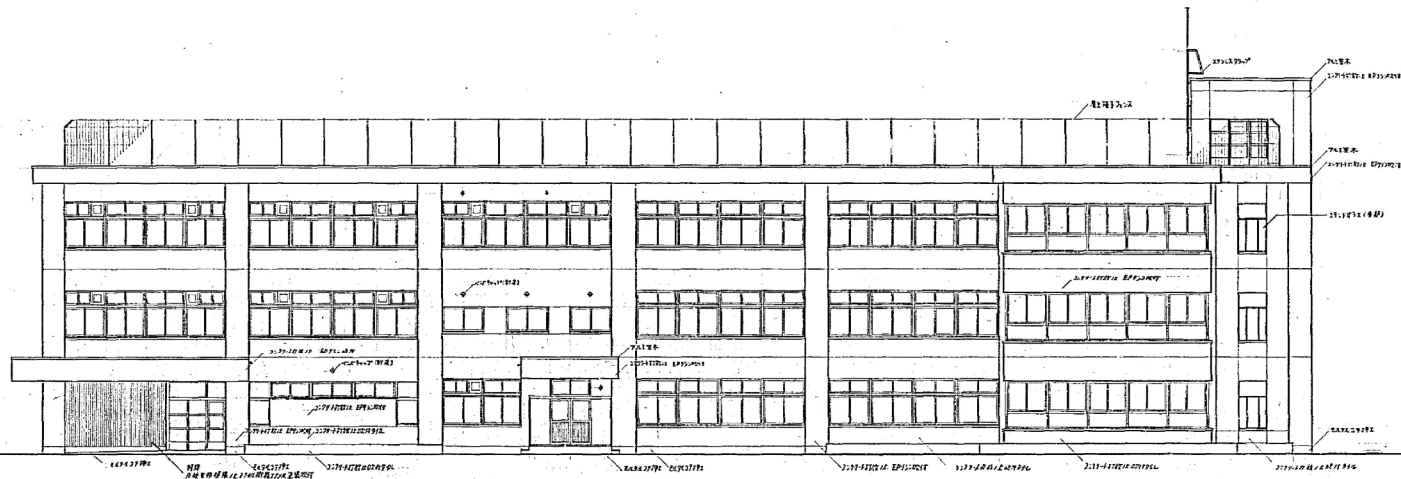


南南立面图 1/100

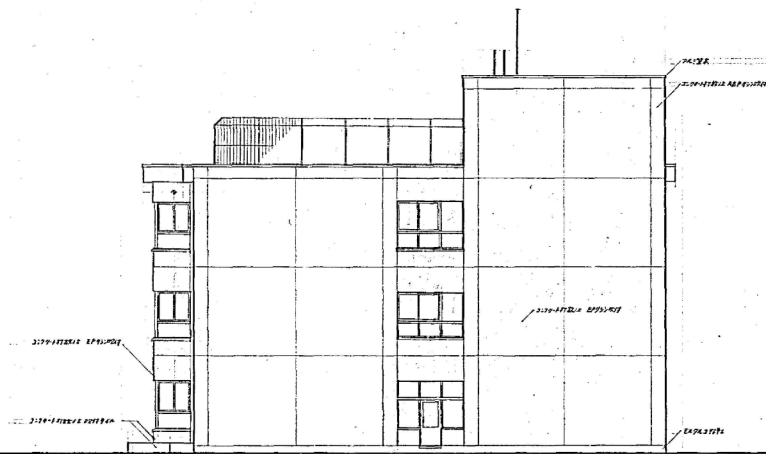

东立面图 1/100


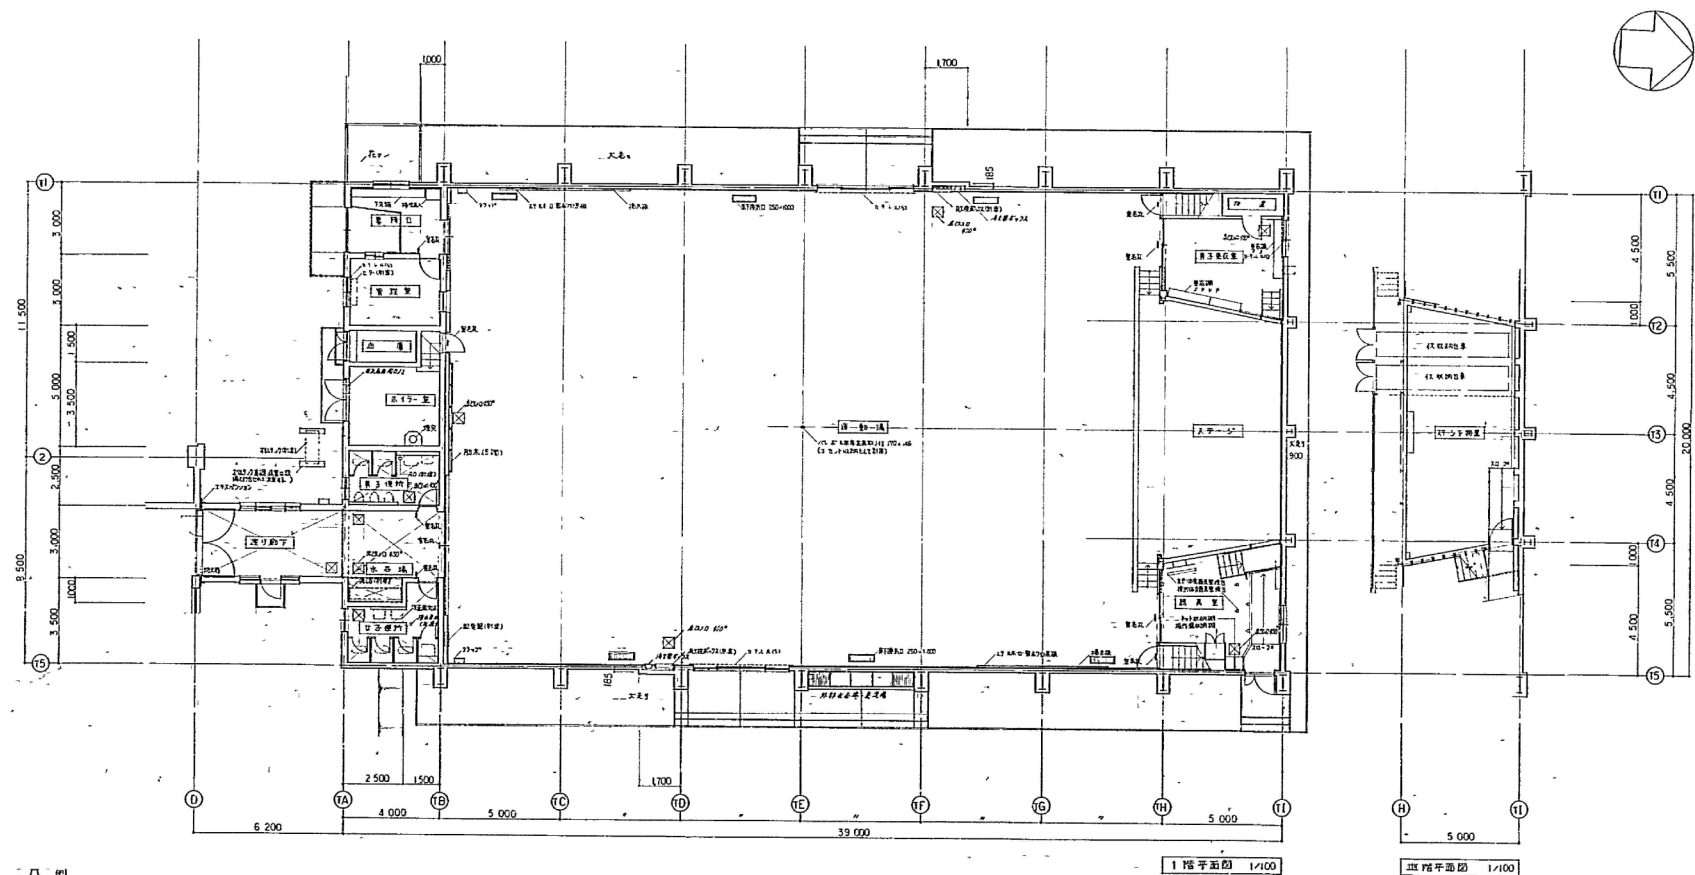


1 階平面図	1/100
--------	-------


記事 		記録年月日 	株式会社 創建社 (印) 山本昌利 代表取締役		工事名称 仮称 石山東地区小学校新築工事(主体工事)	図尺 1/100	伍拾 2/35
----------------	--	---------------	-------------------------------	---	-------------------------------	-------------	------------

