



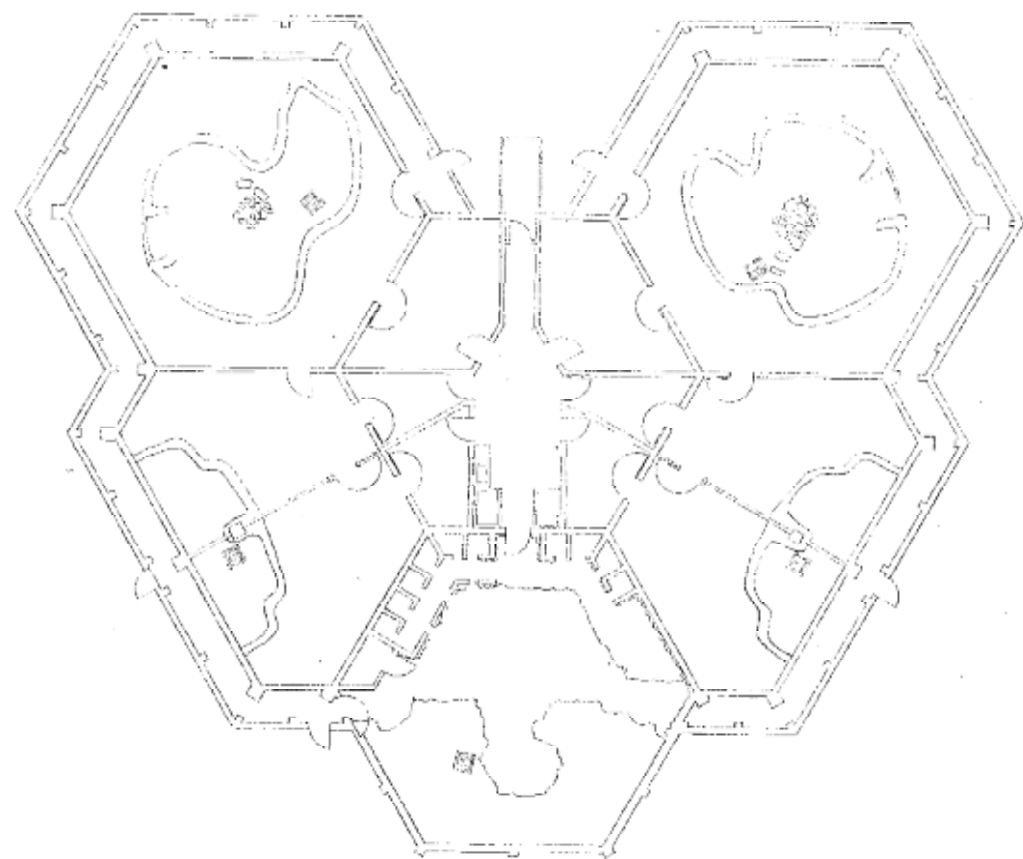

— 2. 5m 45.0m 10.2 —

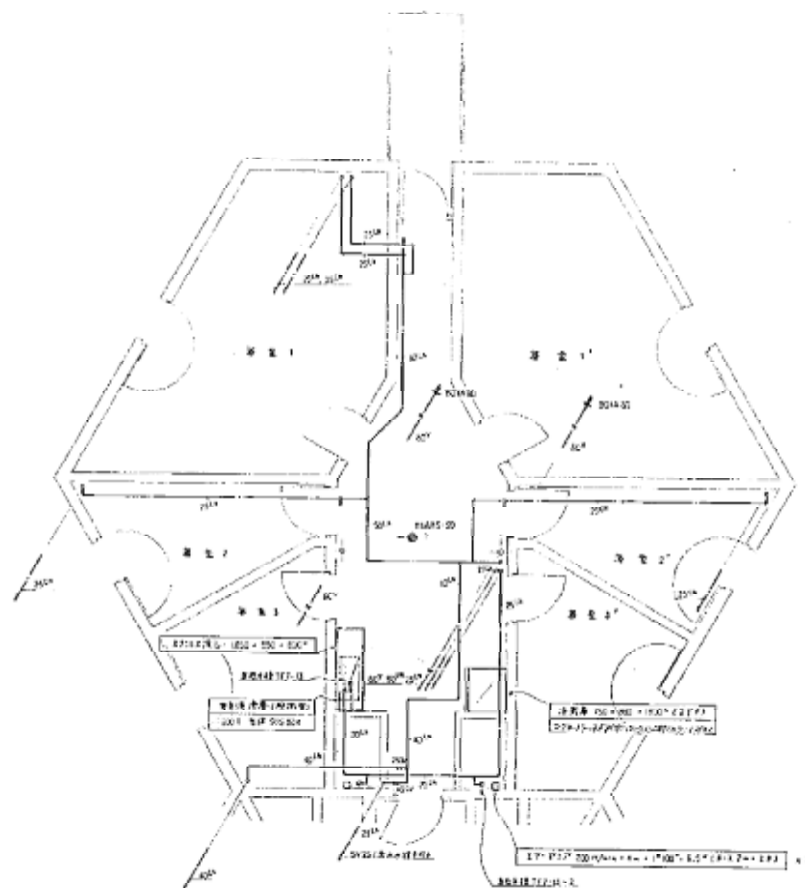


1. 2. 

総合水鳥舎


| | | | | | | | | | |
|-----|-----|-----|-----|-----|-----|-----|-----|-----|-------|
| 図 1 | 図 2 |
|-----|-----|-----|-----|-----|-----|-----|-----|-----|-------|

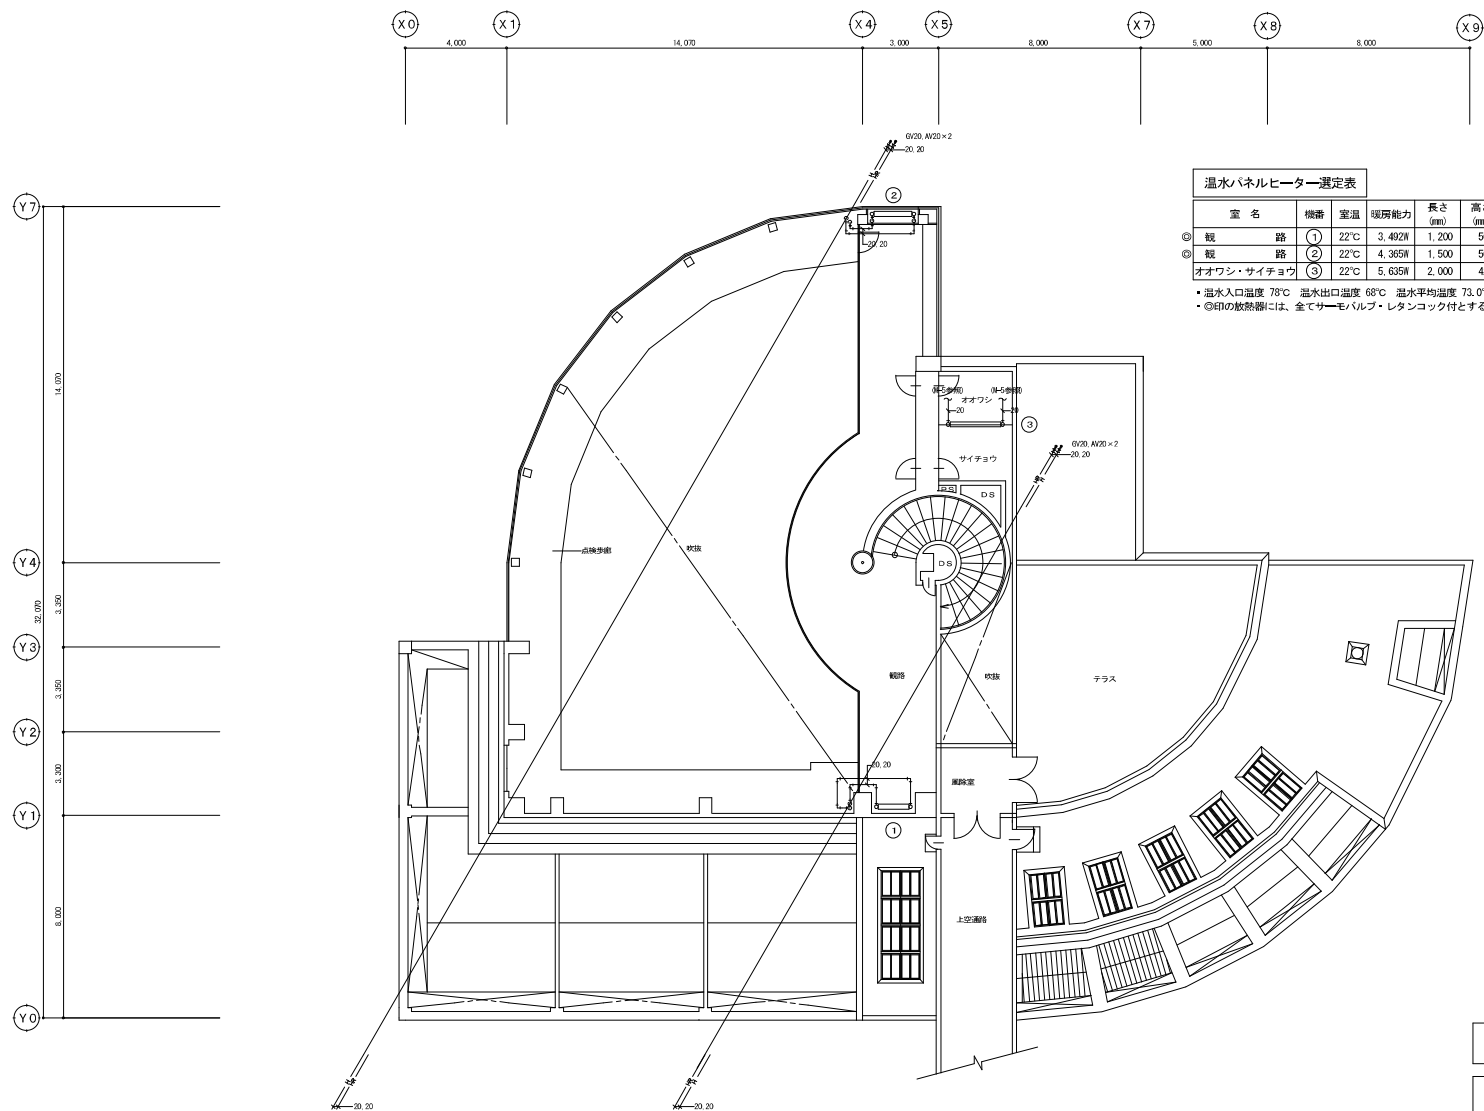

温水パネルヒーター選定表


| 室名 | 機種 | 室温 | 暖房能力 | 長さ
(mm) | 高さ
(mm) | 奥行き
(mm) | パッド
サイズ | 台数 | 型番 | メーカー名 |
|------------|----|-----|--------|------------|------------|-------------|------------|----|--------------------|-------|
| 観望路 | ① | 22℃ | 3.402W | 1,200 | 560 | 139 | 20×20 | 1台 | PHVF-29W56/56-1200 | 昭和鉄工所 |
| 観望路 | ② | 22℃ | 4.365W | 1,500 | 560 | 139 | 20×20 | 1台 | PHVF-29W56/56-1500 | |
| オオワシ・サイチョウ | ③ | 22℃ | 5.635W | 2,000 | 420 | 195 | 20×20 | 1台 | PHVF-3S42/42-2000 | |

・温水入口温度 78℃ 温水出口温度 68℃ 温水平均温度 73.0℃
・③印の放熱器には、全てサーモバルブ・レタンコック付とする。その他は放熱器バルブ・レタンコック付とする。

特記事項
・太線は改修部分を示し、細線は既設を示す。

配管凡例
—— 温水 (注) 配管用炭素鋼鋼管 (黒)
—— 温水 (運) 配管用炭素鋼鋼管 (黒)

熱帯鳥類館 2階平面図 1/100

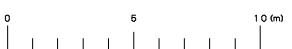

| しゅん功図 | |
|-------|--------------------|
| 工事名 | 円山動物園熱帯鳥類館暖房設備改修工事 |
| 図面名称 | 熱帯鳥類 |
| 請負人 | 恒星設備
現場代理人 |
| 工期 | 着手
しゅん功 |

熱帯鳥類館


図6-2

| |
|-------|
| 機 器 表 |
|-------|

[illegible][illegible]

整備項目

- 1 ● : 真空式温水発生器定期点検整備
2 ● : 空調機機器点検
3 ● : 空調機フィルター清掃

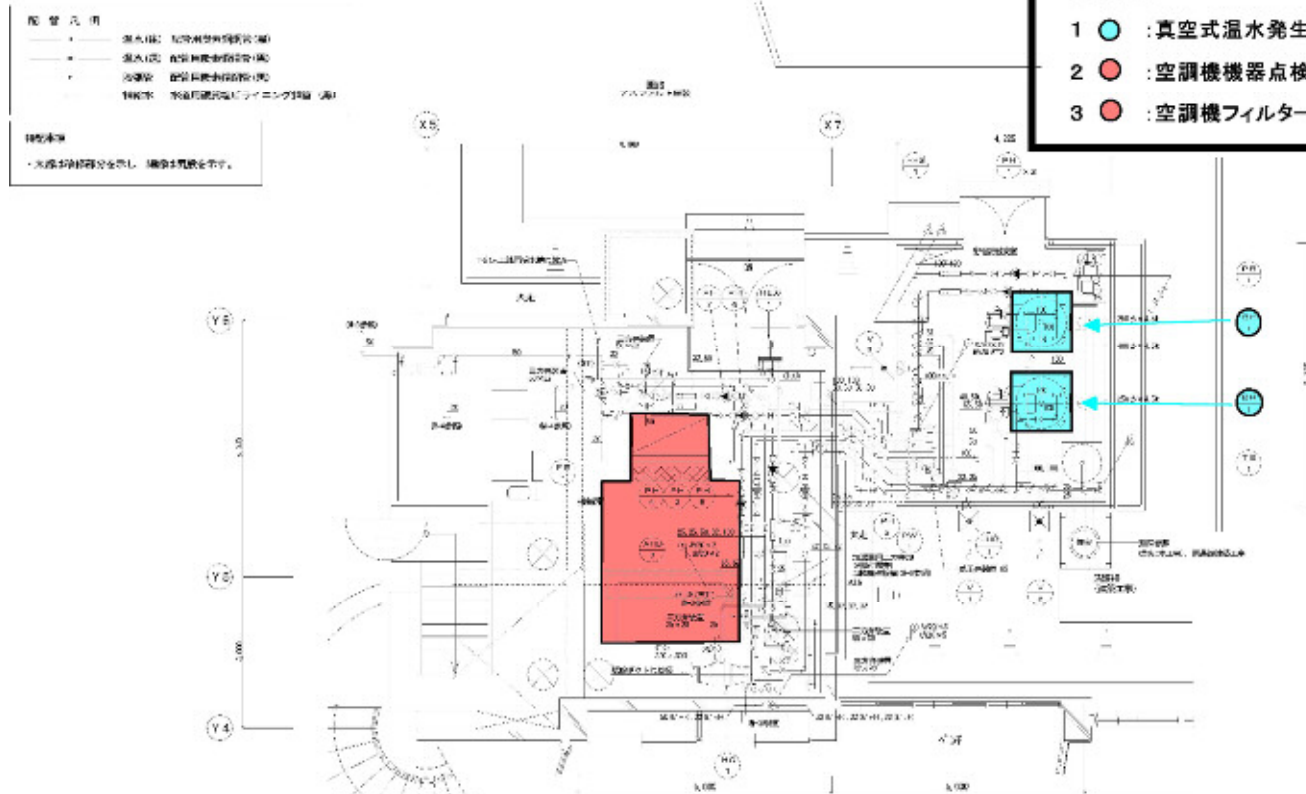


[illegible]


しゅん 功 関

| | |
|-------|--------------------|
| 工 事 名 | 円山動物園熱帯鳥類館暖房設備改修工事 |
| 図面名称 | 総断 |
| 請 負 人 | 恒星設
現場代理 |
| 工 期 | 着手
しゅん功 |

図6-3

熱帯鳥類館

图 6-3

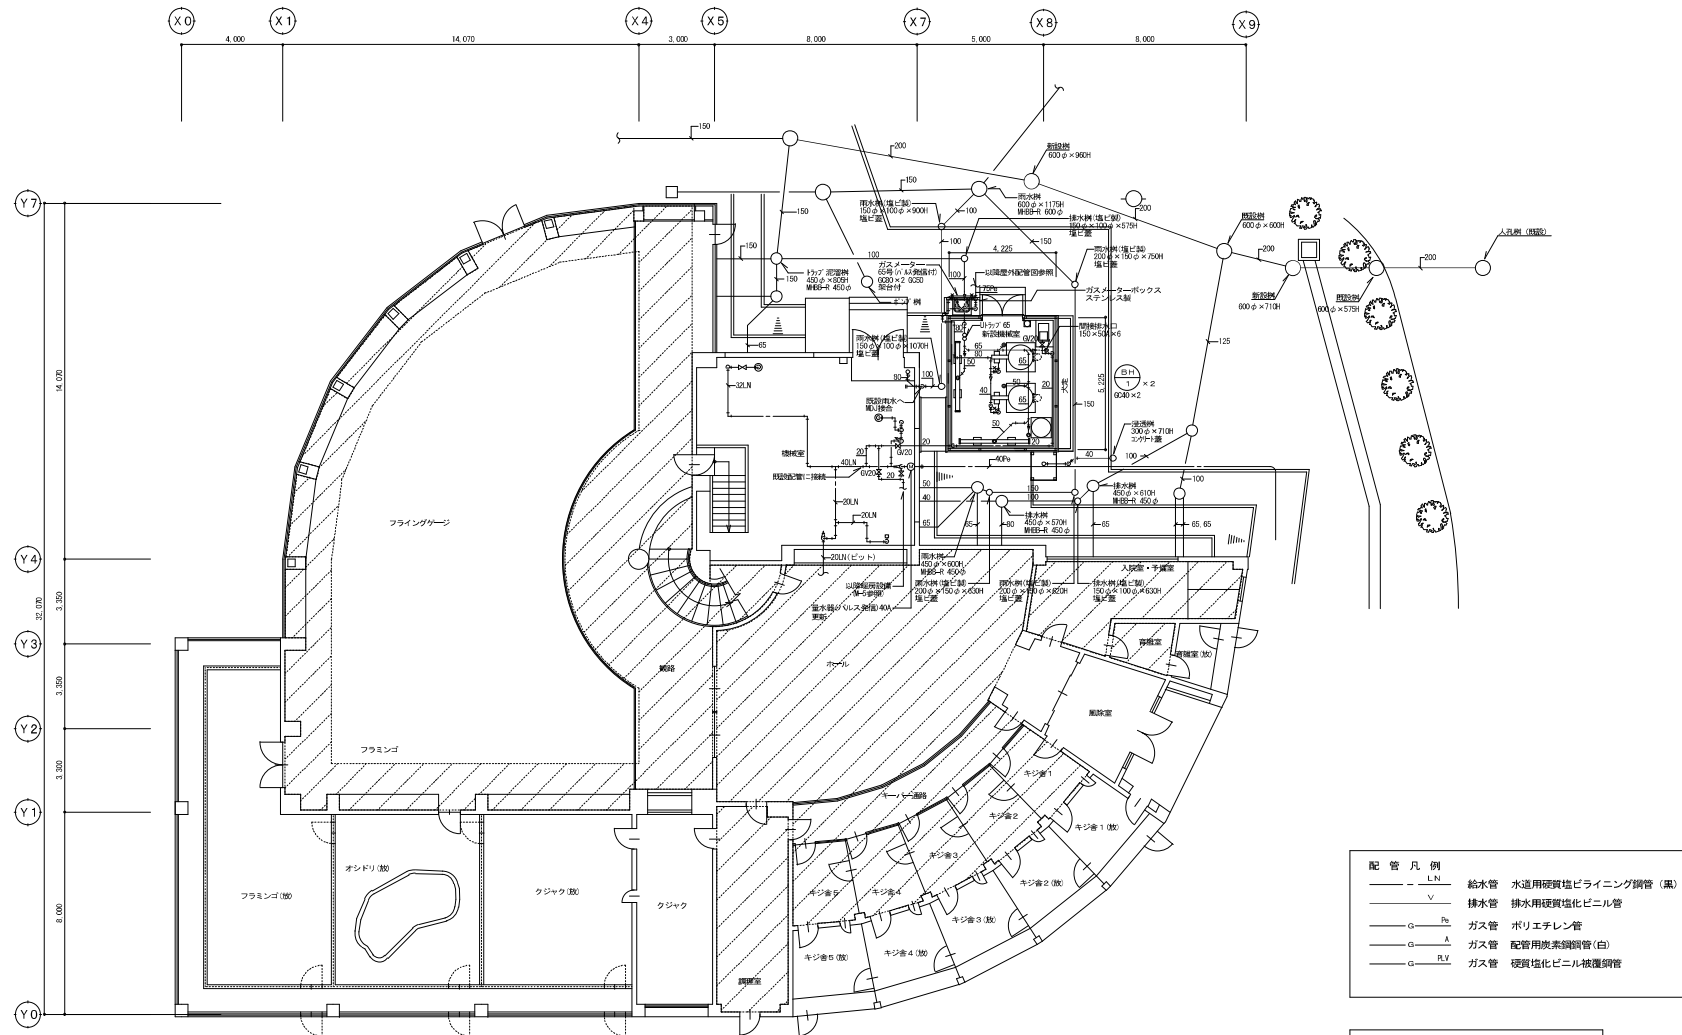


熱帯鳥類館 1階平面図 1/100


熱帯鳥類館



| しゅん 功 図 | |
|---------|----------------|
| 工 事 名 | 円山動物園熱帯鳥類館改修工事 |
| 図 面 名 称 | 熱帯鳥類館 |
| 請 負 人 | 恒星設計 |
| 工 期 | 現場代理 |
| | 着 手 |
| | しゅん 功 |

図6-4

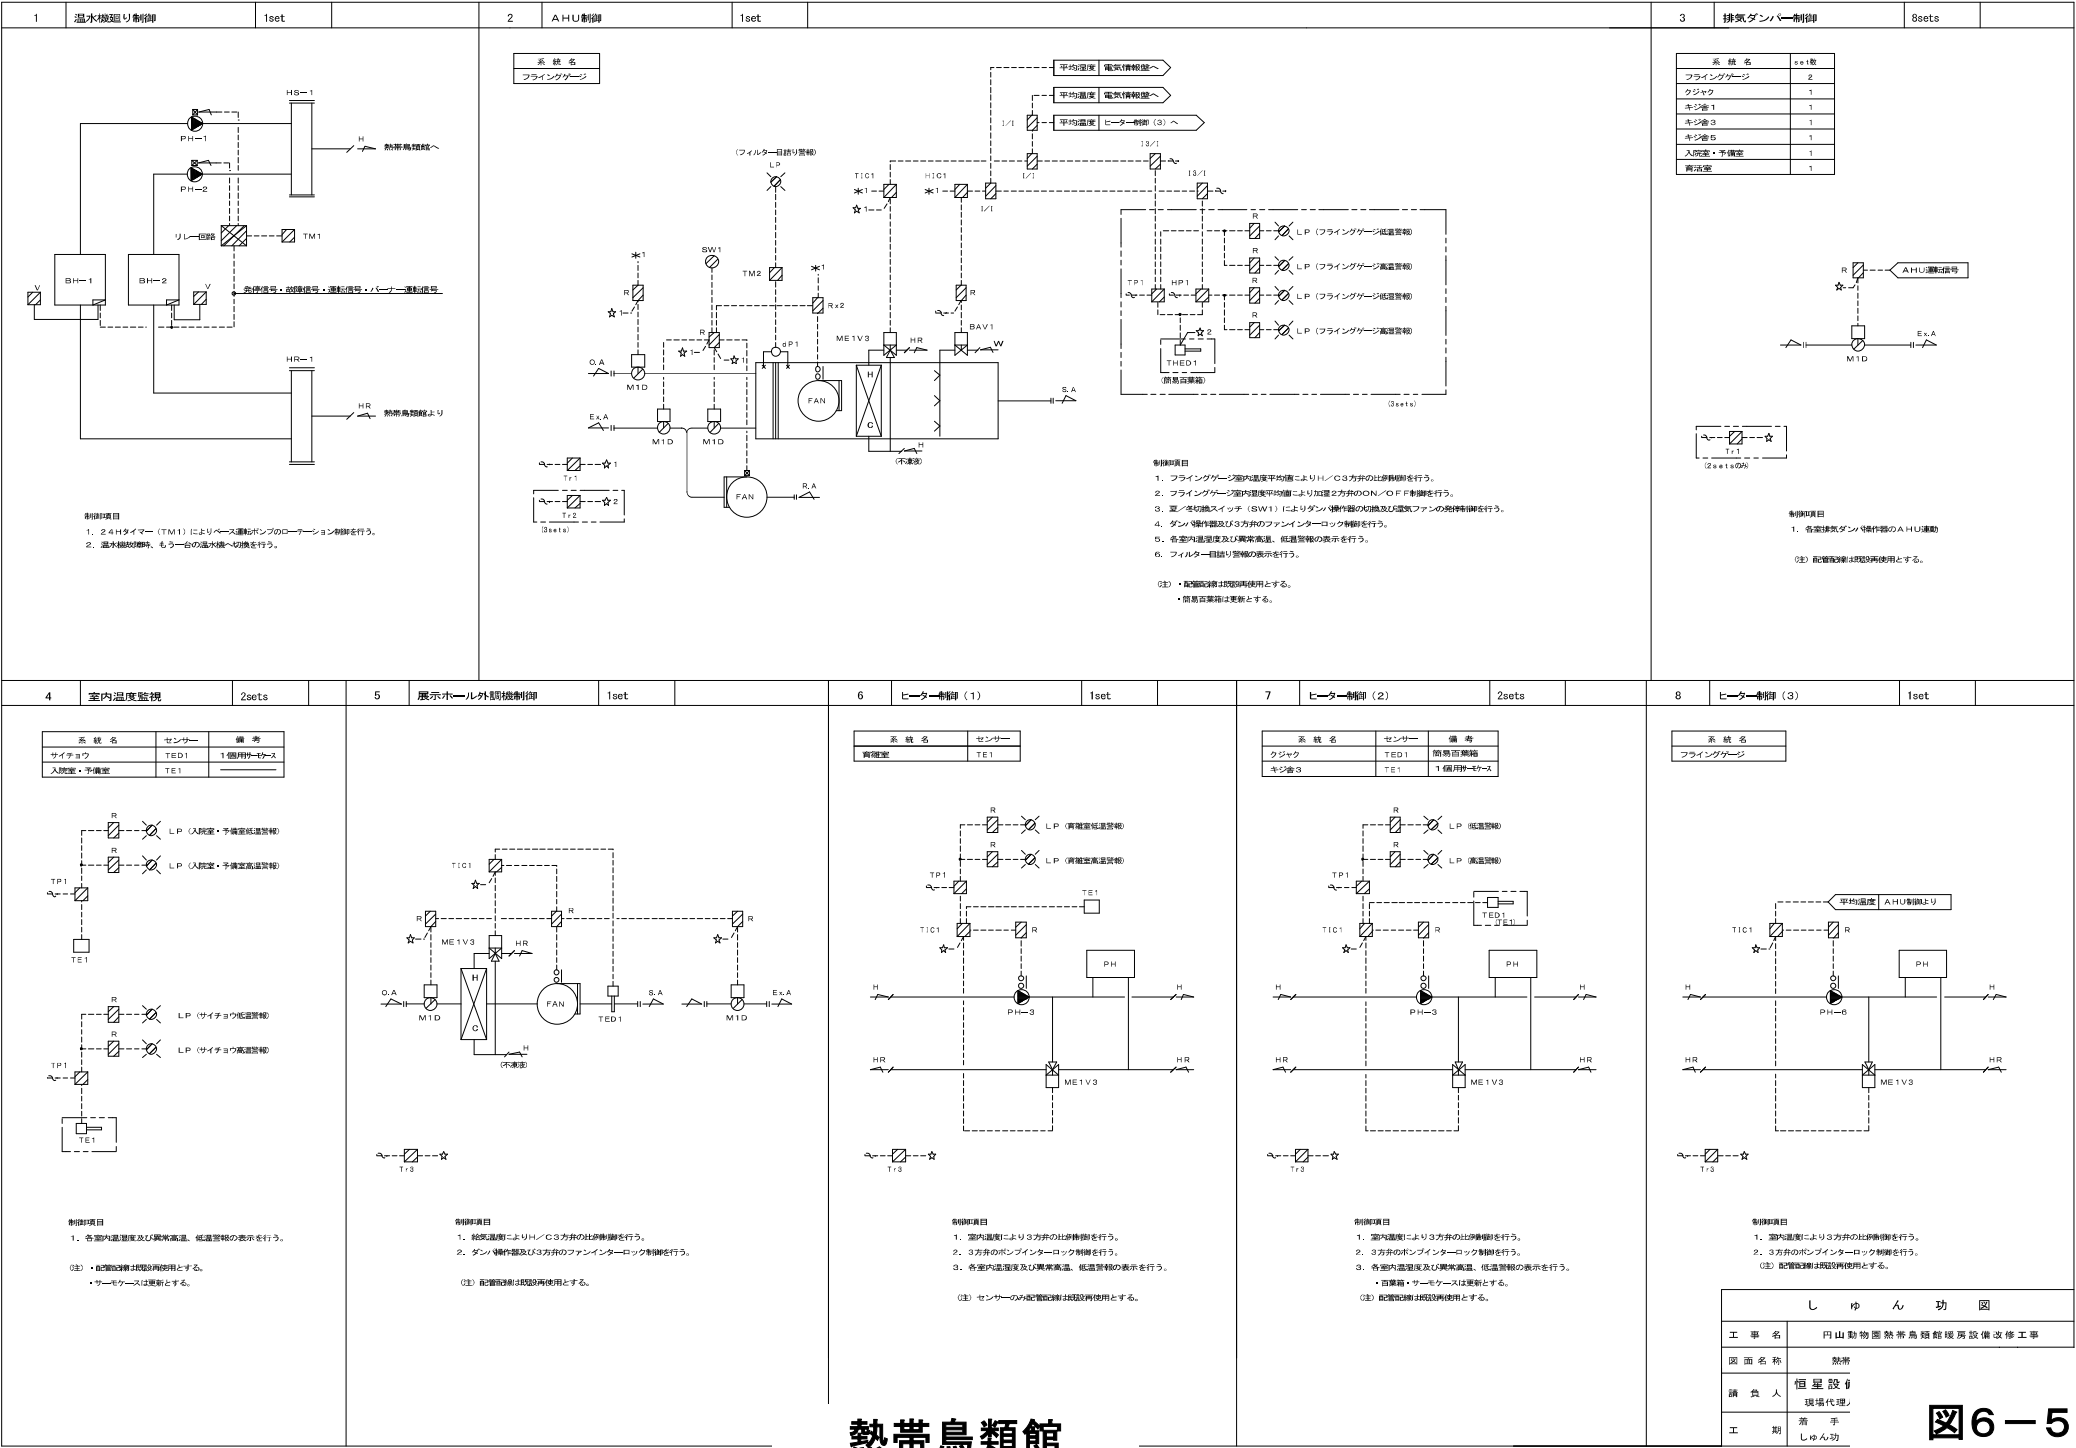

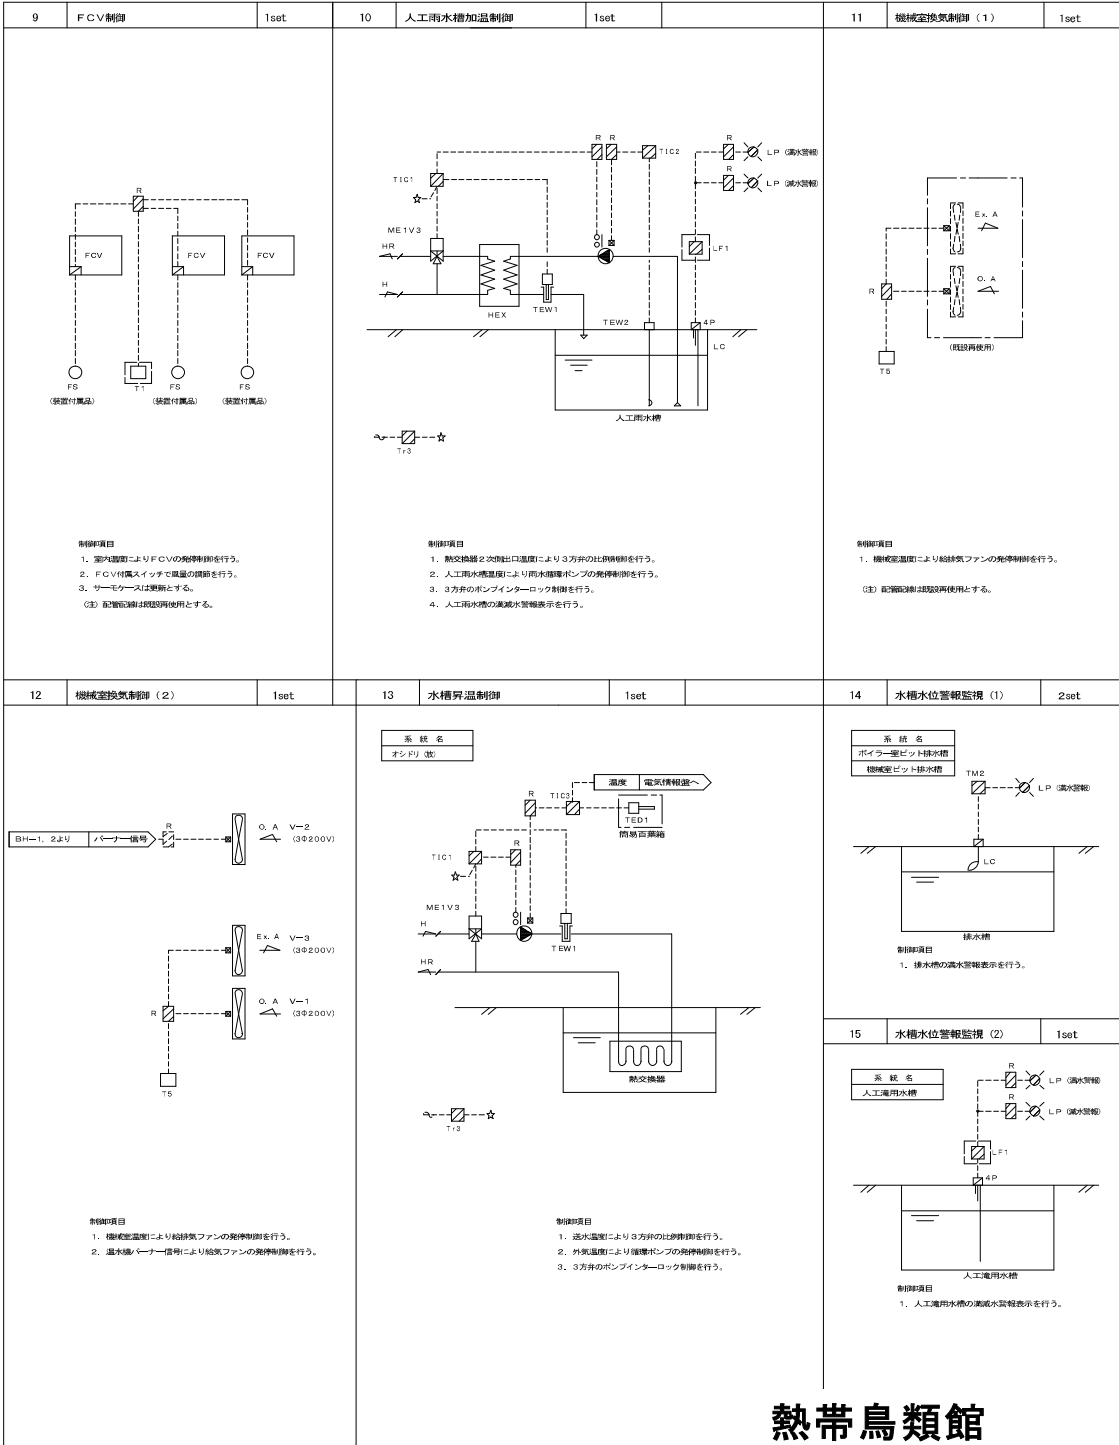


熱帯鳥類館

| 自動制御機器表 | | | | |
|---------|------------|-----------------|----------------|--------------|
| 記号 | 名称 | 形番 | 備考 | メーカー名 |
| T1 | 温度調節器 | TY6000Z | | 株式会社 山成 |
| T5 | 温度調節器 | TY6300Z | | 株式会社 山成 |
| TE1 | 室内用温度センサ | TY7043Z | | 株式会社 山成 |
| TED1 | ダクト用温度センサ | TY7803ZOP | | 株式会社 山成 |
| THED1 | ダクト用温度センサ | HTY7813T1P | | 株式会社 山成 |
| TEW1 | 配管用温度センサ | TY7830B16 | | 株式会社 山成 |
| TEW2 | 蓄熱槽用温度センサ | TY7830E(特) | L=0000(特) | 株式会社 山成 |
| SW1 | 切替スイッチ | AR22PR-211B | | 富士電機株式会社 |
| TM1 | タイマ | TB261101K | | パナソニック電工株式会社 |
| TM2 | タイマ | H3Y-2 | | オムロン株式会社 |
| TIC1 | 温度指示調節器 | RS6TR1 | | 株式会社 山成 |
| TIC2 | 温度指示調節器 | RS6TCO | | 株式会社 山成 |
| TIC3 | 温度指示調節器 | RS6TRO | | 株式会社 山成 |
| TIC1 | 温度指示調節器 | RS6TRO | | 株式会社 山成 |
| TP1 | 温度指示警告計 | RS6TCO | | 株式会社 山成 |
| HP1 | 温度指示警告計 | RS6TCO | | 株式会社 山成 |
| L1 | アイソレータ | RYV792S | | 株式会社 山成 |
| IS1 | 演算変換器 | FX3SJ-16MR/ES | | 三菱電機株式会社 |
| 4P1 | 差圧スイッチ | DY14-004 | | 株式会社 山成 |
| R | 補助リレー | MY4N | | オムロン株式会社 |
| Tr1 | トランス | EHT-200VA | | 株式会社中山電機製作所 |
| Tr2 | 絶縁トランス | EHT-100VA | | 株式会社中山電機製作所 |
| MTD | ダンテリ操作部 | MY6050A | | 株式会社 山成 |
| ME1V3 | 電動3方ボール弁 | MY5310A+VYS303A | 40A以下 | 株式会社 山成 |
| ME1V3 | 電動3方弁 | VY6410F | 仕様 50-60A | 株式会社 山成 |
| LC | レベルスイッチ | MS11 | 動力屋より減減信号の取り合い | 朝日工業株式会社 |
| LF1/3P | 流量リレー/電線4P | 61P-1N | 動力屋より減減信号の取り合い | オムロン株式会社 |
| | 防犯設置箱 | H-6号 | | 株式会社 山成 |


| ノズル仕様表 | | 流 体 | 流 量 | P | ΔP | CV | 口径 (A) | 備 考 |
|-----------------------|-------|-----|-------|---|------|------|--------|------------------------|
| AHU制御 H/C3方弁 | ME1V3 | W3 | 330.0 | | 30.0 | 41.8 | 50 | |
| AHU制御 加温2方弁 | BAV1 | W2 | | | | | | AHU付属品を使用 AC 200V 50Hz |
| 展示ホール外気機械制御 H/C3方弁 | ME1V3 | W3 | 19.9 | | 30.0 | 2.5 | 20 | |
| ヒーター制御 フライングゲージ系統 3方弁 | ME1V3 | W3 | 100.0 | | 30.0 | 15.2 | 32 | |
| ヒーター制御 クジャク系統 3方弁 | ME1V3 | W3 | 17.2 | | 30.0 | 2.2 | 20 | |
| ヒーター制御 キジ系統 3方弁 | ME1V3 | W3 | 6.0 | | 30.0 | 0.8 | 20 | |
| ヒーター制御 育雛室系統 3方弁 | ME1V3 | W3 | 1.6 | | 30.0 | 0.2 | 20 | |
| 人工雨水槽加熱制御 3方弁 | ME1V3 | W3 | 100.0 | | 30.0 | 12.7 | 32 | |
| 水槽昇温制御 3方弁 | ME1V3 | W3 | 40.0 | | 30.0 | 5.1 | 20 | |

| 機参考寸法表 | | 参考寸法 (mm) | | | 収納系統名 | 備 考 | メーカー名 |
|--------|----|-----------|------|-----|---|-----|------------|
| 機 名 | 形状 | W | H | D | | | |
| CP-1 | 壁掛 | 800 | 1950 | 400 | ・AHU制御
・排水ダンパー制御
・室内温度監視
・展示ホール外気機械制御
・ヒーター制御 (1)、(2)、(3)
・FCV制御
・人工雨水槽加熱制御
・水槽昇温制御
・水槽水位監視 (1)、(2) | | (株)北沢電機製作所 |
| CP-2 | 壁掛 | 500 | 600 | 250 | ・温水循環制御
・機械室換気制御 (2)
・機械室換気制御 (1) | | (株)北沢電機製作所 |

| しゅん 功 図 | |
|---------|--------------------|
| 工 事 名 | 円山動物園熱帯鳥類館暖房設備改修工事 |
| 図 面 名 称 | 設備 |
| 請 負 人 | 恒星設計
現場代理 |
| 工 期 | 着 手
しゅん功 |

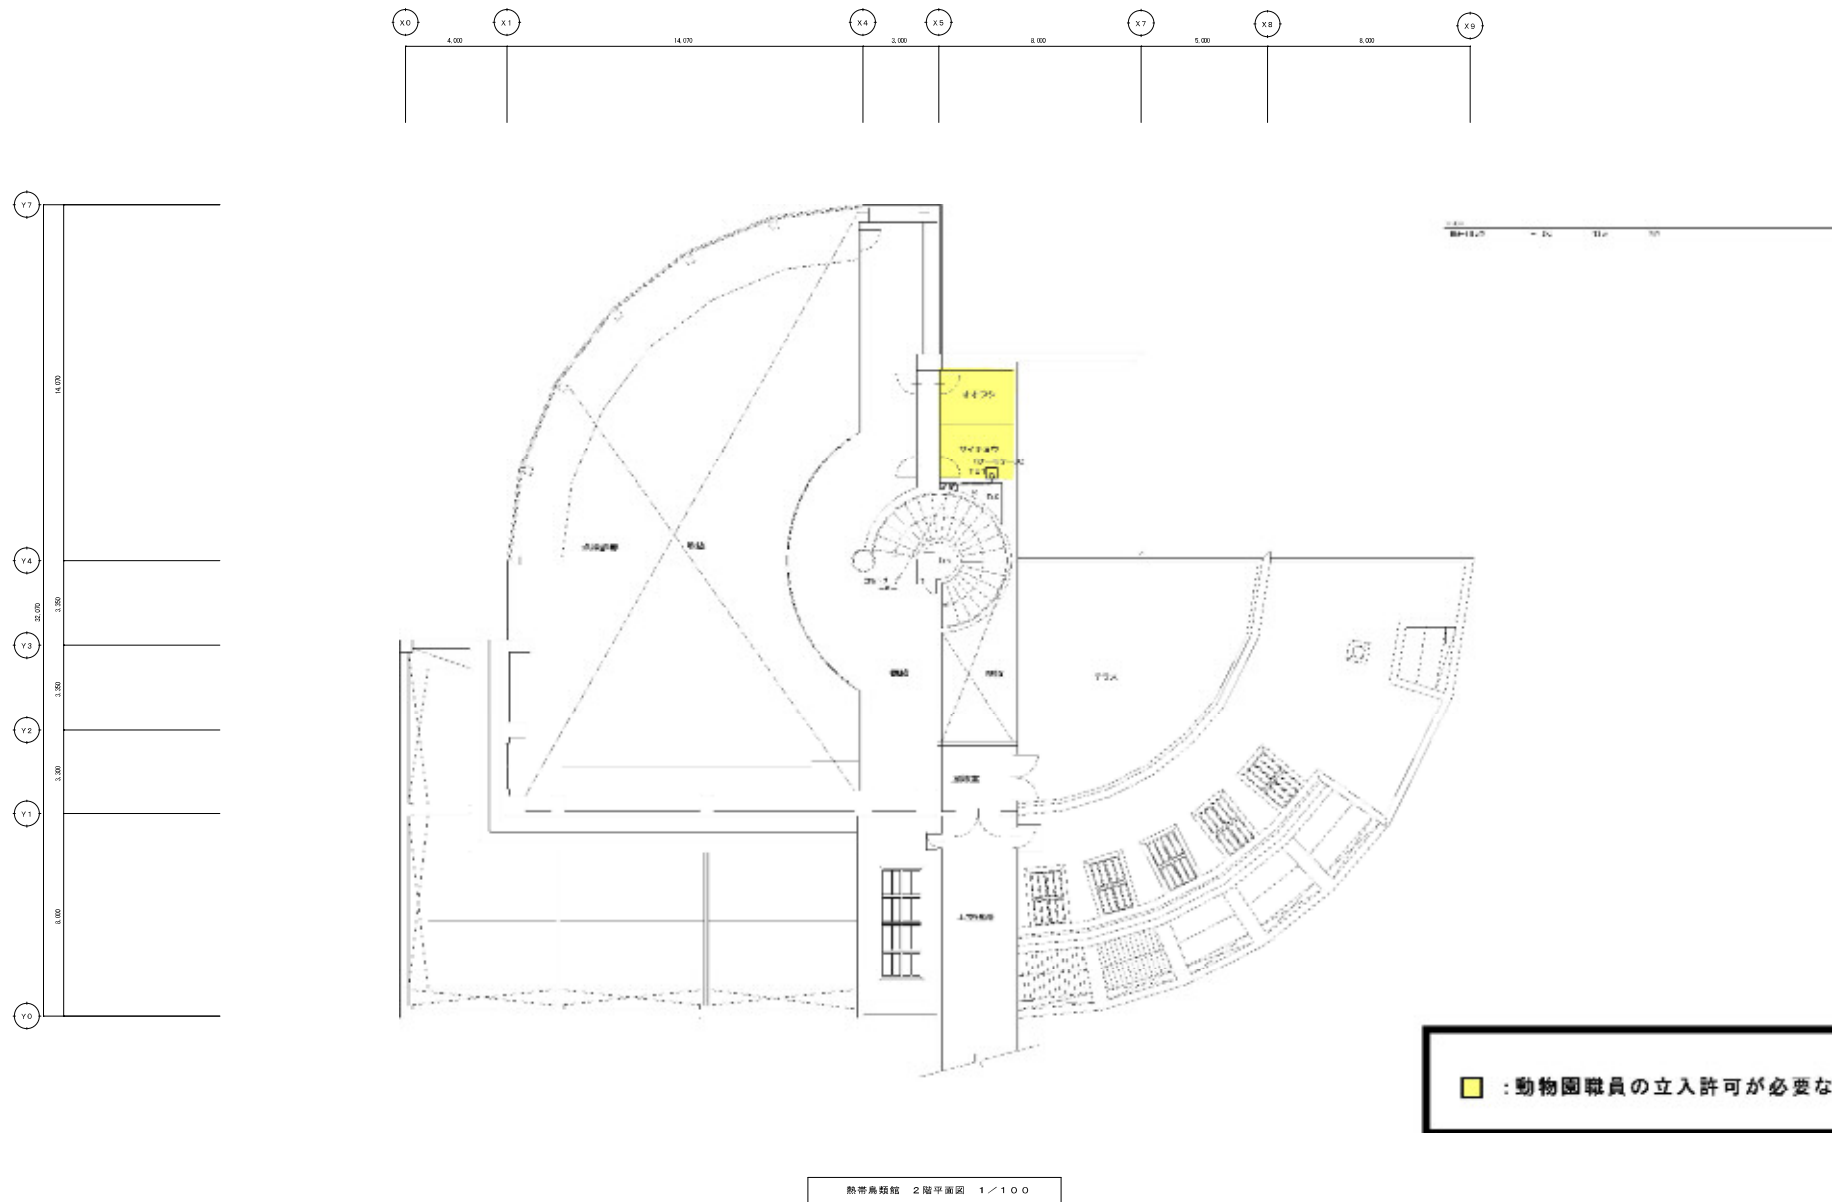

熱帯鳥類館

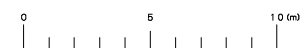


| しゅん 功 図 | |
|---------|--------------------|
| 工 事 名 | 円山動物園熱帯鳥類館観覧設備改修工事 |
| 図 面 名 称 | 熱帯鳥類館 |
| 請 負 人 | 恒星設備
現場代理人 |
| 工 期 | 着 手 可
しゅん 功 可 |



配置図(屋外配置図) S=1/1000



建築計画図 NO-SCALE
(配線計画図)

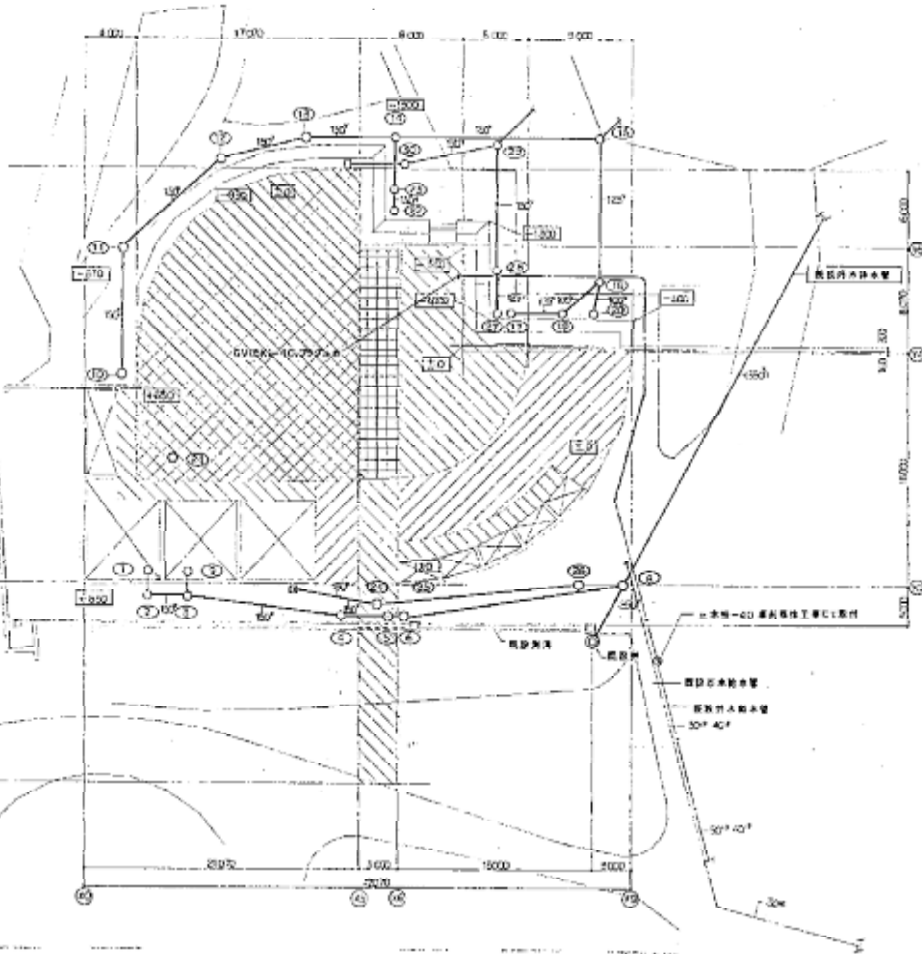


配置図(屋外配置図) S=1/200






熱帯鳥類館

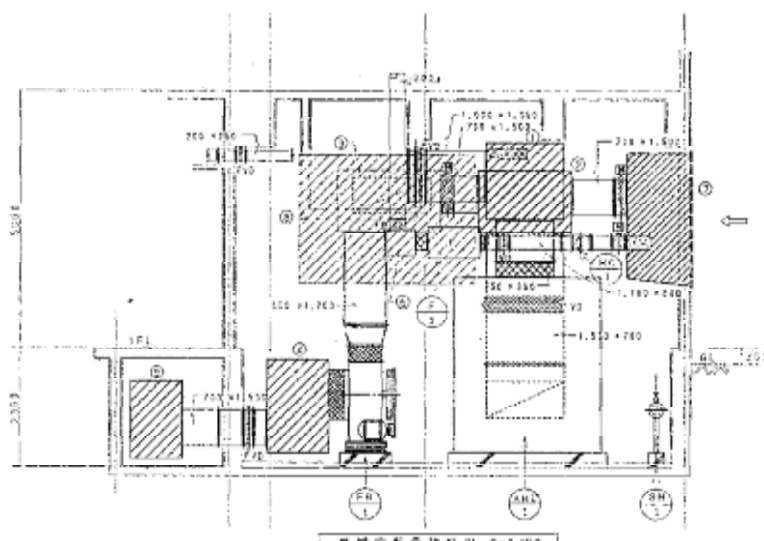

熱帯鳥類館 1/50

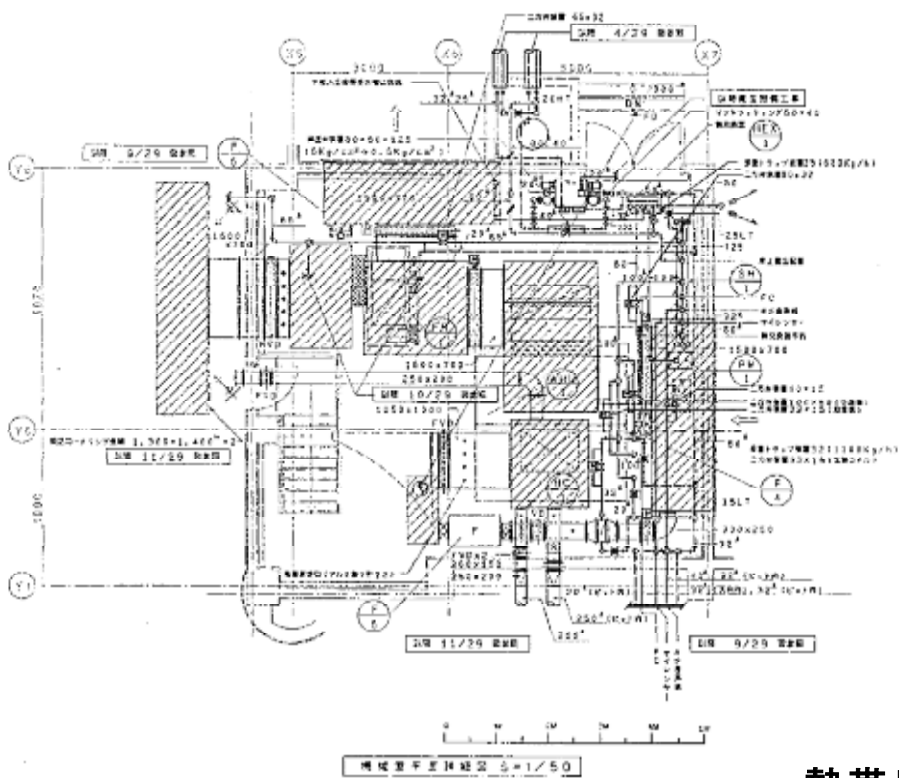

熱帯鳥類館 1/50



熱帯鳥類館

図6-10

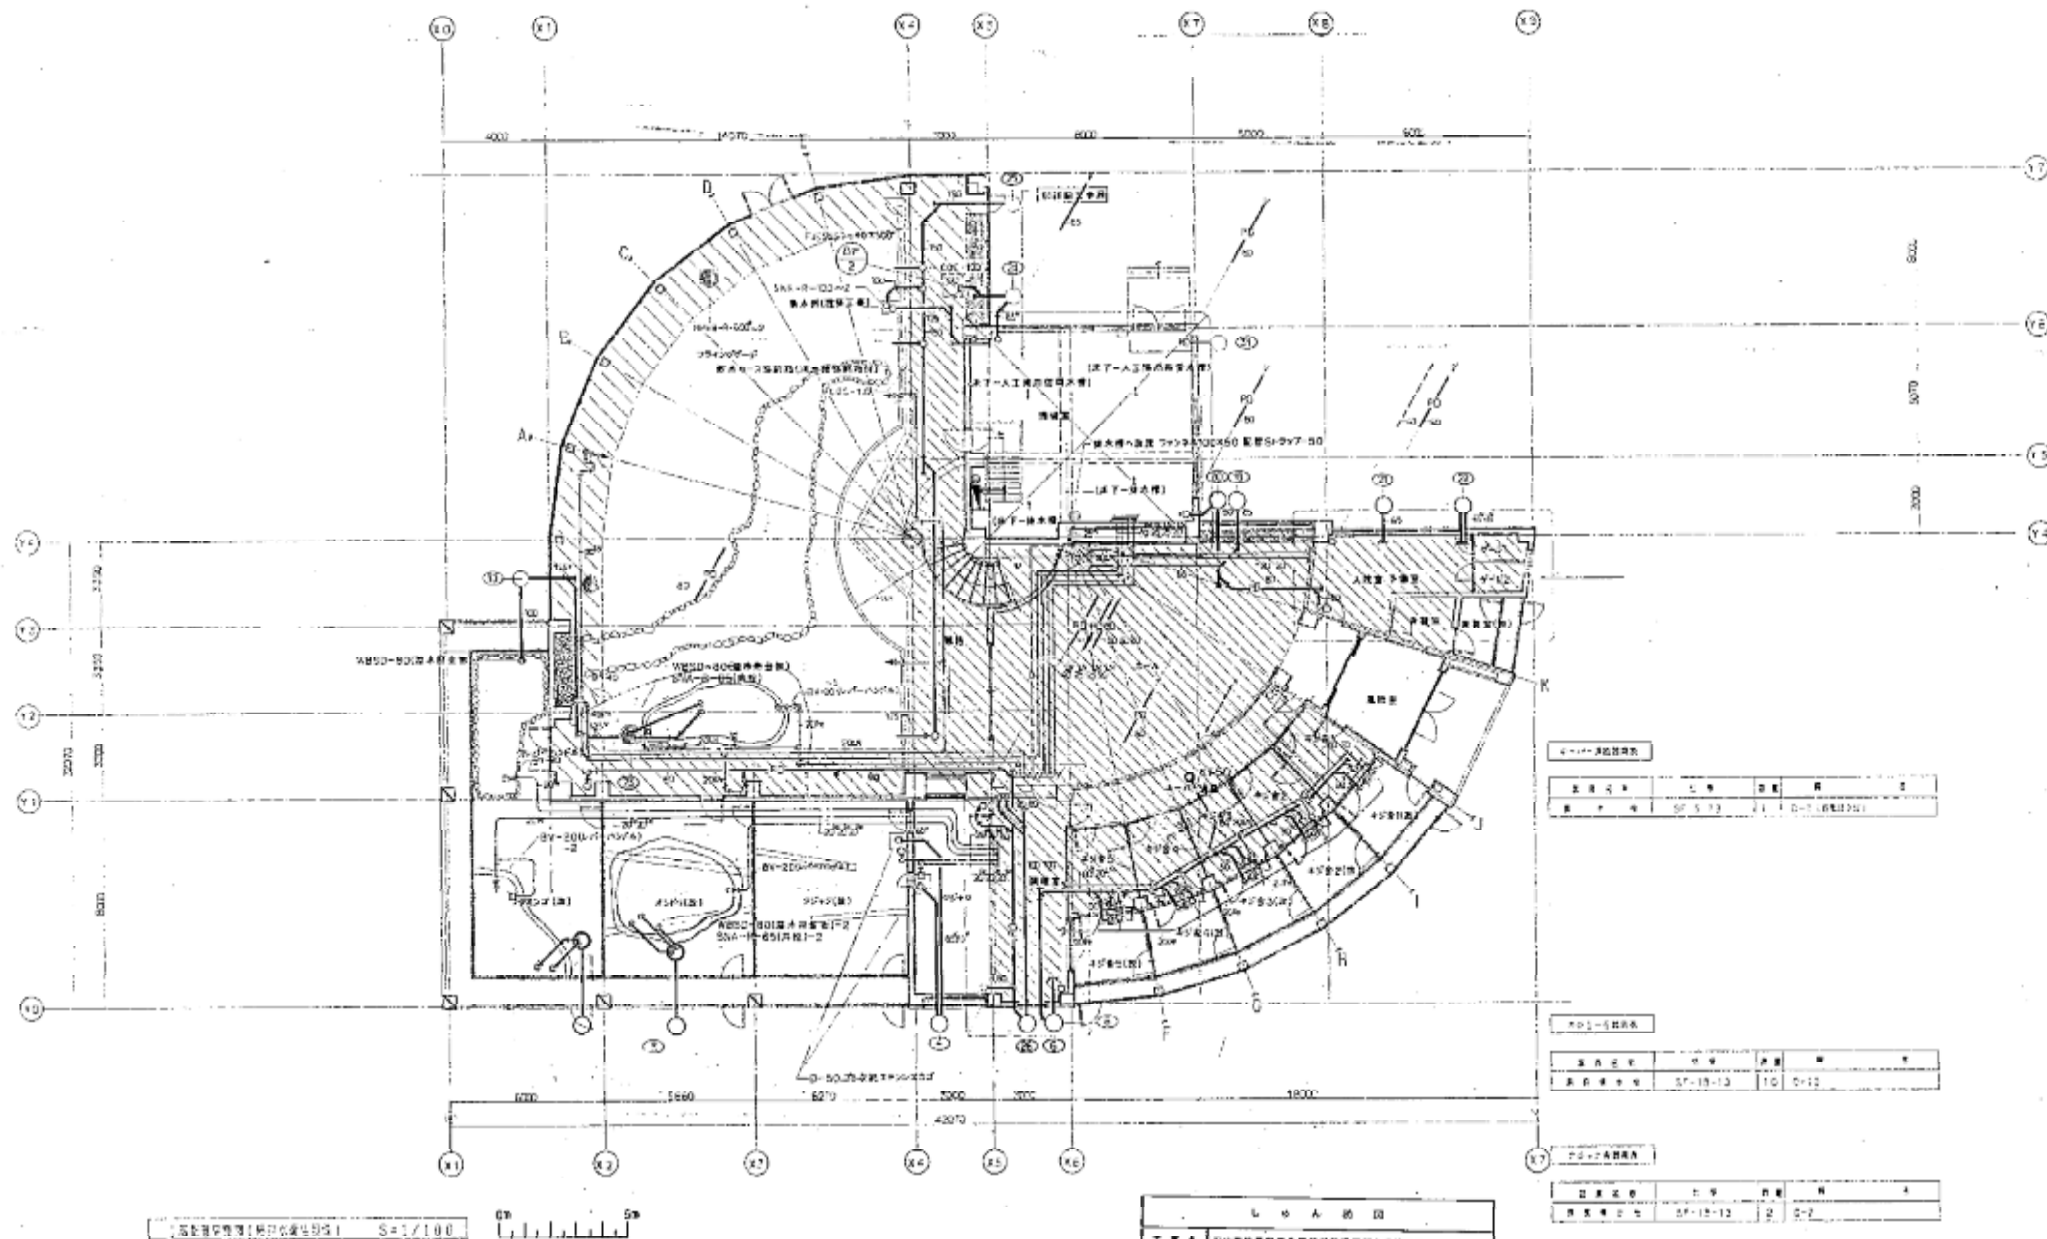









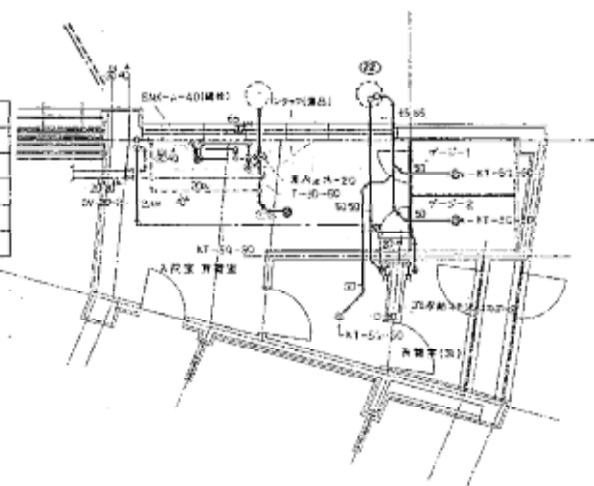





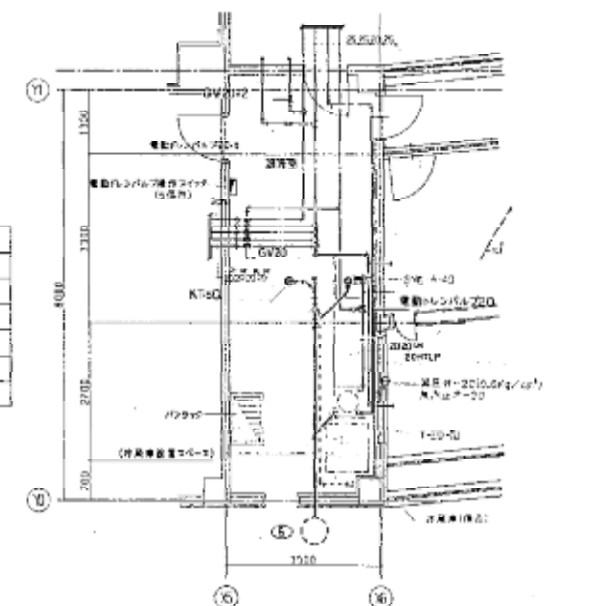


入館室設備配置図 (単位: 1/50)



熱帯鳥類館

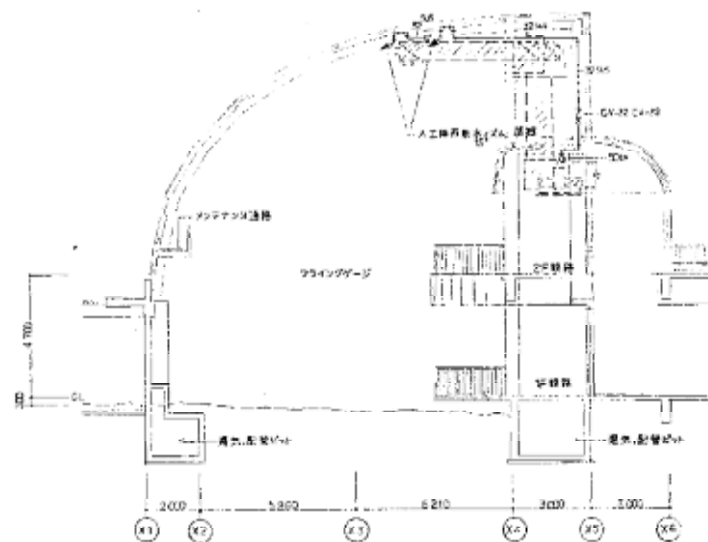

フラインググーゾ内北側人工飼育水/ズル-100 S=1/100

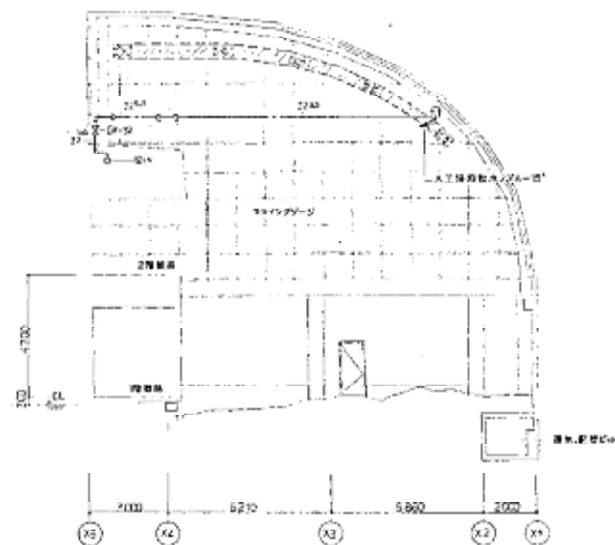

フラインググーゾ内南側人工飼育水/ズル-100 S=1/100

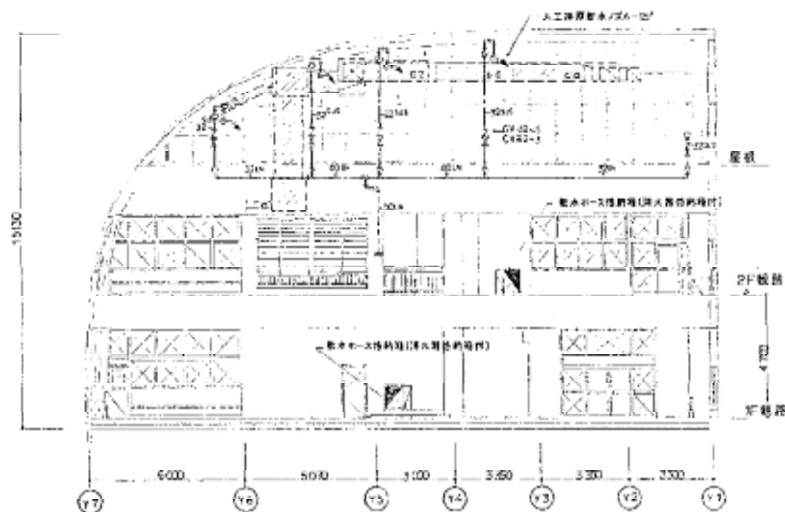


フラインググーゾ内東側人工飼育水/ズル-100 S=1/100

熱帯鳥類館

| 1. 概 要 | |
|--------|----------------|

図6-17

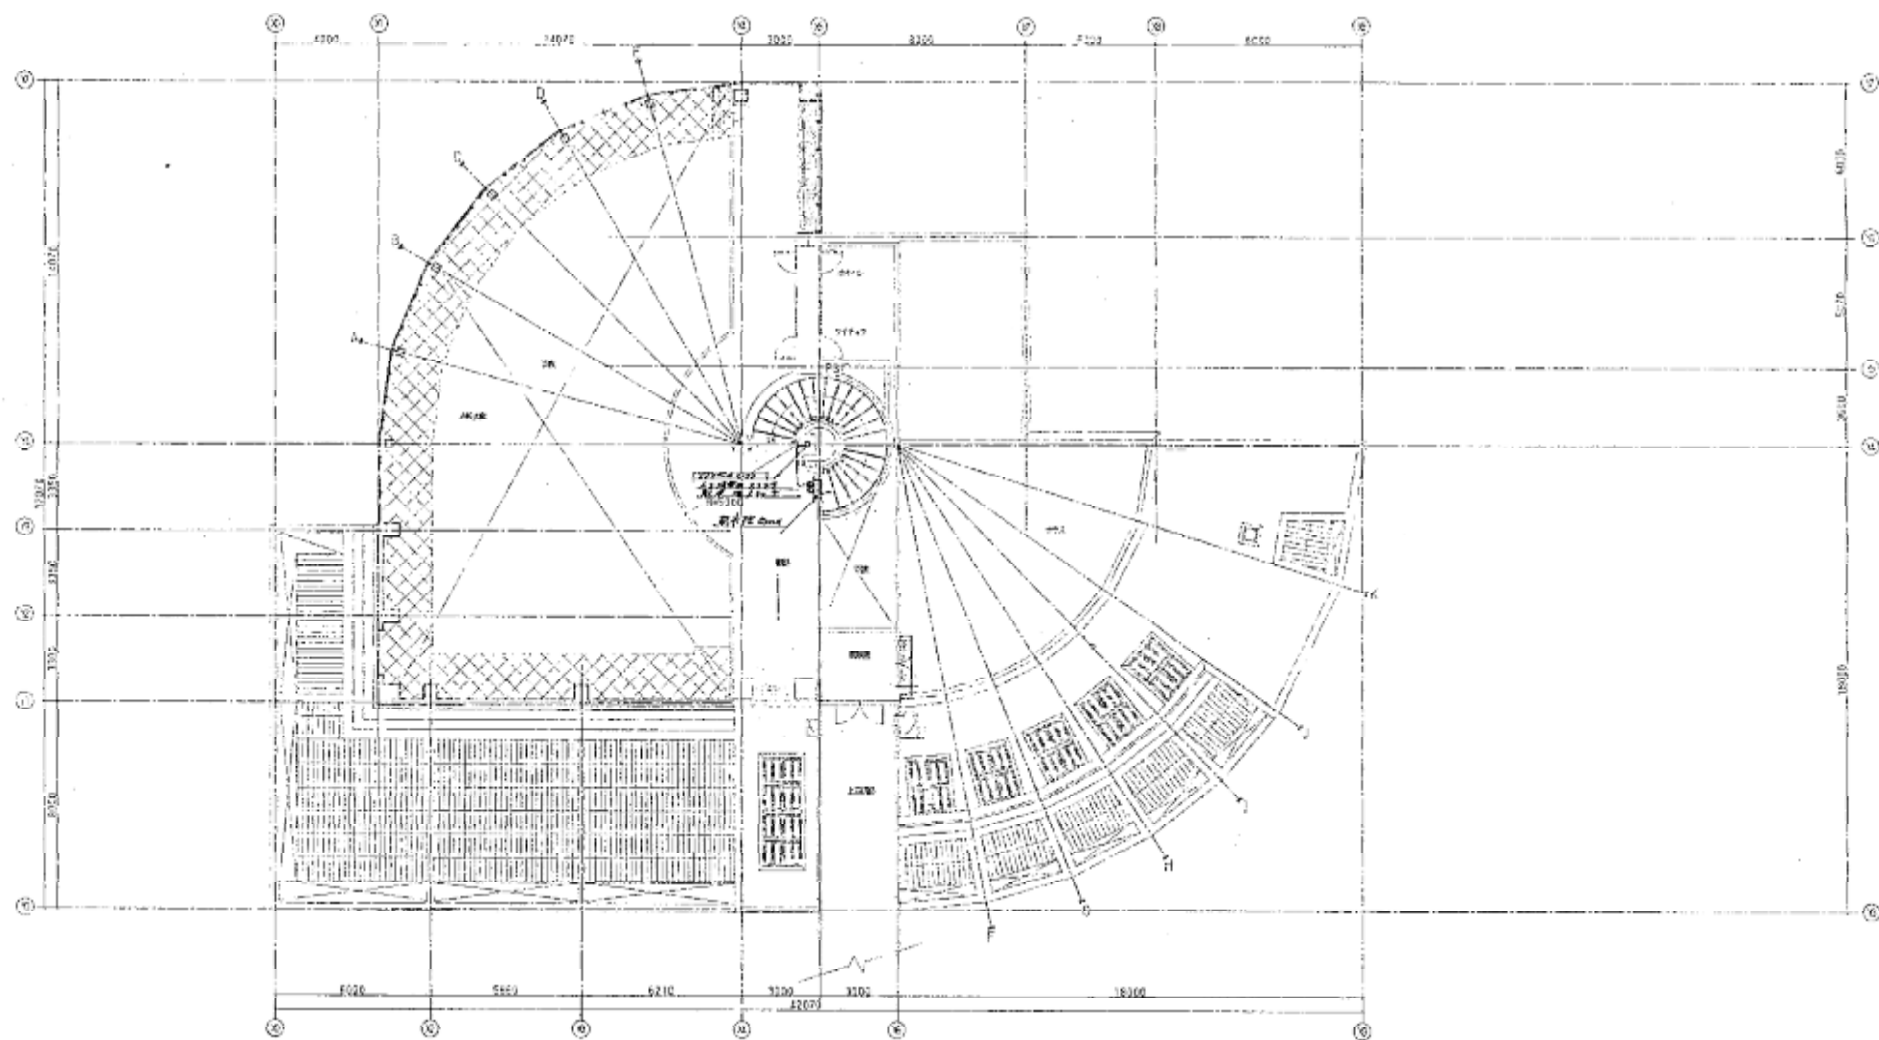

2/4 平面図 S=1/100

熱帯鳥類館

| し ず け 図 | |
|---------|--------------|
| 工 事 名 | 四山動物園新入館建築工事 |
| 図 面 名 | 大 概 |
| 工 材 | 木 造 |

図6-18

