


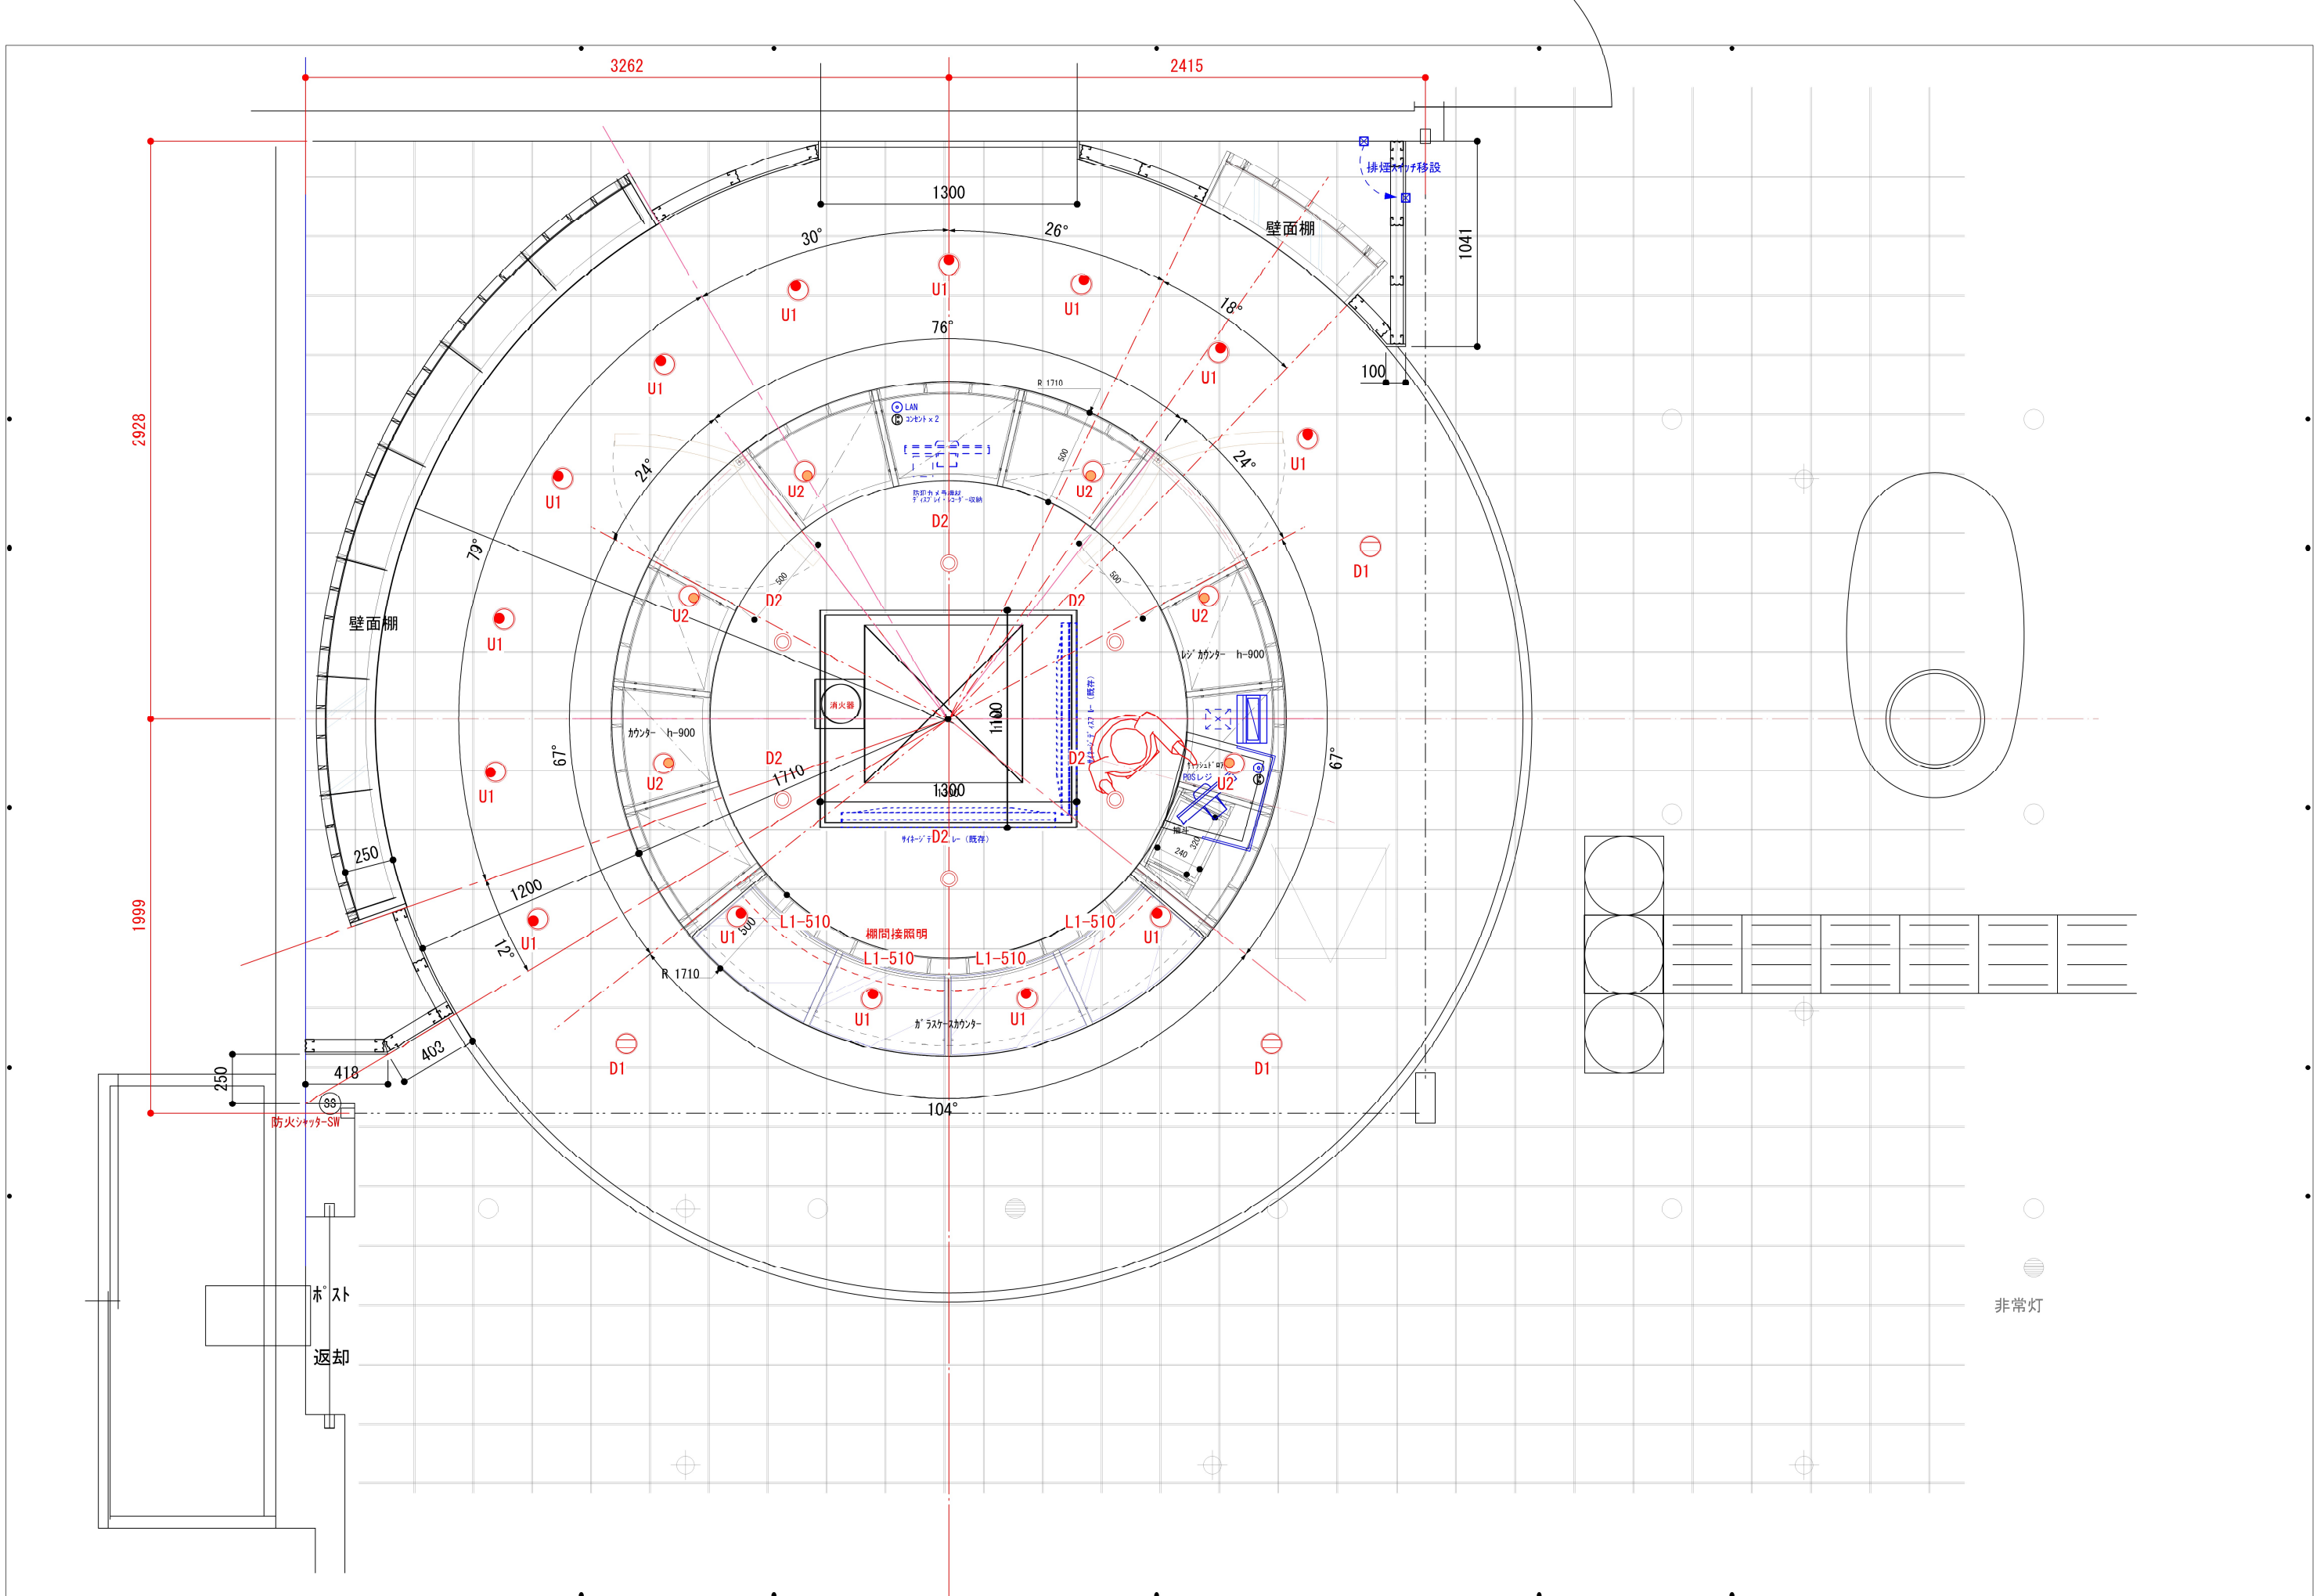

ROKUSHODO
CO., Ltd.
SAPPORO N36 W2

TITLE

(仮称) 大通観光案内・アイヌ文化PRコーナー
内装改修及び什器製作・設置業務

SUBJECT

照明計画図

SCALE

A-3 1/30

DATE

DRAW

CHECK

NO.