




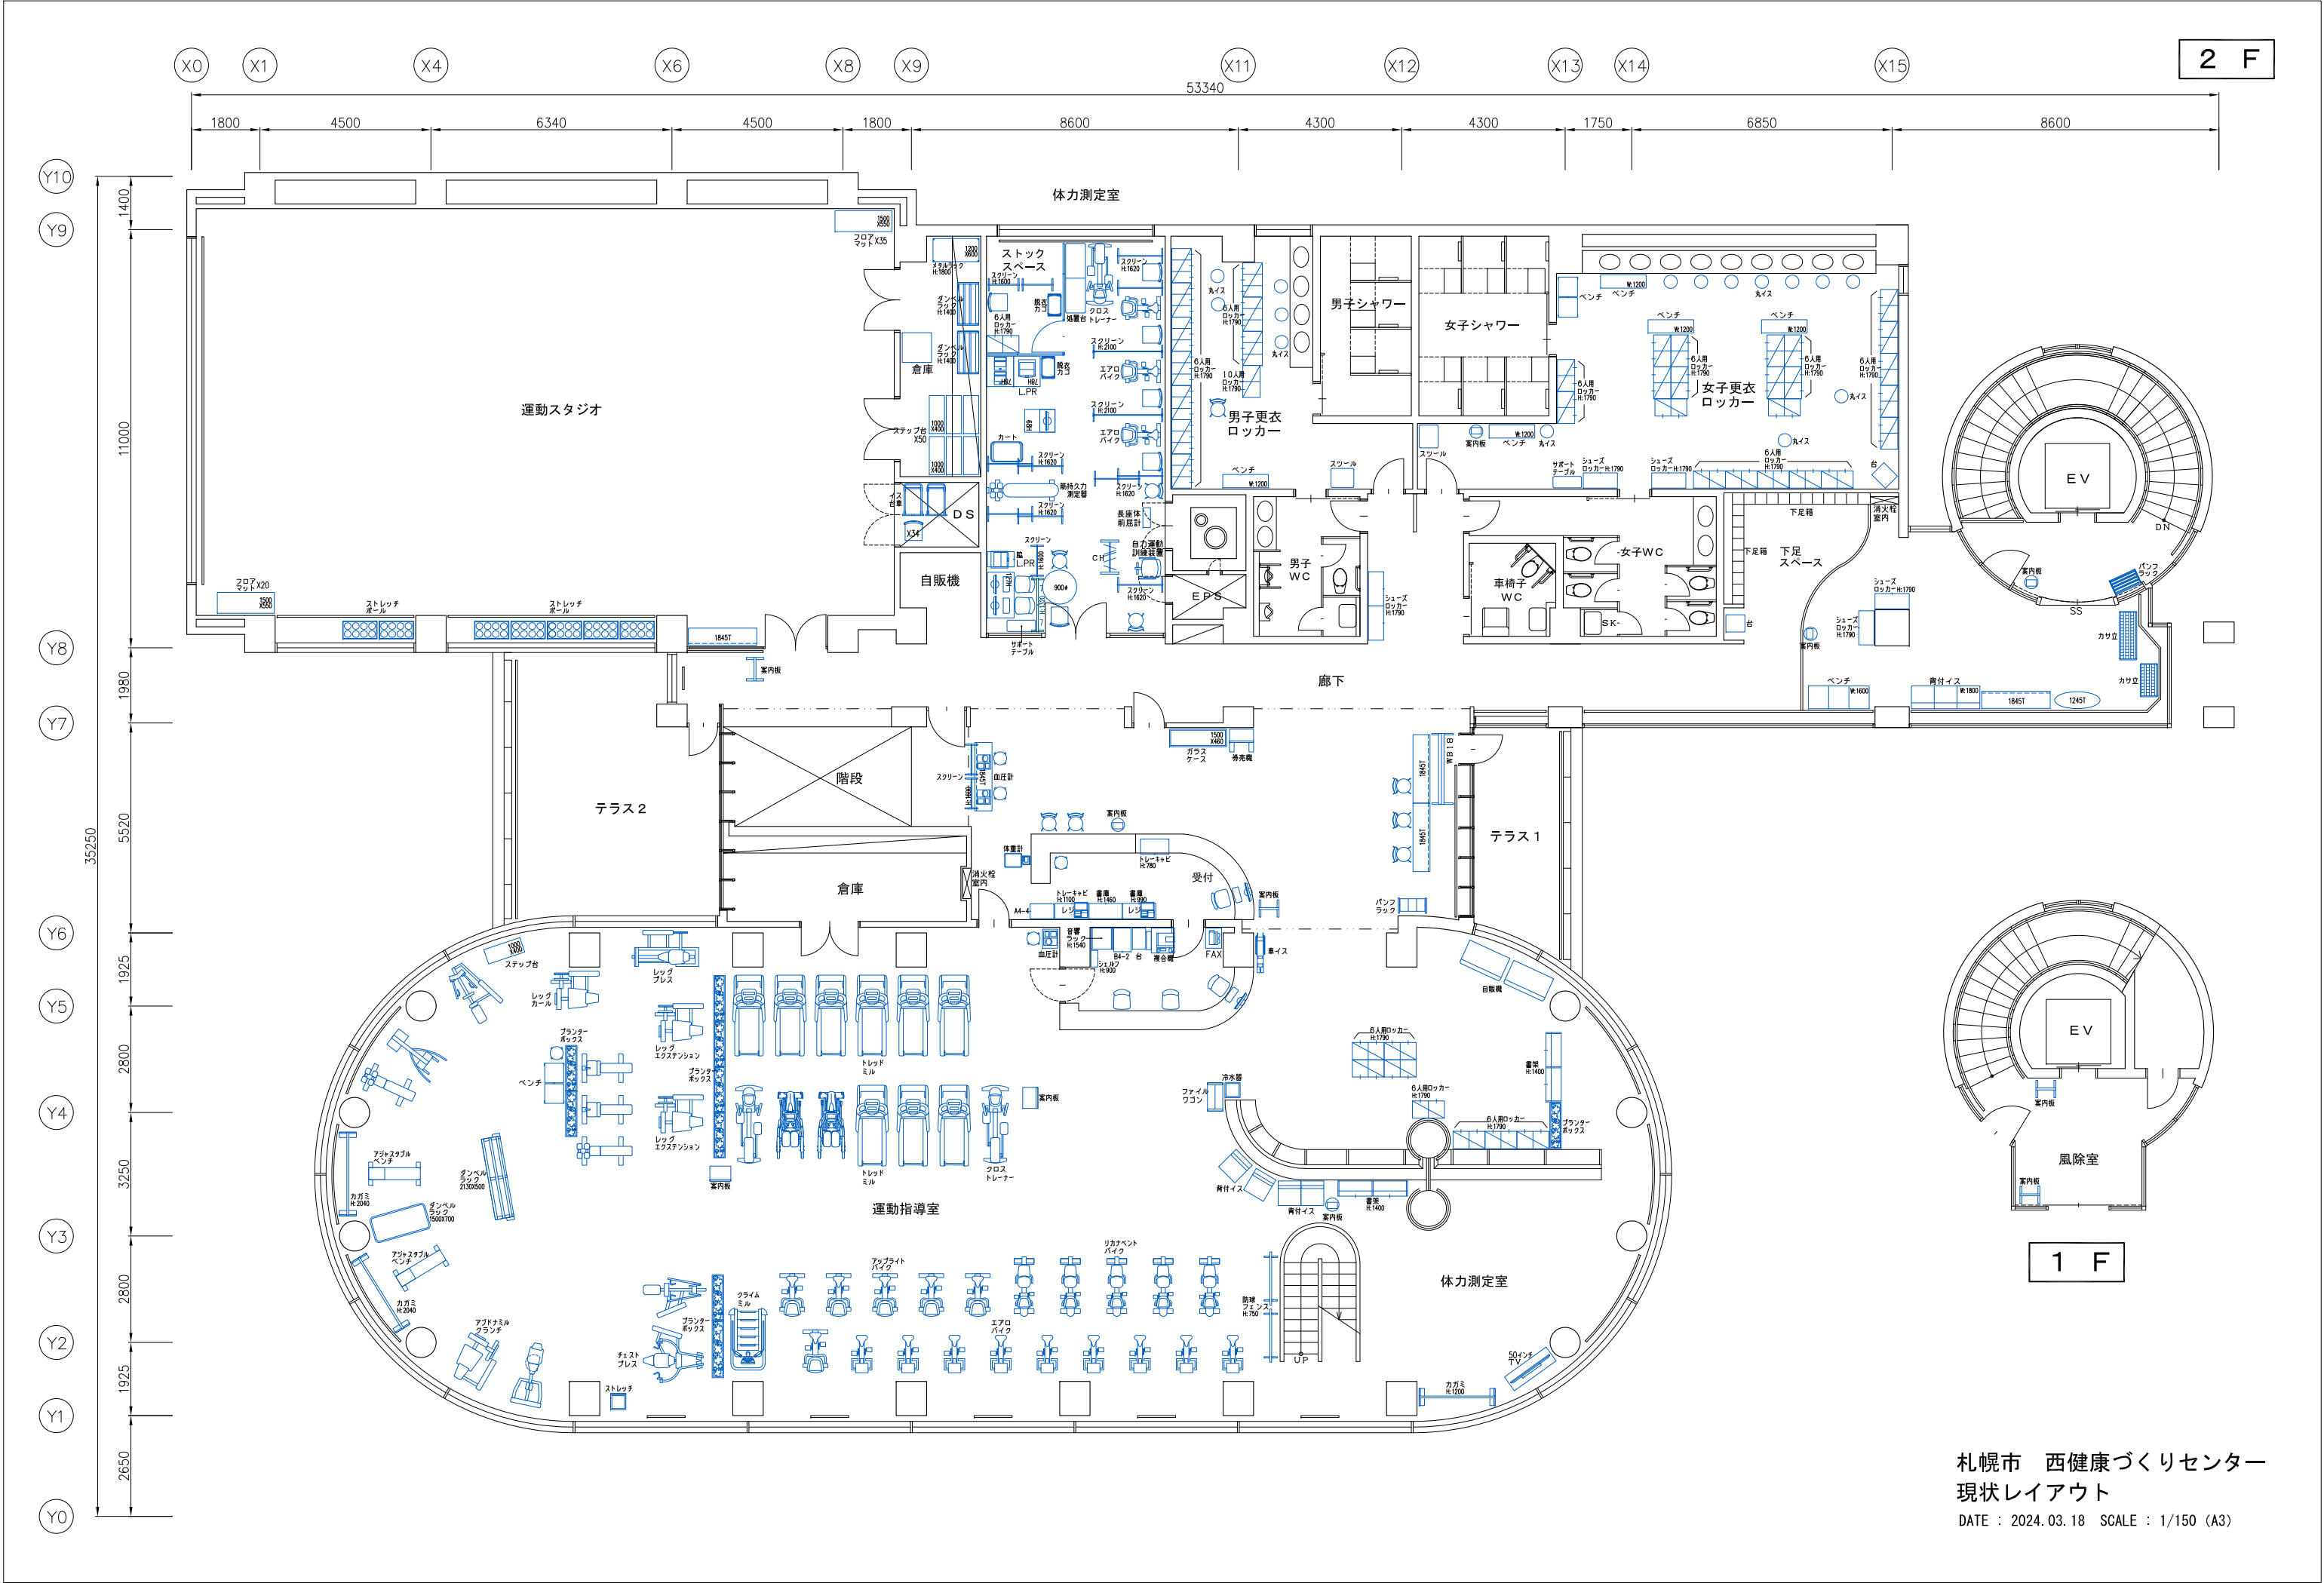

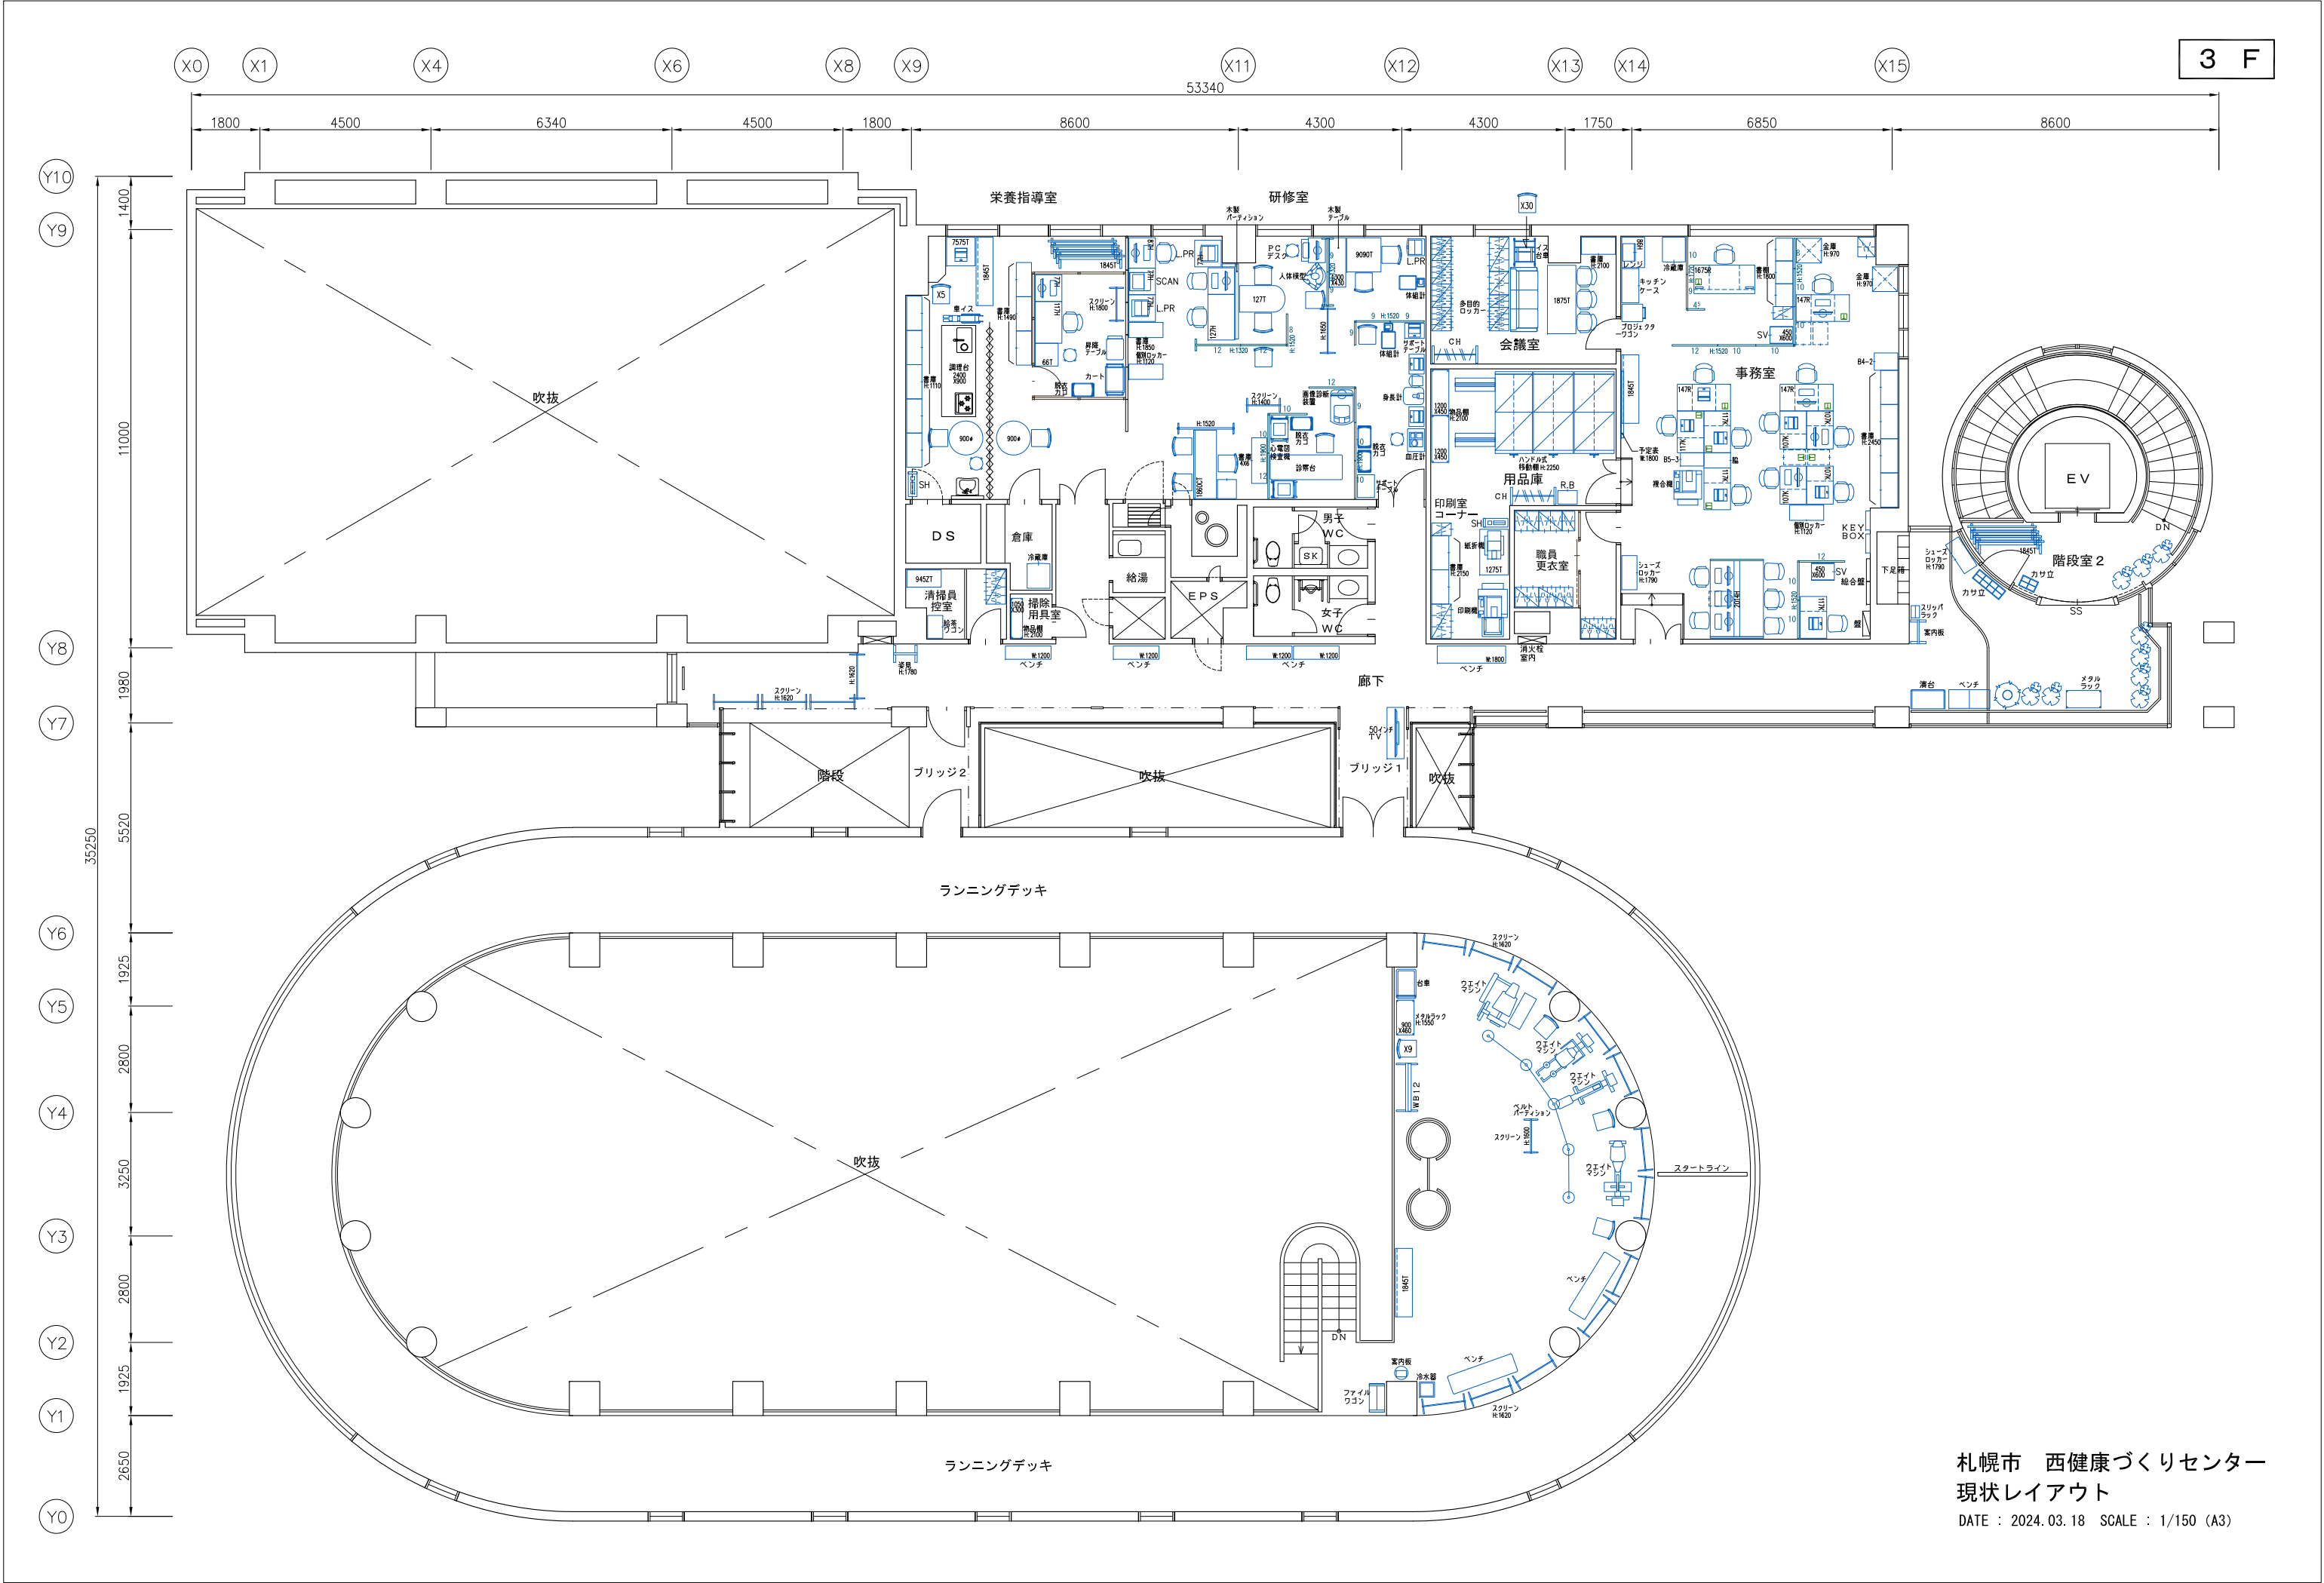


■ 2 F-運動指導室、受付、運動スタジオ、3 F-ランニングデッキ

170㎡

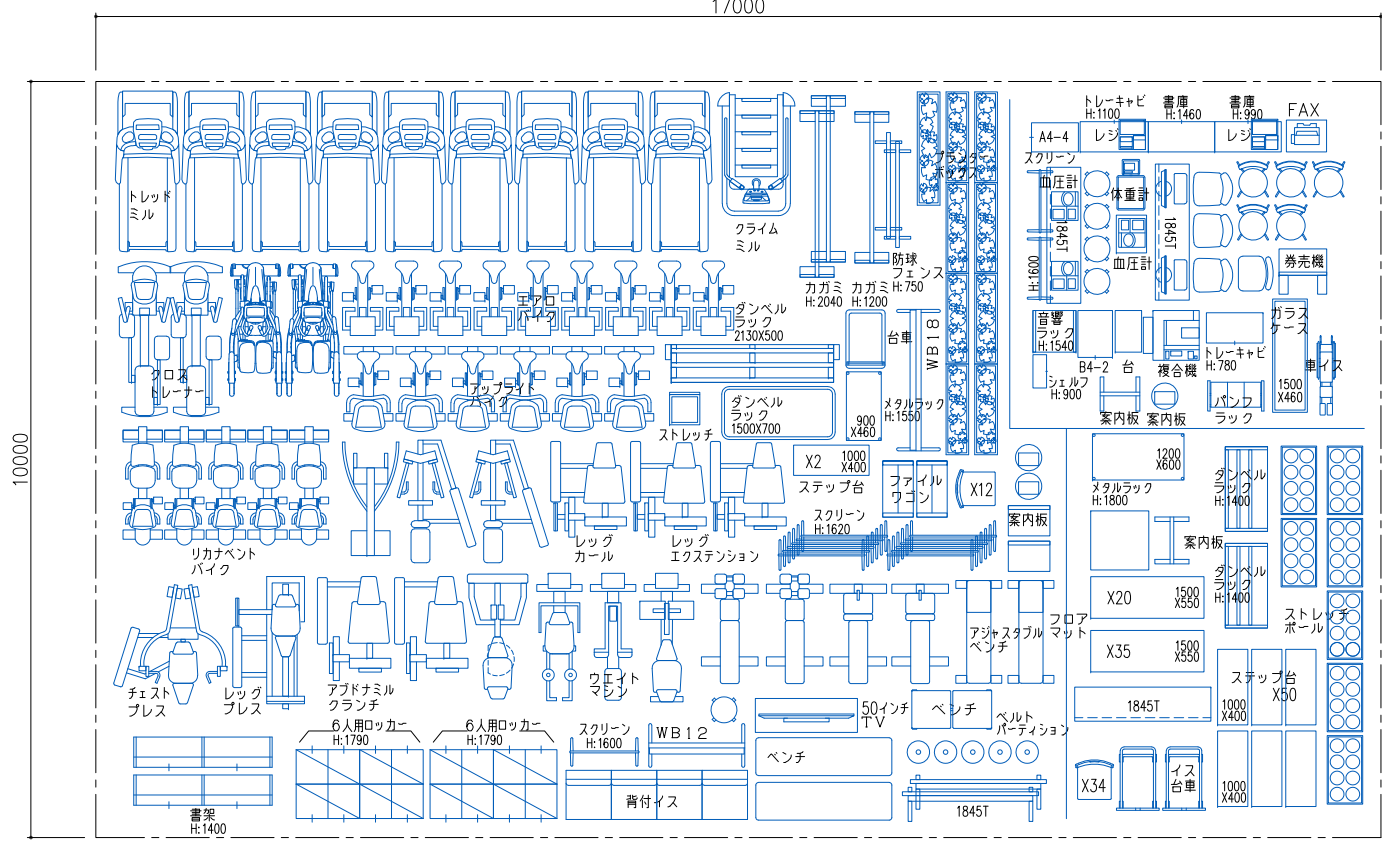


■ 2 F-更衣室、体力測定室

70㎡

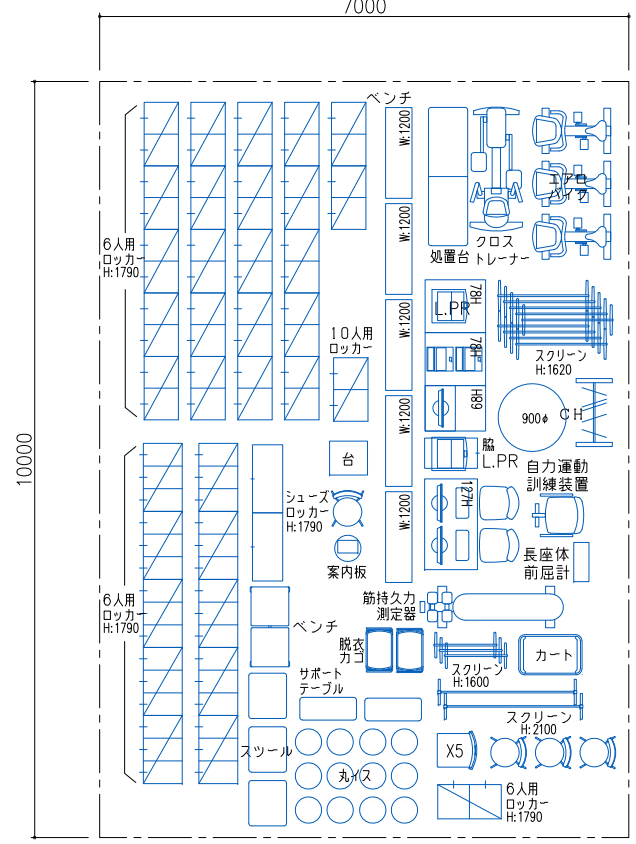


■ 2.3 F-下足スペース、廊下階段室2

40㎡

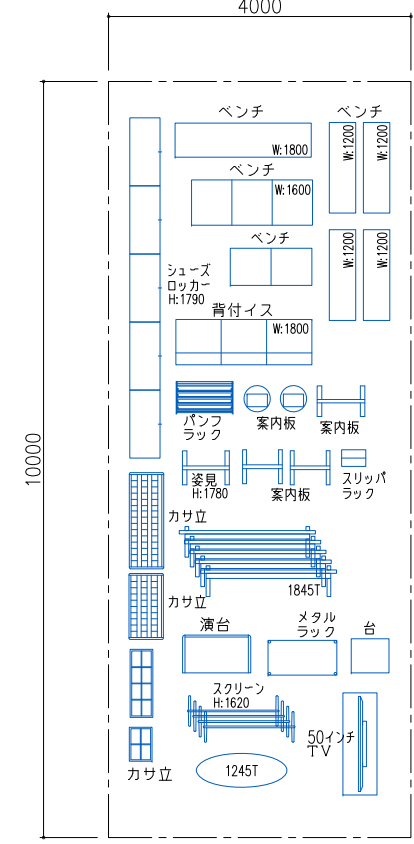


■ 3 F-事務室、会議室、更衣室、用品庫

90㎡

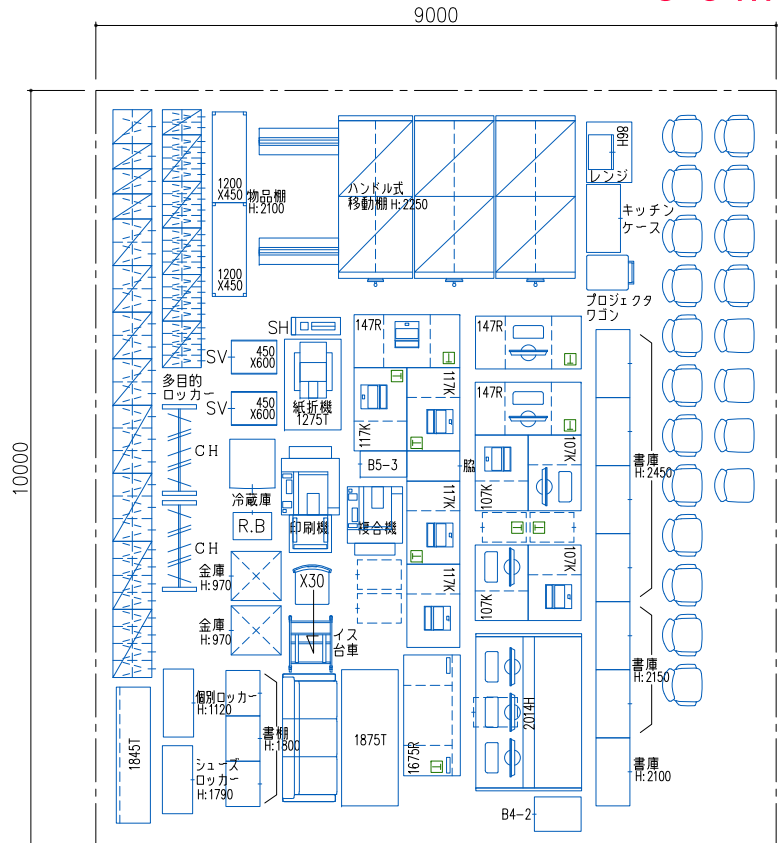

■ 3 F-研修室、栄養指導室、清掃員控室

70㎡

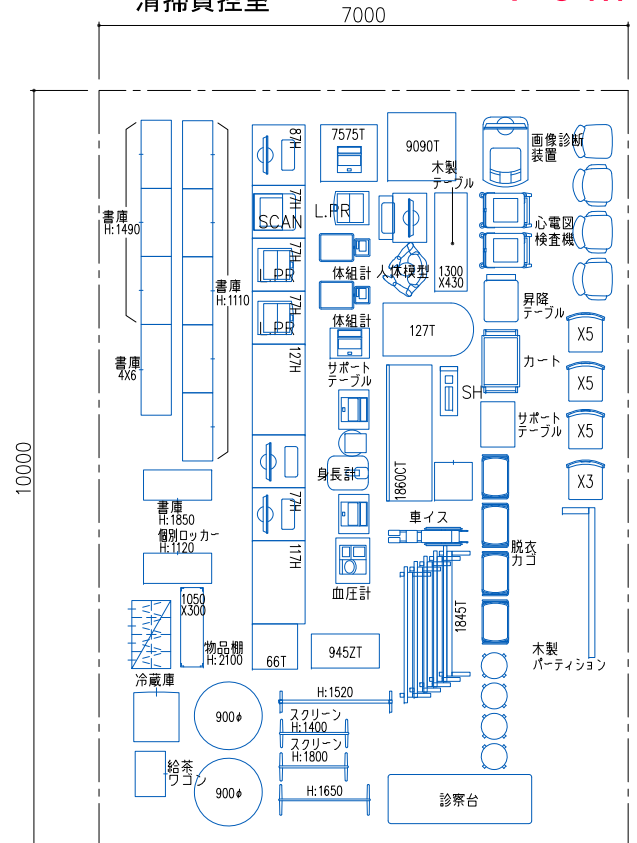

什器保管用スペース：440㎡

札幌市 西健康づくりセンター
什器保管用スペース

DATE：2024.03.25 SCALE：1/100 (A3)