


名 称	雨水浸透枥設置図（１）
平 面 図	

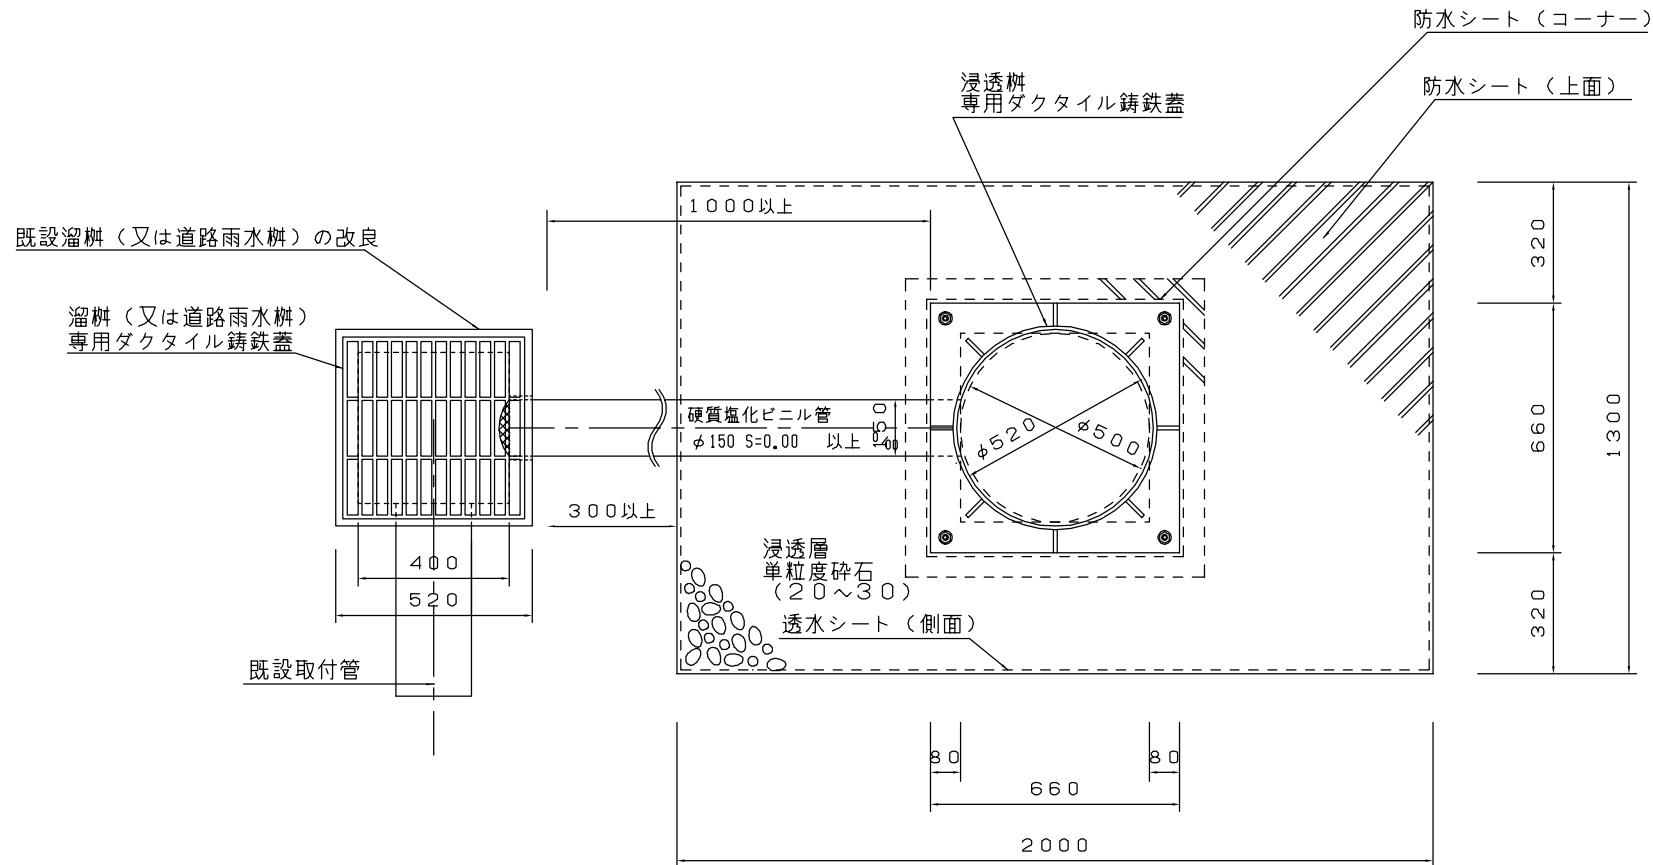

- ※1 透水シートは、透水係数が0.5m/sec 以上の不織布とする。
- ※2 防水シートは土木用遮水シート（軟質塩化ビニル系 厚1.0mm 以上）を用いる。
- ※3 浸透枥は現場条件に合わせて曲管等を使用し設置すること。