


誤


バルコニー避難ハッチ廻り詳細図

A1 : S=1/20
A3 : S=1/40

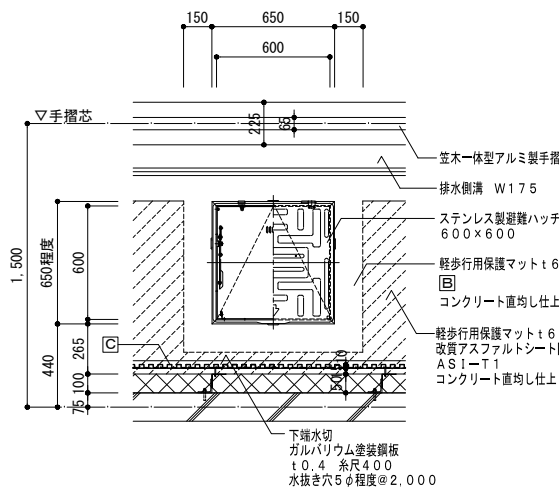

※避難ハッチは、二重天井用、はしごは日本消防検定協会検定品同等品、収納ケース全国避難設備工業会認定品同等品

屋上フェンス詳細図

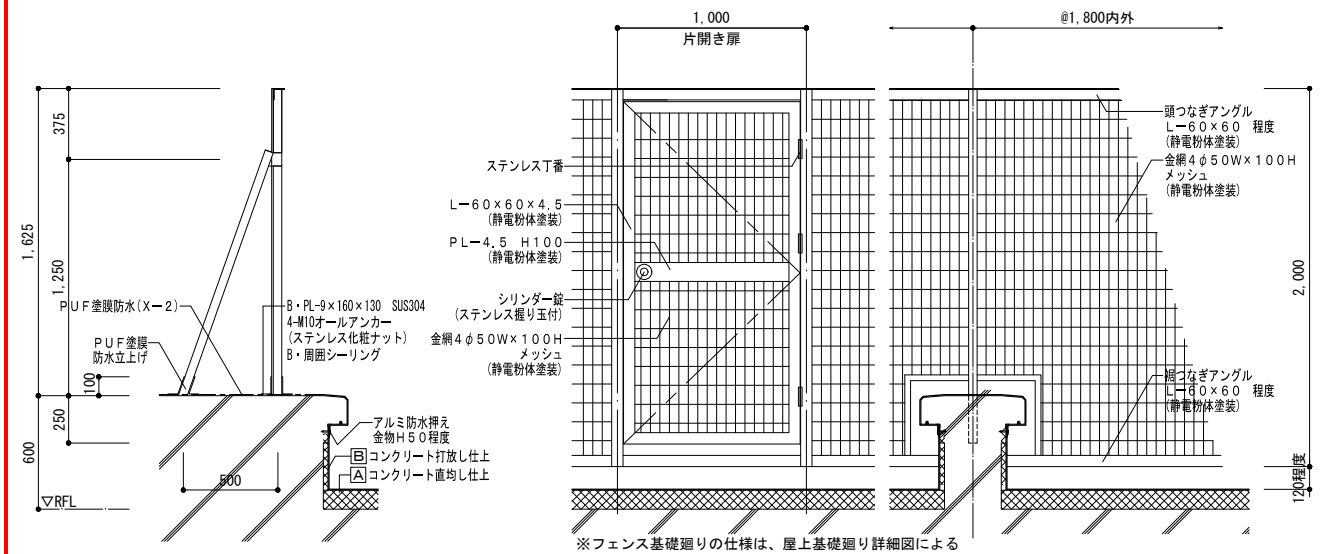


メッシュ状フェンス仕様

形状 部材断面は強度等を検討する事。
 ① 支柱断面係数 $\geq 7.0\text{cm}^3/\text{以上}$
 ② 腕軸断面係数 $\geq 4.0\text{cm}^3/\text{以上}$ (X、Y方向共)
 塗装一亜鉛メッキ (付着量 $275\text{g}/\text{m}^2$ 以上) + 静電粉体塗装
 金網一亜鉛メッキ鉄線 (JIS G3547)
 支柱控柱は各支柱柱に設ける
 基礎断面は風圧等を考慮し決定する
 扉は内開きとする
 必要に応じて戸当設置


光庭グレーチング廻り詳細図

A1 : S=1/10
A3 : S=1/20

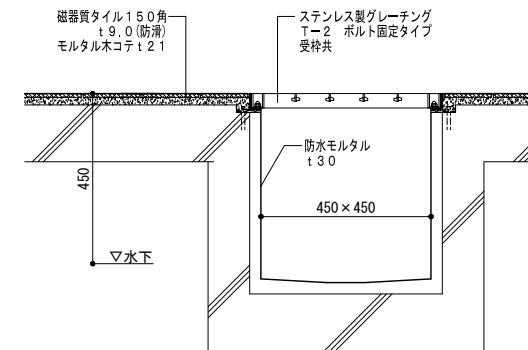


バルコニー下浸透枘詳細図

A1 : S=1/20
A3 : S=1/40

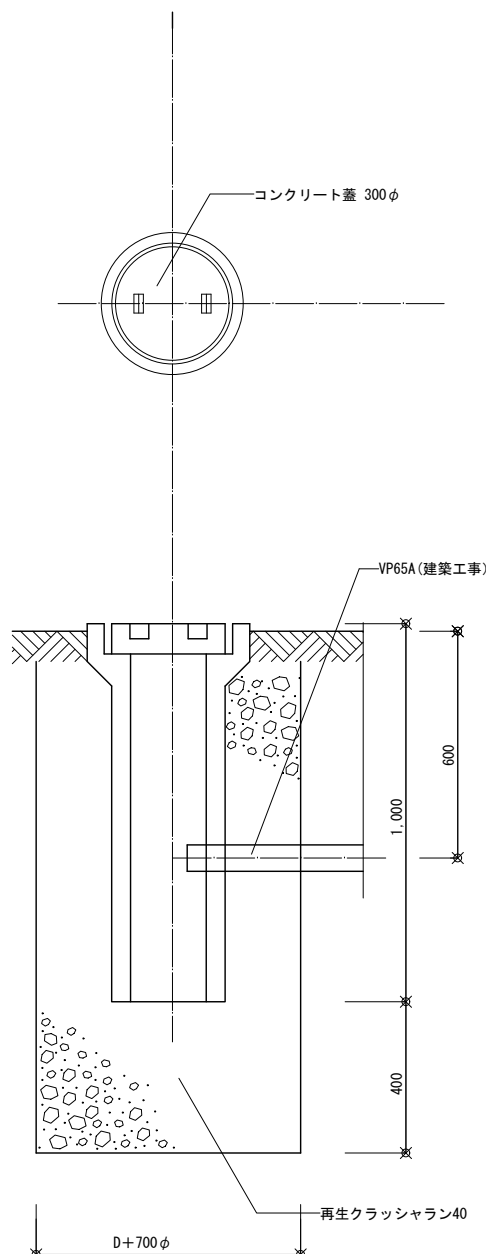


靴洗い場廻り詳細図（グラウンド出入り口）

A1 : S=1/20
A3 : S=1/40

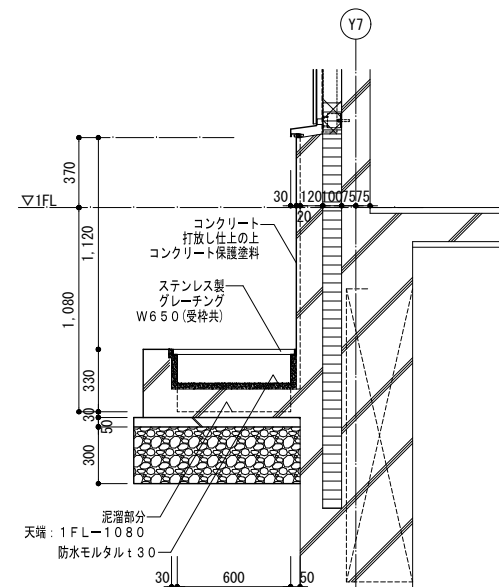


アルミフード詳細図（自転車置場天井裏）


A1 : S=1/5
A3 : S=1/10

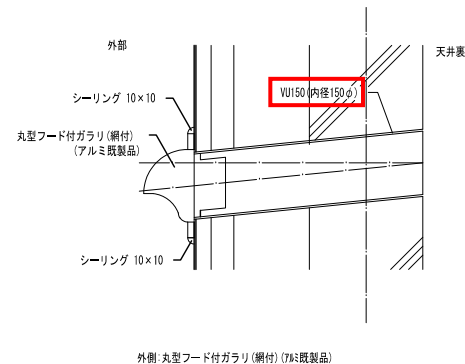


外部タラップ周り詳細図

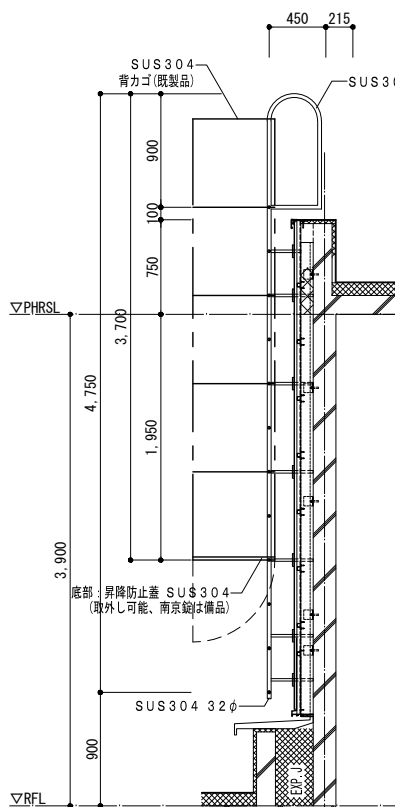


H4750 側面図

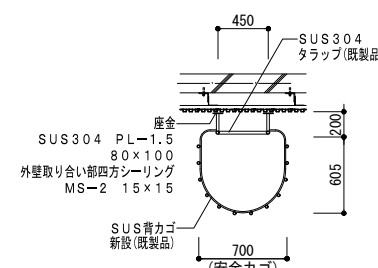


上部平面图

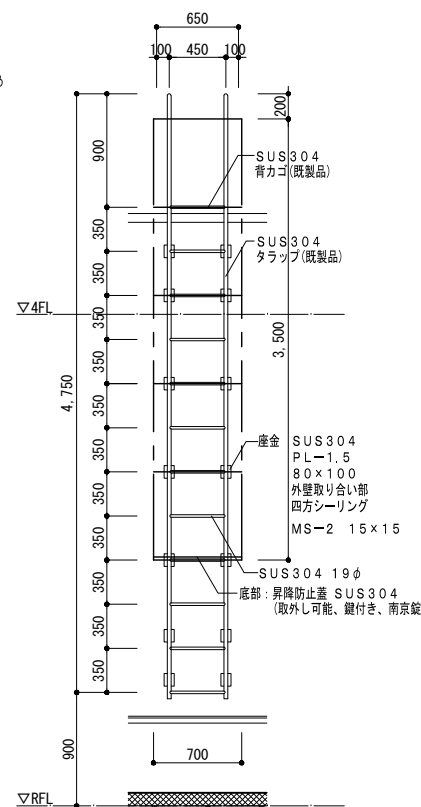


※3F~4F
H4750正面図

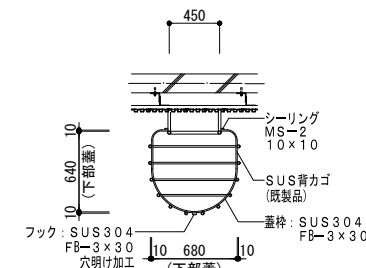


底部平面图

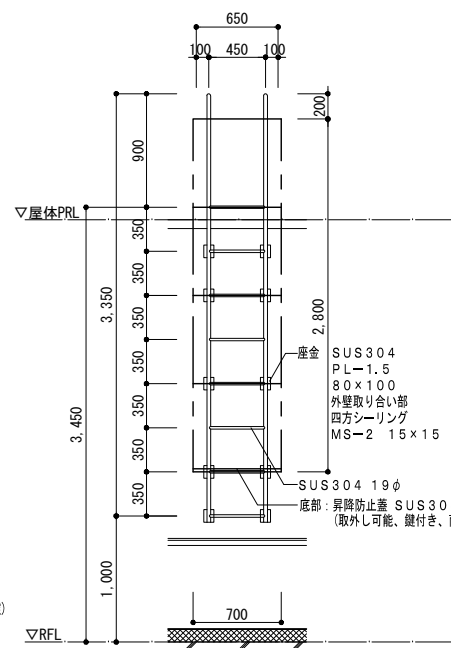

H3350 正面図

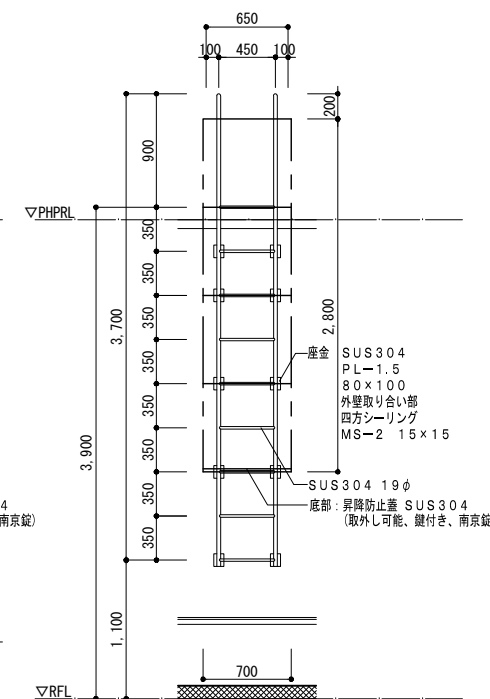

H3700 正面図


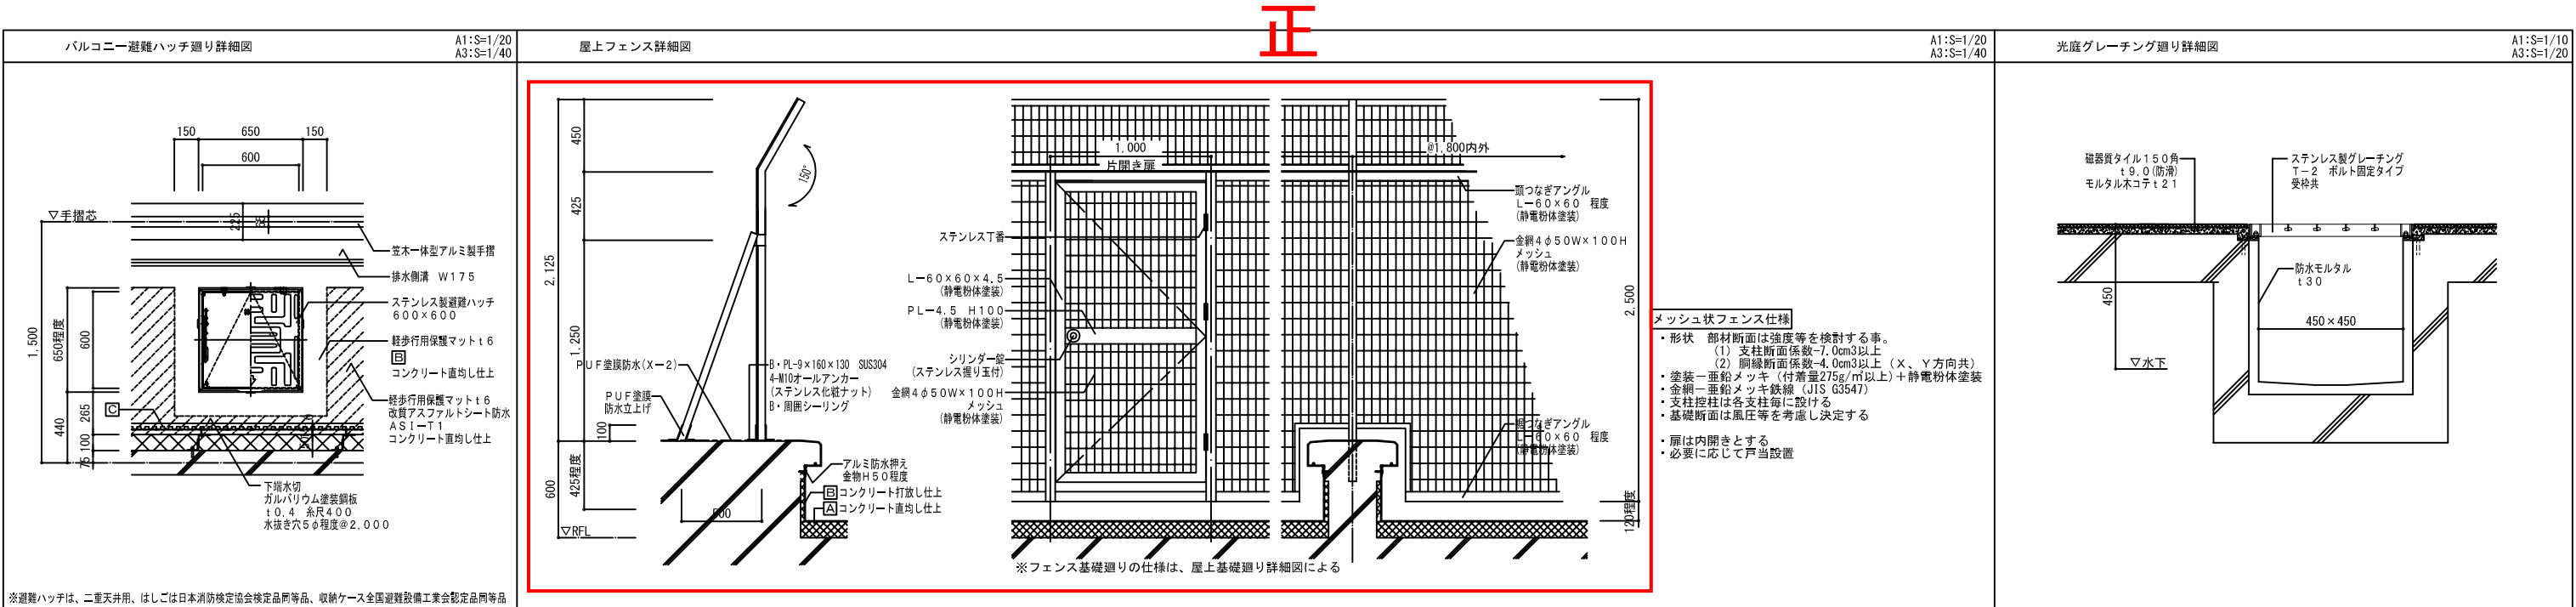




床仕上・巾木・壁仕上・下地等詳細図		図書室		図書室・地域交流スペース		図書室・地域交流スペース		コミュニケーションホール		PC室1・事務室・職員室・多目的・可動間仕切1		調整室・スタジオ		校長室・職員室(カフェラウンジ)	
※ビニル床タイルの仕様は仕上表による		※シーリング MS-2 10×10 ※天然木化粧合板、集成材は産産材とする		※シーリング MS-2 10×10		※シーリング MS-2 10×10		※OAフロアは3000N対応品とする		※OAフロアは3000N対応品とする		※OAフロアは3000N対応品とする		※OAフロアは3000N対応品とする	








ステンレス床見切・巾木詳細図		内部壁出隅・見切等詳細図		壁+壁：シナ合板・FK面(LGS下地)		壁+壁：有孔シナ合板面(木下地)		壁+壁：化粧FK		壁+壁：コンクリート打放し仕上	
ステンレス床見切		ステンレス床見切		壁+壁：天然木化粧合板面(LGS下地)		壁+壁：GB-R		壁+壁：札幌軟石		壁+壁：ビニルクロス(一般部)	

間仕切壁廻り詳細図		天井仕上・下地等詳細図	
耐火間仕切壁		一般間仕切壁	
耐火シーリング 耐火・遮音間仕切壁 両面GB-F t15+t15 LGS下地65型 (FP060NP-0174 同等品)		一般仕切壁 FK t 6.0 (自透し) EP-G GB-R t 9.5又は12.5 LGS下地 65型または100型	
耐火・遮音間仕切壁		一般遮音間仕切壁	
耐火・遮音シーリング 耐火・遮音間仕切壁 両面GB-F t15+t15 GW 24K t 50充填 LGS下地65型(チドリ) (FP060NP-0175 同等品)		一般仕切壁 化粧FK t 6.0 GB-S t 12.5 LGS下地 65型または100型 GW 24K t 50充填	
断面		断面	
耐火シーリング 耐火間仕切壁 両面GB-F t15+t15 LGS下地65型 (FP060NP-0174 同等品)		一般仕切壁 FK t 6.0 (自透し) EP-G GB-R t 9.5又は12.5 LGS下地 65型または100型	
断面		断面	
耐火・遮音シーリング 耐火間仕切壁 両面GB-F t15+t15 GW 24K t 50充填 LGS下地65型(チドリ) (FP060NP-0175 同等品)		一般仕切壁 化粧FK t 6.0 GB-S t 12.5 LGS下地 65型または100型 GW 24K t 50充填	
断面		断面	
耐火・遮音シーリング 耐火間仕切壁 両面GB-F t15+t15 GW 24K t 50充填 LGS下地65型(チドリ) (FP060NP-0175 同等品)		一般仕切壁 化粧FK t 6.0 GB-S t 12.5 LGS下地 65型または100型 GW 24K t 50充填	
断面		断面	
耐火・遮音シーリング 耐火間仕切壁 両面GB-F t15+t15 GW 24K t 50充填 LGS下地65型(チドリ) (FP060NP-0175 同等品)			

[illegible]

 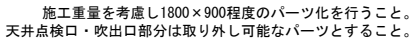

 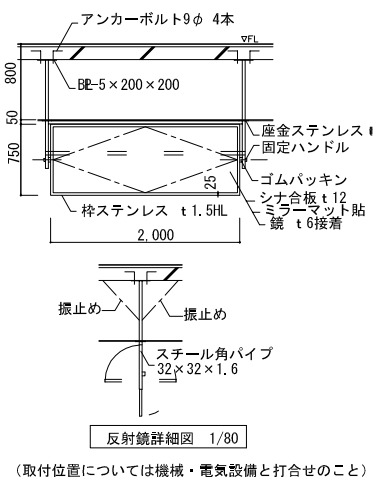

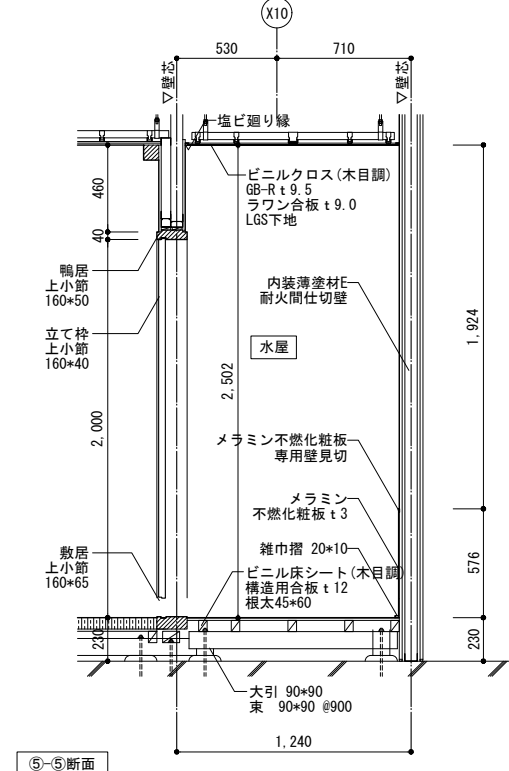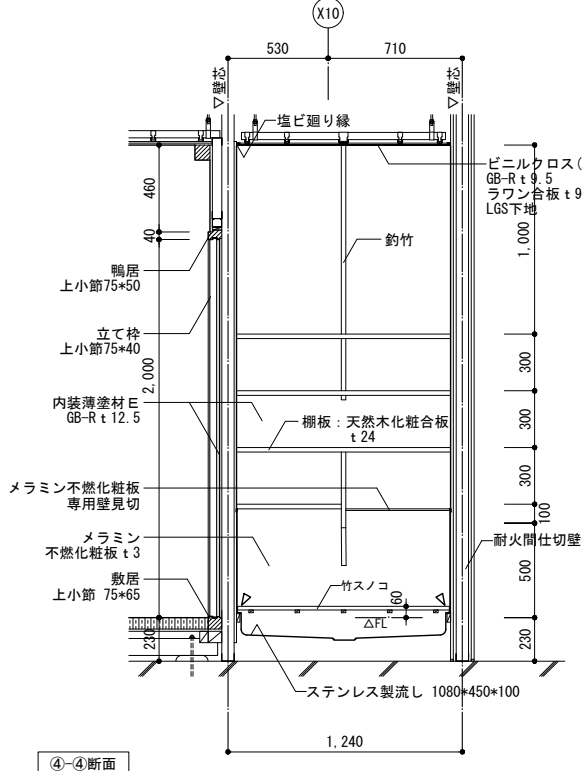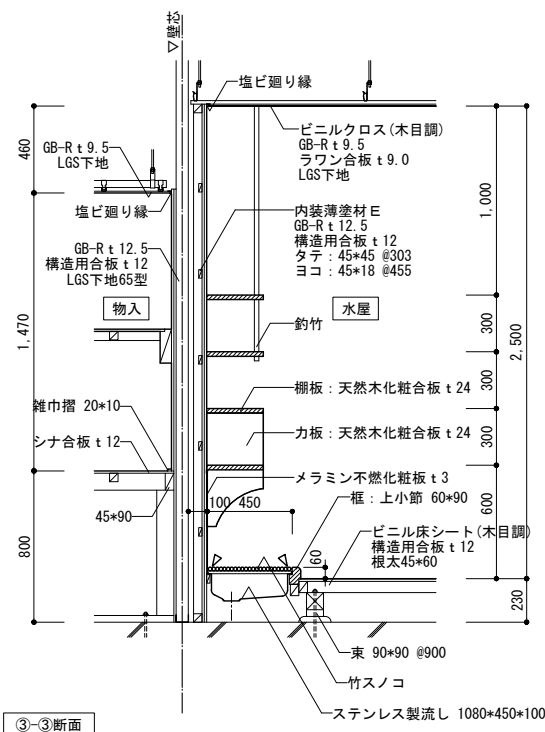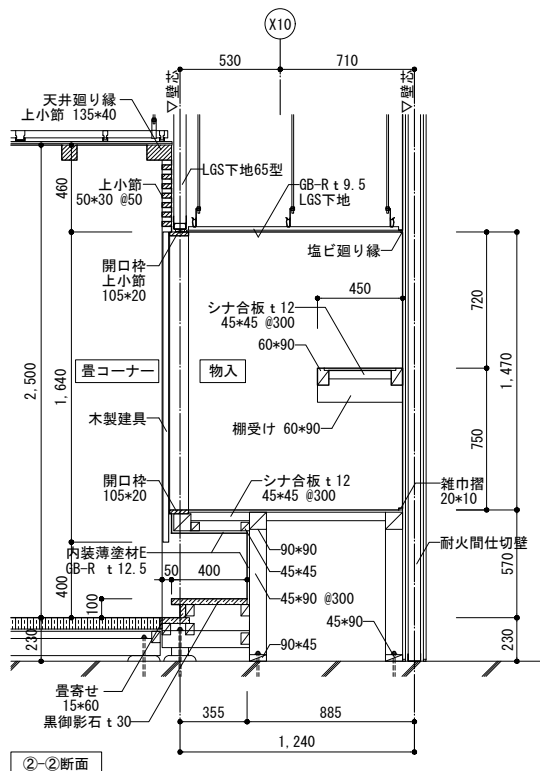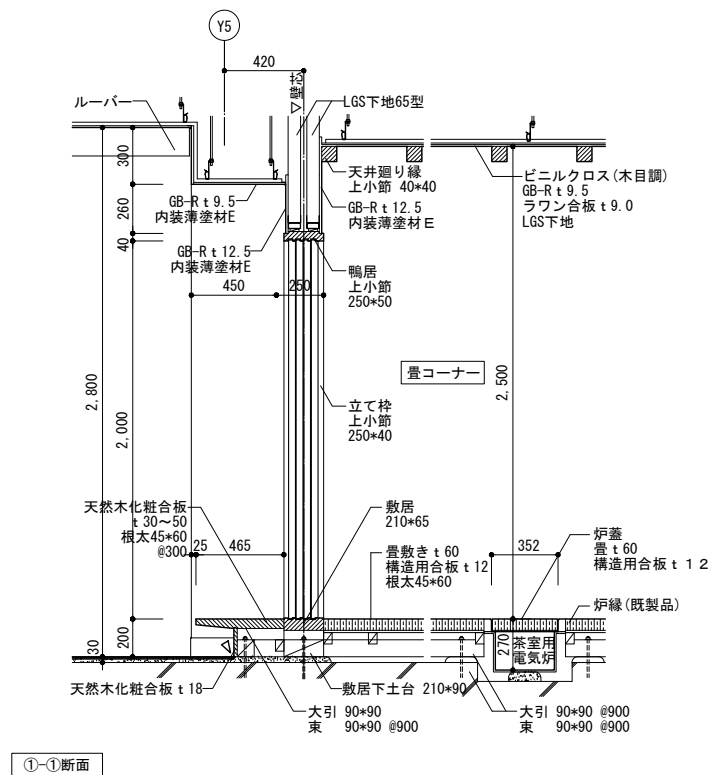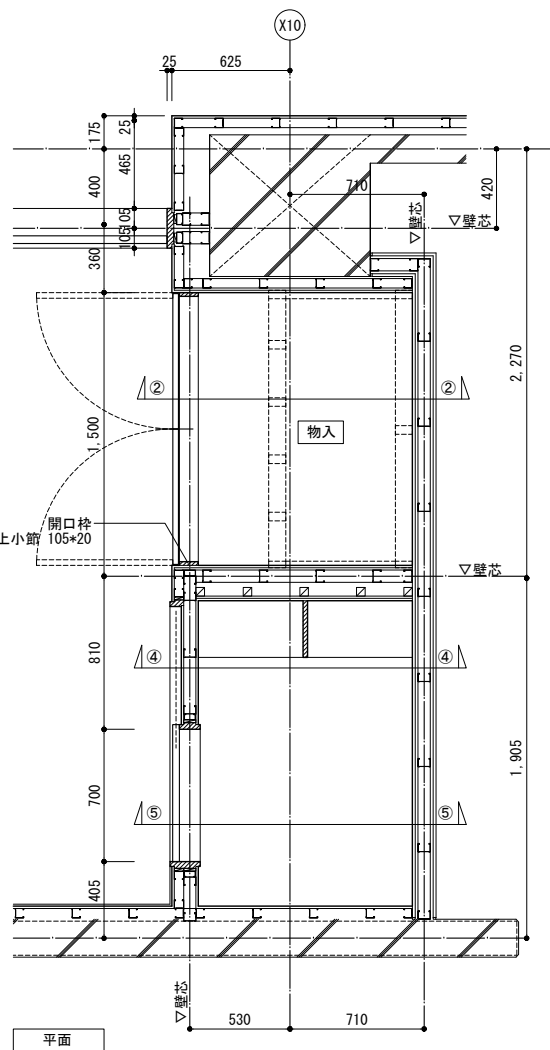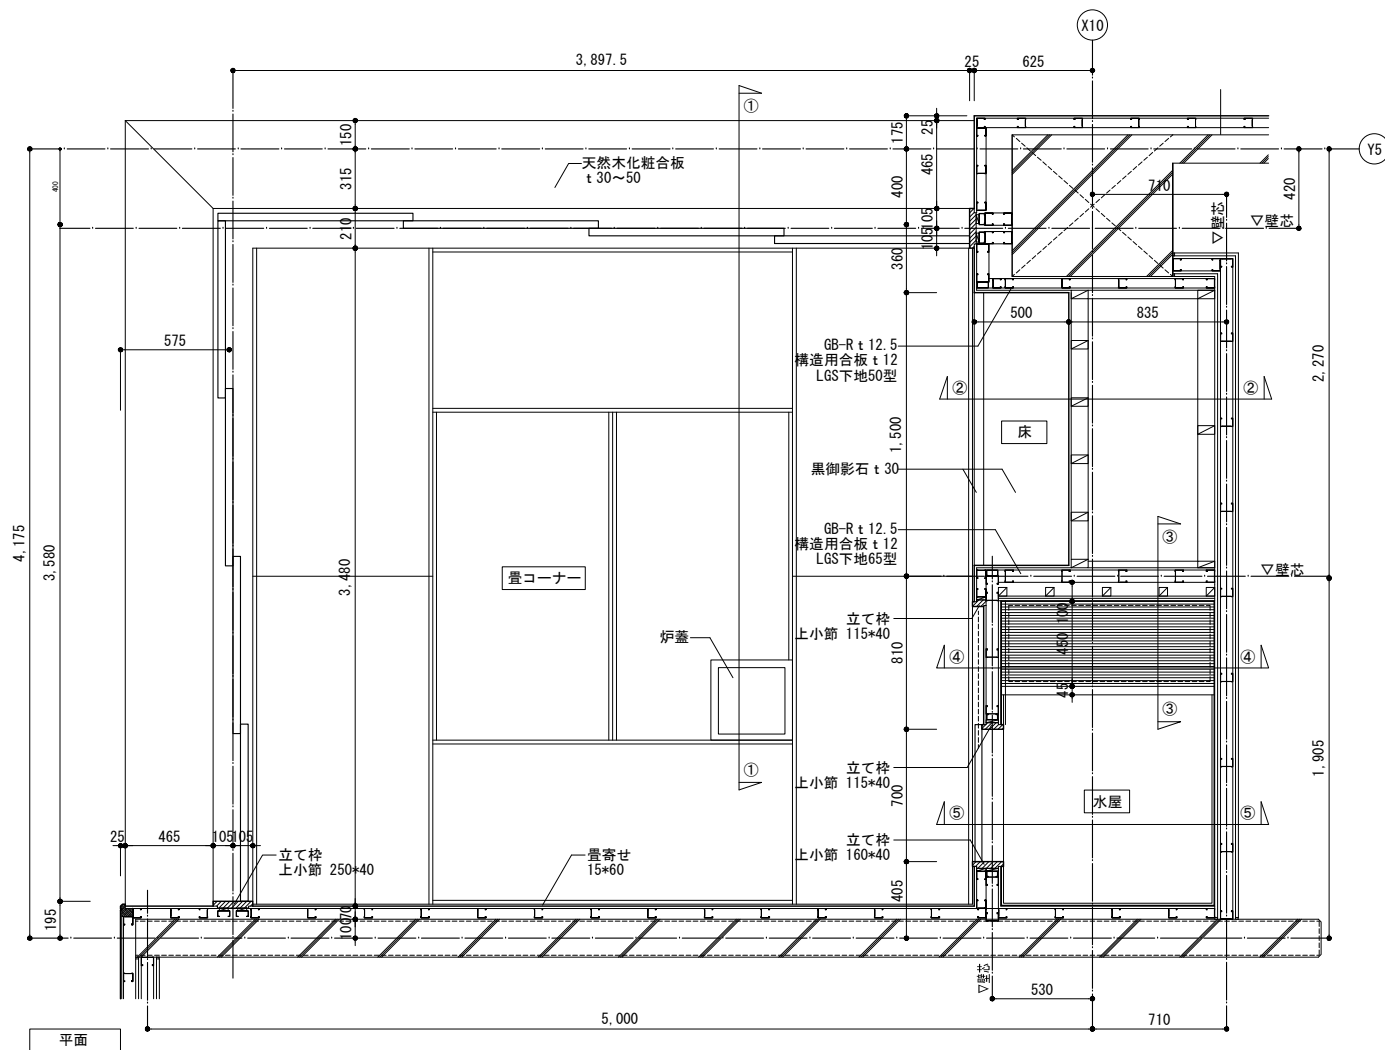

※大引、土台のアンカーボルトは、あと施工アンカーM10@1,200程度とする

一級建築士事務所 西村建築設計事務所 Nishimura Architecture office Co. Ltd		一級建築士 登録第221098号 安中 元規	日付	工事名称	(仮称) 藻岩・啓北商業再編新設校新築ほか工事 (主体工事)	縮尺	図面名称	図面番号
						A1: 図示 A3: 図示	内部雑詳細図3	A-226号

※メラミン不燃化粧板専用見切はアルミ製(木目)とする。

洗面カウンター詳細図(職員便所・生徒便所) ※ 洗面カウンター特記 1. 天板・平板は人造大理石カウンター 2. 各接着剤はすべてホルムアルデヒド・トルエン・キシレンを含有しないもので可塑剤は難揮発性のものとする。 3. ケンドン式フロントパネルは 両面ポリエステル化粧合板貼フラッシュ戸 t24とする	洋式大便秘器手摺詳細図 ※手摺は、SUS304 φ34 樹脂被覆タイプとする ※設備工事で設置するフラッシュバルブ、ペーパーホルダと配置を調整すること ※手摺取付補強及び壁掛小便器取付補強は、PL-0.8mmまたは耐水合板とする(壁掛小便器用ライニング部は全面補強とする)	多目的便所手摺詳細図 ※手摺は、SUS304 φ34 樹脂被覆タイプとする ※設備工事で設置するフラッシュバルブ、ペーパーホルダと配置を調整すること ※手摺取付補強及び壁掛小便器取付補強は、PL-0.8mmまたは耐水合板とする(壁掛小便器用ライニング部は全面補強とする)	小便器手摺詳細図 ※手摺は、SUS304 φ34 樹脂被覆タイプとする ※手摺取付補強及び壁掛小便器 PL-0.8mmまたは耐水合板とする(壁掛小便器用ライニング部は全面補強とする)	荷物フック・荷物台詳細図(多目的便所) ※材質：ステンレス製ヘアライン加工 ※YKH401同等品
ライニング詳細図 ※W・H寸法は、平面詳細図、展開図による	汚垂石廻り詳細図 巾木廻り詳細図 ※陶器質タイル：大判タイル(ハイドロセラ・フロアPU同等品)	消火器ボックス廻り詳細図	床下点検口廻り詳細図 ※ シーリング MS-2 10×10	内部EXP・Jカバー廻り詳細図
SK上部棚・フック・タオル掛け詳細図	内部EXP・Jカバー廻り詳細図(渡り廊下)	鋼製手摺詳細図 ※飛散防止フィルム(スモーク)は硝子建て込み前に張り付けること ※ 硝子とめシーリング SR-1 5×5	壁付手摺詳細図	雪底笠置詳細図

洗面カウンター詳細図(職員便所・生徒便所) ※ 洗面カウンター特記 1. 天板・平板は人造大理石カウンター 2. 各接着剤はすべてホルムアルデヒド・トルエン・キシレンを含有しないもので可塑剤は難揮発性のものとする。 3. ケンドン式フロントパネルは、両面化粧パーティクルボードt2.0とする	洋式大便秘器手摺詳細図 ※手摺は、SUS304 φ34 樹脂被覆タイプとする ※設備工事で設置するフラッシュバルブ、ペーパーホルダと配置を調整すること ※手摺取付補強及び壁掛小便器取付補強は、PL-0.8mmまたは耐水合板とする(壁掛小便器用ライニング部は全面補強とする)	多目的便所手摺詳細図 ※手摺は、SUS304 φ34 樹脂被覆タイプとする ※設備工事で設置するフラッシュバルブ、ペーパーホルダと配置を調整すること ※手摺取付補強及び壁掛小便器取付補強は、PL-0.8mmまたは耐水合板とする(壁掛小便器用ライニング部は全面補強とする)	小便器手摺詳細図 ※手摺は、SUS304 φ34 樹脂被覆タイプとする ※手摺取付補強及び壁掛小便器取付補強は、PL-0.8mmまたは耐水合板とする(壁掛小便器用ライニング部は全面補強とする)	荷物フック・荷物台詳細図(多目的便所) ※材質：ステンレス製ヘアライン加工 ※YKH401同等品
ライニング詳細図 ※W・H寸法は、平面詳細図、展開図による	汚重石廻り詳細図 巾木廻り詳細図 汚重石廻り詳細図 A1:S=1/10 A3:S=1/20	消火器ボックス廻り詳細図 断面図 正面図	床下点検口廻り詳細図 ※シースリング MS-2 10×10	内部E×P・Jカバー廻り詳細図 断面図
SK上部棚・フック・タオル掛け詳細図 正面図 側面図	内部EXP.Jカバー廻り詳細図(渡り廊下) 断面図	鋼製手摺詳細図 ※飛散防止フィルム(スモーク)は硝子建て込み前に張り付けること ※硝子とめシースリング SR-1 5×5	壁付手摺詳細図 断面図	雪底笠置詳細図 断面図

